

**PRZEBUDOWA CZĘŚCI POMIESZCZEŃ
GMINNEGO OŚRODKA KULTURY I REKREACJI W POŁOMI
- Utworzenie klubu senior+**

Inwestor: **Gmina Mszana**

Adres inwestora: **44-325 Mszana ul. 1 Maja 81**

Adres inwestycji: **44-323 Połomia ul. Szkolna 17, obręb ewid.: 241509_2.0003 – Połomia,
jedn. ewid.: 241509_2 – Mszana, dz. 1241/389**

Projektował:

mgr inż. Marek Małek

Uprawnienia budowlane do projektowania i kierowania robotami budowlanymi bez ograniczeń
w specjalności konstrukcyjno – budowlanej nr ewid. SLK/1666/PWOK/07

Mszana, maj 2019 r.

SPIS TREŚCI

1. Strona tytułowa	str. 1
2. Spis treści	str. 2

II. Część opisowa

1. Przedmiot inwestycji	str. 3
2. Opis stanu istniejącego	str. 3
3. Opis planowanych robót.....	str. 3
4. Zestawienie pomieszczeń objętych opracowaniem	str. 5
5. Dane konstrukcyjno - materiałowe.....	str. 6
6. Instalacje.....	str. 6

III. Część rysunkowa

Rys. nr 1 – Plan sytuacyjny skala 1:500	str. 8
Rys. nr 2 – Rzut piwnicy – wycinek – stan istniejący skala 1:100	str. 9
Rys. nr 3 – Rzut parteru – stan istniejący skala 1:100.....	str. 10
Rys. nr 4 – Rzut I piętra – stan istniejący skala 1:100.....	str. 11
Rys. nr 5 – Rzut piwnicy – wycinek – skala 1:100	str. 12
Rys. nr 6 – Rzut parteru – skala 1:100.....	str. 13
Rys. nr 7 – Rzut I piętra – skala 1:100.....	str. 14
Rys. nr 8 – Rzut piwnicy – instalacja elektryczna - wycinek – skala 1:100	str. 15
Rys. nr 9 – Rzut parteru – instalacja elektryczna – skala 1:100.....	str. 16
Rys. nr 10 – Rzut I piętra – instalacja elektryczna – skala 1:100.....	str. 17

1. Przedmiot inwestycji:

Przedmiotem opracowania jest przebudowa części pomieszczeń Gminnego Ośrodka Kultury i Rekreacji w Połomi. Obiekt zlokalizowany jest w Połomi przy ul. Szkolnej 17 na dz. 1241/389. Właścicielem działki jest Gmina Mszana. Pomieszczenia objęte opracowaniem zajmują w części segment „A” zabudowań ośrodka i położone są na trzech kondygnacjach (piwnica, parter i I piętro). W wyniku przebudowy utworzone zostaną pomieszczenia klubu „senior +”.

W wyniku przebudowy nie zmieni się jego podstawowe przeznaczenie ani gabaryty budynku. Nie zmieni się powierzchnia zabudowy ani bilans terenu. W wyniku prowadzonych prac nie zmienia się istniejący układ obciążeń. Ponadto nie ulegają zmianie warunki ppoż. – nie ulegają zwiększeniu długości dróg ewakuacyjnych

1.1. Analiza zgodności planowanej inwestycji z miejscowym planem zagospodarowania przestrzennego.

Dla terenu, na którym zlokalizowany jest ośrodek kultury, istnieje miejscowy plan zagospodarowania przestrzennego Gminy Mszana, zatwierdzony Uchwałą nr XXXVI/4/2014 Rady Gminy Mszana z dnia 10 lutego 2014 roku.

Działka numer 1241/389 położona jest w strefie oznaczonej symbolem 13U (tereny zabudowy usługowej) oraz w strefie 3KL (tereny dróg lokalnych).

1.2. Wpływ obiektu na środowisko

Projektowana budowa nie stwarza zagrożenia dla środowiska, higieny i zdrowia użytkowników. Inwestycja polegająca na przebudowie części pomieszczeń GOKiR nie należy do przedsięwzięć mogących znacząco oddziaływać na środowisko i nie wymaga uzyskania decyzji o środowiskowych uwarunkowaniach.

1.3. Opinia geotechniczna

Nie dotyczy nie będą prowadzone roboty ziemne.

1.4. Ochrona konserwatora zabytków

Na podstawie miejscowego planu zagospodarowania przestrzennego ustalono że teren i budynek nie podlega ochronie konserwatora zabytków.

1.5. Obszar oddziaływania obiektu:

Obszar oddziaływania obiektu mieści się w całości na działce, na której został zaprojektowany – t.j. działka 1241/389 obręb 241509_2.0003 Połomia - określono na podstawie Rozporządzenie Ministra Infrastruktury z 12.04.2002 r. w sprawie warunków technicznych, jakim powinny odpowiadać budynki i ich usytuowanie, (Dz. U. Nr 75 poz. 640 ze zmianami). Wykonanie robót nie zmienia istniejącego oddziaływania obiektu.

2. Opis stanu istniejącego

Budynek objęty opracowaniem wykorzystywany jest jako obiekt użyteczności publicznej. W budynku siedzibę ma Gminny Ośrodek Kultury i Rekreacji w Mszanie – filia w Połomi oraz filia biblioteki gminnej. Na poszczególnych kondygnacjach budynku znajdują się pomieszczenia ośrodka i biblioteki (pomieszczenia biurowe, sanitarne, pomieszczenia spotkań mieszkańców).

Obiekt wykonany w technologii tradycyjnej ściany murowane z cegły i pustaków, stropy żelbetowe, schody żelbetowe, dach żelbetowy pokryty papą. Budynek o dwóch kondygnacjach nadziemnych, całkowicie podpiwniczony.

3. Opis planowanych robót

3.1. Piwnica

W zakres prac wchodzi skucie okładzin schodów na klatce schodowej z lastryka wraz z cokolikami i wykonanie posadzki z płytek ceramicznych. Stopnice ryflowane o szerokości istniejących stopni tj około 30 cm i długości płytek w przedziale 45-60 cm. Cokoliki z płytek o wysokości 10 cm. Ponadto przewiduje się montaż pochwyty ze stali nierdzewnej oraz wykonanie robót tynkarsko – malarskich oraz wymianę instalacji elektrycznej wraz z osprzętem.

3.2. Parter

Na I piętrze przewiduje się przebudowę pomieszczeń nr 1.6-1.7 – pomieszczenia ubikacji i pomieszczenie socjalne.

Przewiduje się rozbiórkę istniejących ścian działowych murowanych przegradzających pomieszczenia i wydzielenie nowych pomieszczeń.

Pomieszczenie 1.6 przeznaczone zostanie na ubikację damską, natomiast w pomieszczeniu 1.7 utworzone zostanie pomieszczenie socjalne.

Wydzielenie pomieszczeń 1.6/1.7 ścianą kartonowo gipsową o grubości 12,5 cm (podwójna płyta gipsowa wodoodporna na stelażu 75 mm). Istniejący otwór wejściowy w ścianie działowej z pomieszczenia 1.5 zostanie zamurowany, natomiast wykonane zostaną dwa nowe otwory w ścianie działowej wraz z montaż drzwi jednoskrzydłowych pełnych o wym. w świetle 0,9x2,0 m. Ościeżnice drzwi do ubikacji i pomieszczenia socjalnego stalowe malowane proszkowo w kolorze szarym, skrzydła o konstrukcji drewnopochodnej z okleiną HPL lub CPL 0,7 mm we wzorze uzgodnionym z Zamawiającym (drzwi niegładkie pełne).

W pomieszczeniu ubikacji wykonana zostanie przegroda z płyt HPL gr. 12 mm koloru szarego z okuciami ze stali nierdzewnej. W przegrodzie drzwi o wymiarach w świetle 0,8x2,0m. Wysokość przegrody co najmniej 2,1 m. W wydzielonej części zabudowana zostanie miska ustępowa wisząca na stelażu. W części przedsiionkowej ubikacji zainstalowana zostanie umywalka. Drzwi do pomieszczenia ubikacji otwierane na zewnątrz. Okładziny ścian w pomieszczeniu z płytek ceramicznych do wysokości pomieszczenia tj około 2,5, sufit z płyt z prasowanej wełny mineralnej ozdobnych 1,5x60x60 cm na stelażu systemowym.

Drzwi do pomieszczenia socjalnego otwierane do wewnątrz. W pomieszczeniu zainstalowany zostanie zlewozmywak jednokomorowy z ociekaczem oraz pozostały sprzęt kuchenny.

Ponadto przewiduje się remont klatki schodowej analogicznie jak w piwnicy. Przewiduje się również wymianę istniejących drzwi przy klatce schodowej ze zmianą kierunku otwierania drzwi.

W pomieszczeniu 1.5 przewiduje się wykucie ościeżnicy drzwiowej wraz z rozbiórką ścianki działowej dzielącą pomieszczenie korytarza.

W pomieszczeniach wymianie ulegnie instalacja elektryczna wraz z osprzętem oraz instalacja wodno-kanalizacyjna z wyposażeniem.

3.3. I piętro

Przewiduje się przebudowę pomieszczenia ubikacji -2.8. bez zmiany funkcji pomieszczenia. Pomieszczenie pełnić będzie funkcję ubikacji męskiej. W pomieszczeniu przewiduje się wykonanie przedzielenia pomieszczenia ścianką kartonowo – gipsową grubości 12,5 cm na całą wysokość pomieszczenia. W przedsiionku ubikacji zainstalowana zostanie umywalka, natomiast w kabynie pisuar i miska ustępowa. Przewiduje się również wymianę drzwi prowadzących z klatki schodowej.

Ościeżnice drzwi do ubikacji i kabiny stalowe malowane proszkowo w kolorze szarym, skrzydła o konstrukcji drewnopochodnej z okleiną HPL lub CPL 0,7 mm we wzorze uzgodnionym z Zamawiającym (drzwi niegładkie). W pomieszczeniach wymianie ulegnie instalacja elektryczna i wodno-kanalizacyjna.

Ponadto przewiduje się remont klatki schodowej analogicznie jak w piwnicy.

W pozostałych pomieszczeniach I piętra przewiduje się remont pomieszczeń.

W pomieszczeniu 2.1 przewiduje się utworzenie pomieszczenia „klubu senior+”, w którym osoby w wieku senioralnym mogłyby spędzać czas na zainteresowania, hobby itp.

W pomieszczeniu 2.2 wykonany zostanie aneks kuchenny dla „klubu senior +” . Zainstalowany zostanie zlewozmywak jednokomorowy z ociekaczem oraz sprzęt i wyposażenie kuchenne.

W pomieszczeniu 2.4 przewiduje się utworzenie drugiego pomieszczenia dla „klubu senior+”, w którym zainstalowane zostanie wyposażenie do wypoczynku.

Na korytarzu wydzielona zostanie szatnia „klubu senior+”.

4. Zestawienie pomieszczeń objętych opracowaniem

PIWNICA				
Nr Pom.	Pomieszczenie	Podłoga	Ściany	Powierzchnia [m ²]
0.1	KLATKA SCHODOWA	płytki ceramiczne	malowanie emulsyjne + lakier 2,0 m	6,03
Razem:				6,03

PARTER				
Nr Pom.	Pomieszczenie	Podłoga	Ściany	Powierzchnia [m ²]
1.1	POM. BIBLIOTECZNE	parkiet	malowanie emulsyjne	15,88
1.2	POM. BIBLIOTECZNE	parkiet	malowanie emulsyjne	16,62
1.3	POM. BIBLIOTECZNE	parkiet	malowanie emulsyjne	23,17
1.4	CZYTELNIA	parkiet	malowanie emulsyjne	9,43
1.5	KORYTARZ	lastryko	malowanie emulsyjne+ lakier 2,0 m	9,70
1.6	WC DAMSKIE	płytki ceramiczne	płytki ceramiczne	3,51
1.7	POM. SOCJALNE	płytki ceramiczne	malowanie emulsyjne + lakier 2,0 m	9,49
1.8	BIURO	parkiet	malowanie emulsyjne	13,68
1.9	BIURO	parkiet	malowanie emulsyjne	9,95
1.0	KLATKA SCHODOWA	płytki ceramiczne	malowanie emulsyjne + lakier 2,0 m	13,55
Razem:				124,98

I PIĘTRO				
Nr Pom.	Pomieszczenie	Podłoga	Ściany	Powierzchnia [m ²]
2.1	SALA SENIOR +	płytki ceramiczne	malowanie emulsyjne	31,88
2.2	KUCHNIA SENIOR +	płytki ceramiczne	malowanie emulsyjne	10,88
2.3	POM. GOKIR	płytki ceramiczne	malowanie emulsyjne	7,92
2.4	SALA SENIOR +	płytki ceramiczne	malowanie emulsyjne	28,36
2.5	KORYTARZ	płytki ceramiczne	malowanie emulsyjne	13,79
2.6	POM. GOKIR	płytki ceramiczne	malowanie emulsyjne	9,95
2.7	POM. GOKIR	płytki ceramiczne	malowanie emulsyjne	9,95
2.8	WC MĘSKIE	płytki ceramiczne	płytki ceramiczne	6,09
2.9	KLATKA SCHODOWA	płytki ceramiczne	malowanie emulsyjne + lakier 2,0 m	5,87
Razem:				124,69

5. Dane konstrukcyjno-materiałowe

5.1 Ściany

5.1.1 Ściany działowe

- Ściany z płyt gipsowo-kartonowych podwójnych na stelażu metalowym 75 mm, wypełnienie wełną mineralną gr. 50 mm. Zastosować płytę wodoodporną. W miejscach otworów drzwiowych zastosować profile ościeżnicowe.

5.1.2 Zamurowania

- Zamurowania otworów, uzupełnienia ścian z pustaków z betonu komórkowego, cegły, itp. W miejscach połączeń istniejących ścian i zamurowań otworów wykonać strzępia.

5.2 Nadproża

- Nadproża ścianek działowych w miejscu wykonanych otworów z belek żelbetowych L19, montaż zgodnie z instrukcją producenta, oparcie min. 15 cm na ścianach.

5.3 Stolarka drzwiowa

- Drzwi wewnętrzne o konstrukcji drewnopochodnej z okleiną HPL lub CPL 0,7 wzór drzwi w uzgodnieniu z Zamawiającym. Ościeżnice stalowe malowane proszkowo w kolorze szarym.

- Drzwi do klatki schodowej ppoż EI30, kolor okleiny dostosowany do drzwi wewnętrznych w pomieszczeniach,

- W pomieszczeniu ubikacji przegroda z płyt HPL gr. 12 mm wys. 2,05m koloru szarego z okuciami ze stali nierdzewnej. Drzwi HPL o wym. W świetle otworu 80x200 cm.

5.4. Tynki i okładziny

- Wewnętrzne: cementowo-wapienne kat. III w miejscu zamurowań otworów, oraz gładzie gipsowe dwuwarstwowe na całości ścian i sufitów,

- Okładziny sufitów w pomieszczeniach sanitarnych z płyt z prasowanej wełny mineralnej 15x600x600mm na stelażu metalowym systemowym. Płyty do pomieszczeń o wilgotności do 90%.

5.5. Posadzki

- Posadzki w pomieszczeniach sanitarnych z płytek ceramicznych 60x60 cm parametry antypoślizgowości R10

- Schody wewnętrzne z płytek ceramicznych, stopnice ryflowane o wym. 30 cm x 45-60 cm parametry antypoślizgowości R10. Na spocznikach płytki układane w karo.

5.6. Okładziny ściennie

- Płytki ceramiczne na ścianach pomieszczeń sanitarnych na wysokość pomieszczenia płytki o wym. 25x60 cm. W pomieszczeniu aneksu kuchennego wykonać fartuch z płytek. Naroża płytek wykonane poprzez szlifowanie płytek lub ułożenie listew aluminiowych.

5.7. Malowanie

- Wewnętrzne - farby emulsyjne lateksowe białe na sufitach, na ścianach w kolorach w uzgodnieniu z Zamawiającym, w pomieszczeniach komunikacji i klatki schodowej ściany dodatkowo lakierowane dwukrotnie do wysokości 2,0 m,

5.8 Balustrady

- Balustrada o wysokości 1,10 m. Słupki balustrady Ø 48,3x2,0 mm mocować poprzez kotwy mechaniczne mocowane do betonu. Słupki mocować w rozstawie co 100 cm. Pochwyty wykonać z profilu zamkniętego - rura Ø 48,3x2,0mm. Elementy wypełniające Ø 12x2,0mm Maksymalny prześwit pomiędzy elementami balustrady 20 cm.

- Pochwyty biegu do piwnicy ze stali nierdzewnej, profil zamknięty - rura Ø 48,3x2,0mm.

6. Instalacje

6.1. Instalacja sanitarna

W pomieszczeniach objętych remontem przewiduje się wymianę całej instalacji wodno-kanalizacyjnej. Instalacja wodna wykonana zostanie z rur PP-R PN20 fi 20/3,4mm. Rury zaizolowane otuliną gr. 9 mm. Ciepła woda przygotowana w pojemnościowych podgrzewaczach wody o objętości min. 75 dm³. Instalacja prowadzona podtynkowo. Baterie umywalkowe stojące z gwarancją producenta 5 lat, pod umywalkami zainstalować zawory ćwierćobrotowe kulowe z wężykami. Umywalki szer. 55 cm z półpostumentem. Zlewozmywak ze stali nierdzewnej pojedynczy z ociekaczem montowany na szafce.

Miski ustępowe wiszące montowane na stelażach metalowych. Przyciski chromowane dwudzielne. Pisuar montowany do ściany z zaworem spłukującym.

W pomieszczeniu ubikacji męskiej przewiduje się przebudowę instalacji c.o – przełożenie rur podtynkowo z zaizolowaniem otulinami termoizolacyjnymi. Istniejące grzejniki należy zdemontować i ponownie zamontować.

Instalacja kanalizacyjna z rur PCV 110-32 mm. Przewiduje się wymianę instalacji w remontowanych pomieszczeniach. Instalację prowadzić podtynkowo lub zabudować płytami kartonowo-gipsowymi.


6.2. Instalacja elektryczna

W pomieszczeniach objętych remontem przewiduje się wymianę instalacji elektrycznej. Wymianie objęte zostaną oprawy oświetleniowe, łączniki instalacyjne i gniazdka. Osprzęt podtynkowy biały. Lampy w pomieszczeniach sanitarnych LED montowane w sufitach podwieszanych kasetonowych 60x60 cm. Na klatce schodowej oprawy LED z modułem awaryjnym 2h wg. rysunków.


Pomiędzy tablicą bezpiecznikową zlokalizowaną w piwnicy z poszczególnymi piętrami należy ułożyć 2 rury winidurkowe 47mm celem przebudowy zasilania dla poszczególnych pięter budynku.

instytucje branżowe. Sprawdzono projekty zatwierdzone przez wojewodę dla plan zagospodarowania przestrzennego. Mapa województwa łódzkiego nie ma charakteru projektowanej inwestycji budowlanej nie zawiera informacji o planowanych punktach pomiarowych. W zakresie opracowania brak punktów osnowy

Temat: Przebudowa części pomieszczeń GOKiR filia w Połomi	
Adres inwestycji: 44-323 Połomia ul. Szkolna 17 dz. 1241/389	
Inwestor: Gmina Mszana	
Adres inwestora: 44-325 Mszana ul. 1 Maja 81	
Tytuł rys.: PLAN SYTUACYJNY	rys. nr 1
Projektował: mgr inż. Marek Matek Uprawnienia budowlane do projektowania i kierowania robotami budowlanymi bez ograniczeń w specjalności konstrukcyjno - budowlanej nr ewid. SLK/1666/PWOK/07	skala 1:500
	data: 05.2019 r.

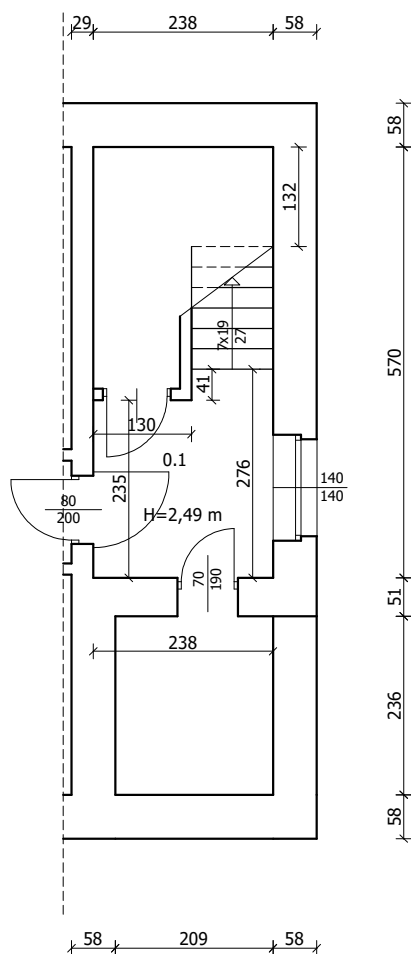


Temat: Przebudowa części pomieszczeń GOKiR filia w Połomi	
Adres inwestycji: 44-323 Połonia ul. Szkolna 17 dz. 1241/389	
Inwestor: Gmina Mszana	
Adres inwestora: 44-325 Mszana ul. 1 Maja 81	
Tytuł rys.: RZUT PIWNICY - WYCINEK - stan istniejący	rys. nr 2
Projektował: mgr inż. Marek Małek Uprawnienia budowlane do projektowania i kierowania robotami budowlanymi bez ograniczeń w specjalności konstrukcyjno - budowlanej nr ewid. SLK/1666/PWOK/07	skala 1:100
	data: 05.2019 r.

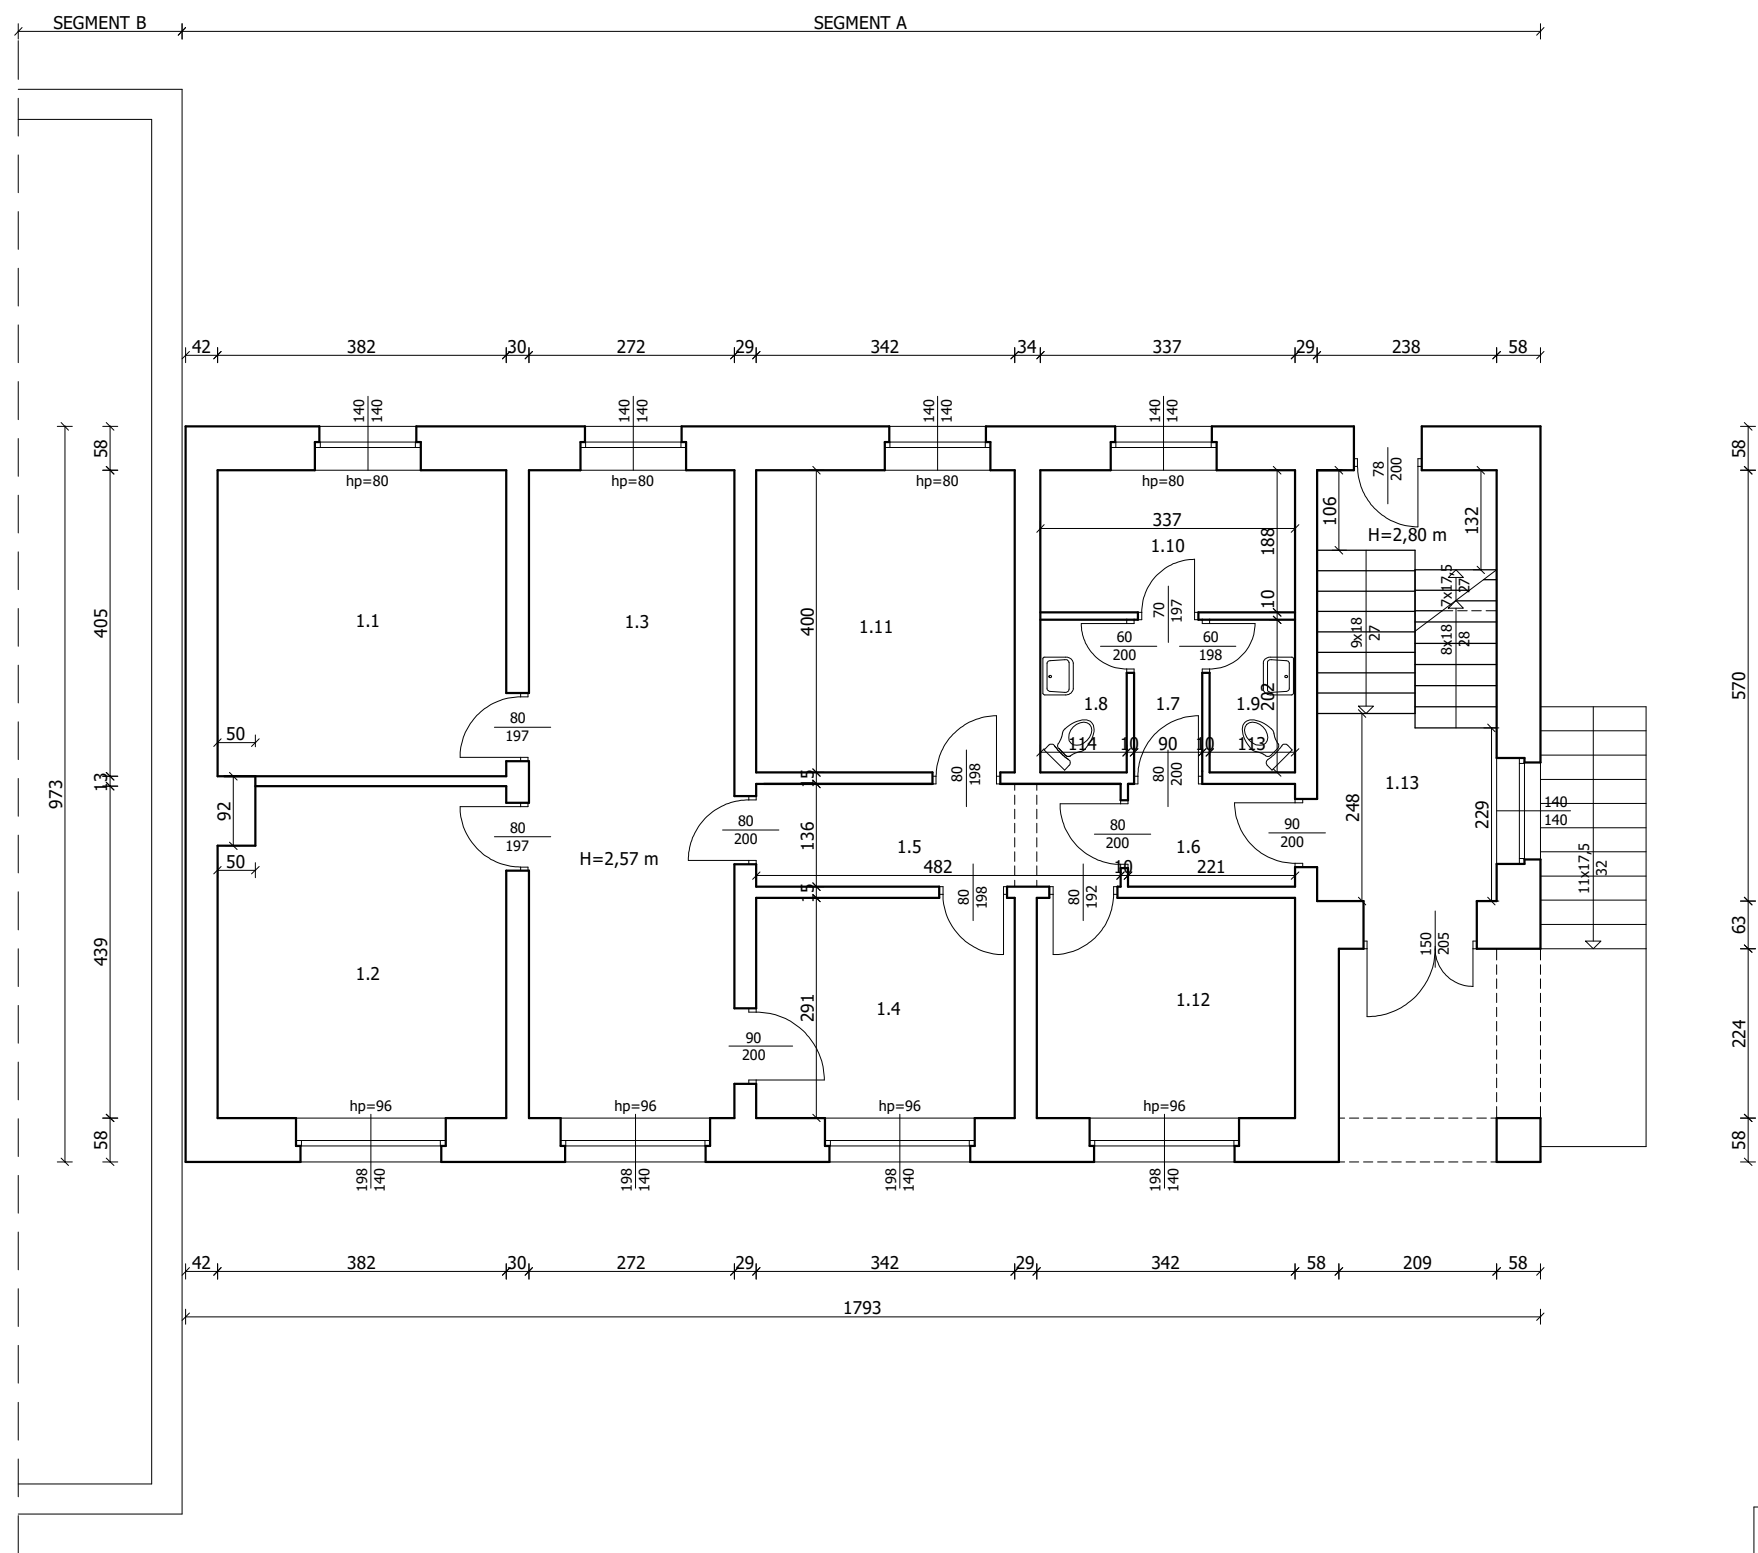


1.1	Pom. biblioteczne
15,88 m2	parkiet
1.2	Pom. biblioteczne
16,62 m2	parkiet
1.3	Pom. biblioteczne
23,17 m2	parkiet
1.4	Czytelnia
9,43 m2	parkiet
1.5	Korytarz
6,30 m2	lastryko
1.6	Korytarz
3,00 m2	lastryko
1.7	Korytarz
1,80 m2	płytki ceramiczne
1.8	WC
2,20 m2	płytki ceramiczne
1.9	WC
2,26 m2	płytki ceramiczne
1.10	Pom. socjalne
6,26 m2	płytki ceramiczne
1.11	Biuro
13,68 m2	parkiet
1.12	Biuro
9,95 m2	parkiet
1.13	Klatka schodowa
13,55 m2	lastryko

Temat: Przebudowa części pomieszczeń GOKiR filia w Połomi	
Adres inwestycji: 44-323 Połomia ul. Szkolna 17 dz. 1241/389	
Inwestor: Gmina Mszana	
Adres inwestora: 44-325 Mszana ul. 1 Maja 81	
Tytuł rys.: RZUT PARTERU - stan istniejący	rys. nr 3
Projektował: mgr inż. Marek Małek Uprawnienia budowlane do projektowania i kierowania robotami budowlanymi bez ograniczeń w specjalności konstrukcyjno - budowlanej nr ewid. SLK/1666/PWOK/07	skala 1:100
	data: 05.2019 r.

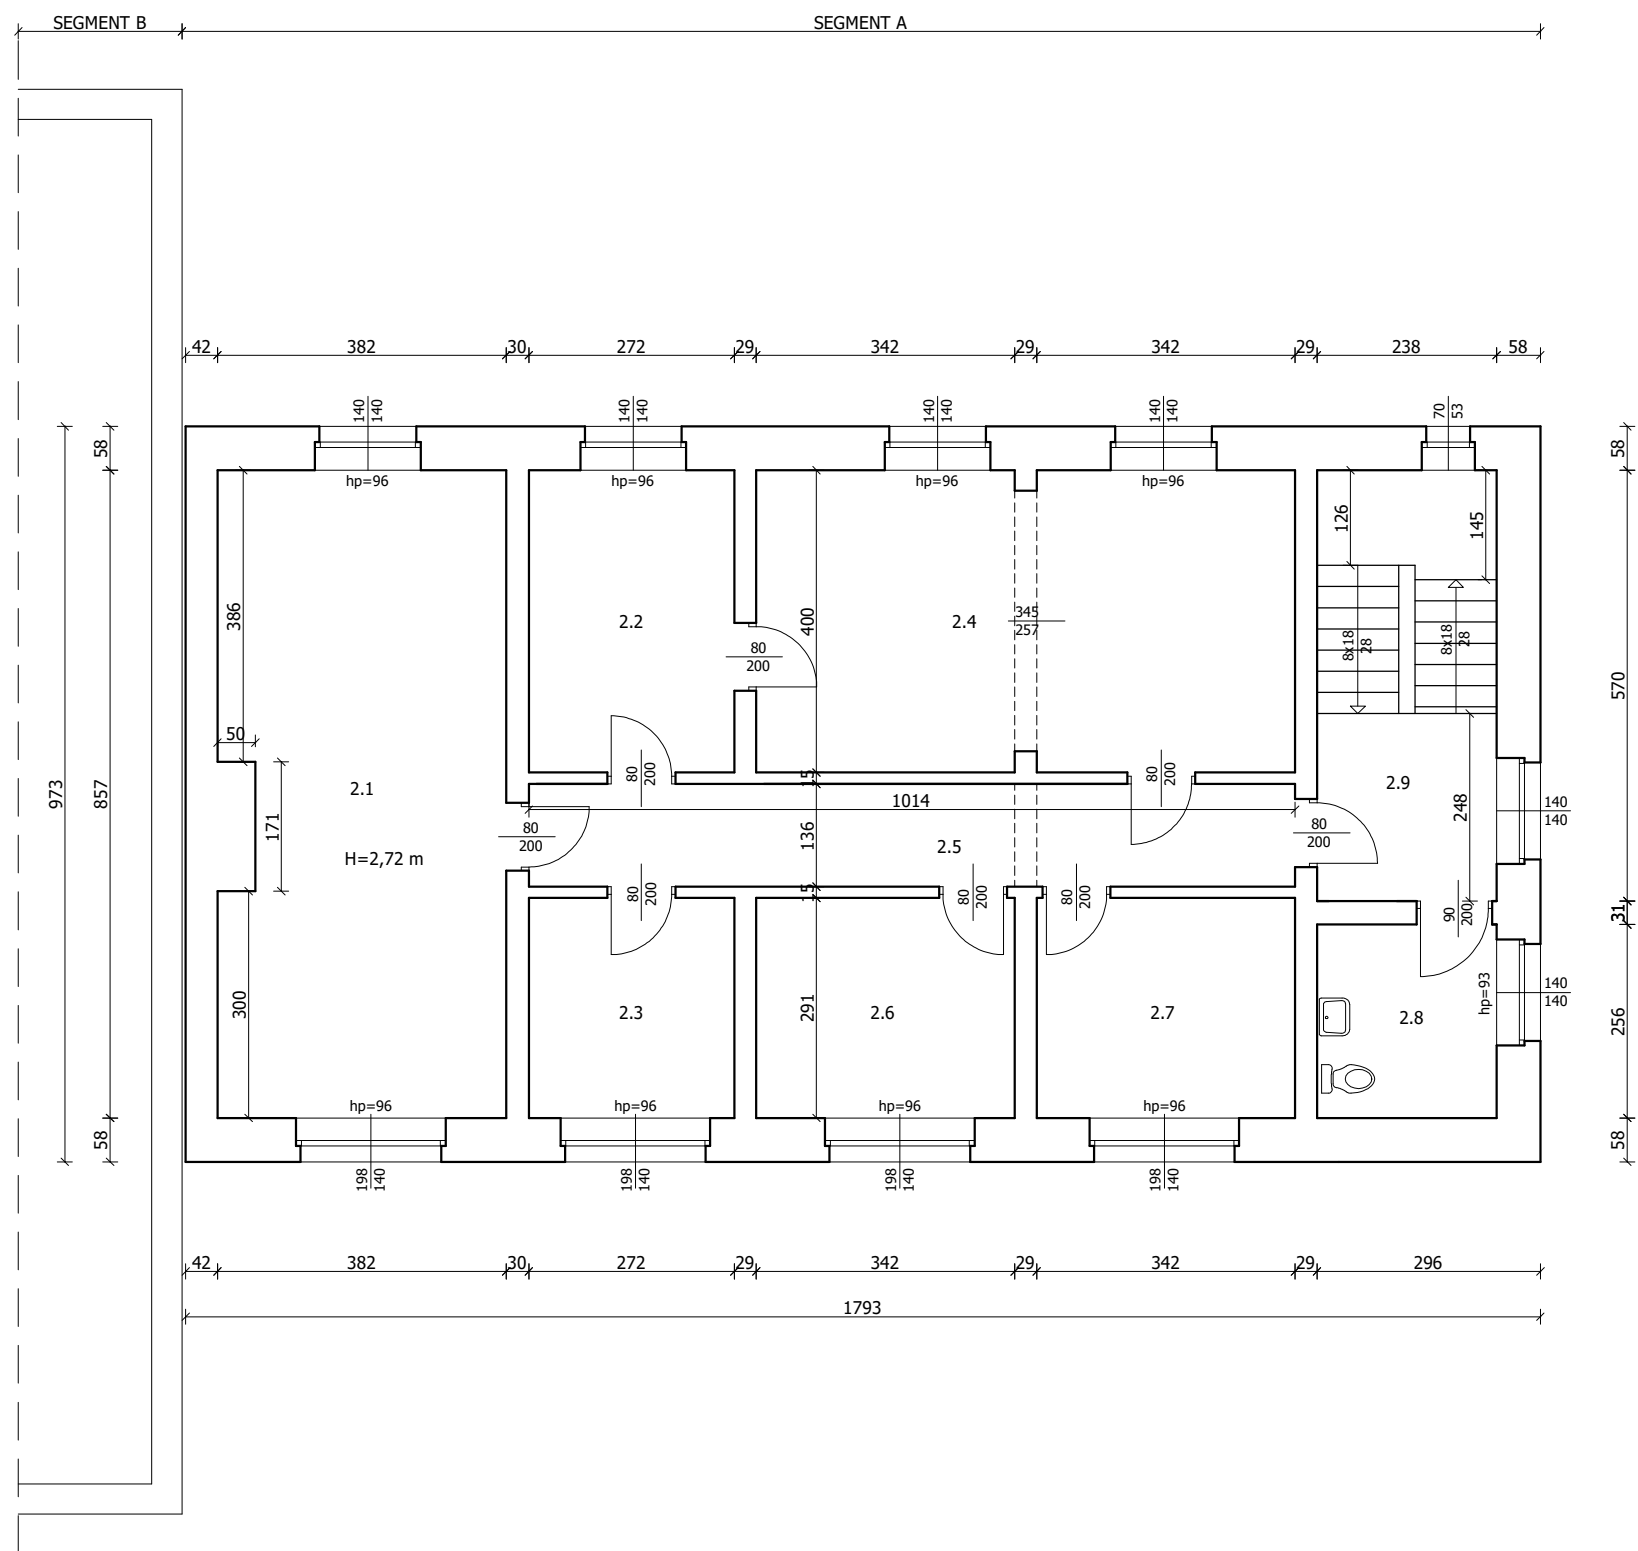


2.1	Pom. GOKiR
31,88 m2	plytki ceramiczne
2.2	Kuchnia
10,88 m2	plytki ceramiczne
2.3	Pom. GOKiR
7,92 m2	plytki ceramiczne
2.4	Pom. GOKiR
28,36 m2	plytki ceramiczne
2.5	Korytarz
13,79 m2	plytki ceramiczne
2.6	Pom. GOKiR
9,95 m2	lastryko
2.7	Pom. GOKiR
9,95 m2	plytki ceramiczne
2.8	WC
6,09 m2	plytki ceramiczne
2.9	Klatka schodowa
5,87 m2	lastryko


Temat: Przebudowa części pomieszczeń GOKiR filia w Połomi	
Adres inwestycji: 44-323 Połonia ul. Szkolna 17 dz. 1241/389	
Inwestor: Gmina Mszana	
Adres inwestora: 44-325 Mszana ul. 1 Maja 81	
Tytuł rys.: RZUT I PIĘTRA - stan istniejący	rys. nr 4
Projektował: mgr inż. Marek Małek Uprawnienia budowlane do projektowania i kierowania robotami budowlanymi bez ograniczeń w specjalności konstrukcyjno - budowlanej nr ewid. SLK/1666/PWOK/07	skala 1:100
	data: 05.2019 r.

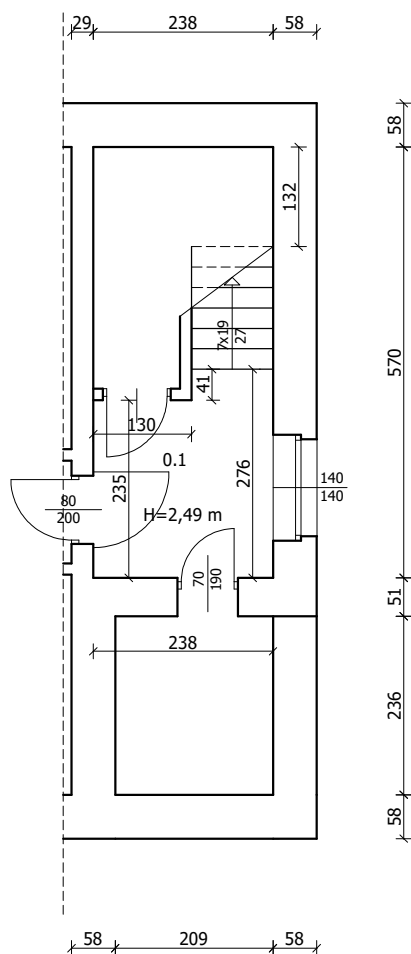

Temat: Przebudowa części pomieszczeń GOKiR filia w Połomi	
Adres inwestycji: 44-323 Połonia ul. Szkolna 17 dz. 1241/389	
Inwestor: Gmina Mszana	
Adres inwestora: 44-325 Mszana ul. 1 Maja 81	
Tytuł rys.: RZUT PIWNICY - WYCINEK	rys. nr 5
Projektował: mgr inż. Marek Małek Uprawnienia budowlane do projektowania i kierowania robotami budowlanymi bez ograniczeń w specjalności konstrukcyjno - budowlanej nr ewid. SLK/1666/PWOK/07	skala 1:100
	data: 05.2019 r.

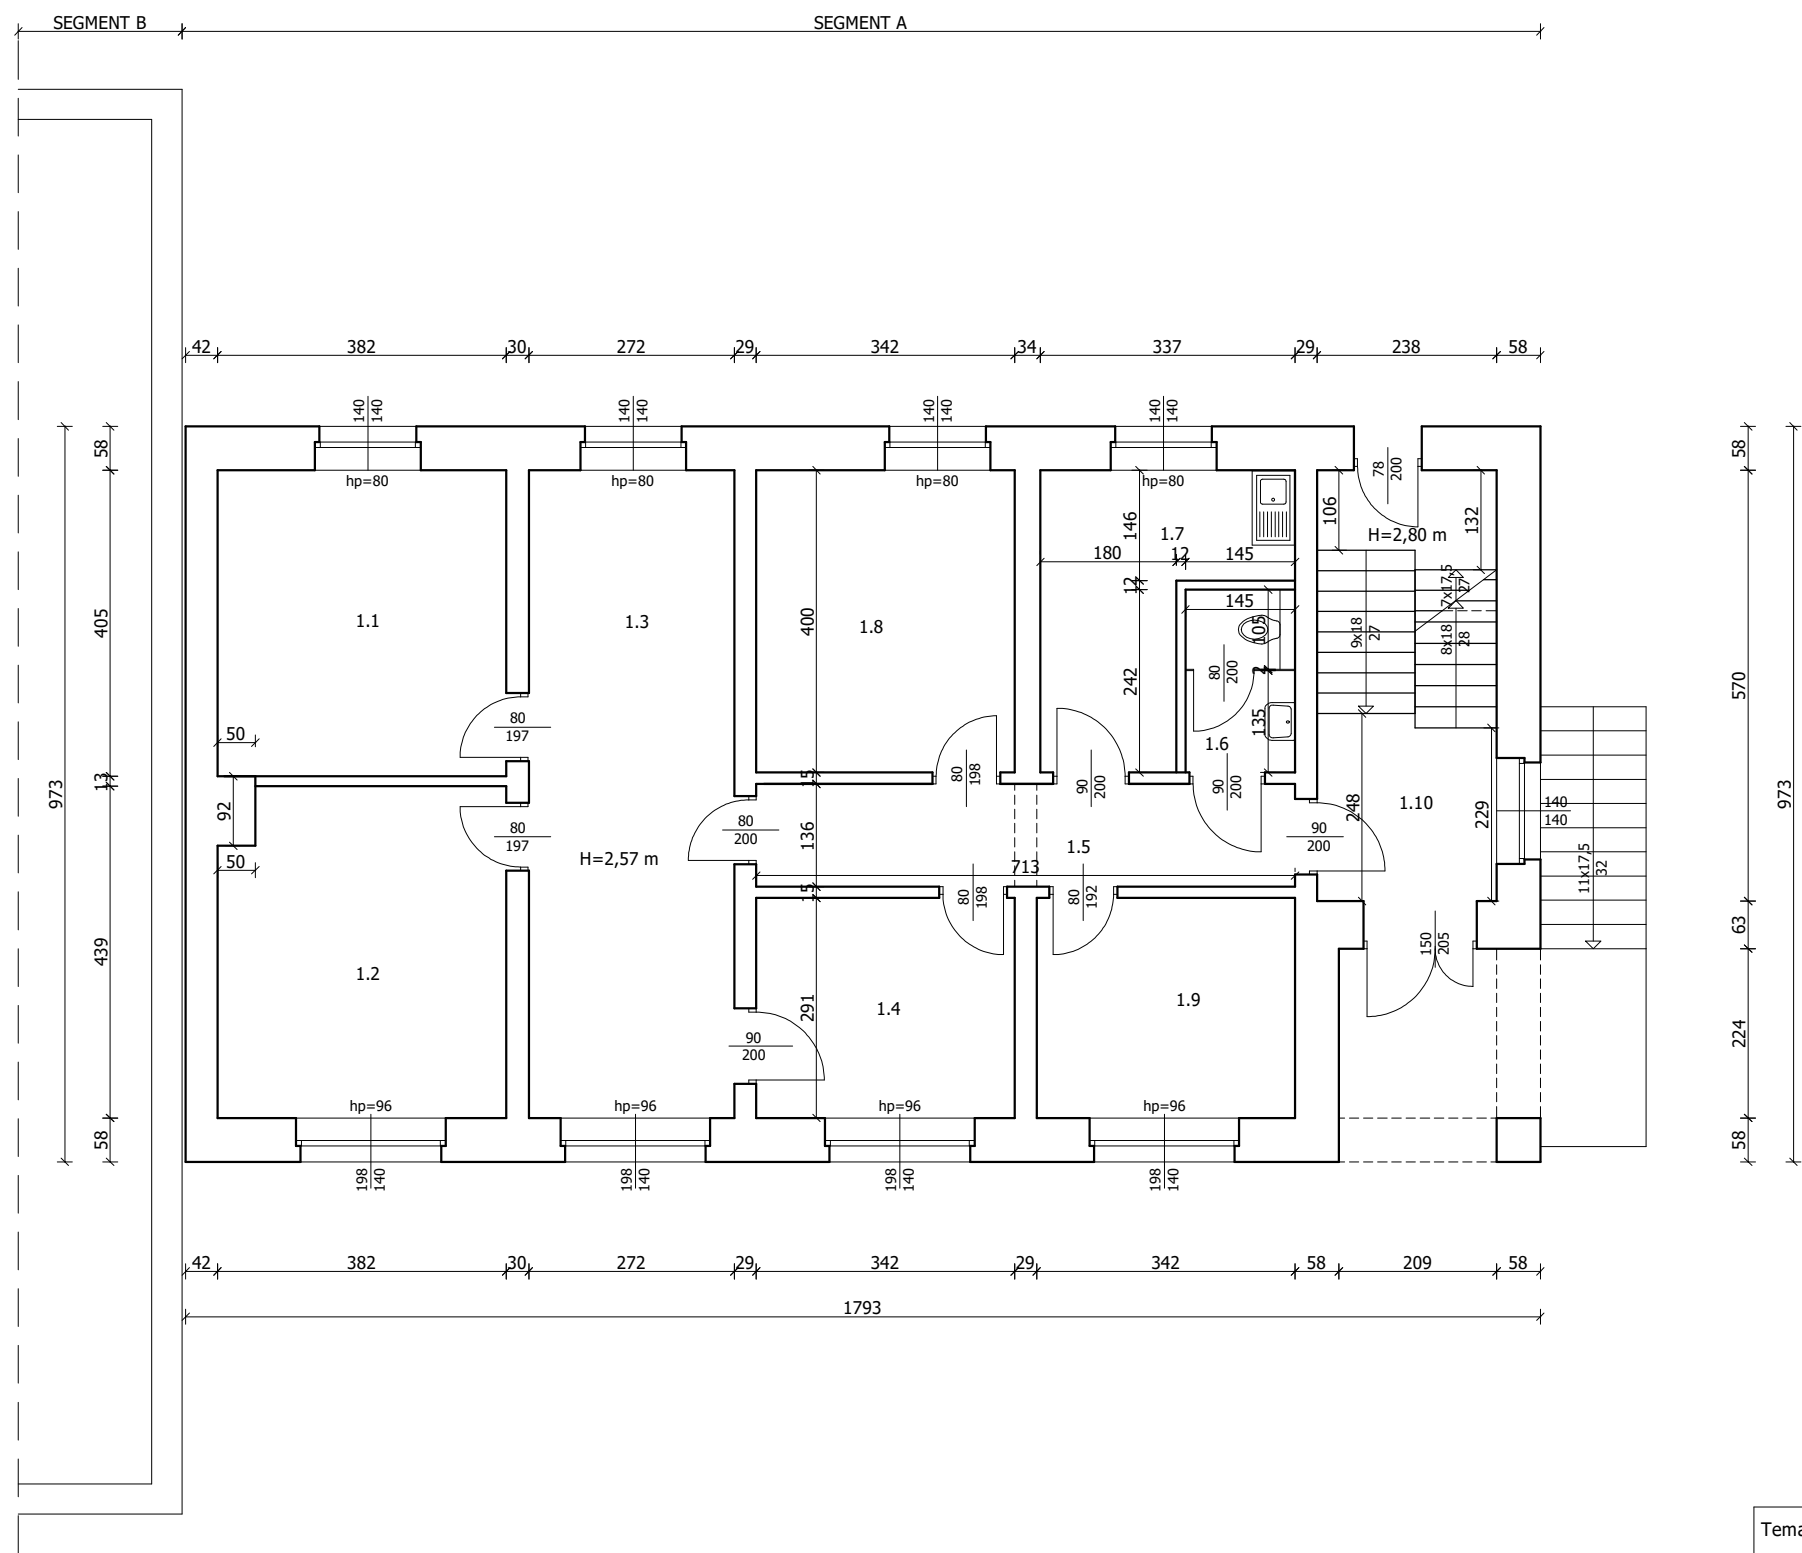


Temat: Przebudowa części pomieszczeń GOKiR filia w Połomi	
Adres inwestycji: 44-323 Połomia ul. Szkolna 17 dz. 1241/389	
Inwestor: Gmina Mszana	
Adres inwestora: 44-325 Mszana ul. 1 Maja 81	
Tytuł rys.: RZUT PARTERU	rys. nr 6
Projektował: mgr inż. Marek Małek Uprawnienia budowlane do projektowania i kierowania robotami budowlanymi bez ograniczeń w specjalności konstrukcyjno - budowlanej nr ewid. SLK/1666/PWOK/07	skala 1:100
	data: 05.2019 r.

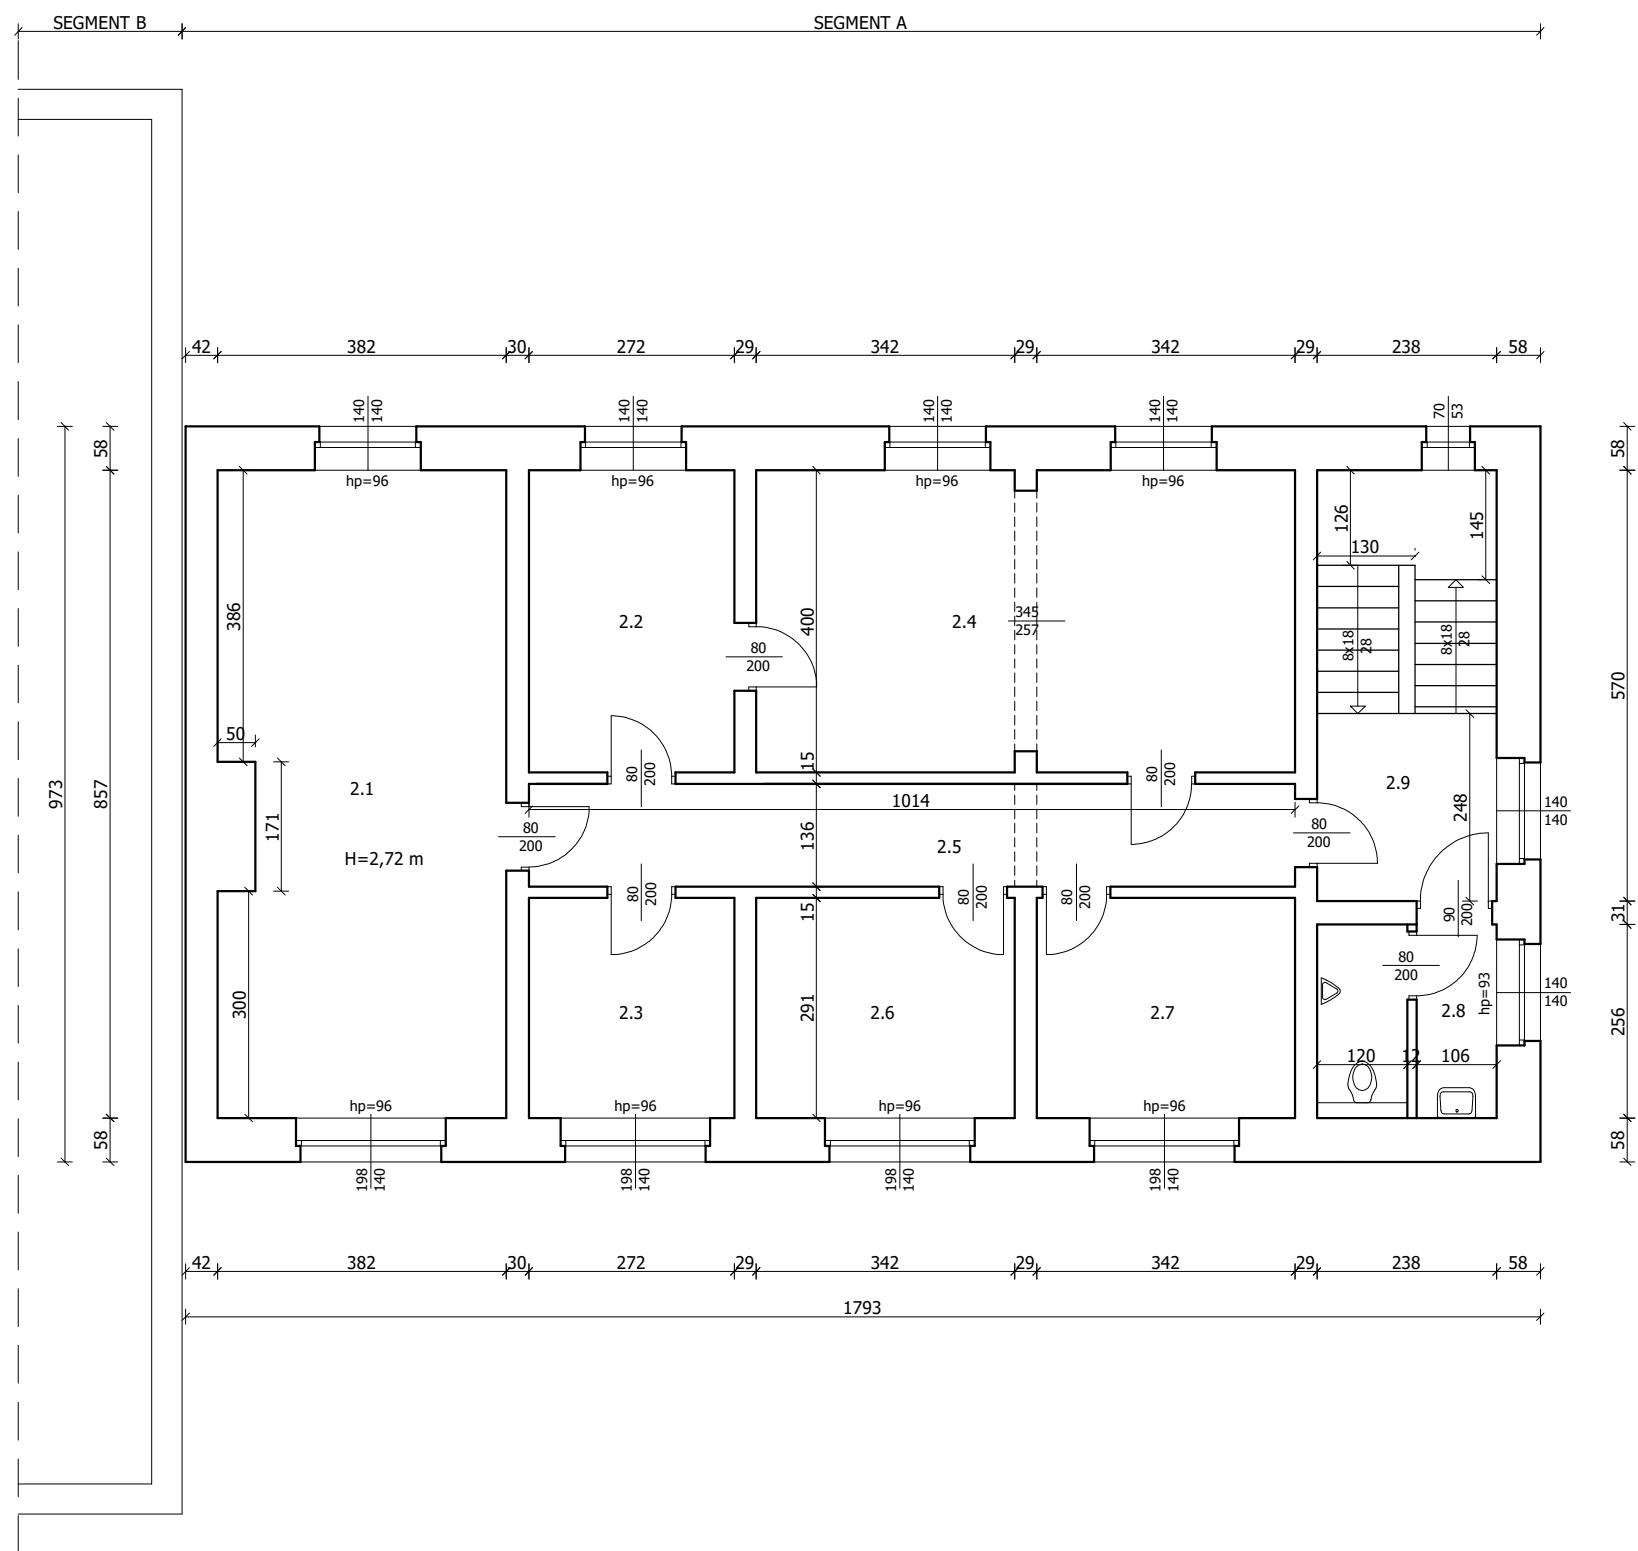


2.1	Sala senior+
31,88 m2	plytki ceramiczne
2.2	Kuchnia
10,88 m2	plytki ceramiczne
2.3	Pom. GOKiR
7,92 m2	plytki ceramiczne
2.4	Sala senior+
28,36 m2	plytki ceramiczne
2.5	Korytarz
13,79 m2	plytki ceramiczne
2.6	Pom. GOKiR
9,95 m2	lastryko
2.7	Pom. GOKiR
9,95 m2	plytki ceramiczne
2.8	WC męskie
6,09 m2	plytki ceramiczne
2.9	Klatka schodowa
5,87 m2	plytki ceramiczne

Temat: Przebudowa części pomieszczeń GOKiR filia w Połomi	
Adres inwestycji: 44-323 Połomia ul. Szkolna 17 dz. 1241/389	
Inwestor: Gmina Mszana	
Adres inwestora: 44-325 Mszana ul. 1 Maja 81	
Tytuł rys.: RZUT I PIĘTRA	rys. nr 7
Projektował: mgr inż. Marek Małek Uprawnienia budowlane do projektowania i kierowania robotami budowlanymi bez ograniczeń w specjalności konstrukcyjno - budowlanej nr ewid. SLK/1666/PWOK/07	skala 1:100
	data: 05.2019 r.

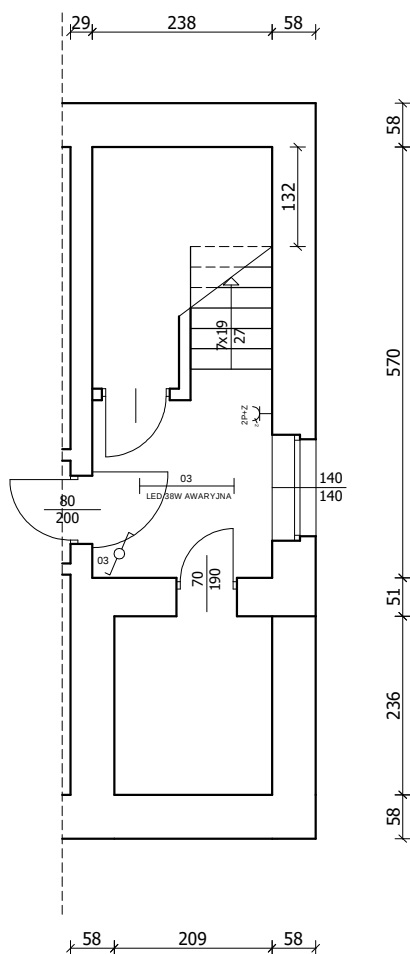

Temat: Przebudowa części pomieszczeń GOKiR filia w Połomi	
Adres inwestycji: 44-323 Połonia ul. Szkolna 17 dz. 1241/389	
Inwestor: Gmina Mszana	
Adres inwestora: 44-325 Mszana ul. 1 Maja 81	
Tytuł rys.: RZUT PIWNICY - WYCINEK - instalacja elektryczna	rys. nr 8
Projektował: mgr inż. Marek Małek Uprawnienia budowlane do projektowania i kierowania robotami budowlanymi bez ograniczeń w specjalności konstrukcyjno - budowlanej nr ewid. SLK/1666/PWOK/07	skala 1:100
	data: 06.2019 r.

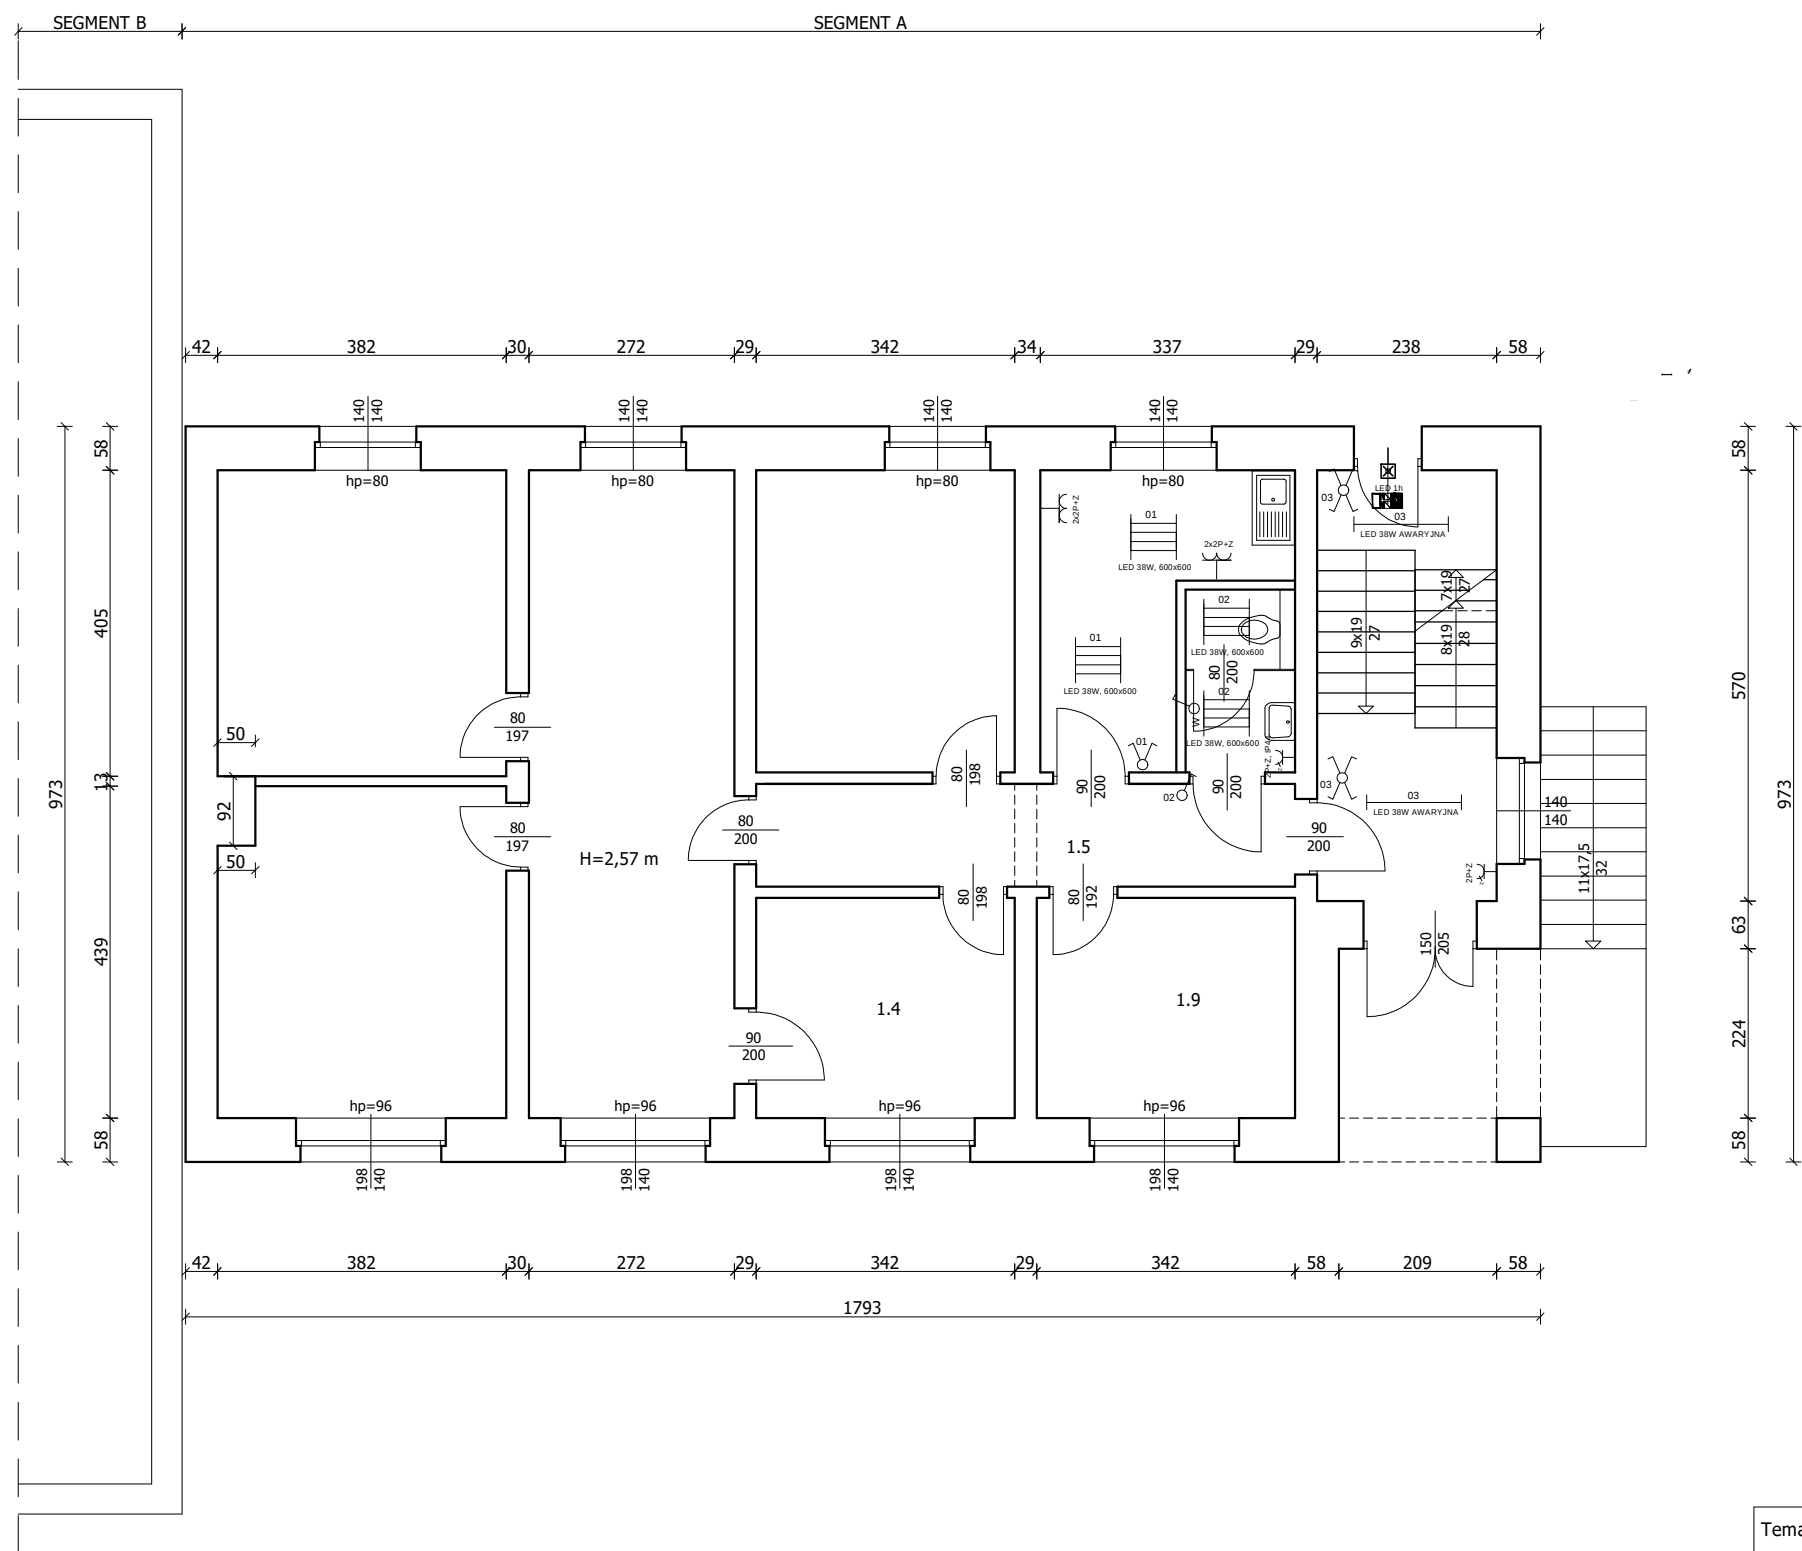

Temat: Przebudowa części pomieszczeń GOKiR filia w Połomi	
Adres inwestycji: 44-323 Połonia ul. Szkolna 17 dz. 1241/389	
Inwestor: Gmina Mszana	
Adres inwestora: 44-325 Mszana ul. 1 Maja 81	
Tytuł rys.: RZUT PARTERU -instalacja elektryczna	rys. nr 9
Projektował: mgr inż. Marek Małek Uprawnienia budowlane do projektowania i kierowania robotami budowlanymi bez ograniczeń w specjalności konstrukcyjno - budowlanej nr ewid. SLK/1666/PWOK/07	skala 1:100
	data: 06.2019 r.

