


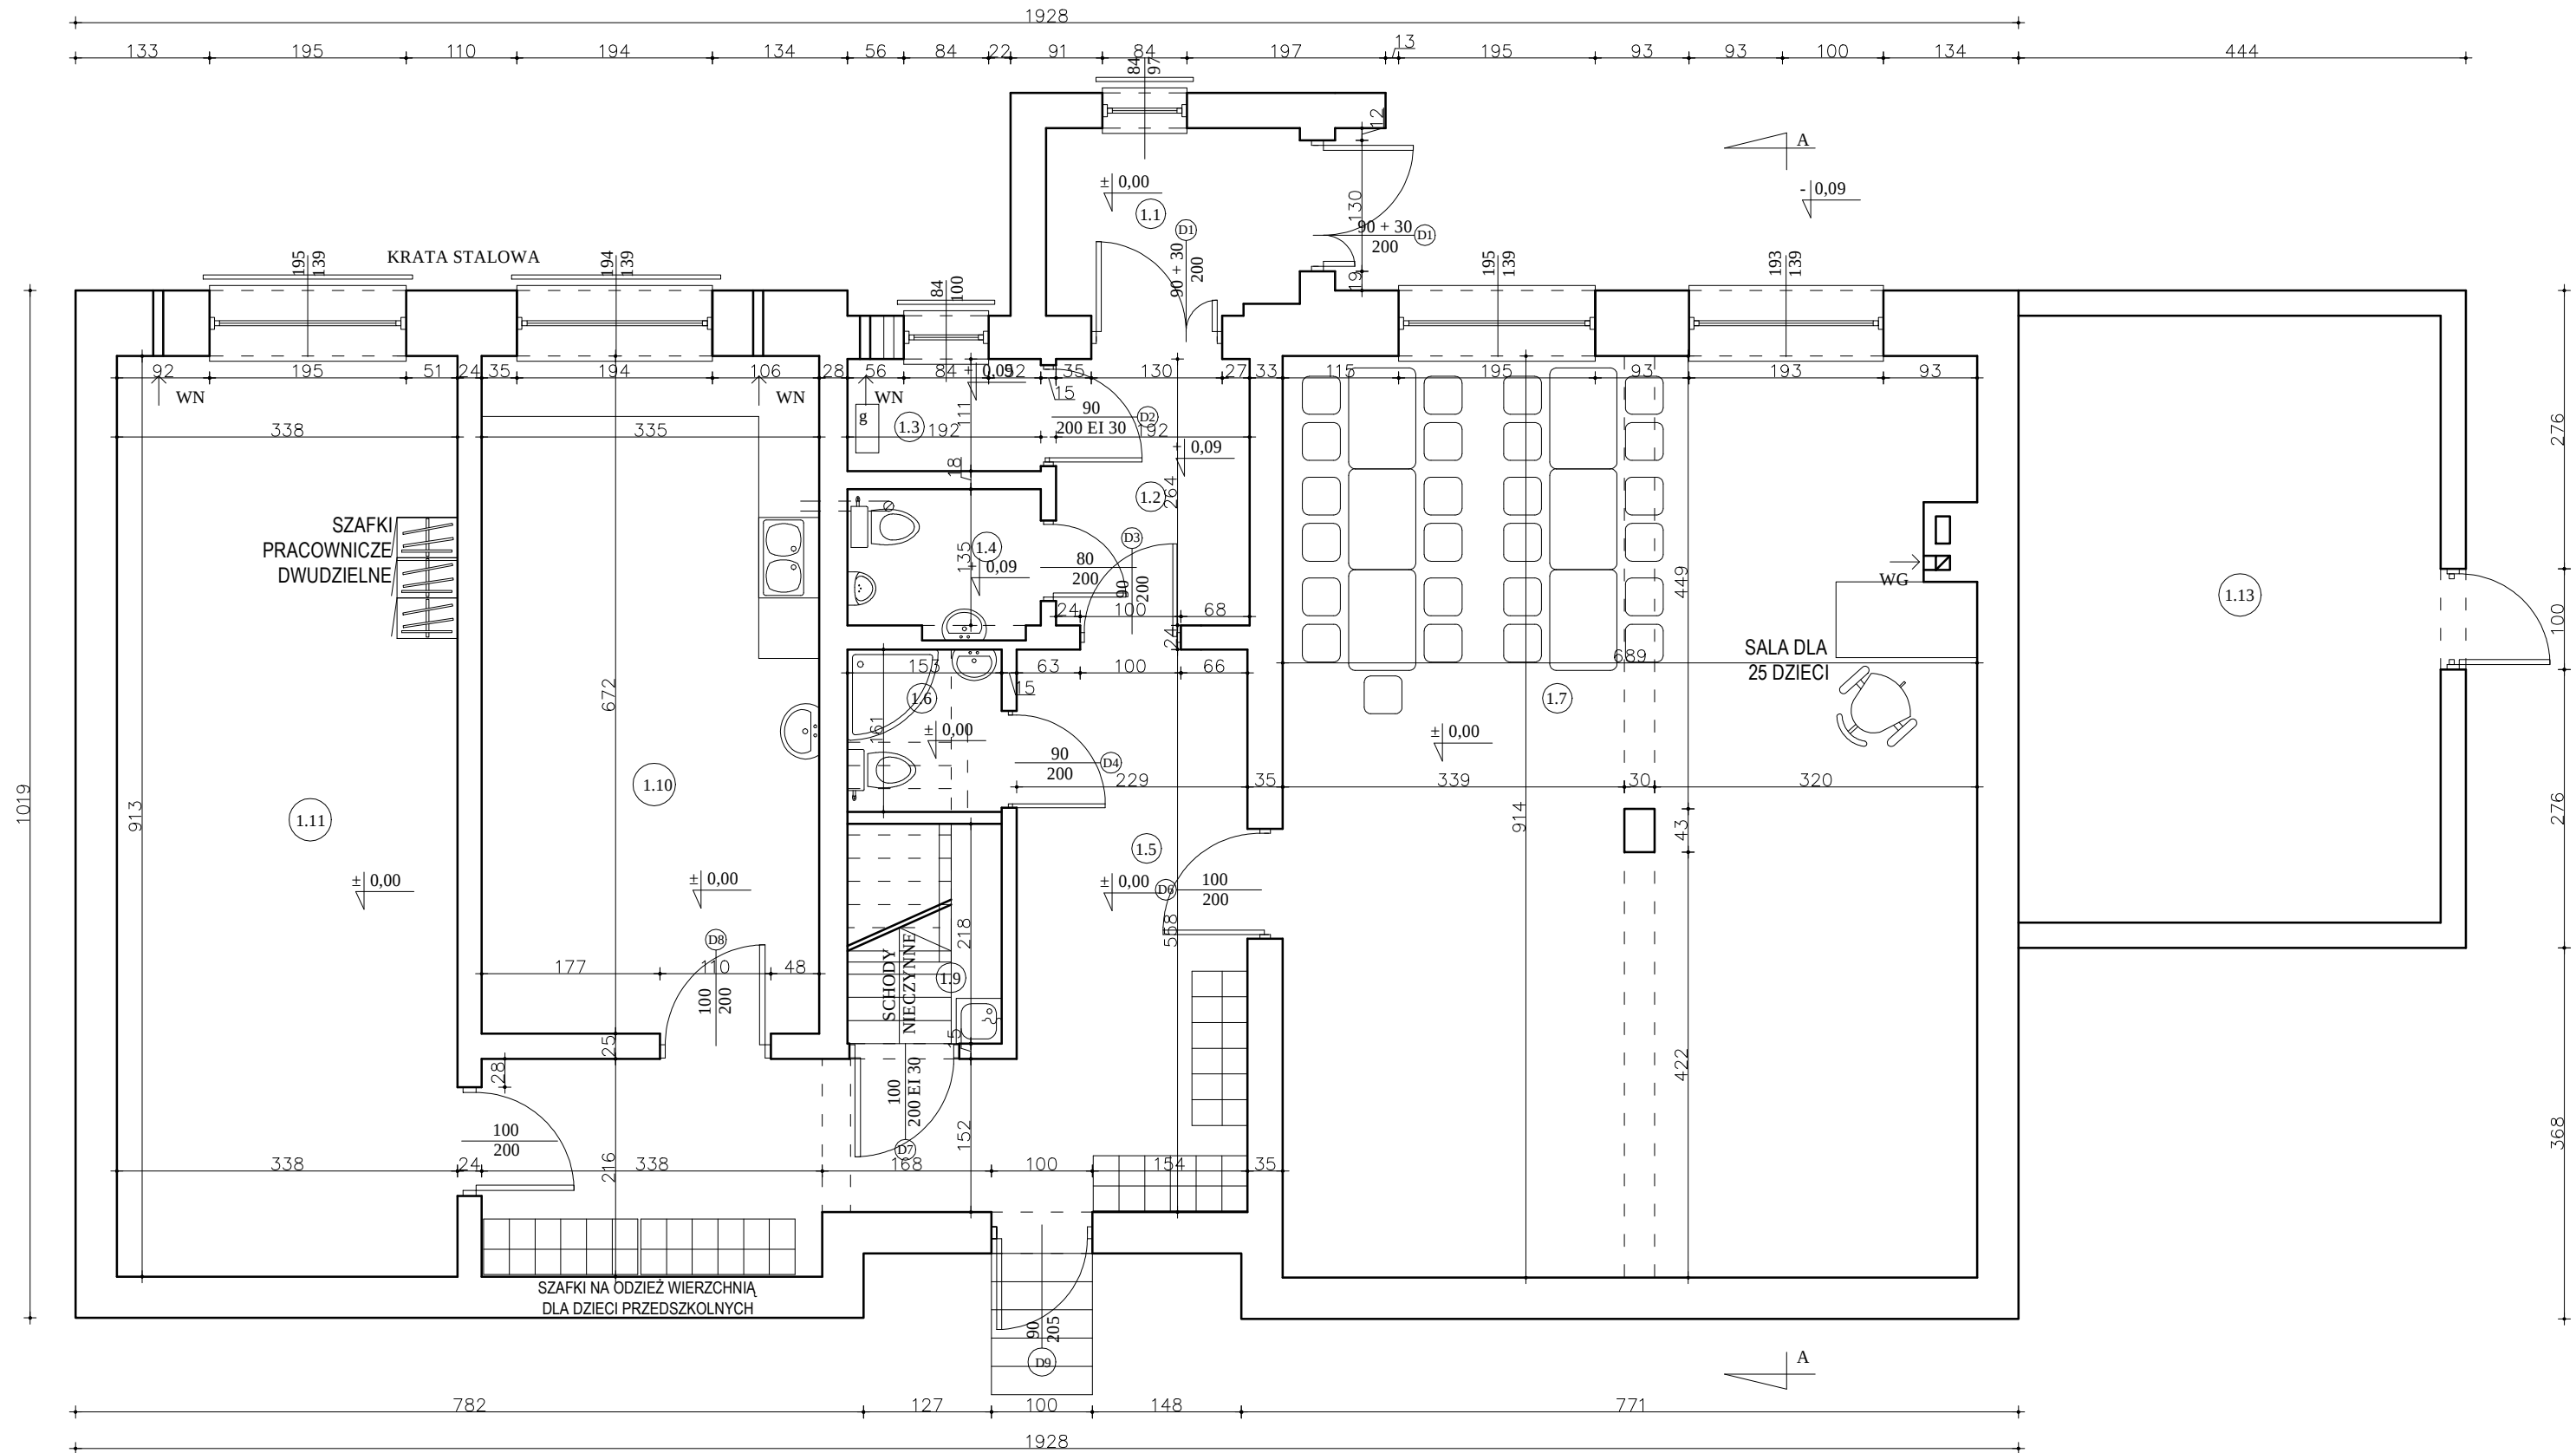

NR	RODZAJ POMIESZCZENIA	NAWIERZCHNIA	POW. UŻYTKOWA	POW. NETTO- m2
1.1	WIATROŁAP	PLYTKI CERAMICZNE	—	4,6 m2
1.2	KORYTARZ	PLYTKI CERAMICZNE	—	5,0 m2
1.3	KOTŁOWNIA	PLYTKI CERAMICZNE	2,1 m2	2,1 m2
1.4	TOALETA	PLYTKI CERAMICZNE	2,5 m2	2,5 m2
1.5	SZATNIA	PLYTKI CERAMICZNE	23,0 m2	23,0 m2
1.6	TOALETA	PLYTKI CERAMICZNE	2,5 m2	2,5 m2
1.7	SALA ZAJĘĆ	WYKŁADZINA OBIEKTOWA	62,5 m2	62,5 m2
1.9	SKŁADZIK PORZĄDKOWY	PLYTKI CERAMICZNE	1,8 m2	1,8 m2
1.10	WYDAWANIE POSIŁKÓW	PLYTKI CERAMICZNE	22,5 m2	22,5 m2
1.11	POM. SOCJALNE+ MAG. LEŻ.	PLYTKI CERAMICZNE	30,8 m2	30,8 m2
1.13	POM. GOSPODARCZE.	POSADZKA BETON.	-	25,2 m2
RAZEM:			147,7 m2	182,5 m2

Temat: Zmiana sposobu użytkowania pomieszczeń w Oddziale Gminnego Przedszkola w Mszanie	
Adres inwestycji: 44-325 Mszana ul. Mickiewicza 88 dz. 294, 1997/293, 778/208	
Inwestor: Gmina Mszana	
Adres inwestora: 44-325 Mszana ul. 1 Maja 81	
Tytuł rys.: RZUT PARTERU - INWENTARYZACJA	rys. nr 2
Projektował: mgr inż. Marek Małek nr. ewid. SLK/1666/PWOK/07	skala 1:150
	data: 07.2017 r.