


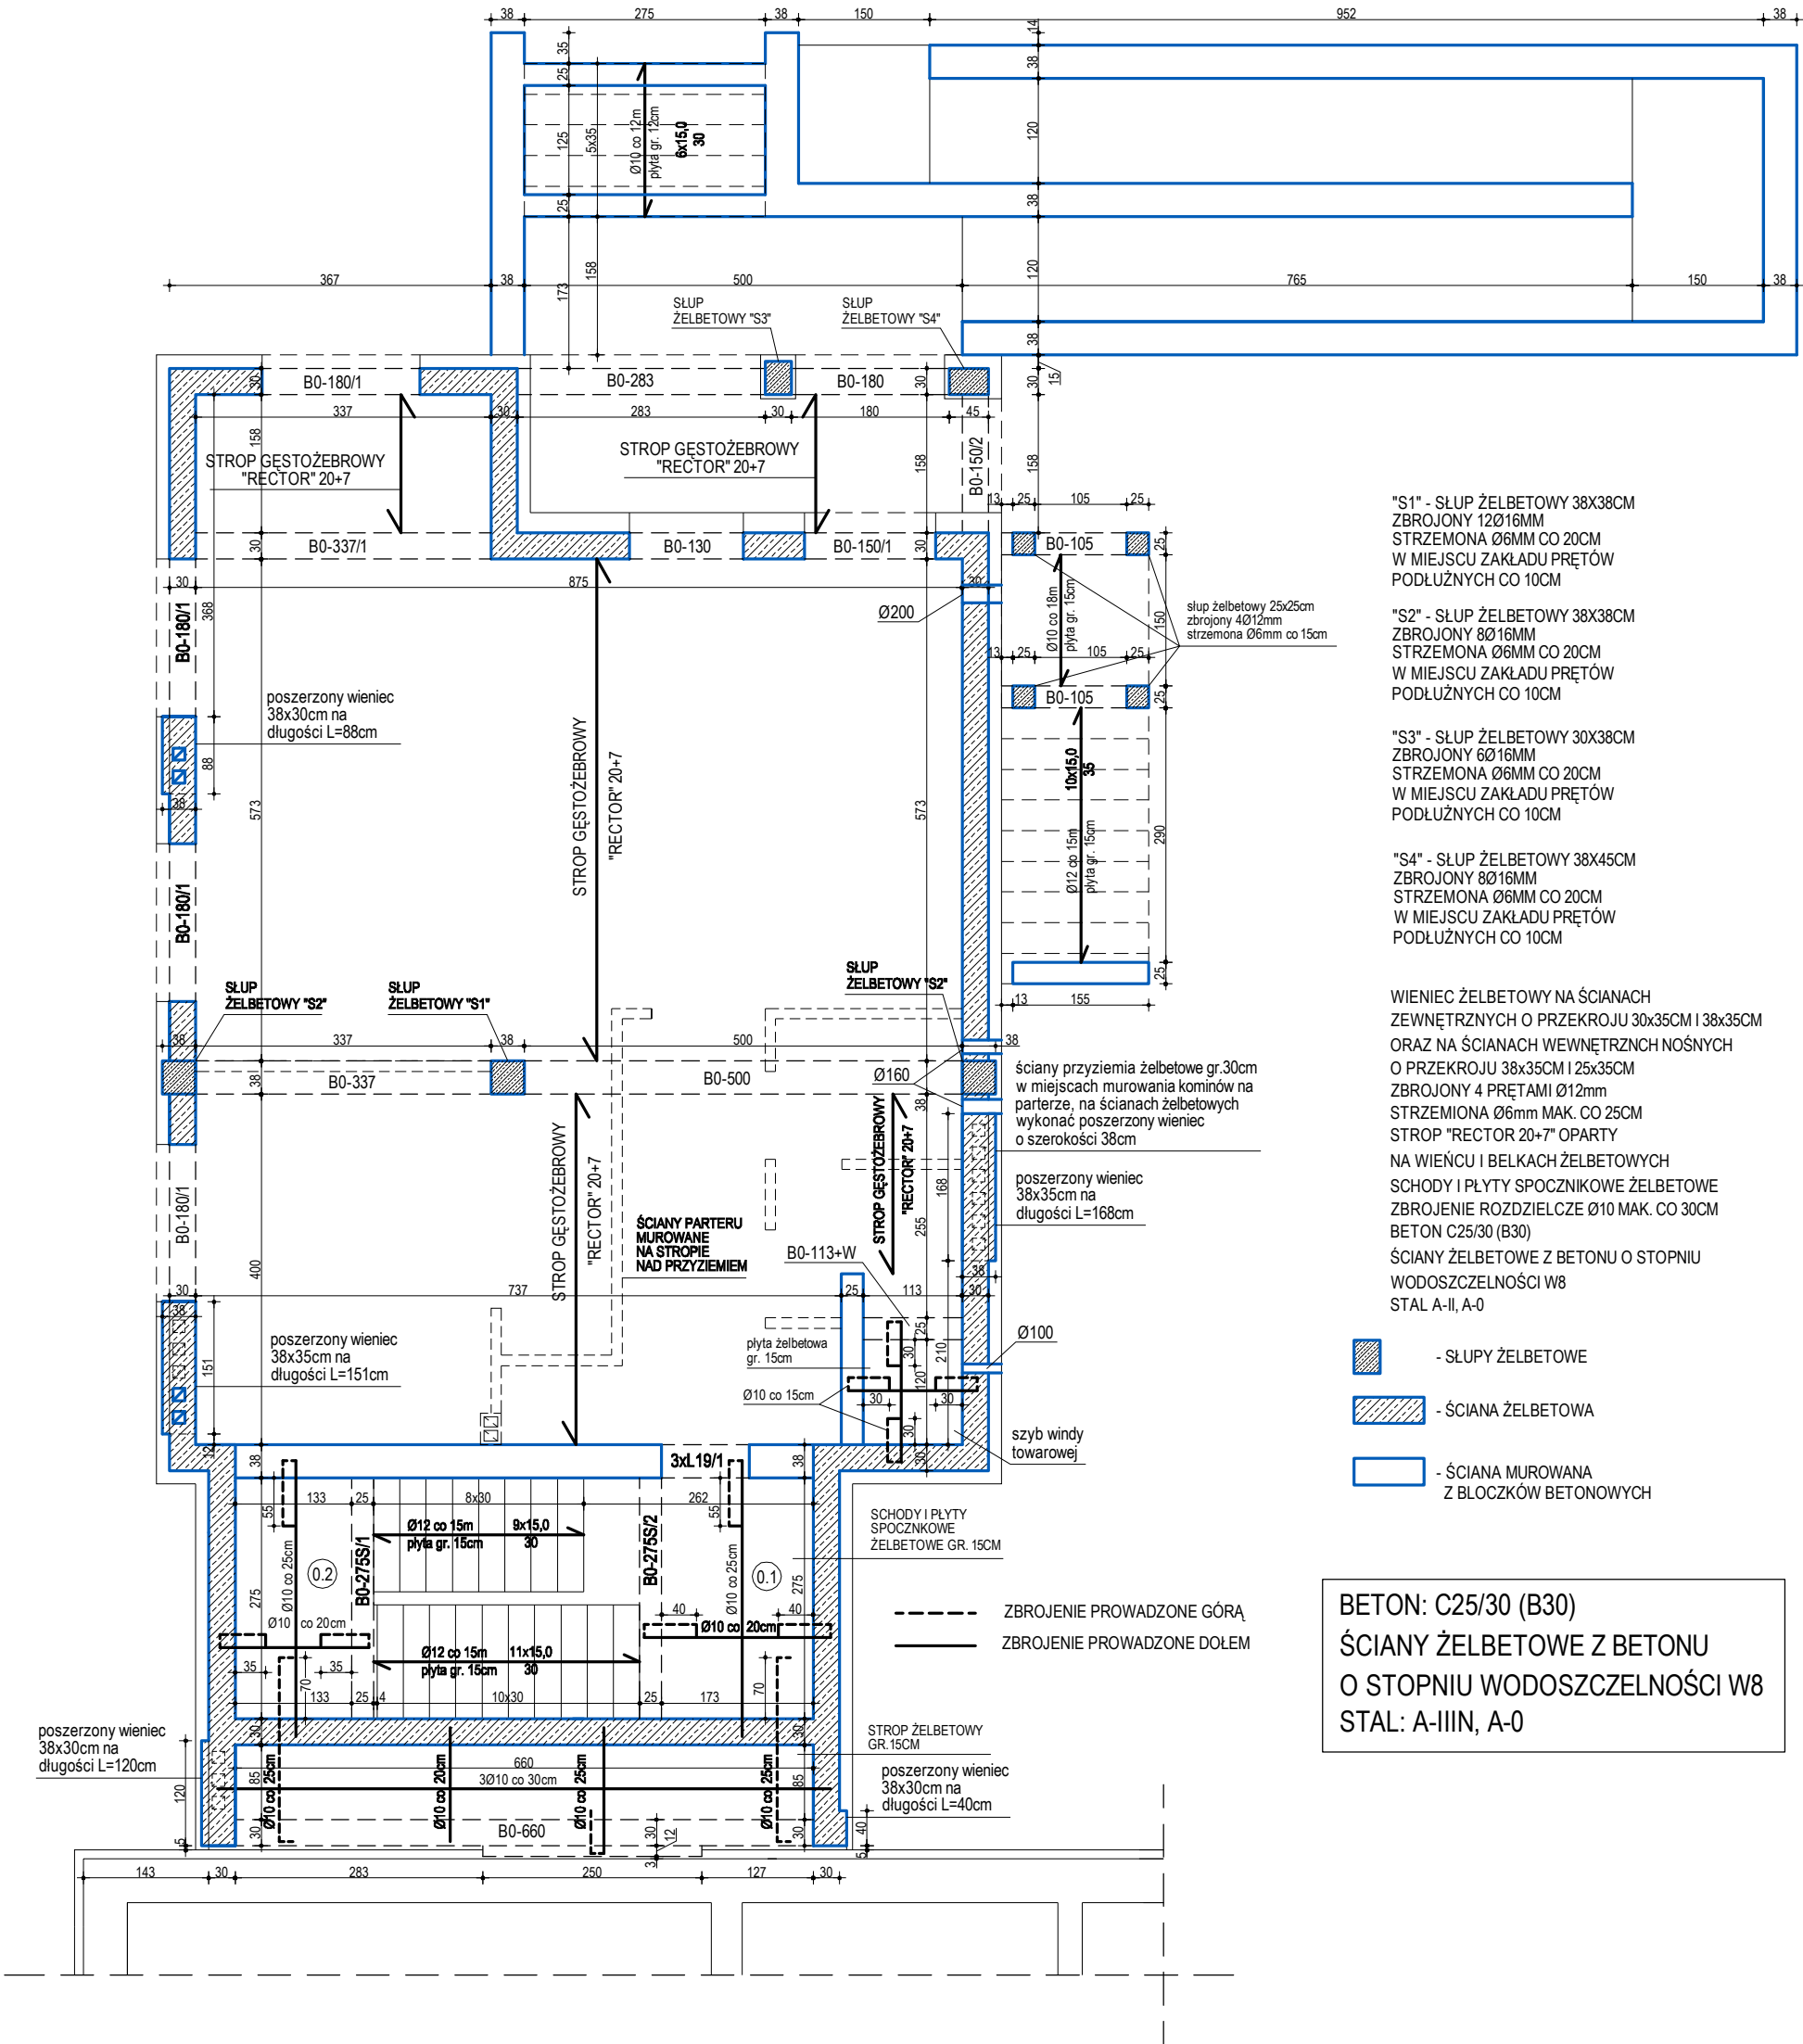

"S1" - SŁUP ŻELBETOWY 38X38CM
ZBROJONY 12Ø16MM
STRZEMONA Ø6MM CO 20CM
W MIEJSCU ZAKŁADU PRĘTÓW
PODŁUŻNYCH CO 10CM

"S2" - SŁUP ŻELBETOWY 38X38CM
ZBROJONY 8Ø16MM
STRZEMONA Ø6MM CO 20CM
W MIEJSCU ZAKŁADU PRĘTÓW
PODŁUŻNYCH CO 10CM

"S3" - SŁUP ŻELBETOWY 30X38CM
ZBROJONY 6Ø16MM
STRZEMONA Ø6MM CO 20CM
W MIEJSCU ZAKŁADU PRĘTÓW
PODŁUŻNYCH CO 10CM

"S4" - SŁUP ŻELBETOWY 38X45CM
ZBROJONY 8Ø16MM
STRZEMONA Ø6MM CO 20CM
W MIEJSCU ZAKŁADU PRĘTÓW
PODŁUŻNYCH CO 10CM

WIENIEC ŻELBETOWY NA ŚCIANACH
ZEWNĘTRZNYCH O PRZĘKROJU 30x35CM I 38x35CM
ORAZ NA ŚCIANACH WEWNĘTRZNYCH NOŚNYCH
O PRZĘKROJU 38x35CM I 25x35CM
ZBROJONY 4 PRĘTAMI Ø12MM
STRZEMONA Ø6MM MAK. CO 25CM
STROP "RECTOR 20+7" OPARTY
NA WIEŃCU I BELKACH ŻELBETOWYCH
SCHODY I PŁYTY SPOCZNIKOWE ŻELBETOWE
ZBROJENIE ROZDZIELCZE Ø10 MAK. CO 30CM
BETON C25/30 (B30)
ŚCIANY ŻELBETOWE Z BETONU O STOPNIU
WODOSZCZELNOŚCI W8
STAL A-II, A-0

ŚŁUPY ŻELBETOWE

ŚCIANA ŻELBETOWA

ŚCIANA MUROWANA
Z BŁOCKÓW BETONOWYCH


BETON: C25/30 (B30)

ŚCIANY ŻELBETOWE Z BETONU

O STOPNIU WODOSZCZELNOŚCI W8

STAL: A-IIIN, A-0

DATA 01.2018	SKALA 1:80	NR RYS.	ZESPÓŁ PROJEKTOWY:	TYTUŁ RYS:	CENTRBUD centrum inwestycji budowlanych
			mgr inż. arch. KSENIA HELIS UPR. BUD. NR 617/01 KT	STROP NAD ŚCIANAMI PRZYZIEMIA	
			mgr inż. arch. ADAM MATLOCH	ADRES MIEJSCOWOŚĆ: MSZANA; JEDN. EWID.: 241509; 2-MSZANA; OBREB EWID.: 241509; 2.0002-MSZANA INWESTYCJI: K.M.3; DZIAŁKI NR 2204/201, 2210/201, 2222/201, 2251/201, 2147/201 PRZY UL. 1 MAJA	
			mgr inż. BOGDAN HELIS UPR. BUD. NR. 418/01 KT	INWESTOR: GMINA MSZANA UL. 1 MAJA 81, 44-325 MSZANA	
			inż. ADAM RYCHLIK	TEMAT OPRACOWANIA: ROZBUDOWA BUDYNKU O DWA ODDZIAŁY PRZEDSZKOLNE ORAZ SALĘ WIELOFUNKCYJNĄ W OBIEKCIE WIELOFUNKCYJNYM PRZY UL. 1 MAJA 81 W MSZANIE	
			mgr inż. ADAM MATLOCH		

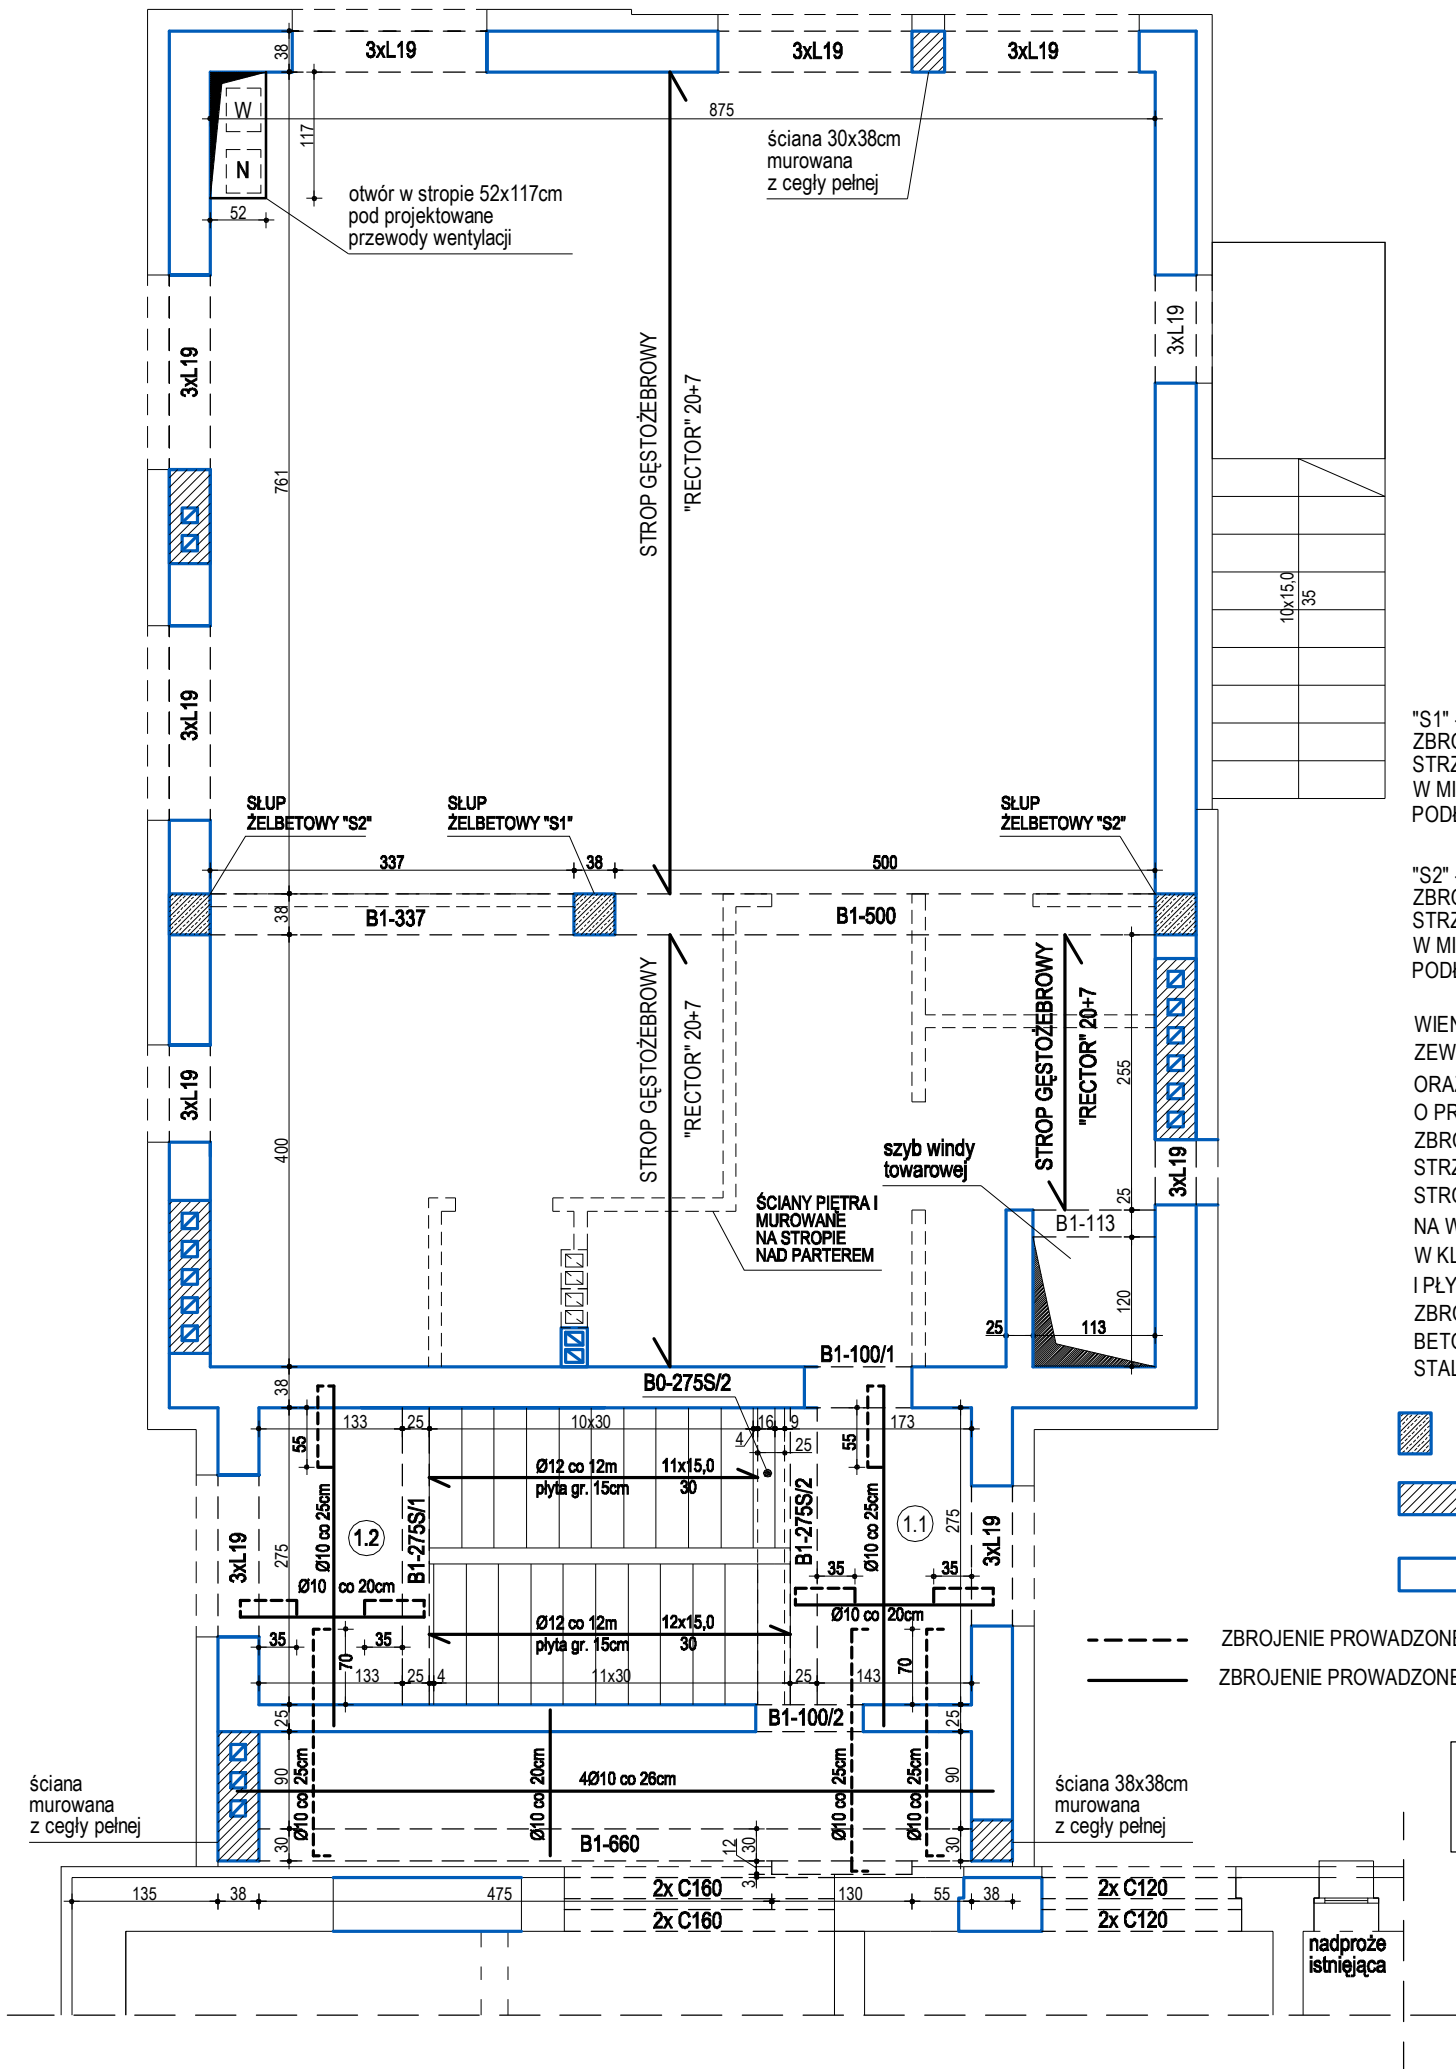

"S1" - SŁUP ŻELBETOWY 38X38CM
ZBROJONY 12Ø16MM
STRZEMONA Ø6MM CO 20CM
W MIEJSCU ZAKŁADU PRĘTÓW
PODŁUŻNYCH CO 10CM

"S2" - SŁUP ŻELBETOWY 38X38CM
ZBROJONY 8Ø16MM
STRZEMONA Ø6MM CO 20CM
W MIEJSCU ZAKŁADU PRĘTÓW
PODŁUŻNYCH CO 10CM


WIENIEC ŻELBETOWY NA ŚCIANACH
ZEWNĘTRZNYCH O PRZĘKROJU 30X35CM
ORAZ NA ŚCIANACH WEWNĘTRZNYCH NOŚNYCH
O PRZĘKROJU 38X35CM I 25X35CM
ZBROJONY 4 PRĘTAMI Ø12mm
STRZEMONA Ø6mm MAK. CO 25CM
STROP "RECTOR 20+7" OPARTY
NA WIENCU I BELKACH ŻELBETOWYCH
W KLATCE SCHODOWEJ SCHODY
I PŁYTY SPOCZNIKOWE ŻELBETOWE
ZBROJENIE ROZDZIELCZE Ø10 MAK. CO 30CM
BETON C25/30 (B30)
STAL A-II, A-0

- SŁUPY ŻELBETOWE
- ŚCIANA MUROWANA Z CEGŁY PEŁNEJ
- ŚCIANA MUROWANA Z PUSTAKÓW CERAMICZNYCH


--- ZBROJENIE PROWADZONE GÓRĄ
— ZBROJENIE PROWADZONE DOŁEM

BETON: C25/30 (B30)
STAL: A-II, A-0

DATA	SKALA	NR RYS.	ZESPÓŁ PROJEKTOWY:	TYTUŁ RYS.	
01.2018	1:70		mgr inż. arch. KSENIA HELIS UPR. BUD. NR 617/01 KT	STROP NAD ŚCIANAMI PARTERU	CENTRBUD centrum inwestycji budowlanych
			mgr inż. arch. ADAM MATLOCH	ADRES	MIEJSCOWOŚĆ: MSZANA; JEDN. EWID.: 241509, 241509; OBRĘB EWID.: 241509, 241509; MSZANA
			mgr inż. BOGDAN HELIS UPR. BUD. NR. 418/01 KT	INWESTOR:	GMINA MSZANA UL. 1 MAJA 81, 44-325 MSZANA
			inż. ADAM RYCHLIK	TEMAT OPRACOWANIA:	ROZBUDOWA BUDYNKU O DWA ODDZIAŁY PRZEDSZKOLNE ORAZ SALĘ WIELOFUNKCYJNĄ W OBIEKCIE WIELOFUNKCYJNYM PRZY UL. 1 MAJA 81 W MSZANIE
			mgr inż. ADAM MATLOCH		

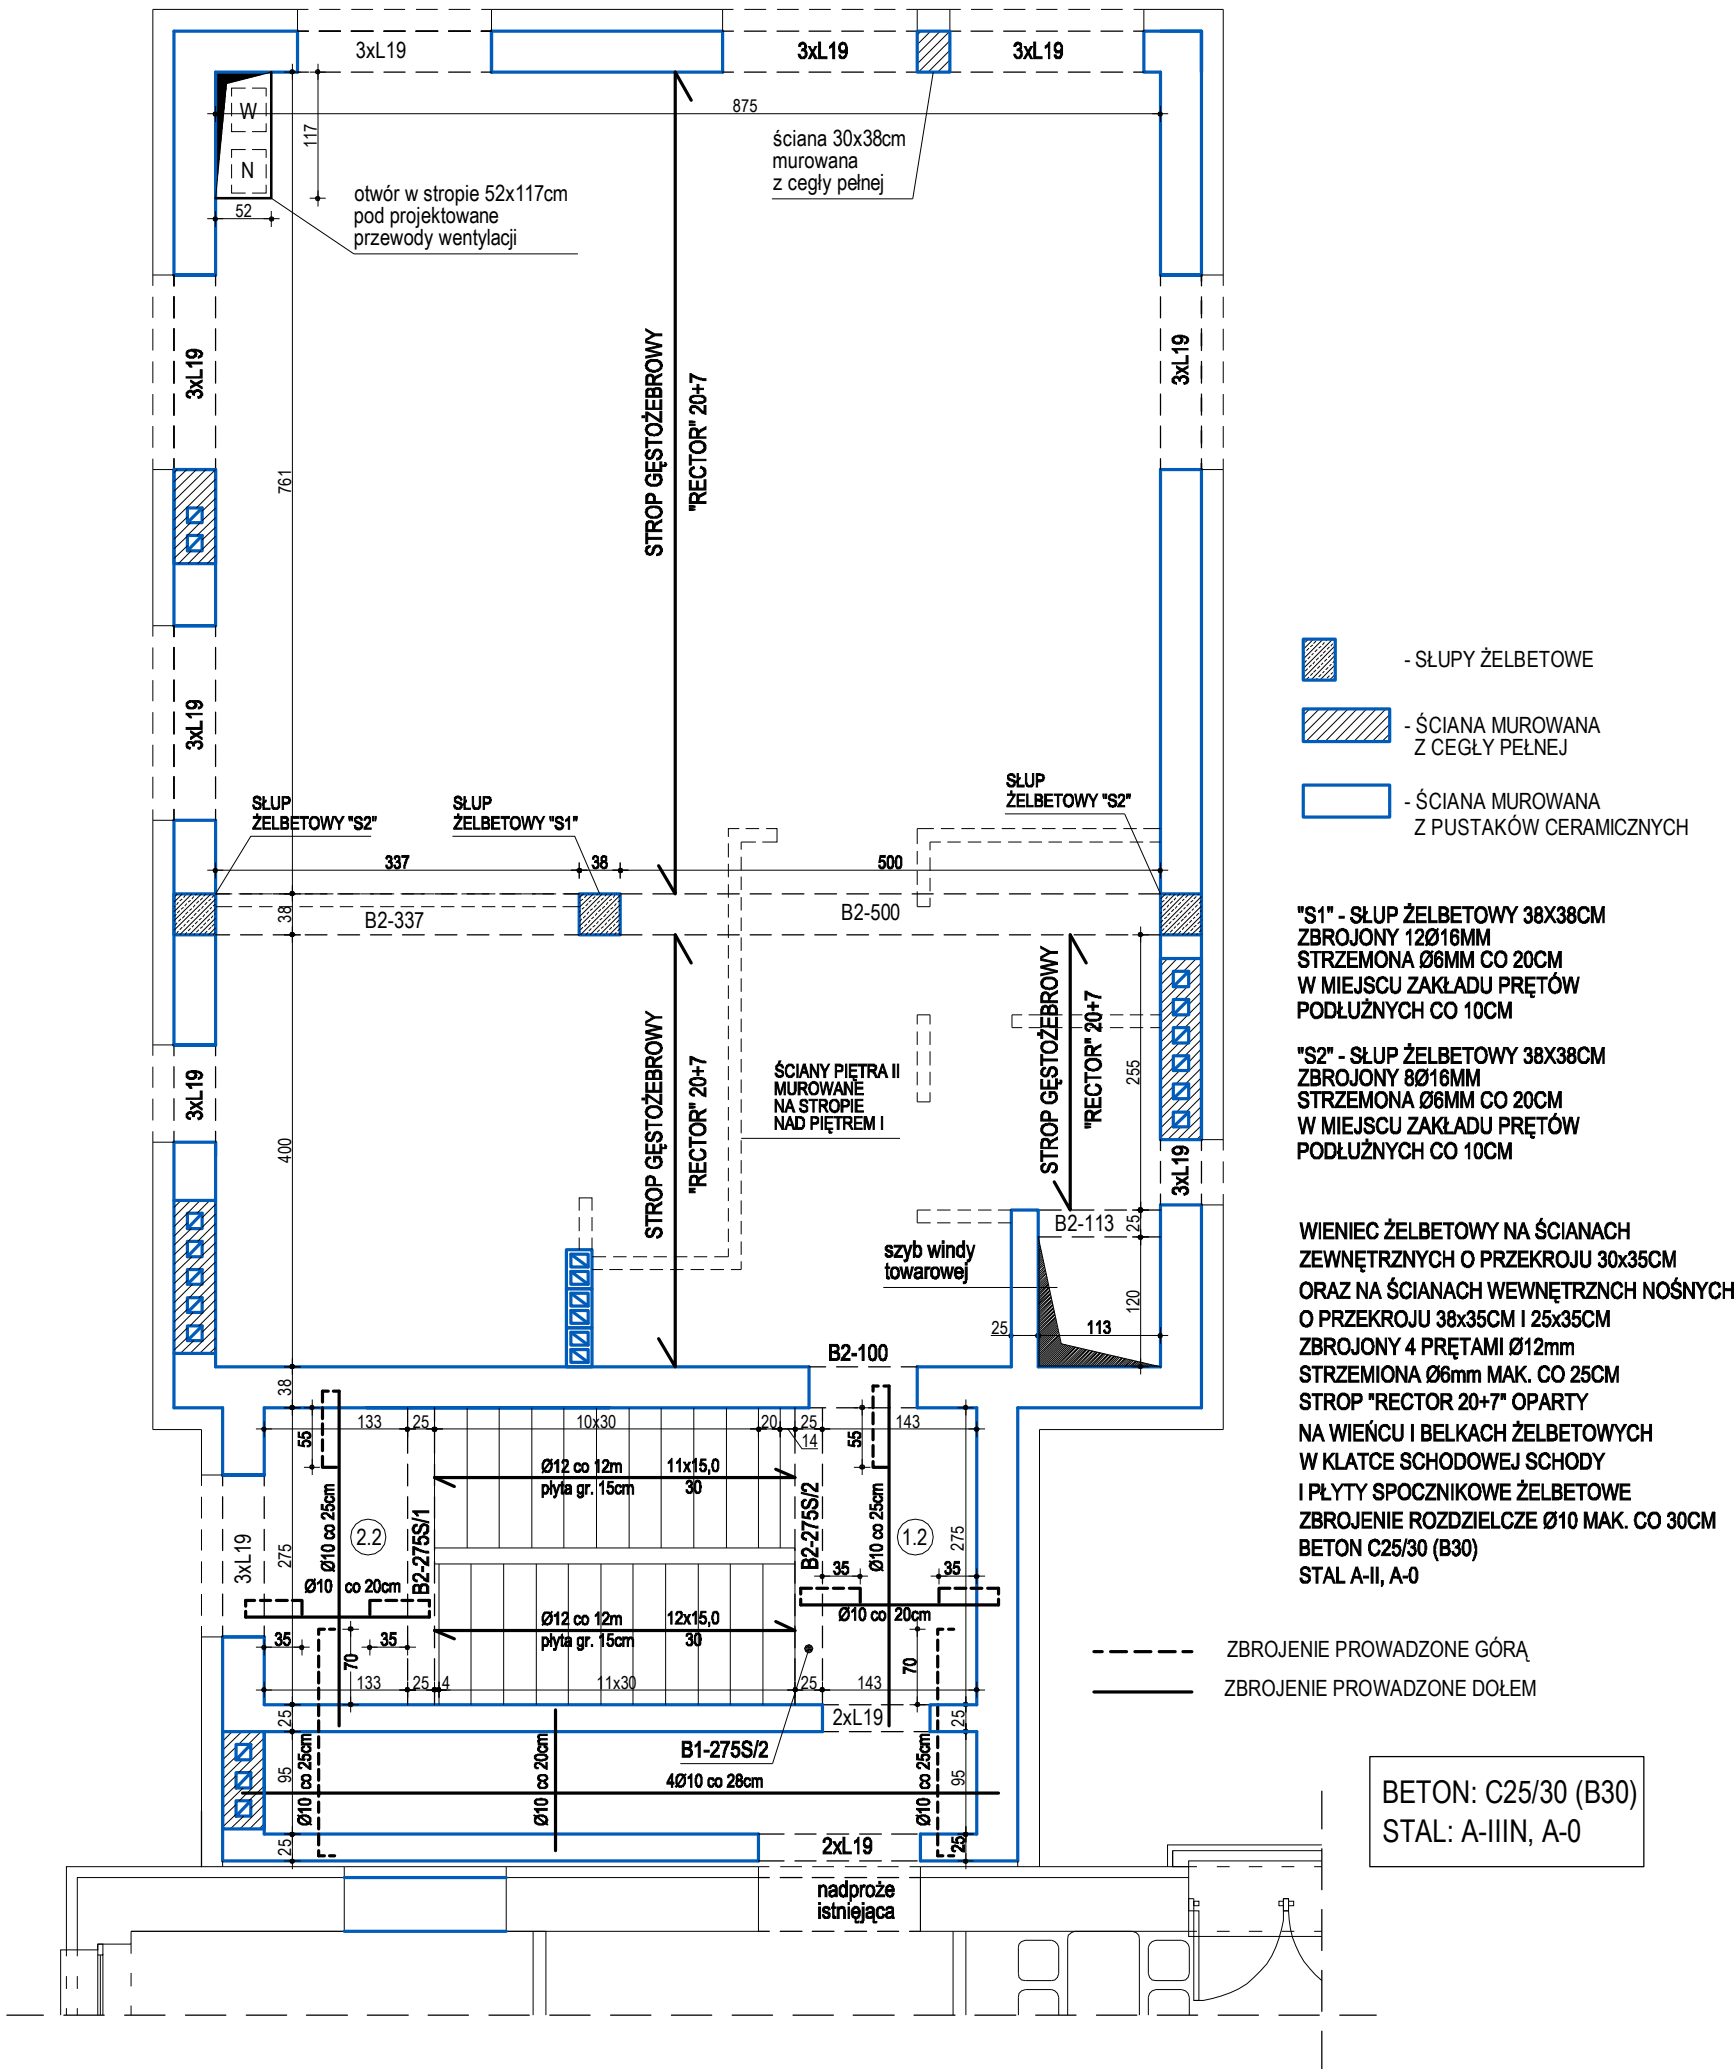

DATA	SKALA	NR RYS.	ZESPÓŁ PROJEKTOWY:	TYTUŁ RYS.	
01.2018	1:70		mgr inż. arch. KSENIA HELIS UPR. BUD. NR 617/01 KT	STROP NAD ŚCIANAMI PIĘTRA I	CENTRBUD centrum inwestycji budowlanych
			mgr inż. arch. ADAM MATLOCH	ADRES INWESTYCJI: MIEJSCOWOŚĆ: MSZANA; JEDN. EWID.: 241509, 2-MSZANA; OBRĘB EWID.: 241509, 2.0002-MSZANA K.M.3 ; DZIAŁKI NR 2204/207, 2210/207, 2222/207, 2251/207, 2147/207 PRZY UL. 1 MAJA	
			mgr inż. BOGDAN HELIS UPR. BUD. NR. 418/01 KT	INWESTOR: GMINA MSZANA UL. 1 MAJA 81, 44-325 MSZANA	
			inż. ADAM RYCHLIK	TEMAT OPRACOWANIA: ROZBUDOWA BUDYNKU O DWA ODDZIAŁY PRZEDSZKOLNE ORAZ SALĘ WIELOFUNKCYJNĄ W OBIEKCIE WIELOFUNKCYJNYM PRZY UL. 1 MAJA 81 W MSZANIE	
			mgr inż. ADAM MITKO		

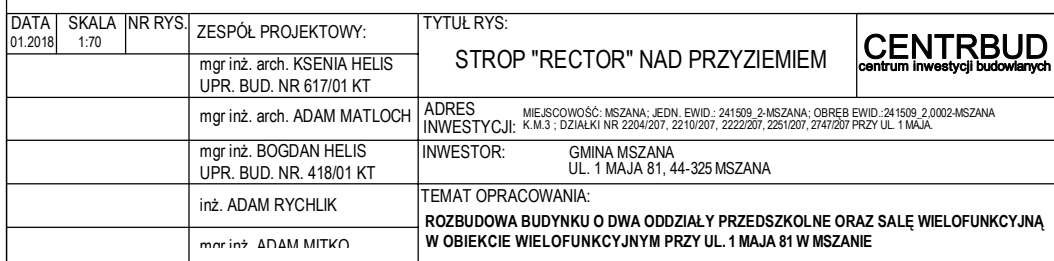

DATA 01.2018	SKALA 1:70	NR RYS.	ZESPÓŁ PROJEKTOWY:	TYTUŁ RYS:	
			mgr inż. arch. KSENIA HELIS UPR. BUD. NR 617/01 KT	STROP "RECTOR" NAD PARTEREM	
			mgr inż. arch. ADAM MATLOCH	ADRES INWESTYCJI:	MIEJSCOWOŚĆ: MSZANA; JEDN. EWID.: 241509; 2-MSZANA; OBREB EWID.: 241509; 2.0002-MSZANA K.M.3.; DZIAŁKI NR 2204/207, 2210/207, 2220/207, 2221/207, 2747/207 PRZY UL. 1 MAJA.
			mgr inż. BOGDAN HELIS UPR. BUD. NR. 418/01 KT	INWESTOR:	GINA MSZANA UL. 1 MAJA 81, 44-325 MSZANA
			inż. ADAM RYCHLIK	TEMAT OPRACOWANIA:	ROZBUDOWA BUDYNKU O DWA ODDZIAŁY PRZEDSZKOLNE ORAZ SALĘ WIELOFUNKCYJNĄ W OBIEKCIE WIELOFUNKCYJNYM PRZY UL. 1 MAJA 81 W MSZANIE
			mgr inż. ADAM MITKO		

DATA 01.2018	SKALA 1:70	NR RYS.	ZESPÓŁ PROJEKTOWY:	TYTUŁ RYS:	
			mgr inż. arch. KSENIA HELIS UPR. BUD. NR 617/01 KT	STROP "RECTOR" NAD PIĘTREM I	
			mgr inż. arch. ADAM MATLOCH	ADRES INWESTYCJI:	MIEJSCOWOŚĆ: MSZANA; JEDN. EWID.: 241509; 2-MSZANA; OBREB EWID.: 241509; 2.0002-MSZANA K.M.S.3; DZIAŁKI NR 2204/207, 2210/207, 2220/207, 2251/207, 2747/207 PRZY UL. 1 MAJA.
			mgr inż. BOGDAN HELIS UPR. BUD. NR. 418/01 KT	INWESTOR:	GMINA MSZANA UL. 1 MAJA 81, 44-325 MSZANA
			inż. ADAM RYCHLIK	TEMAT OPRACOWANIA:	ROZBUDOWA BUDYNKU O DWA ODDZIAŁY PRZEDSZKOLNE ORAZ SALĘ WIELOFUNKCYJNĄ W OBIEKCIE WIELOFUNKCYJNYM PRZY UL. 1 MAJA 81 W MSZANIE
			mgr inż. ADAM MATLOCH		