

**PROJEKT BUDOWLANY
BUDOWY TABLICY INFORMACYJNEJ – WITACZA GMINY MSZANA**

Inwestor: **Gmina Mszana**

Adres inwestora: **44-325 Mszana ul. 1 Maja 81**

Adres inwestycji:

44-266 Świerklany, ul. 3 Maja dz. 364/1 obręb ewid.: 241205_2.0002 – Świerklany Dolne

Kategoria obiektu budowlanego: **VIII**

Projektował:

mgr inż. Marek Małek

Uprawnienia budowlane do projektowania i kierowania robotami budowlanymi bez ograniczeń
w specjalności konstrukcyjno – budowlanej nr ewid. SLK/1666/PWOK/07

mgr inż. Marek Małek
Uprawnienia budowlane do projektowania
i kierowania robotami budowlanymi bez ograniczeń
w specjalności konstrukcyjno-budowlanej
nr ewid. SLK/1666/PWOK/07

Gmina Mszana, 44-325 Mszana, ul. 1 Maja 81
Mszana, październik 2018 r.

SPIS TREŚCI

Strona tytułowa.....	str. 1
Spis treści	str. 2

I. Część formalno-prawna

1. Szkic orientacyjny 1: 10 000	str. 3
2. Kopia mapy zasadniczej 1:500	str. 4
3. Kopia mapy zasadniczej 1:500	str. 5
4. Uzgodnienie branżowe.....	str. 6
5. Decyzja ZDW w Katowicach z 23.08.2018	str. 14
6. Oświadczenie projektanta	str. 16
7. Odpis uprawnień, zaświadczenie z Śl.OIIB,	str. 17

II. Część opisowa

1. Podstawa opracowania	str. 19
2. Przedmiot inwestycji	str. 19
3. Zakres robót	str. 19
4. Dane konstrukcyjne	str. 19
5. Obliczenia	str. 20
6. Uwagi końcowe	str. 20
7. Informacja dotycząca bezpieczeństwa i ochrony zdrowia.....	str. 21

III. Część rysunkowa

Rys. nr 1 – Projekt zagospodarowania działki nr 364/1 skala 1:500	str. 23
Rys. nr 2 – Widok tablicy informacyjnej – witacza - skala 1:50	str. 24
Rys. nr 3 – Wizualizacja tablicy informacyjnej sołectwo Połomia	str. 25



"AGRIMENSOR"

Jarosław Minko
ul. Radlińskie Chałupki 159
44-300 Wodzisław Śląski
tel. 516 073 134
NIP: 647-217-68-44 Regon 243592392

GEODETA UPRAWNIONY
świadectwo GKG nr 22237

(mgr inż. Jarosław Minko)

MAPA ORIENTACYJNA

Skala 1: 10000



Poświadczam się zgodność niniejszej kopii z treścią materiału państwowego zasobu geodezyjnego i kartograficznego	
Organ prowadzący państwowy zasób geodezyjny i kartograficzny	Starosta Wodzisławski
Nazwa materiału zasobu	Mapa orientacyjna
Identyfikator ewidencyjny materiału zasobu	P2415.1985.199.200
Data wykonania kopii	2018-09-06
Imię, nazwisko i podpis osoby reprezentującej organ	z up. STAROSTY
i-3581/2018	mgr inż. Karkulski Karkulski Pomoc Administracyjna


Miejscowość: Polomia; Jednostka ewid.: 241509 2-Mszana; Obręb ewid.: 241500 2.0003-Polomia k.m. 3
Miejscowość: Świerklany; Jednostka ewid.: 241205 2-Świerklany; Obręb ewid.: 41205 2.0002-Świerklany Dolne k.m. 1, 1 Kucharzówka
Godło mapy: układ 2000; 6.124.26.21.4.2; układ wysokości Kronsztad

MAPA DO CELOW PROJEKTOWYCH skala 1 : 500

Nie wyklucza się istnienia w terenie urządzeń podziemnych niezidentyfikowanych i nieujawnionych na mapach zasobu geodezyjnego, oraz nie wykazanych przez instytucje branżowe. Sprawdzone projekty zatwierdzone przez Starostę powiatu wodzisławskiego oraz rybnickiego. W zakresie opracowania określono miejscowy plan zagospodarowania przestrzennego. Mapa została wykonana bez badania obciążeń gruntów służebnościami gruntowymi ponieważ charakter projektowanej inwestycji budowlanej nie wpływa na sposób zagospodarowania gruntów objętych mapą do celów projektowych. W zakresie opracowania znajduje się punkt osnowy geodezyjnej: 612426-11650. Położenie punktów granicznych zgodne z danymi zawartymi w PZGiK. Kolorem brązowym wniesiono wysokości punktów na potrzeby projektanta.

LEGENDA:

- przewód kanalizacyjny
- przewód telekomunikacyjny
- przewód elektroenergetyczny
- przewód wodociągowy
- przewód gazowy
- linie rozgraniczające tereny z m.p.z.p.
- nieprzekraczalna linia zabudowy
- zakres opracowania
- 282.04 - punkt wysokościowy pomierzony odbiornikiem GPS

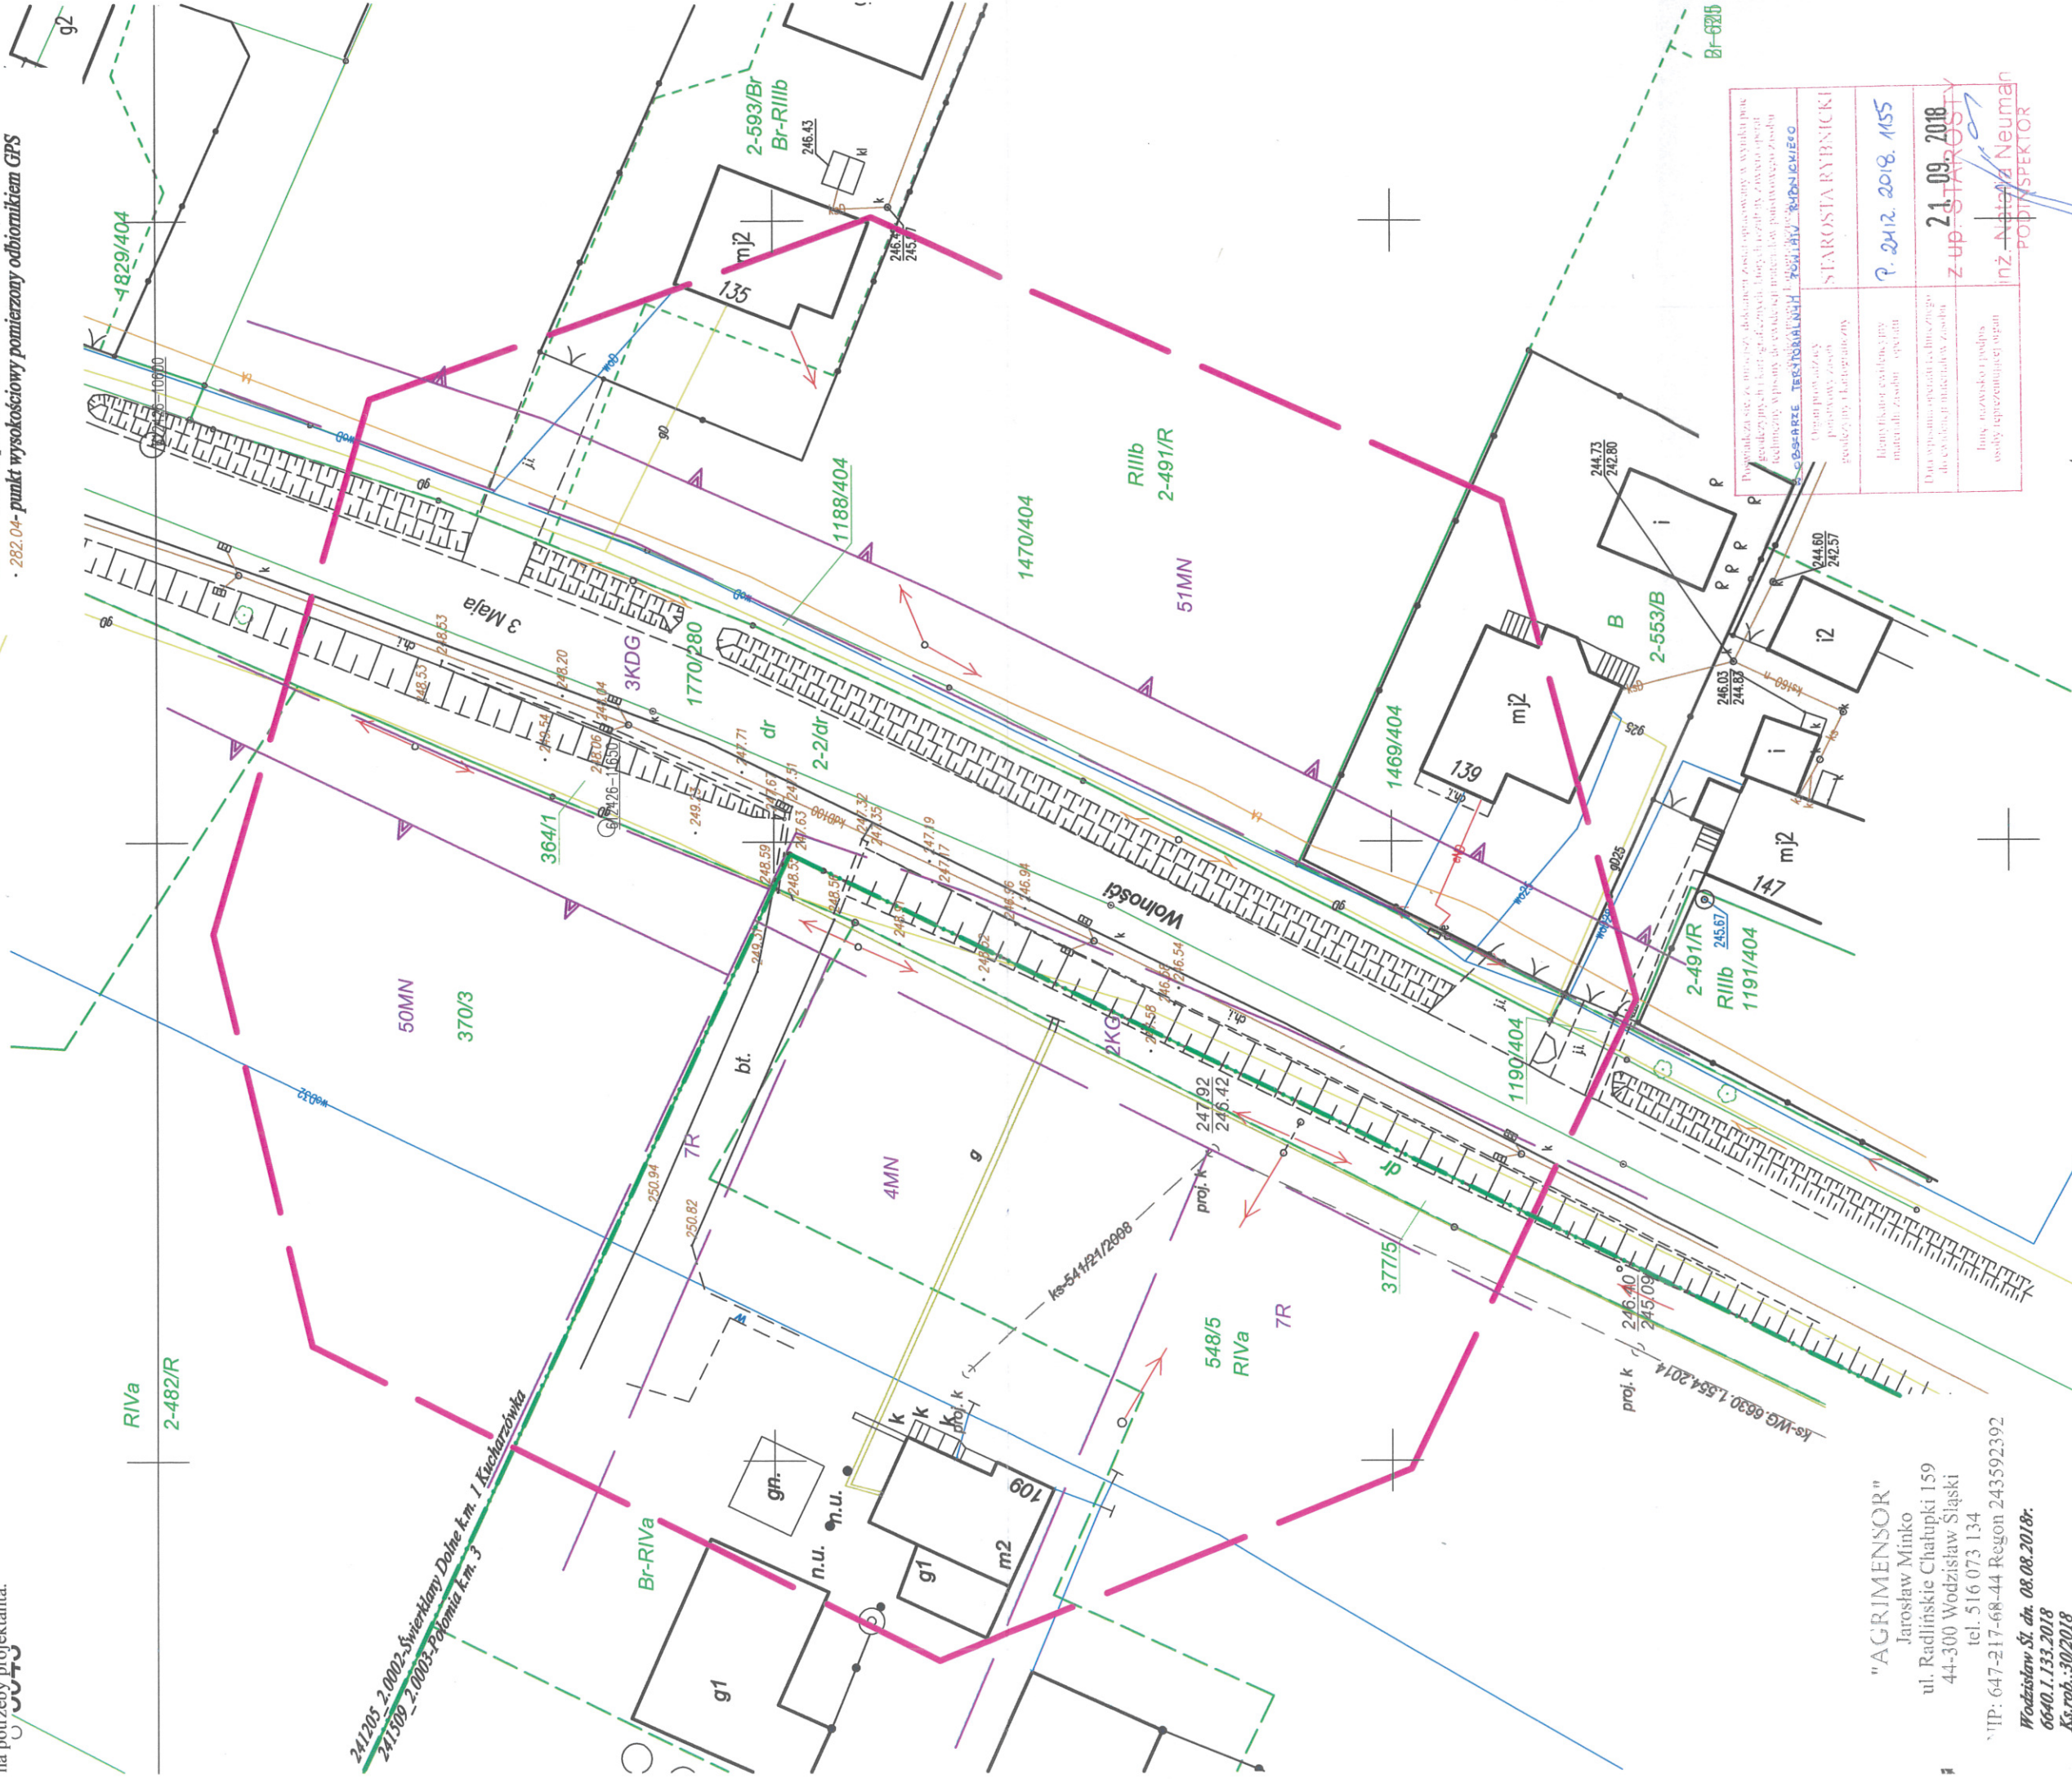

"AGRIMENSOR"

Jarosław Minko
ul. Radlińskie Chatupki 159
44-300 Wodzisław Śląski
tel. 516 073 134

NIP: 647-217-68-44 Regon 243592392

Wodzisław Śl. dn. 08.08.2018r.
6640.1.133.2018
Ks.rob.:302018

GEODETA UPRAWNIENY
świadectwo GGK nr 22237

mgr inż. Jarosław Minko

Podpisuje się za m.in. 157) dokonaniem zwrotu opłaconego w wyniku prac geodezyjnych i kartograficznych. Uwaga! Wzrosty i zmiany opłat technicznych wpisów do ewidencji nieruchomości państwowej Zasad	mgr inż. Jarosław Minko
Organ prowadzący pomiarowy zasób geodezyjny i kartograficzny	STAROSTA RYBNICKI
Identyfikator ewidencyjny material. zasobu - system	2.0412.2018.1155
Data wpisania ewidencji technicznej do ewidencji material. zasobu	21.09.2018
Imię, nazwisko i podpis osoby reprezentującej organ	z up. STAROSTY
	inż. Jarosław Neuman
	POTWIERDZAJĄCY

TAURON Dystrybucja S.A.
Oddział w Gliwicach
ul. Portowa 14A, 44-102 Gliwice
Infolinia: +48 32 606 0 616



Adres do korespondencji:
Gliwice, dnia 21 czerwca 2018
ul. Bałuckiego 2, 44-190 Gliwice
Numer kancelaryjny: TD/OGI/OMD/2018-06-21/0000005

AGRIMENSOR
Jarosław Minko
ul. Radlińskie Chałupki 159
44-300 Wodzisław Śląski

Dotyczy: wniosku o naniesienie uzbrojenia terenu - aktualizacja mapy do celów projektowych - przy ul. Wolności w Połomi

Odpowiadając na pismo z dnia 12-06-2018 informujemy, że na wskazanym terenie nie posiadamy urządzeń elektroenergetycznych WN i teletechnicznych.

Na załączonych planach naniesiono orientacyjne przebiegi kabli nN wraz z klauzulami informacyjnymi umieszczonymi na odwrocie map, do których należy się bezwzględnie stosować.

Istniejące na wskazanym terenie linie napowietrzne nN należy zinwentaryzować we własnym zakresie.

Wszelkie zbliżenia i skrzyżowania projektowanej inwestycji z naszymi urządzeniami należy wykonać zgodnie z przepisami i normami BHP i PBUE.

Dokładne położenie naniesionych kabli (w miejscach kolizji) należy ustalić za pomocą przekopów kontrolnych, wykonanych ręcznie (bez użycia sprzętu mechanicznego).

W przypadku robót w pobliżu naszych urządzeń należy zlecić płatny nadzór nad prowadzonymi robotami do TAURON Dystrybucja oddział Gliwice 44-100 Gliwice ul. Portowa 14a, zlecenie wysłać na adres Rybnik ul. Sławików 8.

Ponadto informujemy, że na danym terenie mogą znajdować się urządzenia elektroenergetyczne i teletechniczne niebędące własnością TAURON Dystrybucja S.A. Oddział w Gliwicach.

Ważność uzgodnienia ustala się na okres dwóch lat, licząc od daty niniejszego pisma.

TAURON Dystrybucja S.A.
Pełnomocnik


Andrzej Erenz

Numer uzgodnienia: 2906
Załączniki: mapa szt. 1
Faktura VAT zostanie przesłana odrębną pocztą
Kopia: OMD

"AGRIMENSOR"

Jarosław Minko
ul. Radlińskie Chałupki 159
44-300 Wodzisław Śląski
tel. 516 073 134

NIP: 647-217-68-44 Regon 243592392

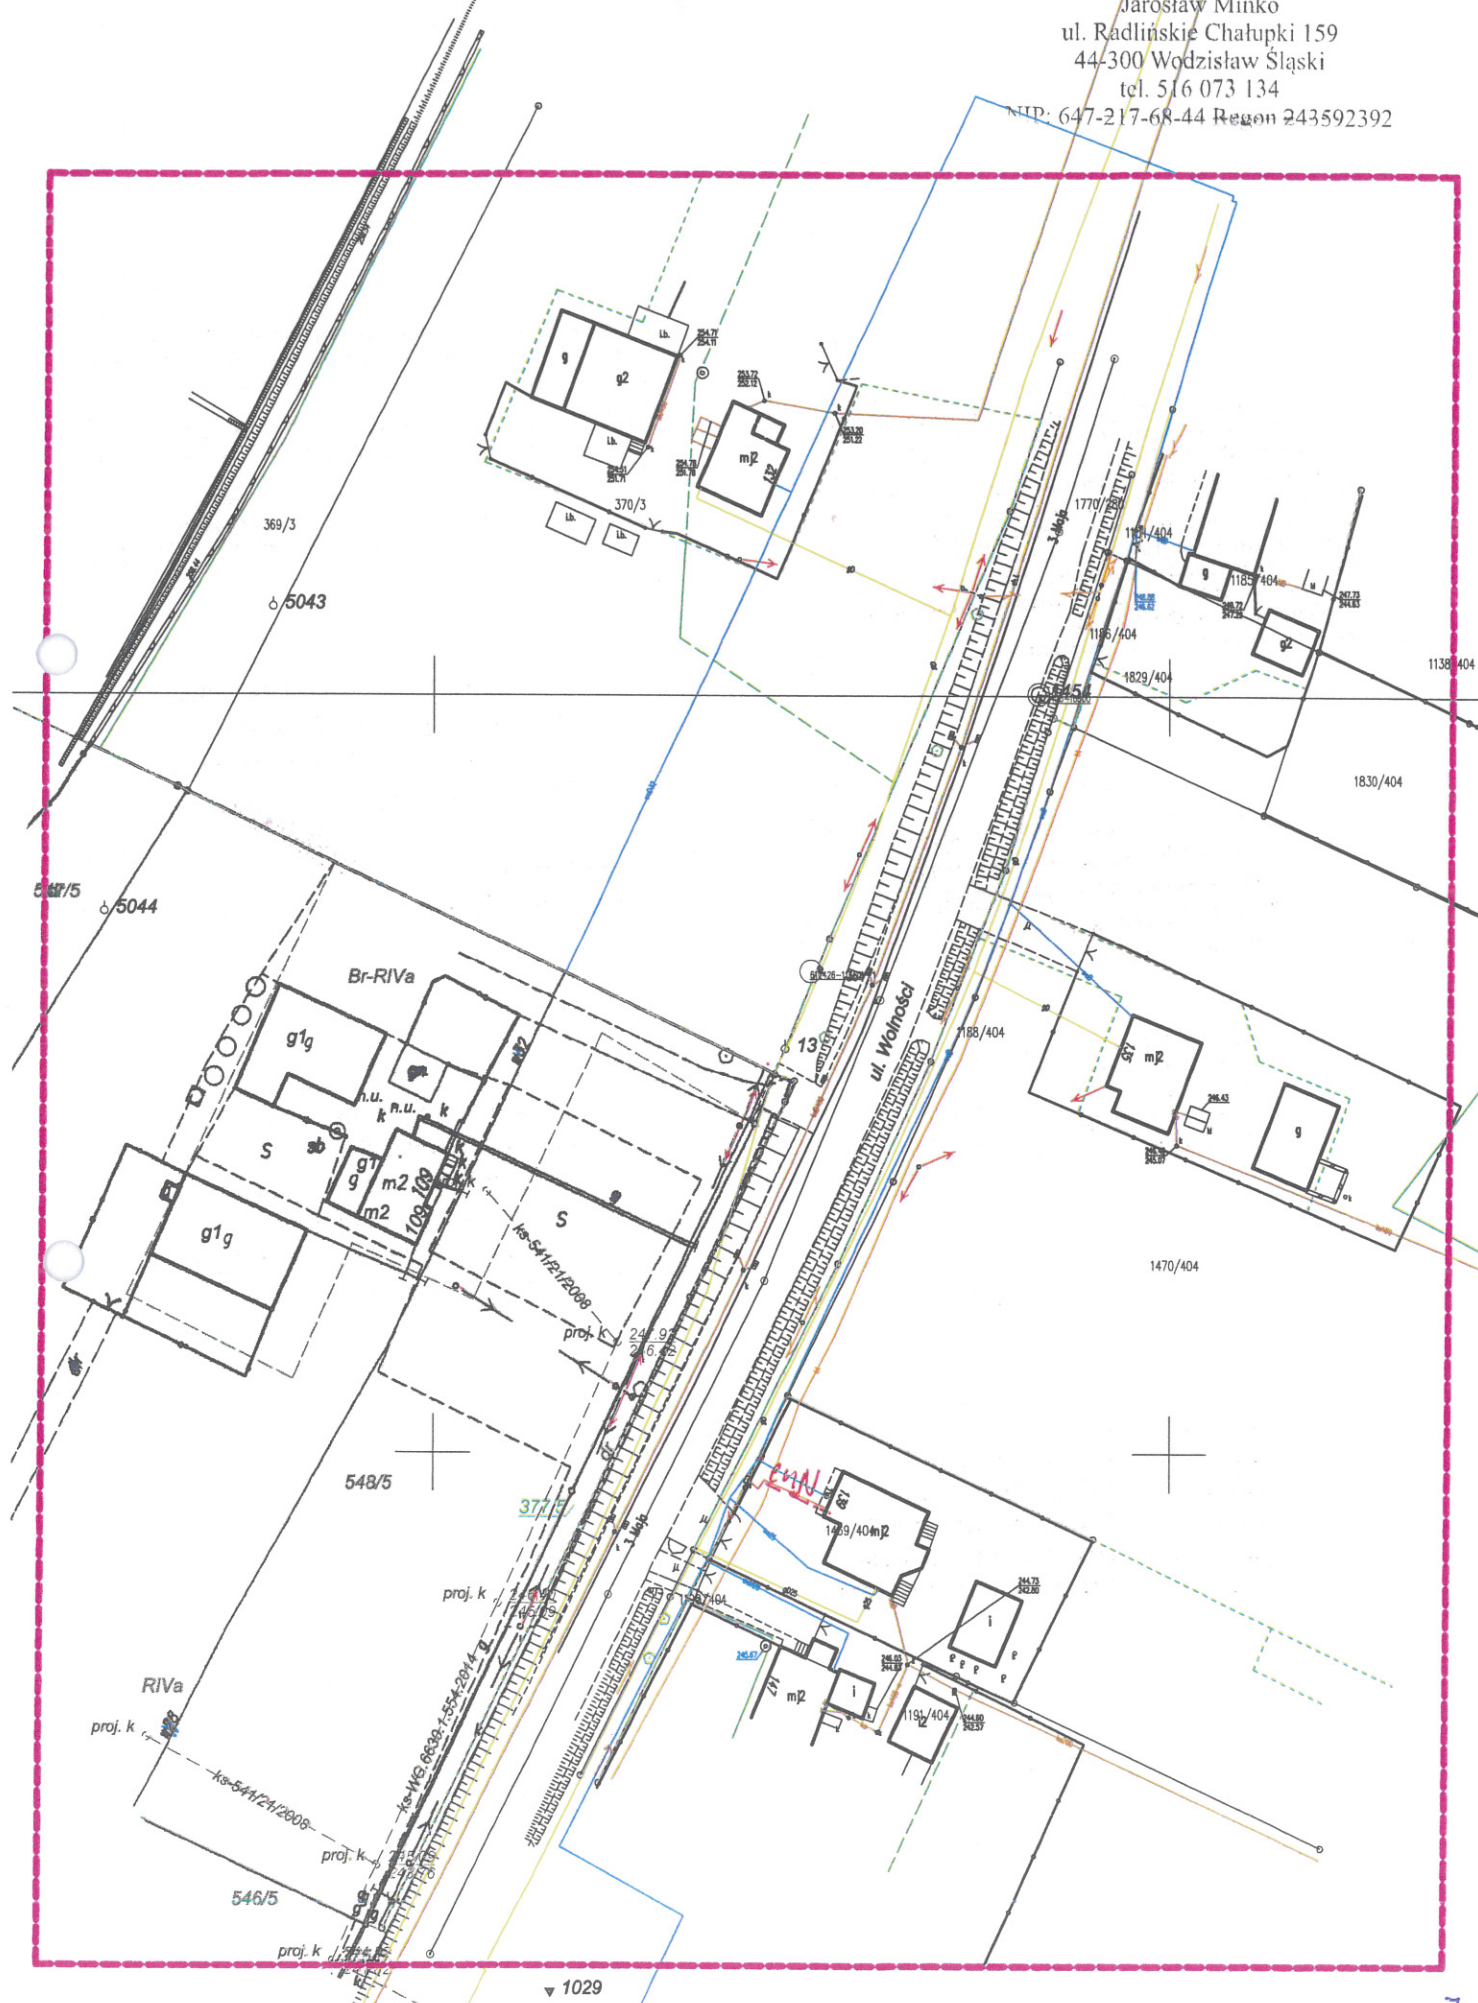

Naniesione trasy urządzeń energetycznych i teletechnicznych są orientacyjne i nie oznaczają wyrażenia zgody na wykonywanie robót ziemnych. Ze względu na bezpieczeństwo osób i mienia, w przypadku kolizji lub skrzyżowań z istniejącą siecią elektroenergetyczną, w terminie 14 dni przed przystąpieniem do robót wskazane jest wystąpić do Spółki eksploatującej sieć o odpłatny nadzór branżowy oraz wykonać ręczne przekopy kontrolne celem ustalenia dokładnej trasy kabli. Sieć napowietrzną nN należy zwinventaryzować we własnym zakresie. Wszelkie skrzyżowania i zbliżenia projektowanej inwestycji z naszymi urządzeniami należy przebudować lub zabezpieczyć na koszt inwestora, zgodnie z obowiązującymi normami, w oparciu o dokumentację zatwierdzoną przez TAURON Dystrybucja S.A. Oddział w Gliwicach. Uzgodnienie jest ważne 2 lata od daty wystawienia.

Kategorycznie zabraniamy prowadzenia robót ziemnych sprzętem mechanicznym bez nadzoru w odległości mniejszej niż 2m od zlokalizowanego przekona kontrolnym kabla.

Z przyczyn niezależnych od TAURON Dystrybucja S.A. Oddział w Gliwicach głębokość kabli w ziemi może być inna od podanej w obowiązującej normie.

Legenda:

- Linie kablowe WN
- Linie napowietrzne WN
- Linie kablowe SN
- Linie napowietrzne SN
- Linie kablowe nN
- Linie napowietrzne nN
- Linie kablowe oświetleniowe
- Linie napowietrzne oświetleniowe
- Linie kablowe teletechniczne
- Linie napowietrzne teletechniczne

Przed przystąpieniem do prac w odległości mniejszej niż:

- 5 m od skrajnych przewodów linii napowietrznych nN,
- 10 m od skrajnych przewodów linii napowietrznych SN,
- 15 m od skrajnych przewodów linii napowietrznych WN,

należy uzgodnić bezpieczne metody pracy ze Spółką eksploatującą sieć.

Odległości powyższe dotyczą również użycia dźwigni, licząc odległość od najdalej wysuniętej części maszyny do skrajnego przewodu.

Prace ziemne należy prowadzić w ten sposób, aby nie naruszać ustojów słupów linii jw., inaczej będą musiały być odbudowane kosztem i staraniem winnego ich uszkodzenia.

Należy zachować minimalną odległość projektowanych sieci podziemnych od istniejących fundamentów słupów linii energetycznych:

- linii nN - 1 m,
- linii SN - 1 m,
- linii WN - 5 m

Minimalne odległości poziome od skrajnego przewodu linii napowietrznej gołej i niepełnoizolowanej do nowo projektowanego obiektu budowlanego powinny być zgodne z obowiązującymi normami.

TAURON Dystrybucja S.A.
Pełnomocnik

Andrzej Erenz

21 CZE. 2018

TO/061/OTD/2018.06.21/0000005

Uzg. nr 2906

Polska Spółka Gazownictwa sp. z o.o.
Oddział w Zabrzu
ul. Szczęść Boże 11, 41-800 Zabrze
tel. 32 398 50 00, faks 32 271 78 01

Gazownia w Rybniku
ul. Bolesława Chrobrego 39, 44-200 Rybnik
tel. 32 422 34 19, faks. 32 434 37 18
boguslaw.dzieza@zabrze.psgaz.pl

AGRIMENSOR
Jarosław Minko
Ul. Radlińskie Chałupki 159
44-300 Wodzisław Śl.

Wasz znak:
Nasz znak: 0165.761.382.160051899.3587.18

Rybnik, 21.08.2018

Dot.: uzg branżowe dot. przebiegu sieci gazowej w Połomii przy ul. Wolności.

Informujemy, iż na dostarczonej mapie w zaznaczonym zakresie nanieśliśmy istniejącą sieć gazową.

Odległości podstawowe zachować zgodnie z Rozporządzeniem Ministra Gospodarki z dnia 26 kwietnia 2013r. w sprawie warunków technicznych, jakim powinny odpowiadać sieci gazowe i ich usytuowanie (Dz. U. z dnia 4 czerwca 2013r. poz. 640 – tabela nr 2) - sieć gazową śr/c stal zaznaczono na mapie kolorem żółtym.

Skrzyżowania gazociągów z przeszkodami terenowymi (odległości pionowe) zgodnie z PN-91/M – 34501. Przed przystąpieniem do prac wykonać wykopy kontrolne określające posadowienie sieci gazowej. W obrębie czynnych gazociągów prace ziemne prowadzić ręcznie.

W przypadku prowadzenia robót w pobliżu naszych urządzeń inwestor winien skontaktować się z Rejonem Dystrybucji Gazu w Rybniku, ul. Chrobrego 39, celem ustalenia nadzoru nad w/w robotami. Nadzór wykonujemy odpłatnie. Inwestor powinien przesłać zlecenie nadzoru robót z podanymi warunkami płatności, podając datę i znak uzgodnienia. Uszkodzenia naszej sieci wynikiem na skutek prowadzonych robót usunięte będą na koszt wykonawcy robót. Uzgodnienie jest ważne na okres 2 lat licząc od daty wystawienia niniejszego pisma.

Z poważaniem

Z CA KIEROWNIKA
Gazownia w Rybniku

Tomasz Odrozek

Zgodnie z art. 13 ust. 1 i 2 Rozporządzenia o ochronie danych osobowych z dnia 27 kwietnia 2016 r. (RODO) informuję, iż Administratorem Pani/Pana danych osobowych jest PSG Sp. z o.o. z siedzibą przy ul. Krucza 6/14, 00-537 Warszawa. Dane kontaktowe do Inspektora Ochrony Danych: odo@psgaz.pl Pani/Pana dane osobowe będą przetwarzane w celu obsługi skarg, reklamacji oraz zgłoszeń na podstawie zawartej umowy lub działań na Pani/Pana żądanie przed zawarciem umowy (RODO Art. 6, ust. 1, lit. b) i będą przechowywane przez okres 3 lat od daty zakończenia sprawy.


Ponadto, Pani/Pana dane osobowe mogą zostać udostępnione kancelariom prawnym i dostawcom systemów informatycznych, z którymi współpracuje Administrator.

Posiada Pani/Pan prawo dostępu do treści swoich danych oraz prawo ich sprostowania, usunięcia, ograniczenia przetwarzania, prawo do przenoszenia danych, prawo do wniesienia sprzeciwu.

Ma Pani/Pan prawo do wniesienia skargi do właściwego organu nadzorczego w zakresie ochrony danych osobowych, gdy uzna Pani/Pan, iż przetwarzanie danych osobowych Pani/Pana dotyczących narusza przepisy ogólnego Rozporządzenia o ochronie danych osobowych z dnia 27 kwietnia 2016 r. Podanie przez Panią/Pana danych osobowych jest dobrowolne jednak niezbędne do rozpatrzenia zgłoszenia.

Faktura za powyższe uzgodnienie zostanie wysłana w późniejszym terminie
Sprawę prowadzi: Pracownik ds. technicznych Gazowni w Rybniku – Bogusław Dzieza

NIP: 647-217-68-44 Regon 243592392

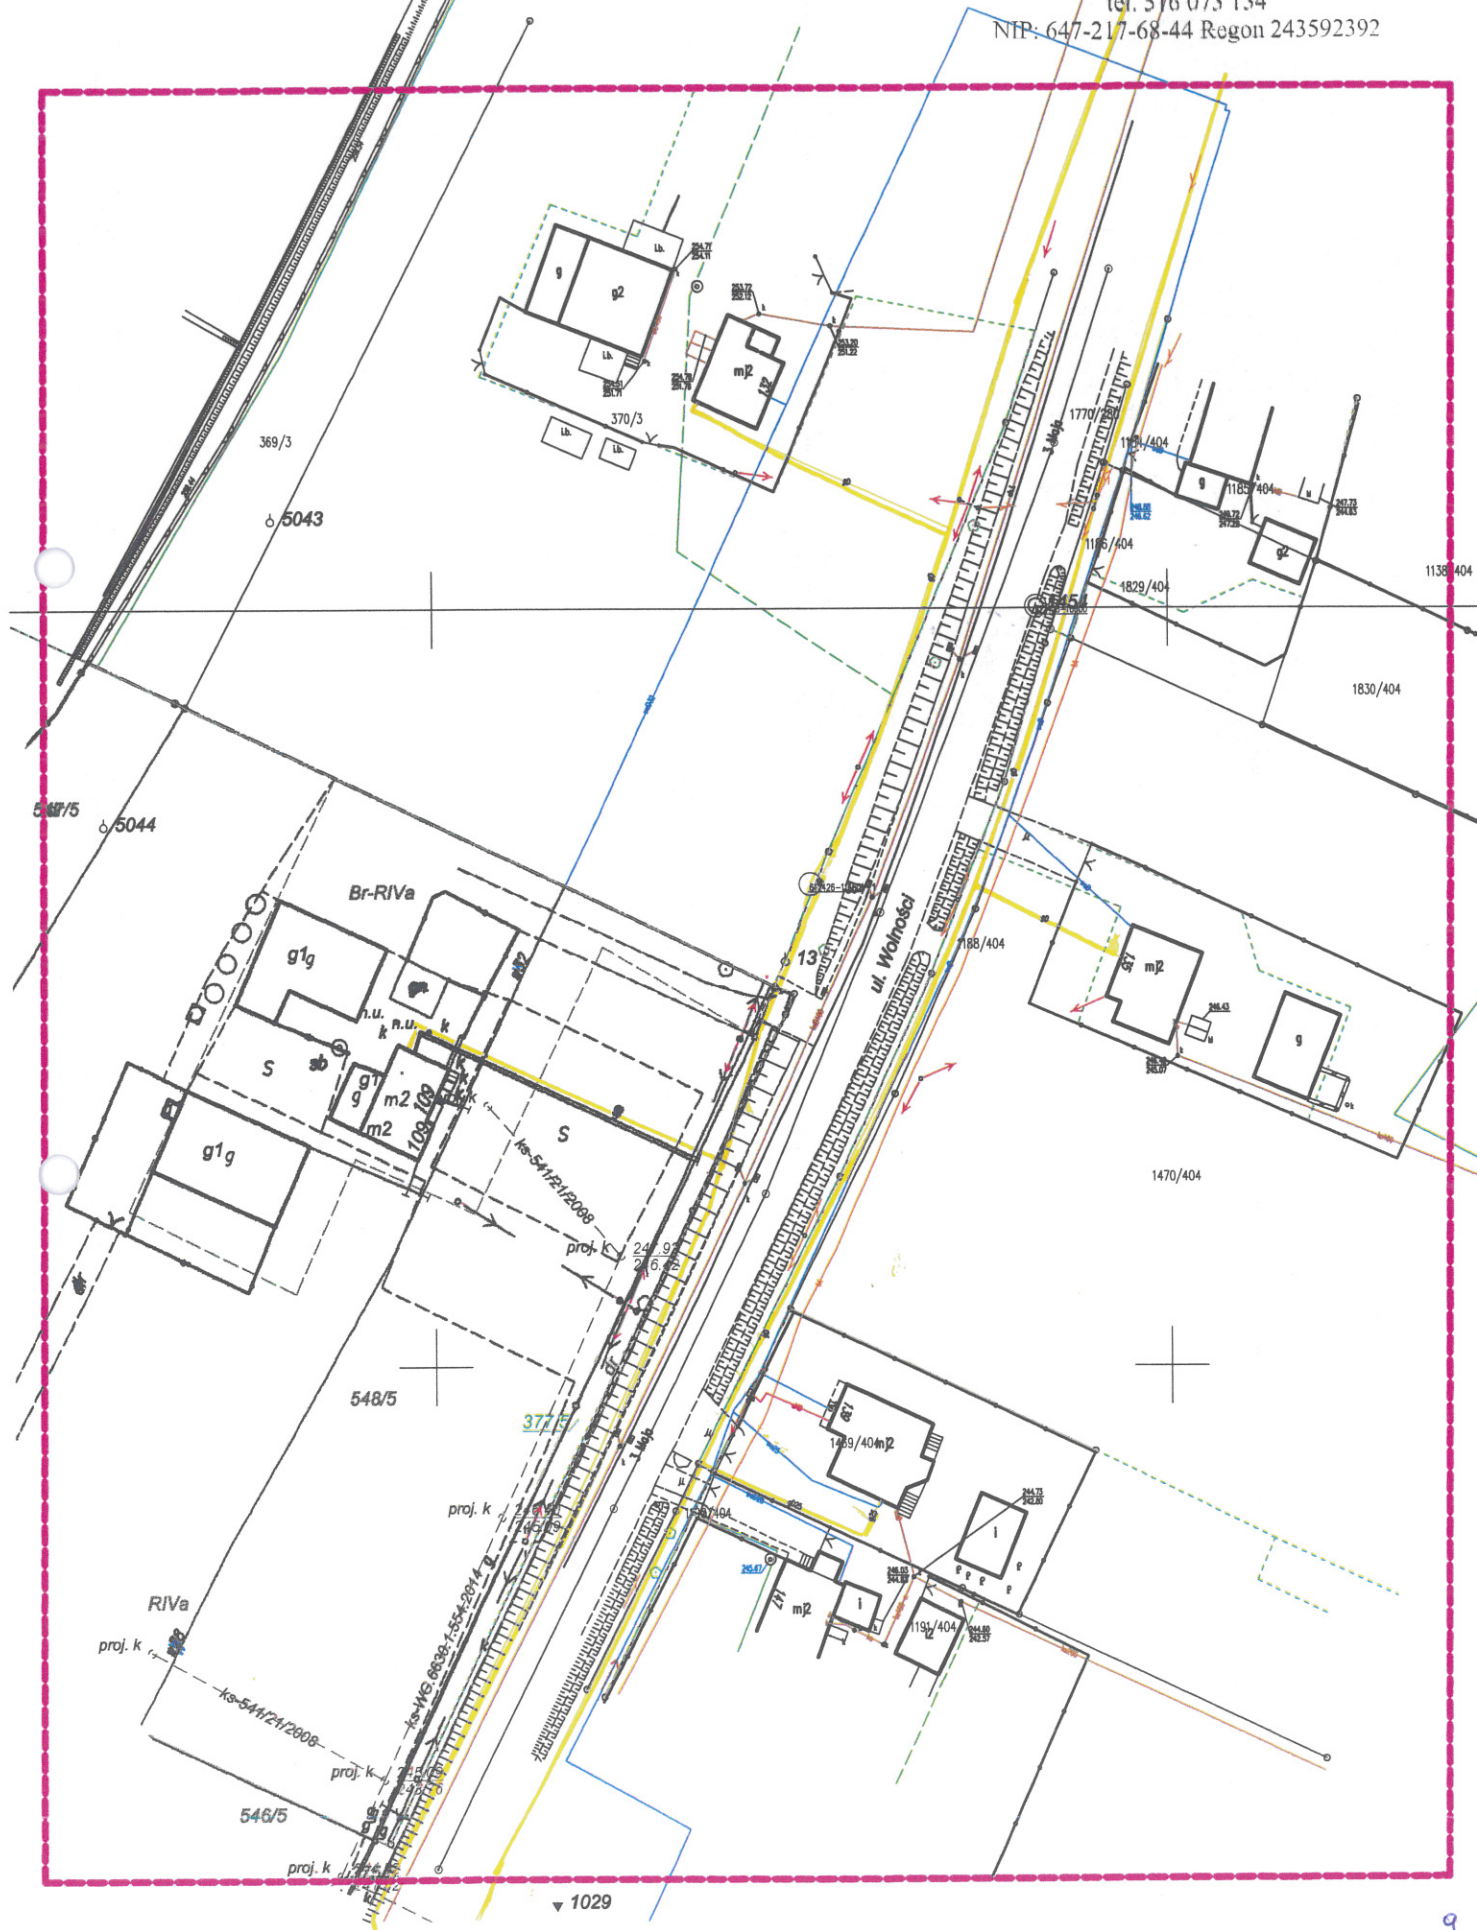

Polska Spółka Gazownictwa sp. z o.o.
ul. Krucza 6/14, 00-537 Warszawa
Oddział Zakład Gazowniczy w Zabrze

Gazownia w Rybniku
ul. Bolesława Chrobrego 39, 44-200 Rybnik
tel./faks 32 422 55 65, 32 422 34 19
NIP 525 24 96 411
KRS 0000374991 REGON 142739519

Naniesiono sieć gazową śr/pr ~~100~~ 100 pr.
Prace w pobliżu naszych urządzeń wykonywać
ręcznie pod nadzorem pracownika RG w Rybniku.
Odległość podstawową zachować zgodnie
z Rozp. Ministra Gospodarki z dnia 26 kwietnia 2013r.
(Dz. U. z 4 czerwca 2013 poz. 640)
Uzg. pism.....
Rybnik dn.

0165.761.382.160051899.3581.18
21.08.2018

siłc stal (tab.2)




Z-CIA KIEROWNIKA
Gazownia w Rybniku
Tomasz Odrozek

WYRYS Z MAPY ZASADNICZEJ skala 1 : 1000

"AGRIMENSOR"

Jarosław Minko
ul. Radlińskie Chałupki 159
44-300 Wodzisław Śląski
tel. 516 073 134

NIP: 647-217-68-44 Regon 243592392

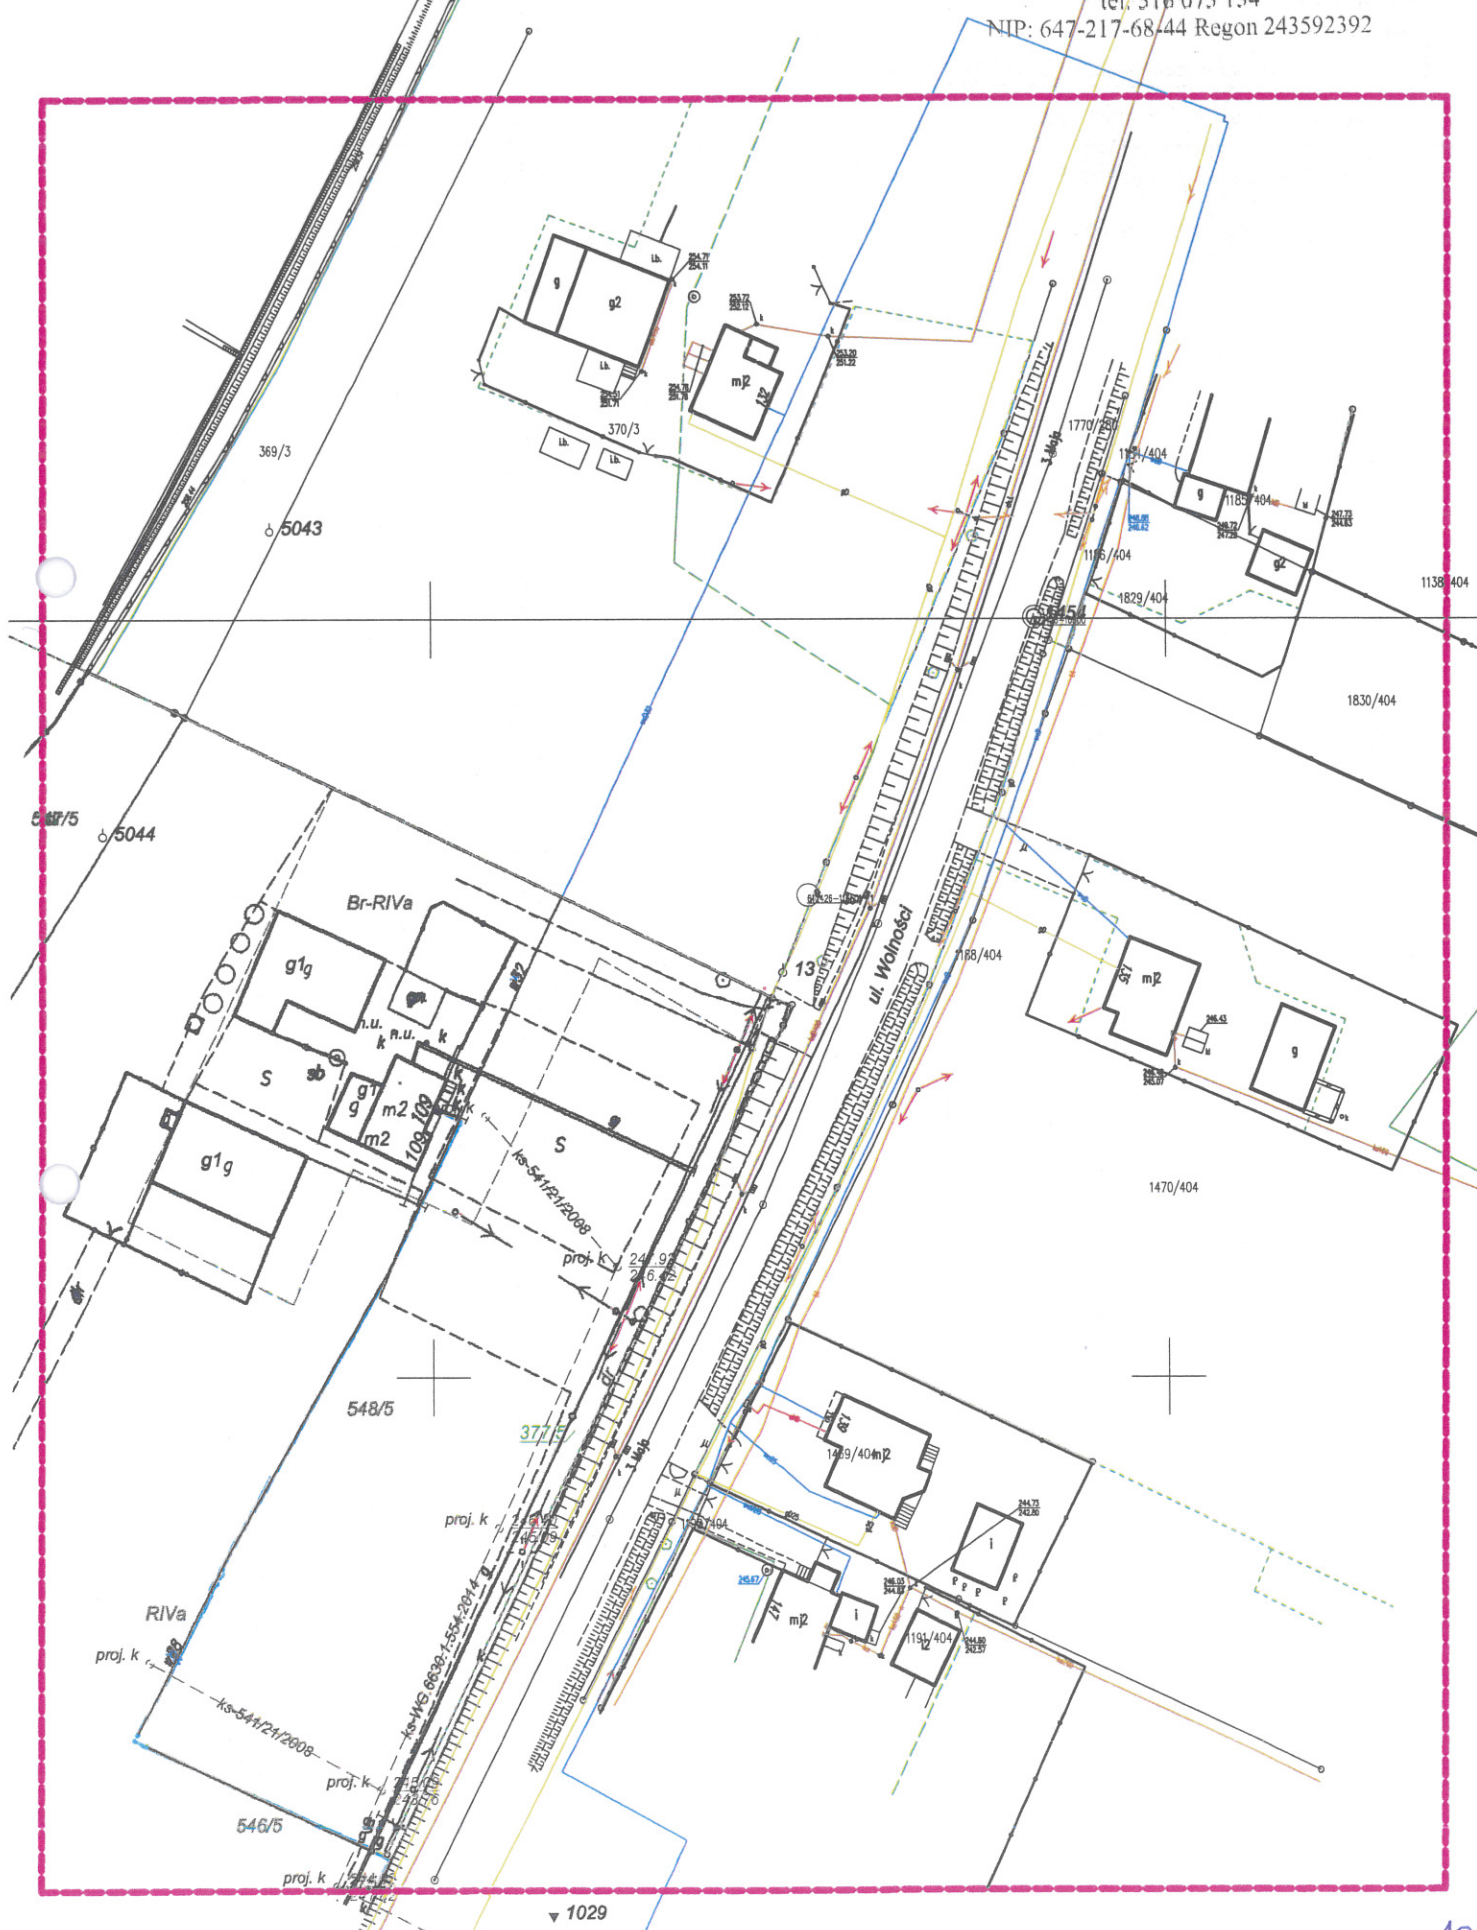

..... istniejąca sieć wodociągowa
..... istniejąca sieć kanaliz. sanitarnej
..... inne
zachować odległość od sieci wod.-kan. min 10~
Nie wyklucza się istnienia innych niezinventaryzowanych
sieci wod.-kan. Uzgodnienie zachowuje ważność przez
okres nie dłuższy niż 3 lata.

Uzgodniono dnia 07.08.2018.

Przedsiębiorstwo Wodociągów i Kanalizacji

Spółka z o.o.

44-300 Wodzisław Śl., ul. Marklowicka 15

-6-


NIP 647-20-74-552

— VERTE —

ul. Francuska 101, 40-506 Katowice

Jarosław Minko
ul. Radlińskie Chatupki 159
44-300 Wodzisław Śląski
tel. 516 073 134

NIP: 647-217-68-44 Regon 243592392

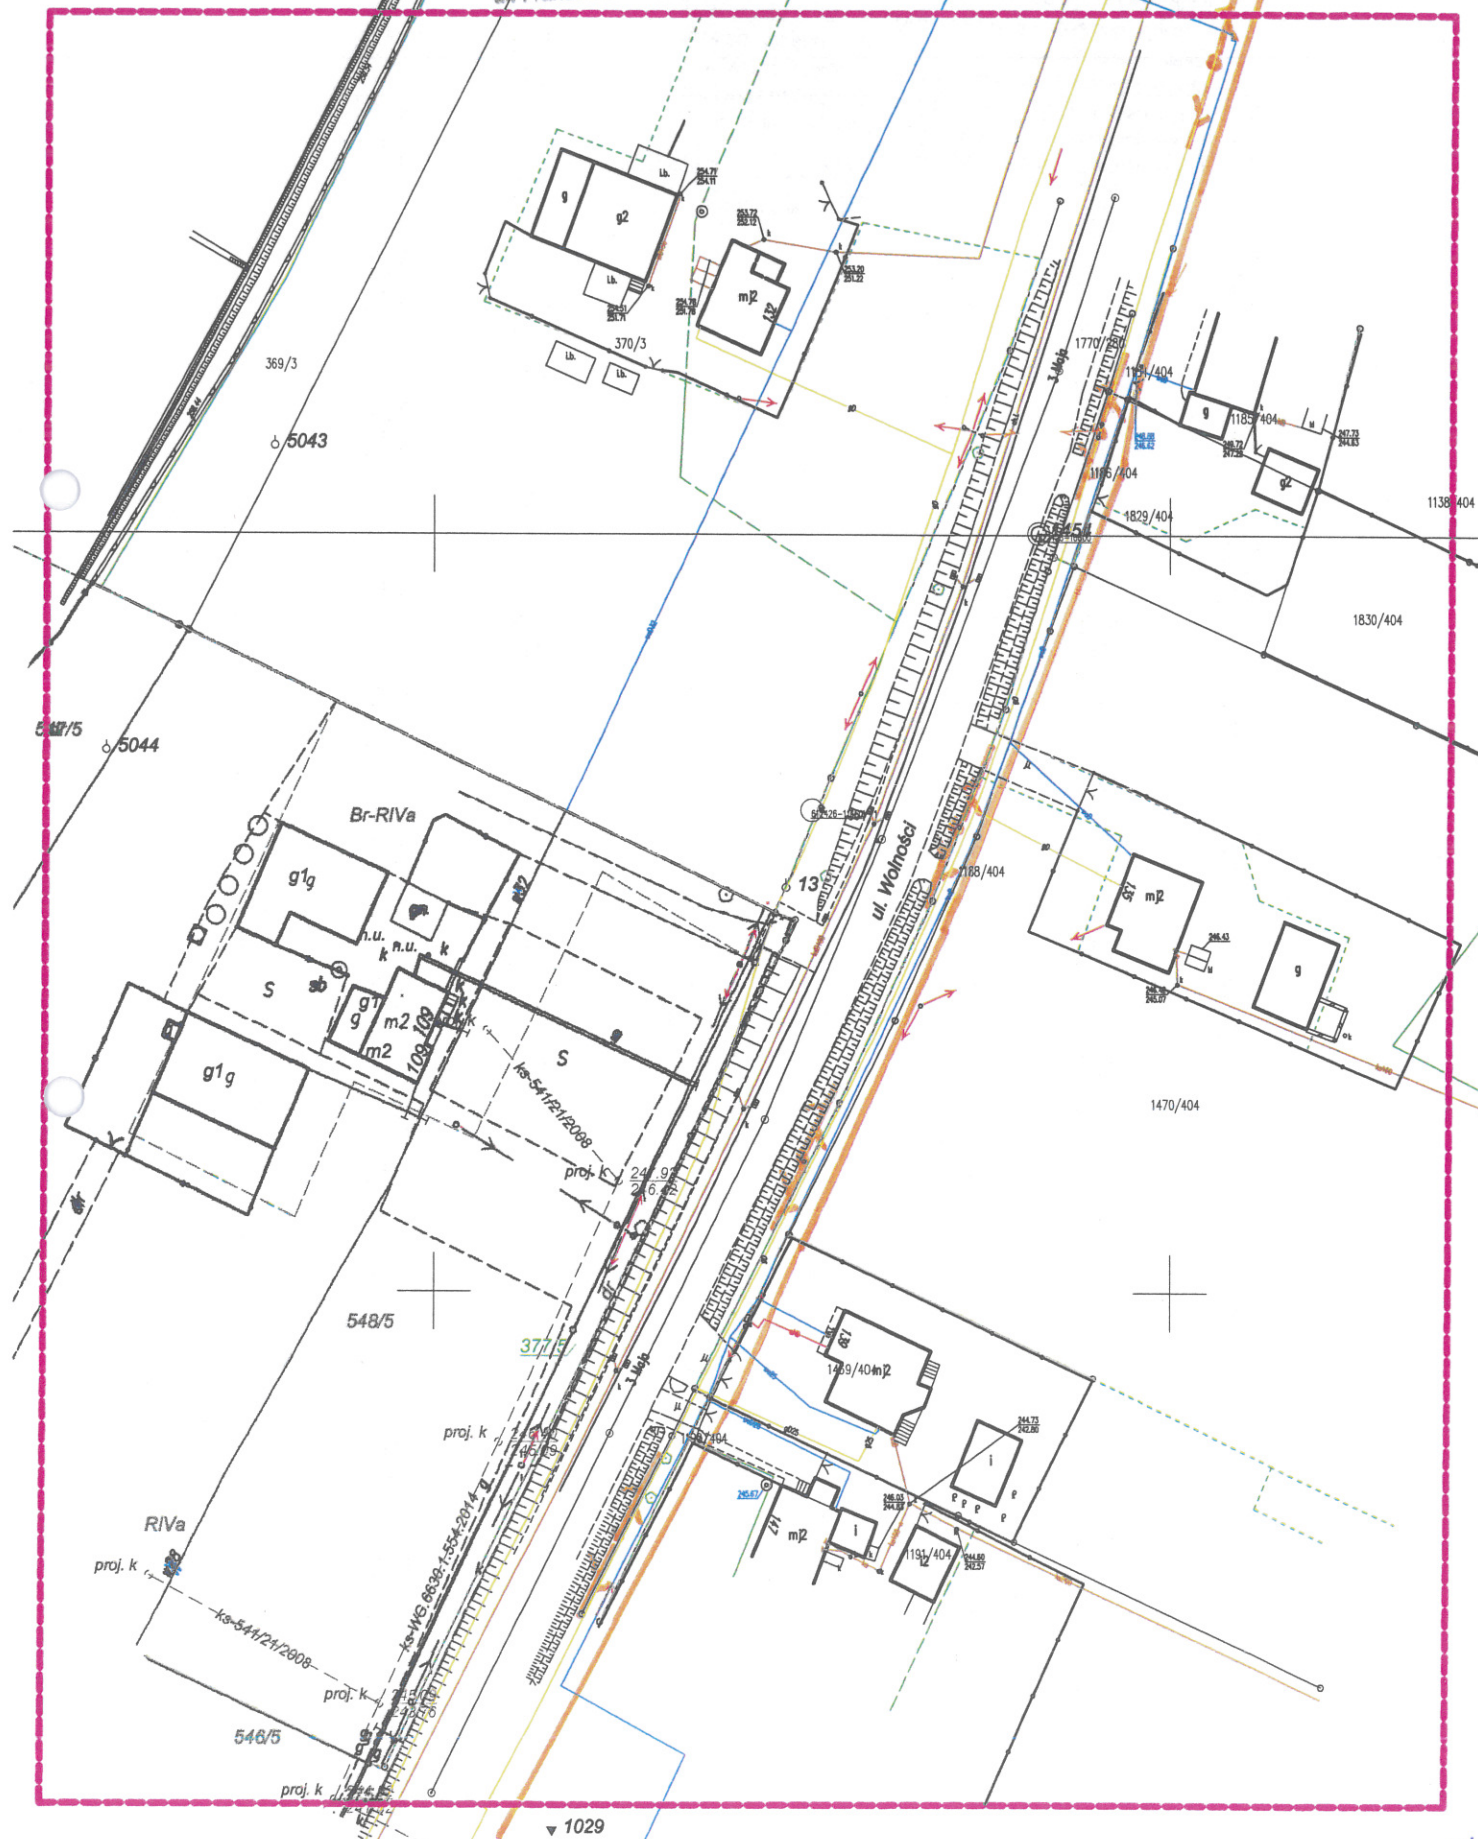

Orange Polska

Zarządzanie Zasobami Sieci i IT
Wydział Zarządzania Zasobami Infrastruktury
i Obsługi Klienta

ul. Francuska 101, 40-506 Katowice


Nr uzgodnienia.....35402/18....., dnia.....06.02.2018.....

Informujemy, że na obszarze objętym opracowaniem istnieje prawdopodobieństwo występowania niezainwentaryzowanych urządzeń teletechnicznych. Jeżeli w trakcie wizji lokalnej, zostaną stwierdzone różnice pomiędzy danymi otrzymanymi z OPL a stanem w terenie, należy je niezwłocznie zgłosić do Orange i uzgodnić z właścicielem urządzeń teletechnicznych (sieci) oraz ująć w projekcie zamierzeń. Uzgodnienie jest ważne przez 12 miesięcy.


Czytelny podpis

Jarosław Minko
ul. Radlińskie Chatupki 159
44-300 Wodzisław Śląski
tel. 516 073 134

NIP: 647-217-68-44 Regon 243592392

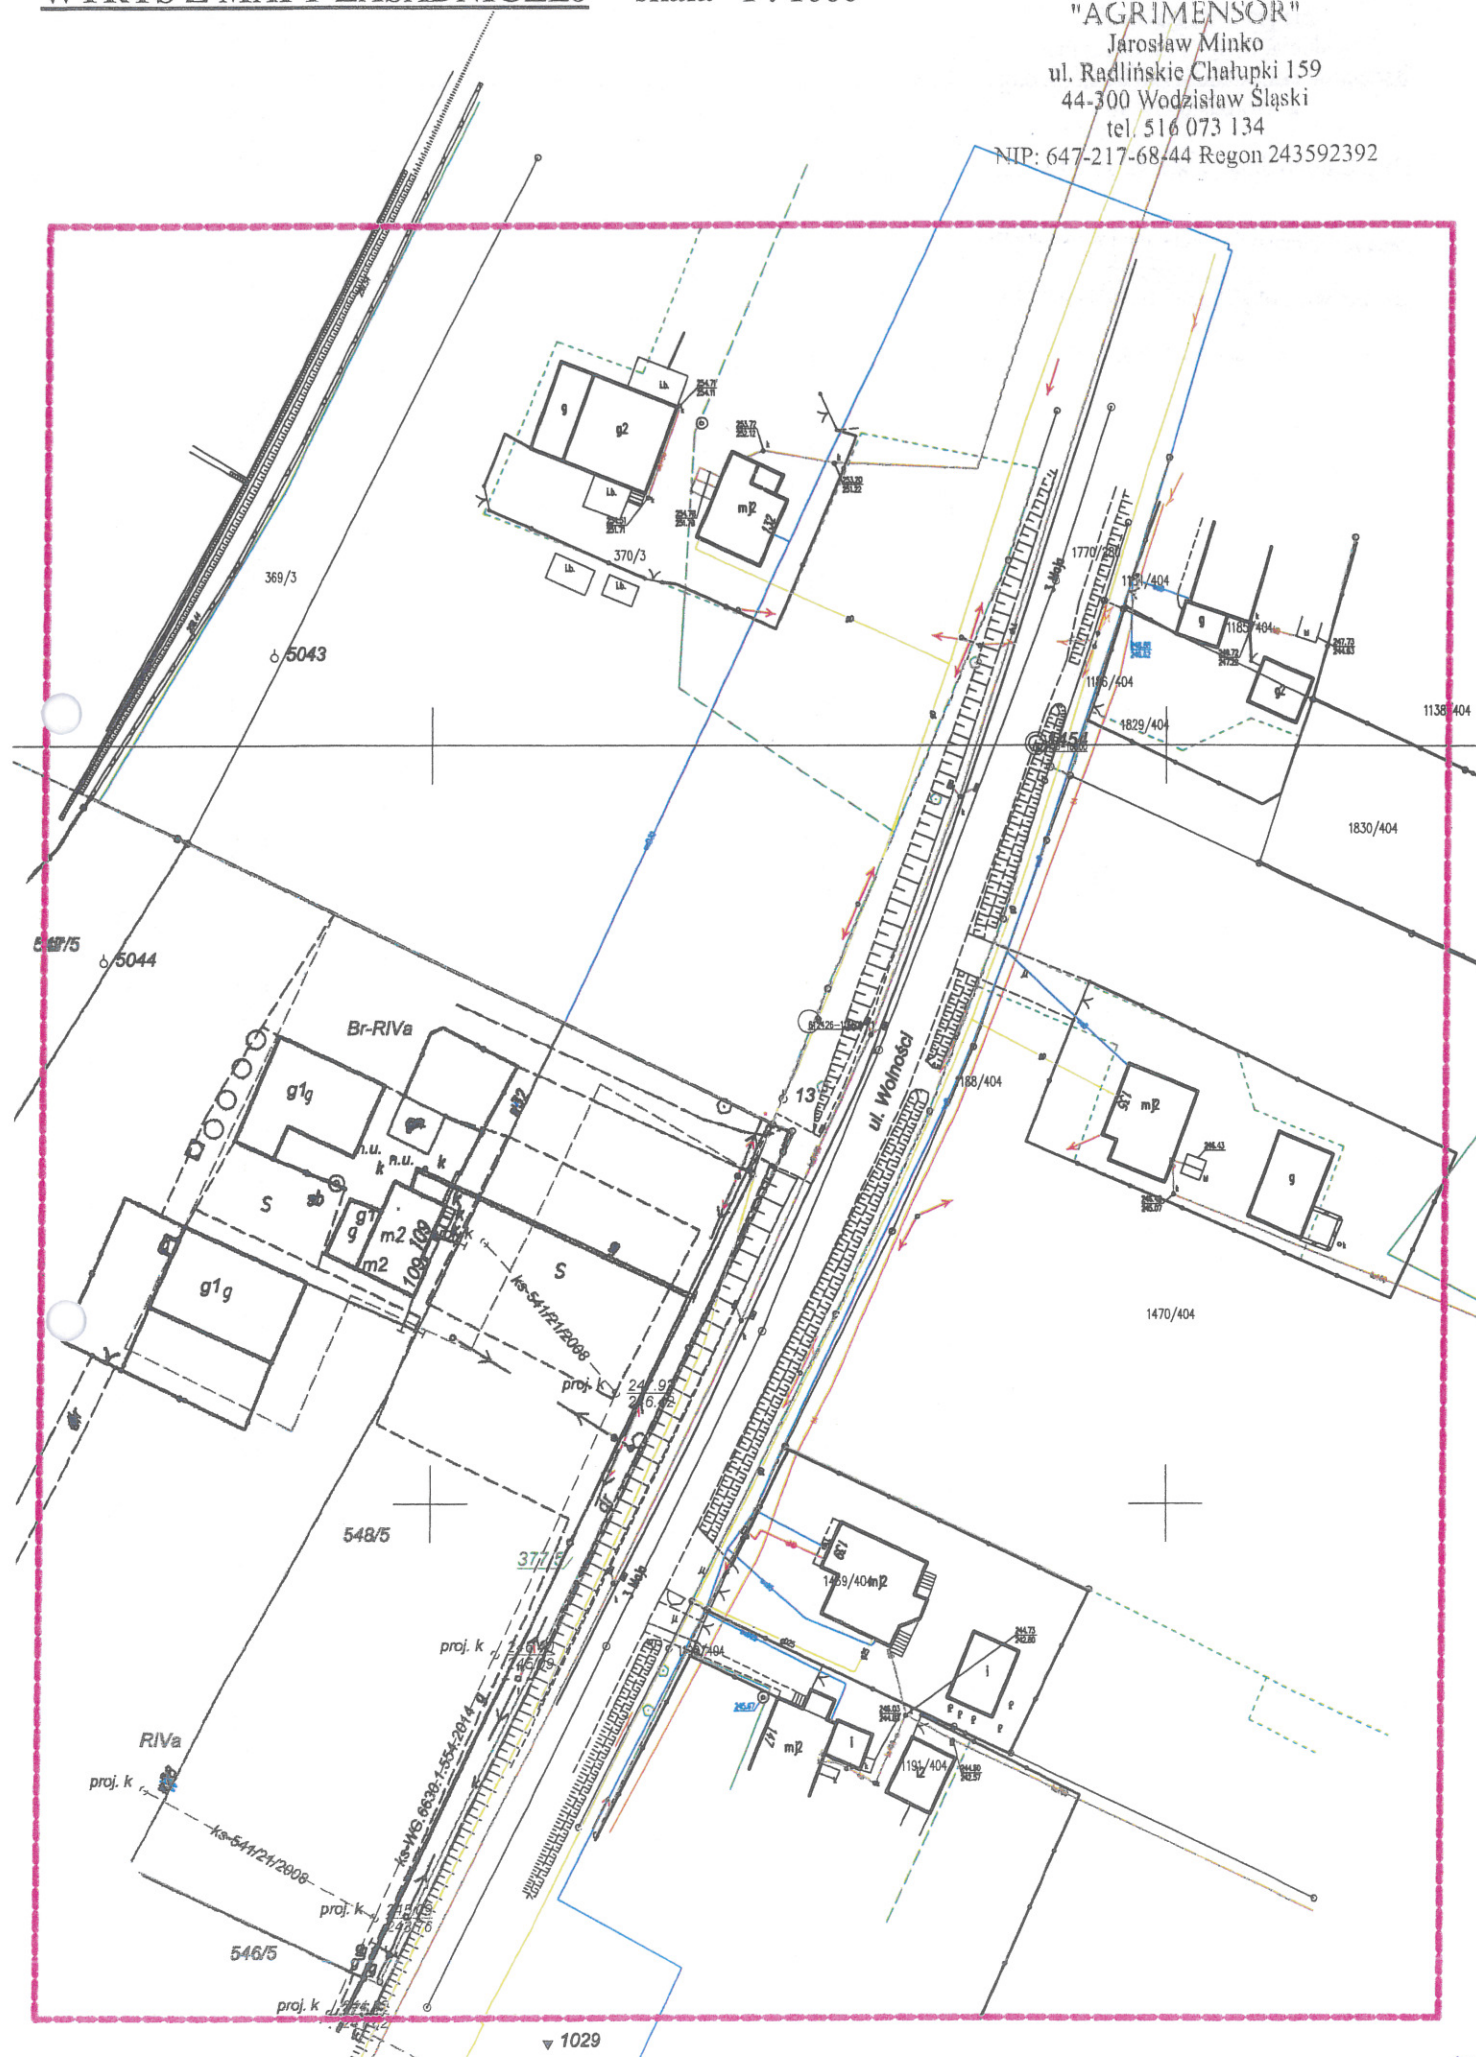

Przez określony na planie teren
nie przebiegają sieci:
wodociągowa i kanalizacyjna
będące w eksploatacji PWiK Sp. z o.o.
w Wodzisławiu Śl.


Uzgodniono dnia 03.08.2018.....

Przedsiębiorstwo Wodociągów i Kanalizacji
Spółka z o.o.
44-300 Wodzisław Śl., ul. Marklowicka 15
-6-

NIP 647-20-74-552

"AGRIMENSOR"

Jarosław Minko
ul. Radlińskie Chałupki 159
44-300 Wodzisław Śląski
tel. 516 073 134
NIP: 647-217-68-44 Regon 243592392

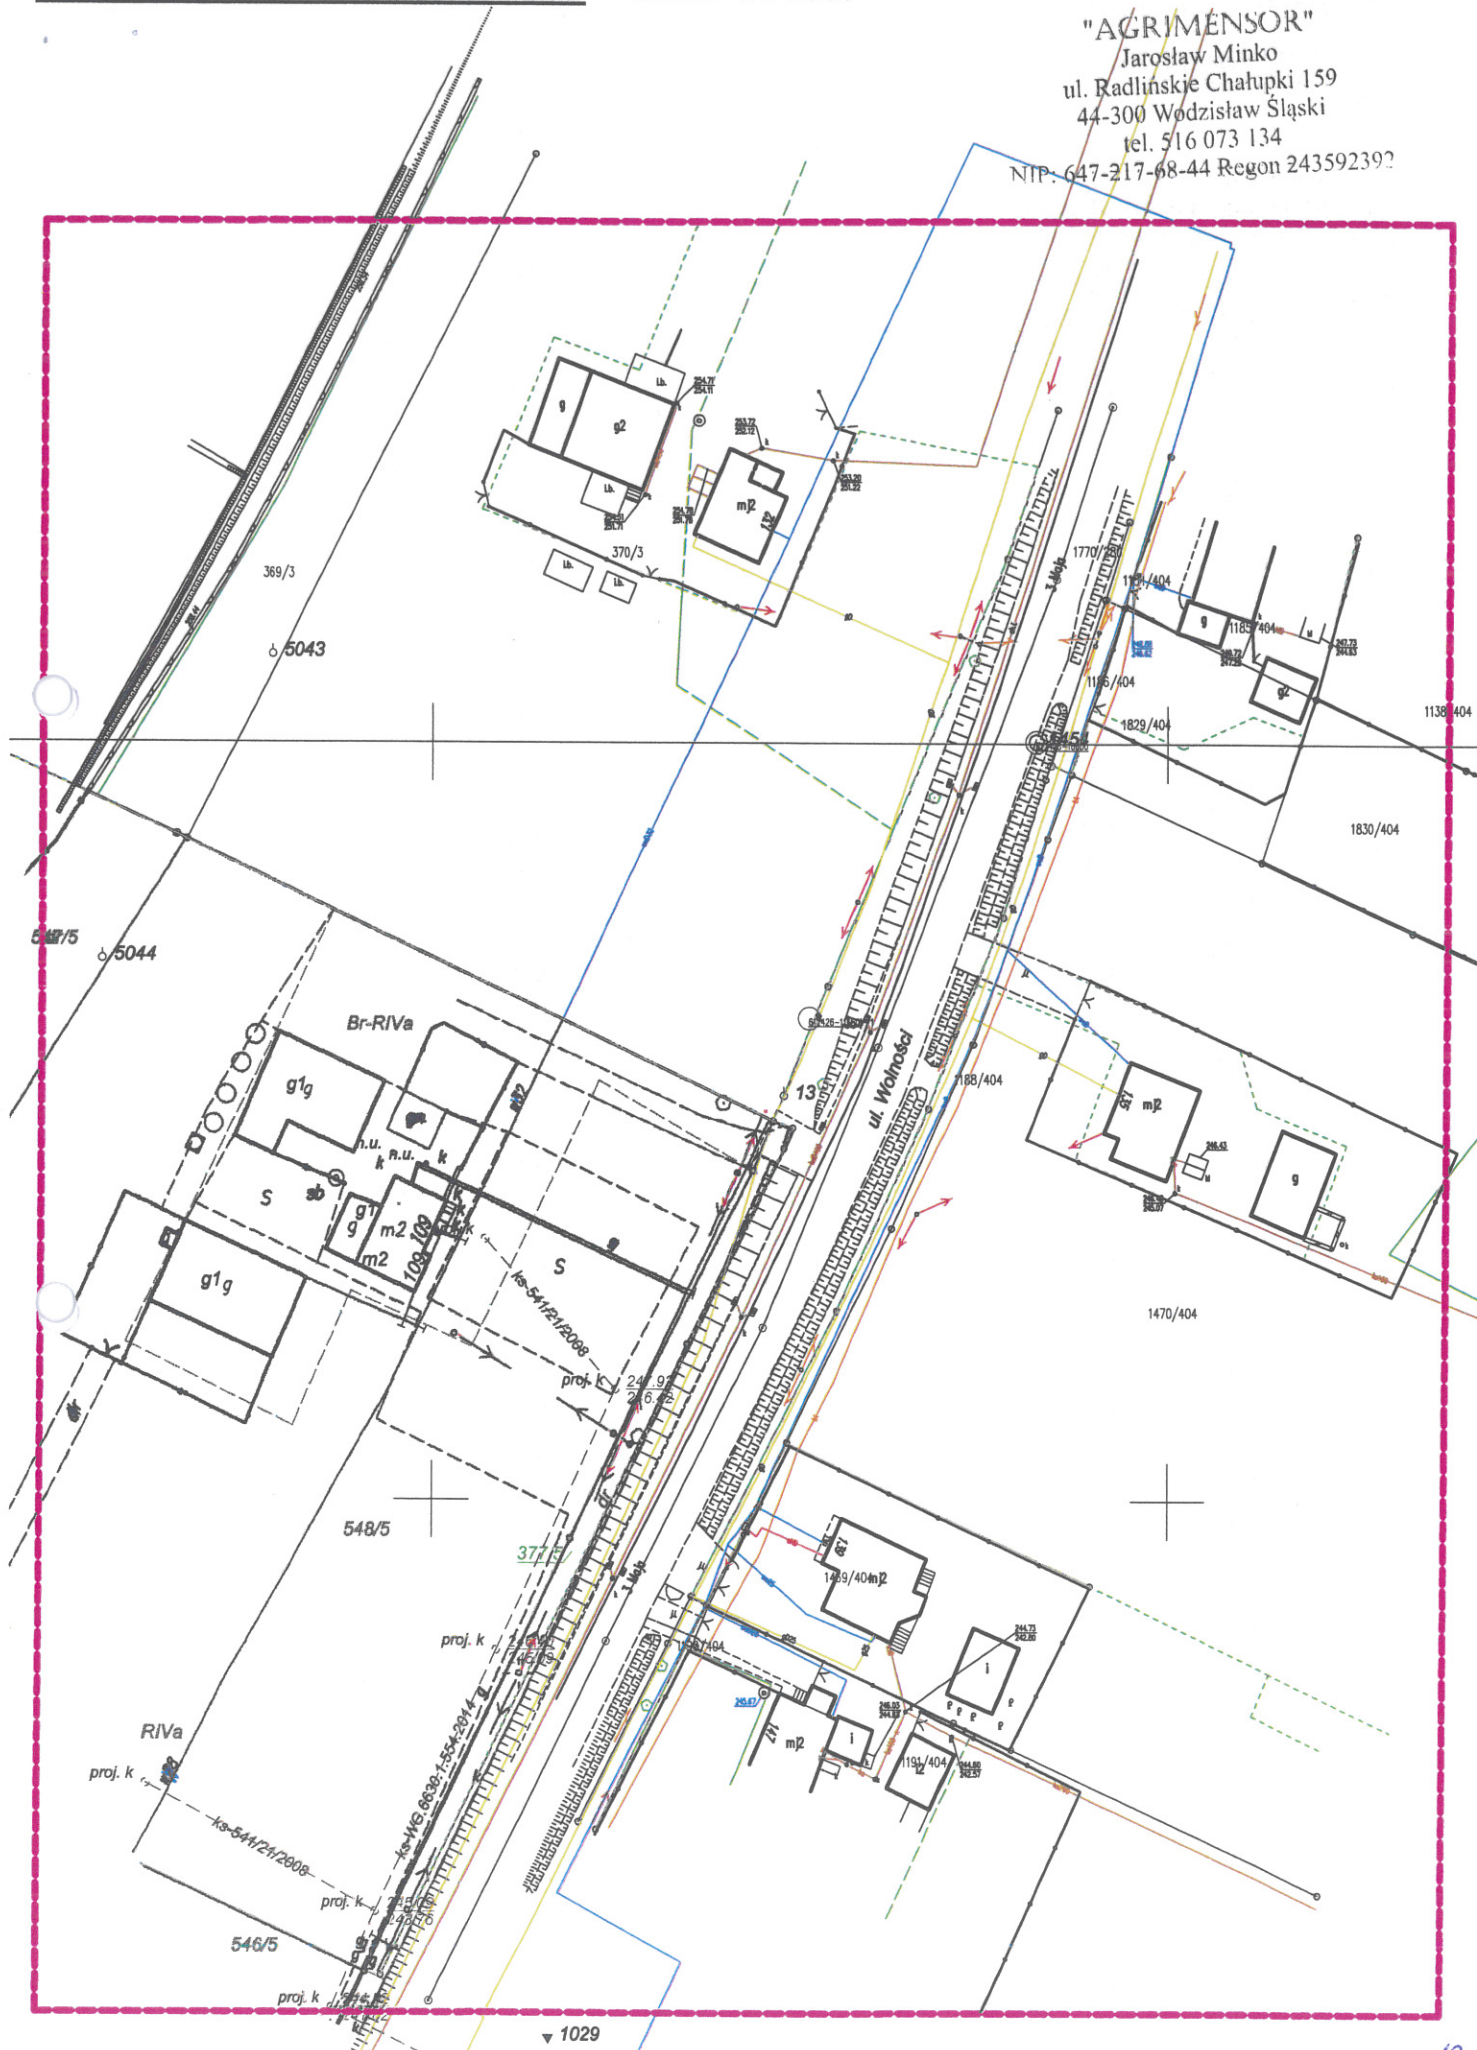

Jastrzębski Zakład
Wodociągów i Kanalizacji S.A.
ul. Podhalańska 7, tel. 032/ 4787 777
4787 778, fax 4787 779
44-335 Jastrzębie Zdrój
NIP 633-00-15-717

Przez określony na planie teren nie
przebiegają sieci wod. - kan. będące
w eksploatacji lub własności JZWIK S.A

Data 19.06.2018 Z-CIA KIEROWNIKA
Podpis Wydziału Technicznego

mgr inż. Agata Poloczek-Kotodziej

**ZARZĄD WOJEWÓDZTWA
ŚLĄSKIEGO**

Adres do korespondencji:
Zarząd Dróg Wojewódzkich w Katowicach
ul. Lechicka 24, 40-609 Katowice
tel. 32/ 78 19 185 (186)

Urząd Gminy w Mszanie
woj. śląskie

28 SIE. 2018

Nr. Rejestru..... 4503/2018

Załączniki.....

Nr sprawy..... 31.7011.1. 2016

P1/92

URZĄD GMINY MSZANA
UL. 1 MAJA 81
44-325 MSZANA

DECYZJA**WD-U.6015.R-41.2018.BGOŁ. 12816 .18**

Działając na podstawie art. 21 ust. 1a ustawy z dnia 21 marca 1985 r. o drogach publicznych (Dz. U. z 2017 r. poz. 2222, tekst jednolity, ze zm.), Uchwały Nr 2408/81/V/2015 Zarządu Województwa Śląskiego z dnia 15 grudnia 2015 r. (Pełnomocnictwo Nr 00333/2015 z dnia 15 grudnia 2015 r.), Uchwały Nr 2409/81/V/2015 Zarządu Województwa Śląskiego z dnia 15 grudnia 2015 r. (Pełnomocnictwo Nr 00334/2015 z dnia 15 grudnia 2015 r.), Uchwały Nr 1907/69/V/2015 Zarządu Województwa Śląskiego z dnia 6 października 2015 r. (Pełnomocnictwo Nr 00295/2015 z dnia 6 października 2015 r.), zgodnie z art. 104 ustawy z dnia 14 czerwca 1960 r. Kodeks postępowania administracyjnego (Dz. U. z 2017 r. poz. 1257, tekst jednolity),

po rozpatrzeniu wniosku z dnia 06.08.2018 r. (data wpływu: 10.08.2018 r.), złożonego przez:

WÓJTA GMINY MSZANA

w sprawie wydania zezwolenia na lokalizację w pasie drogowym drogi wojewódzkiej Nr 930 (ul. 3 Maja, działka Nr 364/1) w miejscowości Świerklany tablicy informacyjnej „WITACZ”, na podstawie art. 39 ust. 3 i 3a, art. 43 ust. 2 w/w Ustawy o drogach publicznych.

Zezwala**GMINIE MSZANA**

na lokalizację w pasie drogowym drogi wojewódzkiej Nr 930 (ul. 3 Maja, działka Nr 364/1) w miejscowości Świerklany tablicy informacyjnej „WITACZ” zgodnie z przedłożonym projektem zagospodarowania tereny w skali 1:500, pod niżej podanymi warunkami:

1. Tablica informacyjna typu „witacz” nie może ograniczać widoczności w pasie drogowym w/w drogi.
2. Montaż tablicy informacyjnej Inwestor winien wykonać na własny koszt i zapewnić jej utrzymanie własnym staraniem.
3. Witacz nie może zasłaniać znaków drogowych ani zagrażać bezpieczeństwu ruchu drogowego oraz nie może być wykonany w kolorach znaków drogowych.
4. Przedmiotowa tablica informacyjna nie może wysyłać lub odbijać światła w sposób wprowadzający oślepienie albo wprowadzenie w błąd uczestników ruchu.
5. Fundament przedmiotowego „witacza” winien zostać zagłębiony poniżej powierzchni istniejącego terenu (tzn. nie może zostać wyniesiony powyżej istniejący teren) oraz zasypany ziemią i obsiany trawą.
6. Naruszoną skarpę drogi należy odtworzyć zgodnie z Rozporządzeniem Ministra Transportu i Gospodarki Morskiej z dnia 02 marca 1999 r. w sprawie warunków technicznych, jakim powinny odpowiadać drogi publiczne i ich usytuowanie (Dz. U. z 2016 r. poz. 124) w sposób zapewniający właściwą stateczność skarpy.
7. W przypadku uszkodzenia pozostałych elementów infrastruktury drogowej nie wymienionych w niniejszej decyzji, należy je odbudować lub wymienić na nowe.
8. Inwestor w terminie 30 dni przed planowanym przystąpieniem do wykonania robót, w ramach odrębnego wniosku, winien wystąpić do Zarządu Województwa Śląskiego o uzyskanie zezwolenia na zajęcie pasa drogowego, dotyczącego prowadzenia robót w pasie drogowym drogi wojewódzkiej, zgodnie z art. 39 ust. 3a pkt. 3 w/w Ustawy o drogach publicznych.

Do wniosku na zajęcie pasa drogowego należy dołączyć:

- kopię n/n decyzji,
- kopię prawomocnego pozwolenia na budowę obiektu umieszczonego w pasie drogowym/kopię zgłoszenia budowy lub prowadzonych robót właściwemu organowi administracji architektoniczno-budowlanej (właściwym organem dla dróg wojewódzkich jest Wojewoda Śląski).

- termin (od dnia do dnia) i obszar (z podziałem na elementy drogi, tj. jezdni, chodnik, pobocze utwardzone, rów, pas zieleni) zajęcia pasa drogowego. Pragniemy również poinformować, że obszar pasa drogowego zajętego przez sprzęt, materiał i urządzenia zabezpieczające oraz ziemię z wykopów, również podlega opłacie z tytułu zajęcia pasa drogowego.
 - sposób zabezpieczenia zajmowanego pasa drogowego w/w drogi (zabezpieczenie wykonywanych robót). W/w sposób winien zawierać:
 - a) część graficzną – przedstawioną na mapie zasadniczej w skali 1:500 lub 1:1000 z zaznaczonym planowanym do zajęcia odcinkiem pasa drogowego (na długości i szerokości)
 - b) część opisową – określającą sposób zabezpieczenia tych robót zgodnie z wymogami bezpieczeństwa ruchu drogowego (ruch kołowy i pieszy).
- [Jeżeli prace związane z wykonaniem przedmiotowej inwestycji wpłyną na ruch drogowy lub ograniczą widoczność na drodze albo spowodują wprowadzenie zmian w istniejącej organizacji ruchu pojazdów lub pieszych, należy dołączyć zatwierdzony przez Marszałka Województwa Śląskiego, projekt organizacji ruchu na czas wykonywanych robót w myśl § 1 ust. 3, pkt. 2 oraz ust. 4 rozporządzenia Rady Ministrów z dnia 01 czerwca 2004 r. w sprawie określenia warunków udzielania zezwoleń na zajęcie pasa drogowego (Dz. U. z 2004 r. Nr 140 poz. 1481)].*
9. Inwestor w terminie 30 dni od ostatniego dnia zajęcia pasa drogowego jest zobowiązany w drodze pisemnego protokołu przekazać pas drogowy do użytkowania przedstawicielowi Zarządu Dróg Wojewódzkich w Katowicach.
 10. Niedopełnienie powyższych warunków zgodnie z art. 40 ust. 12 Ustawy z dnia 21 marca 1985 r. o drogach publicznych (Dz. U. z 2017 r., poz. 2222, tekst jednolity, ze zm.) skutkuje wszczęciem postępowania administracyjnego oraz nałożeniem kary pieniężnej.
 11. Powyższe zezwolenie jest ważne **24 miesiące** od dnia wydania nn. decyzji.
 12. **Niniejsza decyzja nie upoważnia do prowadzenia robót w pasie drogowym.**

Uzasadnienie

Decyzja uwzględnia w całości żądania strony, wobec tego zgodnie z art. 107 § 4 Kpa odstąpiono od jej uzasadnienia.

Pouczenie:

1. Adres do korespondencji: Zarząd Województwa Śląskiego, ul. Lechicka 24, 40-609 Katowice
2. Decyzja nie jest pozwoleniem na budowę w myśl art. 28 Ustawy z dnia 07 lipca 1994 r. - Prawo budowlane (Dz. U. z 2018 r. poz. 1202 tekst jednolity, ze zm.).
3. Przystąpienie do robót bez wymaganego zezwolenia na zajęcie pasa drogowego skutkuje nałożeniem kary pieniężnej, zgodnie z ustawą o drogach publicznych.
4. Od n/n decyzji przysługuje odwołanie do Samorządowego Kolegium Odwoławczego w Katowicach, za pośrednictwem Zarządu Województwa Śląskiego, ul. Lechicka 24, 40-609 Katowice – w terminie 14 dni od dnia otrzymania niniejszej decyzji.
5. Zgodnie z art. 107 § 1 ust. 7 ustawy z dnia 14 czerwca 1960r. Kodeks postępowania administracyjnego (Dz.U. z 2017 r. poz. 1257, tekst jednolity) strona nn. postępowania administracyjnego ma prawo do zrzeczenia się odwołania od nn. decyzji. Zrzeczenie się odwołania od nn. decyzji skutkuje, brakiem możliwości wniesienia od niej odwołania. Zgodnie z art. 127a § 1 § 2 ustawy z dnia 14 czerwca 1960r. Kodeks postępowania administracyjnego (Dz. U. z 2017 r. poz. 1257, tekst jednolity) z dniem doręczenia przez stronę nn. postępowania organowi administracji publicznej oświadczenia o zrzeczeniu się prawa do wniesienia odwołania, nn. decyzja staje się ostateczna i prawomocna.

Nie pobrano opłaty skarbowej zgodnie z częścią III ust. 44, pkt. 2, kolumna 4, pkt. 9 załącznika do ustawy z dnia 16 listopada 2006r, o opłacie skarbowej (Dz. U. z 2018 r. poz. 1044 tekst jednolity, ze zm.).

ZALĄCZNIK:

OPIECZĘTOWANE

1. PLAN SYTUACYJNY

2. WZÓR WNIOSKU NA ZAJĘCIE PASA DROGOWEGO

OTRZYMUJĄ:

1. ADRESAT + ZAŁĄCZNIKI

2. WDU/R A/A

z up. ZARZĄDU
WOJEWÓDZTWA ŚLĄSKIEGO


Zbigniew Tabor
Dyrektor Zarządu Dróg Wojewódzkich w Katowicach

**OŚWIADCZENIE
PROJEKTANTA LUB OSOBY SPRAWDZAJĄCEJ PROJEKT BUDOWLANY**

Zgodnie z art. 20 ust. 4 Ustawy z dnia 7 lipca 1994 r. Prawo budowlane (t.j. Dz.U. z 2018 r. poz. 1202 z późniejszymi zmianami,) niniejszym oświadczam, że projekt budowlany pn.: **„Budowa tablicy informacyjnej – witacza Gminy Mszana”**

Adres inwestycji:

44-266 Świerklany, ul. 3 Maja dz. 364/1 obręb ewid.: 241205_2.0002 – Świerklany Dolne


Inwestor: Gmina Mszana


Adres inwestora: 44-325 Mszana ul. 1 Maja 81

sporządzony w październiku 2018 r.

został wykonany zgodnie z obowiązującymi przepisami oraz zasadami wiedzy technicznej.

Ponadto oświadczam, że projektowana budowa tablicy informacyjnej – zalicza się do obiektów o prostej konstrukcji, w związku z tym w myśl art. 20 ust. 3 pkt. 2 Prawa budowlanego niniejszy projekt budowlany nie wymaga zapewnienia sprawdzającego.

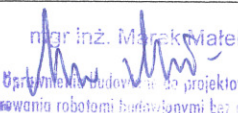mgr inż. Marek Małek (imię i nazwisko) SLK/1666/PWOK/07 (nr ewidencyjny) SLK/BO/5080/07 (nr członkowski izby zawodowej)	mgr inż. Marek Małek  Burmistrz Gminy Mszana Wykonanie robót budowlanych bez ograniczeń w szczególności konstrukcyjno-budowlanych nr ewid. SLK/1666/PWOK/07 (pieczęć i podpis)
--	---

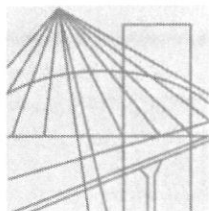

Ś L Ą S K A
O K R Ę G O W A
I Z B A
I N Ż Y N I E R Ó W
B U D O W N I C T W A

SLK/OKK/7131.7132/1666/07

Katowice, dnia 25 czerwca 2007 r.

DECYZJA

Na podstawie art. 24 ust. 1 pkt 2 ustawy z dnia 15 grudnia 2000 r. o samorządach zawodowych architektów, inżynierów budownictwa oraz urbanistów (Dz.U. z 2001 r. Nr 5, poz. 42 z późn. zm.), art. 13 ust. 1 pkt. 1 i 2 i ust. 2, art. 14 ust. 1 pkt. 2 ustawy z dnia 7 lipca 1994 r. Prawo budowlane (Dz.U. z 2003 r. Nr 207, poz. 2016 z późn. zm.) oraz § 11 ust. 1 pkt. 1 rozporządzenia Ministra Transportu i Budownictwa z dnia 28 kwietnia 2006 r. w sprawie samodzielnych funkcji technicznych w budownictwie (Dz.U. z 2006 r. Nr 83, poz. 578 z późn. zm.) w związku z art. 104 Kodeksu postępowania administracyjnego (Dz.U. z 2000 r. Nr 98, poz. 1071 z późn. zm.)

Okręgowa Komisja Kwalifikacyjna Śl.OIIB n a d a j e

Panu(i) Markowi Małek

Mgr inż. budownictwa

ur. dnia 30 sierpnia 1976 w Wodzisławiu Śląskim

UPRAWNIENIA BUDOWLANE numer ewidencyjny SLK/1666/PWOK/07

**do projektowania i kierowania robotami budowlanymi bez ograniczeń
w specjalności konstrukcyjno - budowlanej**

UZASADNIENIE

Okręgowa Komisja Kwalifikacyjna Śląskiej Okręgowej Izby Inżynierów Budownictwa w Katowicach na podstawie protokołów z postępowania kwalifikacyjnego oraz z przeprowadzonego egzaminu, stwierdziła, że Pan(i) **Marek Małek** posiada wymagane prawem: wykształcenie i praktykę zawodową oraz uzyskał(a) pozytywny wynik egzaminu - konieczne do uzyskania uprawnień budowlanych **do projektowania i kierowania robotami budowlanymi bez ograniczeń w specjalności konstrukcyjno - budowlanej**.

Szczegółowy zakres uprawnień jest określony na odwrocie niniejszej decyzji.

Pouczenie

1. Zgodnie z art. 12 ust. 7 w/w ustawy Prawo budowlane – podstawę do wykonywania samodzielnych funkcji technicznych w budownictwie stanowi wpis do centralnego rejestru Głównego Inspektora Nadzoru Budowlanego oraz wpis na listę członków właściwej izby samorządu zawodowego.
2. Od niniejszej decyzji służy odwołanie do Krajowej Komisji Kwalifikacyjnej Polskiej Izby Inżynierów Budownictwa w Warszawie, za pośrednictwem Okręgowej Komisji Kwalifikacyjnej Śl.OIIB w Katowicach w terminie 14 dni od dnia jej doręczenia.


Otrzymują:

1. Pan(i) Marek Małek
Pszowska 210
44-300 Wodzisław Śląski
2. Okręgowa Rada Izby
3. Główny Inspektor
Nadzoru Budowlanego
4. a/a.



Skład orzekający OKK

1.
Mgr inż. Zbigniew Dzierżewicz
2.
Mgr inż. Bolesław Jurkiewicz
3.
Mgr inż. Tadeusz Lipiński

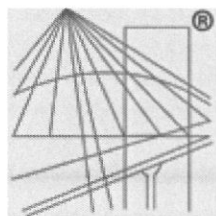

P O L S K A
I Z B A
INŻYNIERÓW
BUDOWNICTWA

Zaświadczenie

o numerze weryfikacyjnym:

SLK-S9L-7N1-HQ2 *

Pan Marek Małek o numerze ewidencyjnym SLK/BO/5080/07
adres zamieszkania ul. Pszowska 210, 44-300 Wodzisław Śląski
jest członkiem Śląskiej Okręgowej Izby Inżynierów Budownictwa i posiada wymagane
ubezpieczenie od odpowiedzialności cywilnej.
Niniejsze zaświadczenie jest ważne do dnia 2019-10-31.

Zaświadczenie zostało wygenerowane elektronicznie i opatrzone bezpiecznym podpisem elektronicznym
weryfikowanym przy pomocy ważnego kwalifikowanego certyfikatu w dniu 2018-09-20 roku przez:

Roman Karwowski, Przewodniczący Rady Śląskiej Okręgowej Izby Inżynierów Budownictwa.

(Zgodnie art. 5 ust 2 ustawy z dnia 18 września 2001 r. o podpisie elektronicznym (Dz. U. 2001 Nr 130 poz. 1450) dane w postaci
elektronicznej opatrzone bezpiecznym podpisem elektronicznym weryfikowanym przy pomocy ważnego kwalifikowanego certyfikatu są
równoważne pod względem skutków prawnych dokumentom opatrzonym podpisami własnoręcznymi.)

* Weryfikację poprawności danych w niniejszym zaświadczeniu można sprawdzić za pomocą numeru weryfikacyjnego zaświadczenia na
stronie Polskiej Izby Inżynierów Budownictwa www.piib.org.pl lub kontaktując się z biurem właściwej Okręgowej Izby Inżynierów
Budownictwa.

1. Podstawa opracowania:

- Ustawa Prawo budowlane z dnia 7 lipca 1994 r. (t.j. Dz. U. z 2018 r. poz. 1202)
- Rozporządzenie Ministra Transportu i Gospodarki Morskiej z dnia 2 marca 1999 r. w sprawie warunków technicznych, jakim powinny odpowiadać drogi publiczne i ich usytuowanie,
- Pomiaru uzupełniające.

2. Przedmiot inwestycji:

Przedmiotem opracowania jest budowa tablicy informacyjnej – witacza Gminy Mszana o wym. tablicy 1,20x3,50 m. Posadowienie na fundamencie żelbetowym o wym. 0,7x1,4 m zagłębionym co najmniej 1,0m poniżej istniejącego terenu. Tablica zlokalizowana zostanie na działce stanowiącej własność Skarbu Państwa – ZDW w Katowicach

Powierzchnia zabudowy fundamentu: 0,98 m²

2.1. Wpływ obiektu na środowisko

Projektowane roboty nie stwarzają zagrożenia dla środowiska, higieny i zdrowia.

2.2. Opinia geotechniczna

2.2.1. Podstawa opracowania

Rozporządzenie Ministra Transportu, Budownictwa i Gospodarki Morskiej z dnia 25 kwietnia 2012 r. w sprawie ustalenia geotechnicznych warunków posadowienia obiektów budowlanych.

2.2.2. Warunki geologiczno - gruntowe

Dla potrzeb realizacji inwestycji dokonano niezbędnych badań - wykopów. Stwierdzono występowanie humusu do głębokości 0,30m p.p.t. oraz gliny piaszczystej na pozostałym odcinku t.j. do głębokości 1,0 m p.p.t. Nie stwierdzono występowania wody gruntowej. Na podstawie powyższych informacji stwierdza się występowanie korzystnych warunków dla posadowienia tablicy. Stwierdzono proste warunki gruntowe.

2.2.3. Kategoria geotechniczna projektowanego obiektu

Projektowany obiekt o prostej konstrukcji posadowiony w prostych warunkach gruntowych. Posadowienie obiektu zalicza się do I kategorii geotechnicznej.

2.4. Ochrona konserwatora zabytków

Nie dotyczy

2.4. Dostęp do drogi publicznej

Nie dotyczy

2.5. Obszar oddziaływania obiektu: dz. 364/1 obręb w odległości 1,0 m od fundamentu tablicy.

3. Zakres robót

- ręczne wykonanie wykopów pod fundament tablicy informacyjnej,
- wywóz ziemi z wykopów,
- wykonanie zbrojenia stopy fundamentowej z
- obsadzenie konstrukcji stalowej witacza z profili zamkniętych 100x50x4 mm w wykopie,
- ułożenie mieszanki betonowej C16/20
- pielęgnacja stopy fundamentowej,
- montaż tablicy informacyjnej – witacza o wym. 1,20x3,50 m,
- uzupełnienie ziemi o gr. 5 cm przy fundamencie z obsianiem trawą.

4. Dane konstrukcyjne

4.1. Stopa fundamentowa

Żelbetowa 1,0*0,7*1,4 m z betonu minimum C16/20 zbrojona podłużnie 4 prętami ϕ 12 mm A-III RB400W, strzemiona ϕ 6 mm A-II co 20 cm

4.2. Konstrukcja nośna

Profile zamknięte 100x50x4 mm zabezpieczenie antykorozyjnie poprzez malowanie 3 krotne. Krawędzie boczne profili zabezpieczone blachą gr. 4 mm

4.3. Tablica informacyjna

Poszycie z blachy powlekanej, elementy graficzne wykonane z folii odblaskowej zabezpieczonej laminatem. Tablica w środkowej części wypukła poprzez zastosowanie profili dystansowych. Wygląd tablicy powinien być zbliżony do już zamontowanych tablic.

5. Obliczenia

Obciążenie wiatrem wg PN-B-02011:1977/Az1 / Z1-23

Ściana lub płyta:

- Charakterystyczne ciśnienie prędkości wiatru:

- strefa obciążenia wiatrem I; $H = 300$ m n.p.m. $\rightarrow q_k = 300$ Pa

$q_k = 0,300$ kN/m²

- Współczynnik ekspozycji:

rodzaj terenu: A; $z = H = 3,5$ m $\rightarrow C_e(z) = 0,5 + 0,05 \cdot 3,5 = 0,68$

- Współczynnik działania porywów wiatru:

$\beta = 1,80$

- Współczynnik aerodynamiczny:

$C_p = 1,6$

Obciążenie charakterystyczne:

$p_k = q_k \cdot C_e \cdot C_p \cdot \beta = 0,300 \cdot 0,68 \cdot 1,6 \cdot 1,80 = 0,583$ kN/m²

Obciążenie obliczeniowe:

$p = p_k \cdot \gamma_f = 0,583 \cdot 1,5 = 0,875$ kN/m²

Powierzchnia tablicy $4,13$ m²

$Z = 2,25$ m

Moment wywracający

$M_w = 0,875 \cdot 4,13 \cdot 2,25 = 9,32$ kNm

Moment utrzymujący

$M_u = (0,7 \cdot 1,1 \cdot 1,4 \cdot 25,0 + 0,5) \cdot 0,35 = 9,61$ kNm

$M_w < M_u$

6. Uwagi końcowe

1. Nie wyklucza się istnienia w rejonie prowadzonych prac innych, niewskazanych na mapie urządzeń podziemnych, które nie były zgłoszone do inwentaryzacji lub o których brak jest informacji w instytucjach branżowych.
2. Roboty budowlane prowadzić ręcznie.
3. Wszystkie występujące kolizje istniejącego uzbrojenia należy każdorazowo zgłosić do poszczególnych użytkowników i uzgodnić sposób ich zabezpieczenia.
4. Prace należy wykonać pod nadzorem Inwestora oraz odpowiednich służb właścicieli uzbrojenia.
5. Wykonawca wykona projekt organizacji ruchu na czas budowy.
6. Prace należy prowadzić zgodnie z zatwierdzonym projektem organizacji ruchu na czas budowy.
7. Rozpoczęcie robót w pasie drogowym należy uzgodnić.
8. Część rysunkową należy rozpatrywać łącznie z częścią opisową.

mgr inż. Marek Matek
Pracownia budowlana do projektowania
i kierowania robotami budowlanymi bez ograniczeń
w specjalności konstrukcyjno-budowlanej
Nr ewid. SBN/1666/PWCK/17

7. Informacja dotycząca bezpieczeństwa i ochrony zdrowia

Temat: Budowa tablicy informacyjnej – witacza Gminy Mszana

Inwestor: Gmina Mszana

Adres inwestora: 44-325 Mszana ul. 1 Maja 81

Adres inwestycji: 44-266 Świerklany, ul. 3 Maja dz. 364/1 obręb ewid.: 241205_2.0002 – Świerklany
Dolne

Projektant: Marek Małek, ul. Pszowska 210, 44-300 Wodzisław Śląski

mgr inż. Marek Małek
Uprawnienia budowlane do projektowania
i kierowania robotami budowlanymi bez ograniczeń
w specjalności konstrukcyjno-budowlanej
nr ewid. SLK/1666/PWOK/07

7.1. Zakres robót

Przedmiotem opracowania jest budowa tablicy informacyjnej.

7.2 Wykaz istniejących obiektów budowlanych w rejonie inwestycji

Przedmiotowa działka jest niezabudowana

7.3. Elementy zagospodarowania mogące stwarzać zagrożenie bezpieczeństwa i zdrowia ludzi

Na przedmiotowej działce w rejonie prowadzonych prac nie ma obiektów mogących stwarzać zagrożenie dla bezpieczeństwa i zdrowia ludzi.

7.4. Przewidywane zagrożenia występujące podczas realizacji robót

W czasie prowadzenia robót budowlanych istnieje ryzyko powstania zagrożenia bezpieczeństwa i zdrowia ludzi, a w szczególności przysypania ziemią oraz zagrożenie spowodowane ruchem pojazdów mechanicznych. W związku z tymi zagrożeniami kierownik budowy jest zobowiązany do zapewnienia bezpieczeństwa pracowników przez odeskowanie ścian wykopów o głębokości ponad 1,0 m oraz wygrodzeniu i oznakowaniu terenu prowadzonych prac.

7.5. Informacja o wydzieleniu i oznakowaniu miejsca prowadzenia robót

Zabezpieczyć miejsca prowadzonych robót poprzez ustawienie oznakowania i tablic ostrzegawczych, informujące o zakazie wejścia na teren budowy, prowadzonych robotach. Opracować projekt organizacji ruchu na czas prowadzonych robót.

7.6. Informacje o sposobie prowadzenia instruktażu pracowników.

Przed przystąpieniem do robót mogących spowodować zagrożenie należy przeprowadzić przeszkolenie pracowników w zakresie bezpieczeństwa i higieny pracy przy wykonywaniu prac w pobliżu ruchu kołowego, a także o konieczności stosowania przez pracowników środków ochrony indywidualnej w postaci okularów ochronnych, rękawic ochronnych, szelek, lin i klamer oraz odzieży i obuwia ochronnego, kamizelek odblaskowych.

Bezpośredni nadzór nad pracami szczególnie niebezpiecznymi sprawować będzie kierownik budowy.

7.7. Sposób przechowywania i przemieszczania materiałów niebezpiecznych

Nie przewiduje się użycia materiałów niebezpiecznych.

7.8. Środki techniczne i organizacyjne zapobiegające niebezpieczeństwom

W celu zapobieżenia niebezpieczeństwom wynikającym z wykonywania robót budowlanych w strefach szczególnego zagrożenia zdrowia lub w ich sąsiedztwie należy strefy te odgrodzić barierkami ochronnymi oraz oznakować odpowiednimi tablicami informacyjnymi i znakami drogowymi. Projekt organizacji ruchu opracowany i uzgodniony zostanie przez Wykonawcę.

7.9. Miejsce przechowywania dokumentacji budowy.

Na czas wykonywania robót budowlanych dokumentacja budowy będzie w posiadaniu kierownika budowy.

7.10. Wykaz rozporządzeń z których uwag i zaleceń należy korzystać przy wykonywaniu robót.

Przy realizacji inwestycji należy stosować przepisy następujących aktów prawnych:

- Ustawa z dnia 7 lipca 1994 r. – Prawo budowlane (t.j. Dz.U.2018.1202 z póź. zm.),
 - Rozporządzenie Ministra Infrastruktury z 6.02.2003 r. w sprawie bezpieczeństwa i higieny pracy podczas wykonywania robót budowlanych, (Dz. U. Nr 47 poz. 401)
 - Rozporządzenie Ministra Infrastruktury z 11.08.2004 r. w sprawie sposobu deklarowania zgodności wyrobów budowlanych oraz sposobu znakowania ich znakiem budowlanym, (Dz. U. Nr 198 poz. 2041),
 - Rozporządzenie Ministra Spraw Wewnętrznych i Administracji z 4.03.1999 r. w sprawie obowiązku stosowania niektórych Polskich Norm, (Dz.U.99 Nr 22 Poz. 209),
 - Rozporządzenie Ministra Infrastruktury z dnia 26.06.2002 r. w sprawie dziennika budowy, montażu i rozbiórki, tablicy informacyjnej oraz ogłoszenia zawierającego dane dotyczące bezpieczeństwa pracy i ochrony zdrowia, (Dz. U. Nr 108 poz. 953 ze zmianami; zm.: Dz. U. z 2004 r. Nr 198, poz. 2042),
 - Rozporządzenie Ministra Infrastruktury z dnia 23.06.2003 r. w sprawie informacji dotyczącej bezpieczeństwa i ochrony zdrowia oraz planu bezpieczeństwa i ochrony zdrowia, (Dz. U. Nr 120 poz. 1126),
 - Rozporządzenie Ministra Pracy i Polityki Społecznej z dnia 14.03.2000 r. w sprawie bezpieczeństwa i higieny pracy przy ręcznych pracach transportowych, (Dz. U. Nr 26 poz. 319 ze zmianami),
 - Rozporządzenie Ministra Pracy i Polityki Socjalnej z dnia 26.09.1997 r. w sprawie ogólnych przepisów bezpieczeństwa i higieny pracy, (Dz. U. Nr 129 poz. 844 z p późniejszymi zmianami),
 - Rozporządzenie Ministra Pracy i Polityki Socjalnej z dnia 28.05.1996 r. w sprawie rodzajów prac, które powinny być wykonywane przez co najmniej dwie osoby, (Dz. U. Nr 62 poz. 288),
- Zastosowane materiały i urządzenia winny posiadać wymagane dopuszczenia i atesty, które stwierdzają, że są wykonane zgodnie z normami.


Miejscowość: Polomia; Jednostka ewid.: 241509_2-Mszana; Obręb ewid.: 309_2.0003-Polomia k.m. 3
Miejscowość: Świerklany; Jednostka ewid.: 241205_2-Świerklany; Obręb ewid.: 241205_2.0002-Świerklany Dolne k.m. 1, 1 Kucharczówka
Godło mapy: układ 2000; 6.124.26.21.4.2; układ wysokości Kronstad

MAPA DO CELÓW PROJEKTOWYCH skala 1 : 500

Nie wyklucza się istnienia w terenie urządzeń podziemnych niezinventaryzowanych i nieujawnionych na mapach zasobu geodezyjnego, oraz nie wykazanych przez instytucje branżowe. Sprawdzone projekty zatwierdzone przez Starostę powiatu wodzisławskiego oraz rybnickiego. W zakresie opracowania wkreślono miejscowy plan zagospodarowania przestrzennego. Mapa została wykonana bez badania obciążeń gruntów służebnościami gruntowymi ponieważ charakter projektowanej inwestycji budowlanej nie wpływa na sposób zagospodarowania gruntów objętych mapą do celów projektowych. W zakresie opracowania znajduje się punkt osnowy geodezyjnej: 612426-11650. Położenie punktów granicznych zgodne z danymi zawartymi w PZGiK. Kolorem brązowym wniesiono wysokości punktów na potrzeby projektanta.

LEGENDA:

- przewód kanalizacyjny
- przewód telekomunikacyjny
- przewód elektroenergetyczny
- przewód wodociagowy
- linie rozgraniczające tereny z mpzp
- nieprzekraczalna linia zabudowy
- zakres opracowania
- 202.04- punkt wysokościowy pomierzony odbiornikiem GPS

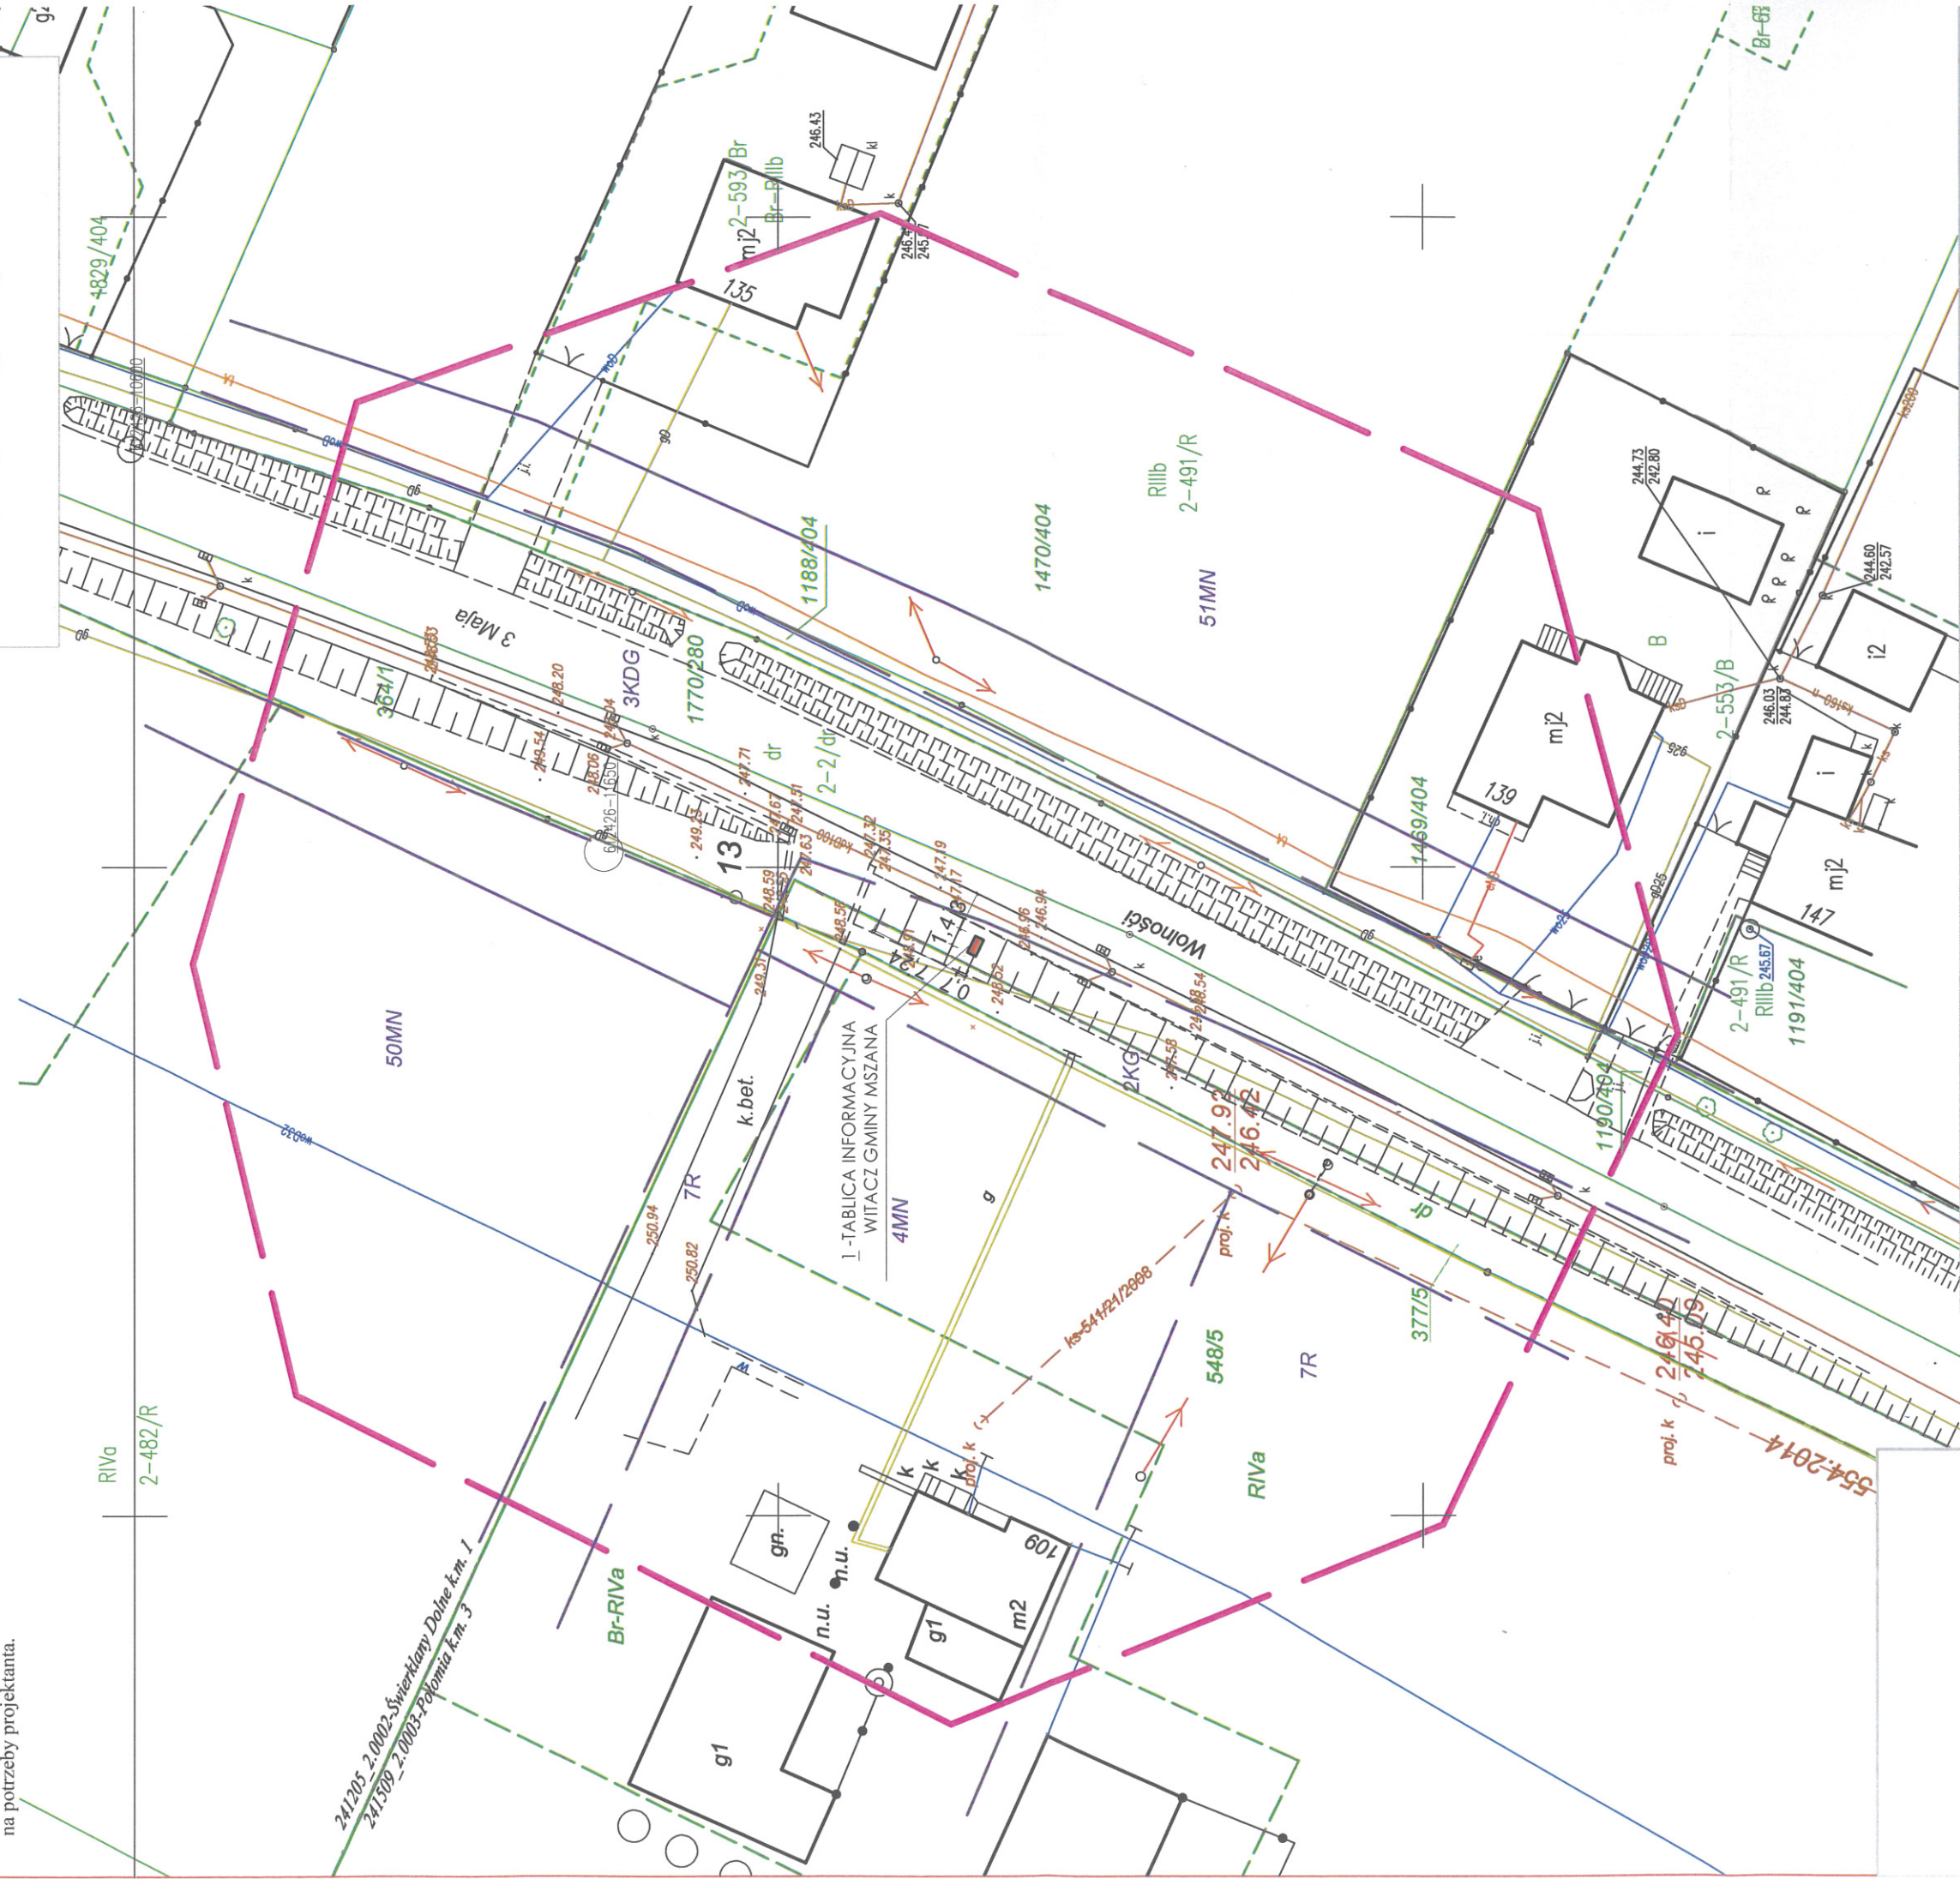

Wodzisław Śl. dn. 08.08.2018r.
WG.6640.1.1266.2018
Ks.rob.:30.2018


ZA ZGODNOŚĆ MAPY
Z OBRĘBEM

Inspektor d/s inwestycji
mgr inż. Marek Małek
nr ewid. SLK/1666/PWOK/07


1. Istniejące zagospodarowanie działki:
2. Działka 364/1 stanowi część pasa drogowego - ul. 3 Maja w Świerklanach
3. Projektowane zagospodarowanie działki:
- 1 - projektowana tablica informacyjna
- Rzędna góry fundamentu tablicy: + 247,0 m n.p.m.
- Fundament tablicy o wym. 0,7x1,4 m, posadowiony 1,0 m poniżej terenu
- Tablica o wym. 1,2x3,5 m
3. Teren nie podlega ochronie konserwatora zabytków.
4. Projektowany obiekt nie stwarza zagrożenia dla środowiska, oraz higieny i zdrowia.
5. Pierwsza kategoria geotechniczna, proste warunki gruntowe.
6. Obszar oddziaływania obiektu: dz. 364/1 w obrębie 1,0 m od tablicy
7. Tablica nie wymaga zabezpieczenia na wpływy eksploatacji górnictwa.

Temat: Budowa tablicy informacyjnej - witaacza Gminy Mszana	
Adres inwestycji: 44-266 Świerklany, ul. 3 Maja dz. 364/1	
Investor: Gmina Mszana 44-325 Mszana ul. 1 Maja 81	
Tytuł rys.: PROJEKT ZAGOSPODAROWANIA DZIAŁKI	
Projektował: mgr inż. Marek Małek Uprawnienia budowlane do projektowania i kierowania robotami budowlanymi bez ograniczeń w specjalności konstrukcyjno - budowlanej nr ewid. SLK/1666/PWOK/07	rys. nr 1
	skala 1:500
	data: 10.2018 r.

WIDOK Z PRZODU

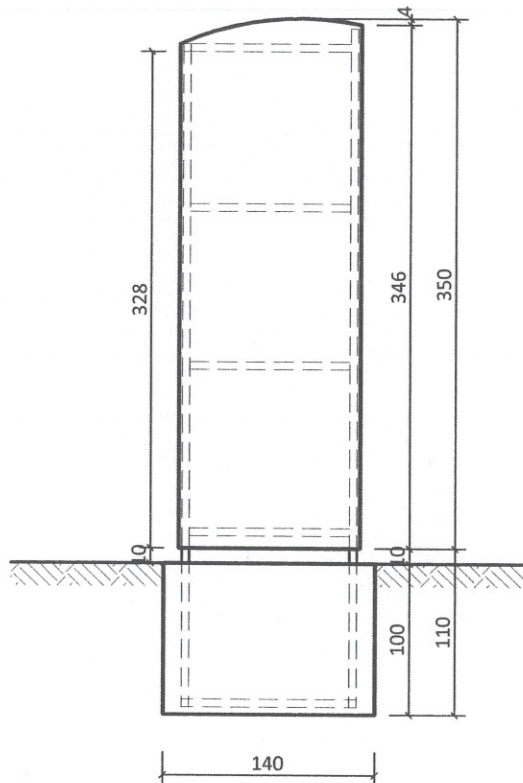

WIDOK Z BOKU

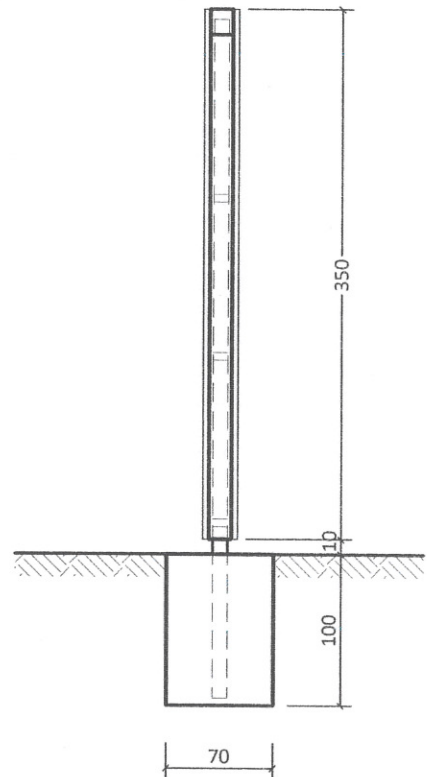

- Tablica informacyjna o wym. 120x350 cm,
- Konstrukcja tablicy wykonana z profili stalowych, malowanych antykorozyjnie 3x,
- Poszycie z blachy powlekanej, elementy graficzne wykonane z folii odblaskowej zabezpieczonej laminatem,
- Posadowienie za pomocą profili stalowych w fundamencie żelbetowym o wym. 140x70x100 cm,
- Beton C16/20, stal A- III RB400W,
- Brak instalacji elektrycznej i oświetlenia tablicy,

Temat: Budowa tablicy informacyjnej - witacza Gminy Mszana

Adres inwestycji: 44-266 Świerklany, ul. 3 Maja dz. 364/1

Inwestor: Gmina Mszana
44-325 Mszana ul. 1 Maja 81

Tytuł rys.: WIDOK TABLICY INFORMACYJNEJ - WITACZA

Projektował:
mgr inż. Marek Małek
Uprawnienia budowlane do projektowania
i kierowania robotami budowlanymi bez ograniczeń
w specjalności konstrukcyjno - budowlanej
nr ewid. SLK/1666/PWOK/07

rys. nr 2

skala 1:50

data:
10.2018 r.

**GMINA
MSZANA
ŻEGNAMY**



**SOLECTWO
POŁOMIA**



**GMINA
MSZANA
WITAMY**



**SOLECTWO
POŁOMIA**



Temat: Budowa tablicy informacyjnej - witacza Gminy Mszana	
Adres inwestycji: 44-266 Świerklany, ul. 3 Maja dz. 364/1	
Inwestor: Gmina Mszana 44-325 Mszana ul. 1 Maja 81	
Tytuł rys.: WIZUALIZACJA TABLICY INFORMACYJNEJ	
Projektował: mgr inż. Marek Małek Uprawnienia budowlane do projektowania i kierowania robotami budowlanymi bez ograniczeń w specjalności konstrukcyjno - budowlanej nr ewid. SLK/1666/PWOK/07	rys. nr 3
	skala
	data: 10.2018 r.