

Załącznik do zgłoszenia

Nr WAB.6413.0011.2018 2 dnia 15.02.2018

ROZBIÓRKA BUDYNKU MAGAZYNOWEGO

Inwestor: **Gmina Mszana**


Właściciel: **Gmina Mszana**

Adres inwestora: **ul. 1 Maja 81, 44-325 Mszana**

Adres inwestycji: **ul. Ks. Tusker 1, 44-325 Mszana, obręb: 241509_2.0002 Mszana,
dz. 2271/213**

Opracował:

mgr inż. Marek Małek

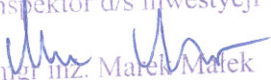Inspektor d/s inwestycji

mgr inż. Marek Małek
nr ewid. SLK/1666/PWOK/07

Mszana, luty 2018 r.

SPIS TREŚCI

1.	Strona tytułowa	str. 1
2.	Spis treści	str. 2
3.	Plan sytuacyjny	str. 3
4.	Dane techniczne, opis zakresu i sposobu prowadzenia prac rozbiórkowych	str. 4
5.	Rzut parteru	str. 5
6.	Przekrój pionowy.....	str. 6

MAPA DO CEŁÓW PROJEKTOWYCH skala 1 : 500

Miejscowość: Mszana; Jednostka ewid.: 241509_2-Mszana; Obręb ewid.: 241509_2.0002-Mszana k.m. 3
Godło mapy: układ 2000: 6.123.25.19.2.2; układ wysokości Kronstadt

MAPA DO CELÓW PROJEKTOWYCH skala 1 : 500

Nie wyklucza się istnienia w terenie urządzeń podziemnych niezinventaryzowanych i nieujawnionych na mapach zasobu geodezyjnego, oraz nie wykazanych przez instytucje branżowe. Sprawdzone projekty zatwierdzone przez Starostę powiatu wodzisławskiego. W zakresie opracowania określono miejscowy plan zagospodarowania przestrzennego. Mapa została wykonana bez badania obciążeń gruntów służebnościami gruntowymi ponieważ charakter projektowanej inwestycji budowlanej nie wpływa na sposób zagospodarowania gruntów objętych mapą do celów projektowych. W zakresie opracowania brak punktów osnowy geodezyjnej. Położenie punktów granicznych zgodnie z danymi zawartymi w PZGiK. Kolorem brązowym wniesiono wysokości punktów na potrzeby projektanta.

BUDYNKI DO COZBIENIA

mgr inż. Jarosław Minko

Organ prowadzący państwowy zasób geodezyjny i kartograficzny	P2415. 2017	2017 - 12	z up. SZA	STAROSTWO POWIATOWE w Wodzisławiu Śl. ul. Bogumińska 2 44-300 Wodzisław Śl. <i>Czesław Kadecki</i> GEODETA
Instytutator ewidencyjny materiału zasobu - operatu technicznego				
Data wpisania operatu technicznego do ewidencji materiałów zasobu				
Imię, nazwisko i podpis osoby reprezentującej organ				

Dane techniczne budynku:

Kubatura: 790,0 m³

Powierzchnia zabudowy: 224,37m²

Powierzchnia użytkowa: 209,08 m²

Wysokość: 3,74 m

Konstrukcja budynku prefabrykowana żelbetowa.

Konstrukcję nośną budynku stanowią słupy żelbetowe ściennie 17x18 cm oraz wewnętrzne podtrzymujące konstrukcję dachu. Płyty dachowe żelbetowe prefabrykowane oparte na krokwiach żelbetowych opartych na żebrach żelbetowych. Ściany zewnętrzne z płyt prefabrykowanych żelbetowych. Pokrycie dachu papa asfaltowa, bramy wjazdowe stalowe.

Opis zakresu i sposobu prowadzenia robót rozbiórkowych budynku magazynowego

Rozbiórka budynków musi być poprzedzona zabezpieczeniem terenu robót rozbiórkowych, w tym ustawienia ogrodzenia strefy rozbiórki oraz tablic informacyjnych oraz ustawieniem niezbędnych rusztowań. Rozbiórka prowadzona będzie sposobem ręcznym i mechanicznym. Od chwili rozpoczęcia robót rozbiórkowych, przez cały czas trwania demontażu, aż do chwili całkowitej rozbiórki, wymagane jest całodobowe monitorowanie terenu, na którym prowadzone są prace rozbiórkowe oraz zabezpieczenie przed wejściem na jego teren osób nieupoważnionych. W obiekcie nie występują elementy zawierające azbest.

Rozbiórka budynku przebiegać powinna w następującym porządku.

- a) odłączenie energii elektrycznej,
- b) ustawienie rusztowań,
- c) demontaż instalacji elektrycznej,
- d) demontaż stolarki okiennej i drzwiowej,
- e) rozbiórka pokrycia dachu z papy,
- f) rozbiórka rynien i rur spustowych, obróbek blacharskich,
- g) demontaż rusztowań,
- h) burzenie mechaniczne konstrukcji prefabrykowanej specjalistyczną koparką do wyburzeń,
- i) wykonanie wykopów,
- j) rozbiórka podłoża betonowego,
- k) rozbiórka fundamentów,
- l) segregacja materiału rozbiórkowego,
- m) wywóz gruzu i zasypanie powstałych wykopów,
- n) uprzątnięcie terenu prowadzenia robót rozbiórkowych.


Opis zapewnienia bezpieczeństwa ludzi i mienia.

- a) Wykonawca przed przystąpieniem do wykonywania robót rozbiórkowych jest obowiązany zaznaczyć pracowników wykonujących prace z przepisami BHP,
- b) Wykonawca oznakuje teren na którym prowadzone będą roboty rozbiórkowe tablicami ostrzegawczymi,
- c) Strefę niebezpieczną należy ogrodzić i oznakować w sposób uniemożliwiający dostęp osobom postronnym. Obowiązek wyгородzenia terenu spoczywać będzie na Wykonawcy rozbiórki.
- d) Pracownicy przebywający na stanowiskach pracy znajdujących się na wysokości co najmniej 1,0 m od poziomu podłogi lub ziemi powinni być zabezpieczeni przed upadkiem w wysokości poprzez wykonanie balustrady z deski krawężnikowej o wysokości 0,15 m i poręczy ochronnej na wysokości 1,10 m. Wolną przestrzeń pomiędzy deską a poręczą należy wypełnić w sposób zabezpieczający pracowników przed upadkiem z wysokości. Innym rozwiązaniem jest zabezpieczenie będące w instrukcji użytkowania systemu rusztowań,
- e) Montaż rusztowań ich eksploatacja i demontaż powinny być wykonane zgodnie z instrukcją producenta, pracownicy zatrudnieni przy montażu i demontażu powinni posiadać stosowne wymagane uprawnienia wraz z dopuszczeniem do pracy na wysokości. Rusztowania powinny być użytkowane zgodnie z przeznaczeniem,
- f) Prowadzenie robót rozbiórkowych, jeżeli zachodzi możliwość przewrócenia części konstrukcji obiektu przez wiatr jest zabronione,
- g) Roboty należy wstrzymać w przypadku, gdy prędkość wiatru przekracza 10 m/s
- h) W czasie prowadzenia robót rozbiórkowych przebywanie ludzi na niżej położonych kondygnacjach jest zabronione

Inspektor d/s inwestycji


mgr inż. Marek Małek

nr ewid. SLK/1666/PWOK/07

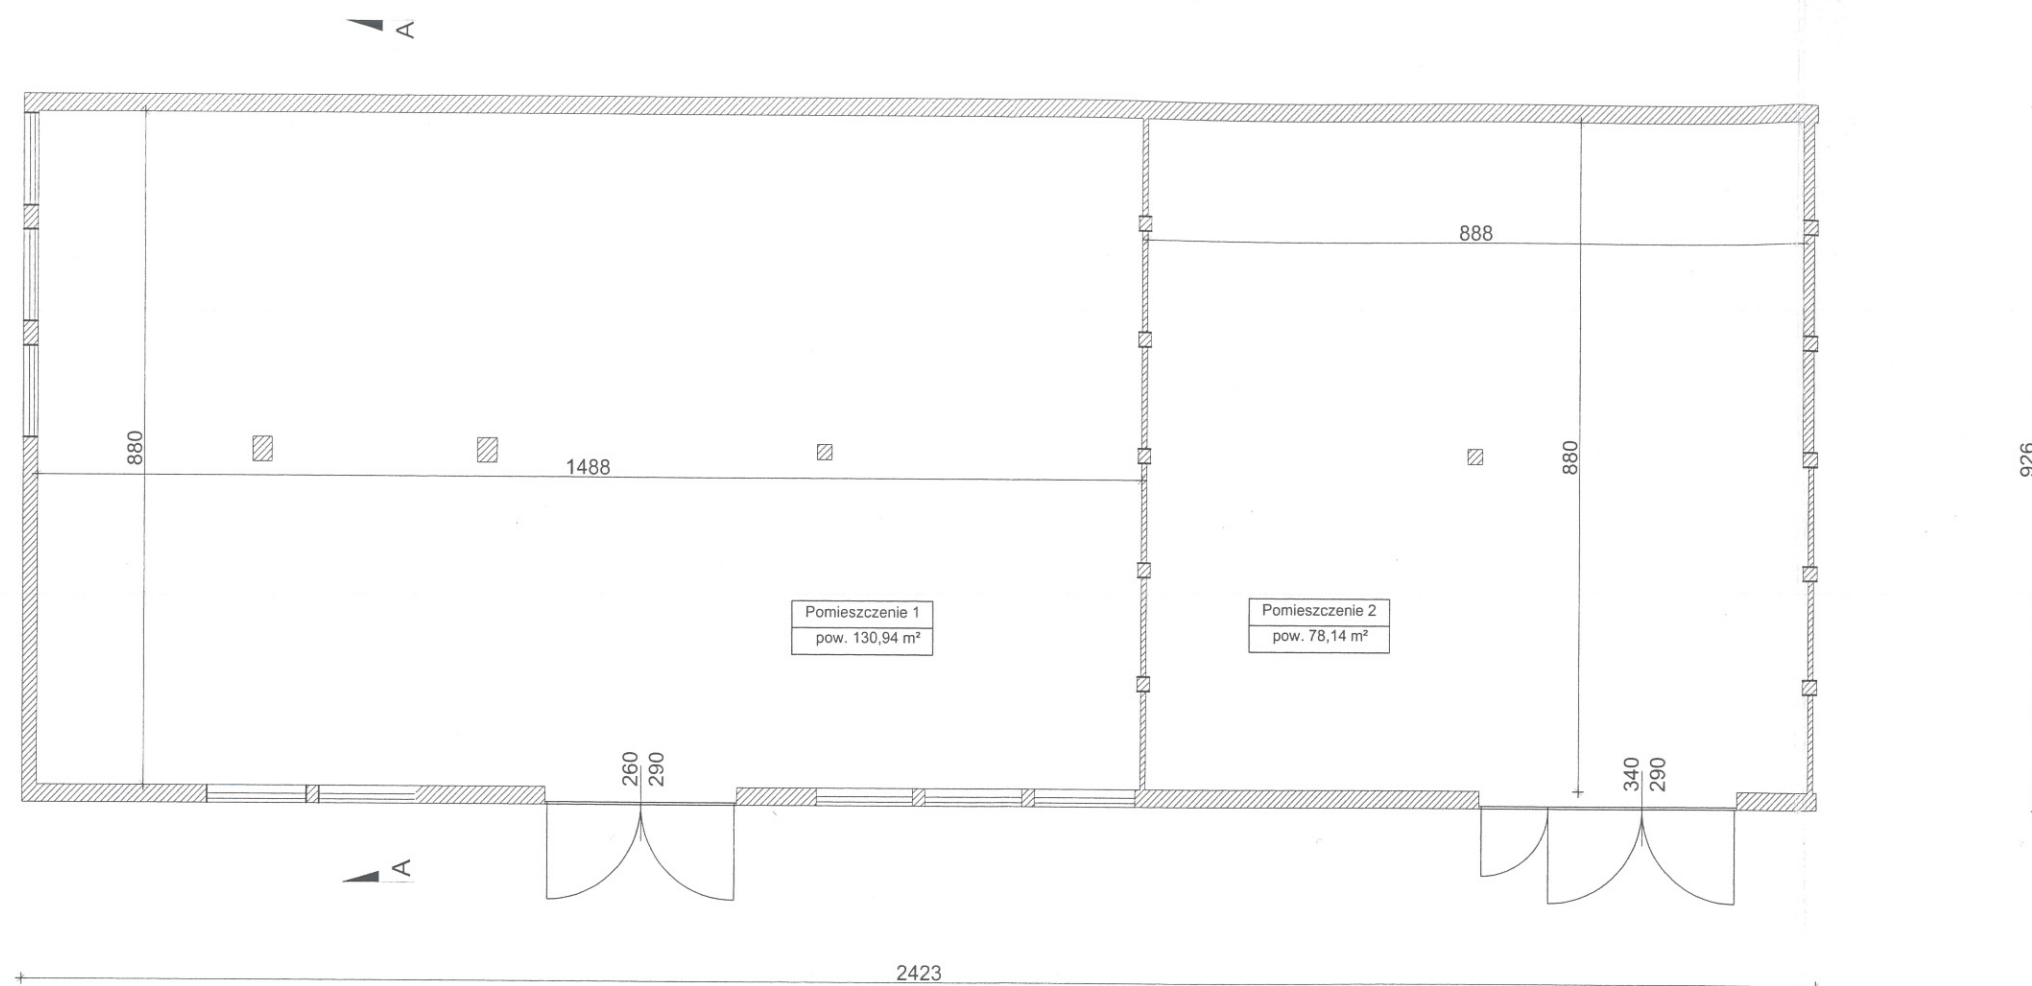


- powierzchnia zabudowy 224,37 m²
- powierzchnia użytkowa 209,08 m²
- kubatura brutto 839 m³

Inspektor ds. inwestycji
mgr inż. Marek Małek
nr ewid. SLK/1000/P w. 01. 7

mgr inż. Jan S. Smolcz
PRAWNIENIA BUDOWLANE
kierownictwo robotami budowlanymi bez ograniczeń
specjalności konstrukcyjno-budowlanej
Nr ewid. 186/2002

Inwentaryzacja budynku magazynowego	
Urząd Gminy Mszana	
44-325 Mszana, ul. 1 Maja 81	
Tytuł projektu	
Faza/branża	Inwentaryzacja budowlana / architektura
Treść rysunku	Rzut parteru
Skala	1:100
Symbolizacja	IB
Numer rysunku	03

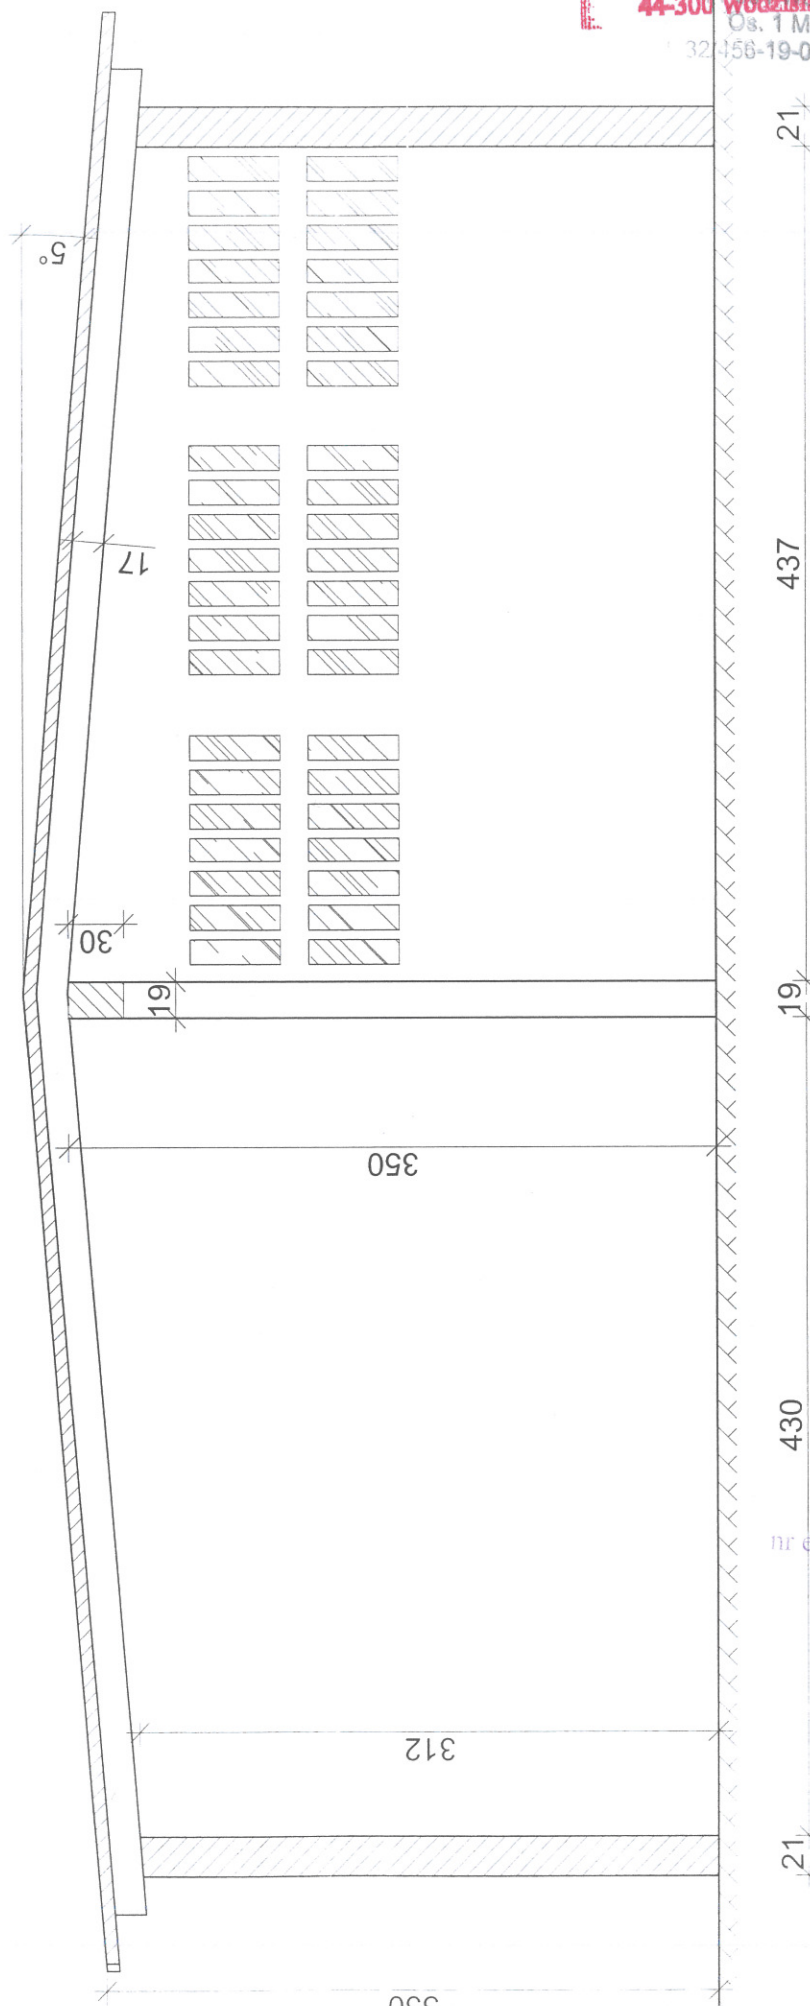

374

STAROSTWO POWIATOWE
w Wodzisławiu Śląskim
ul. Bogumińska 2
44-300 Wodzisław Śląski
 Os. 1 Maja 100
 32-456-19-07, 32-456-19-08

Inwentaryzacja budynku magazynowego
 Urząd Gminy Mszana
 44-325 Mszana, ul. 1 Maja 81
 Tytuł projektu

Inwentaryzacja budowlana / architektura

Przekrój pionowy

Skala 1:50 Symbol branża IB

Numer rysunku 04

mgr inż. Jan S. Smolaj
UPRAWNIENIA BUDOWLANE
 do prowadzenia robót budowlanych bez ograniczeń
 w specjalności konstrukcyjno - budowlanej
 Nr ewid. 186200

Inspektor ds inwestycji
mgr inż. Marek Małek
 nr ewid. SLK/1666/PWOK/07