



STROP NAD PARTEREM PS1-A - SEGAMENT A
DOZBROJENIE OTWORÓW
SKALA 1:50 ILOŚĆ: 1

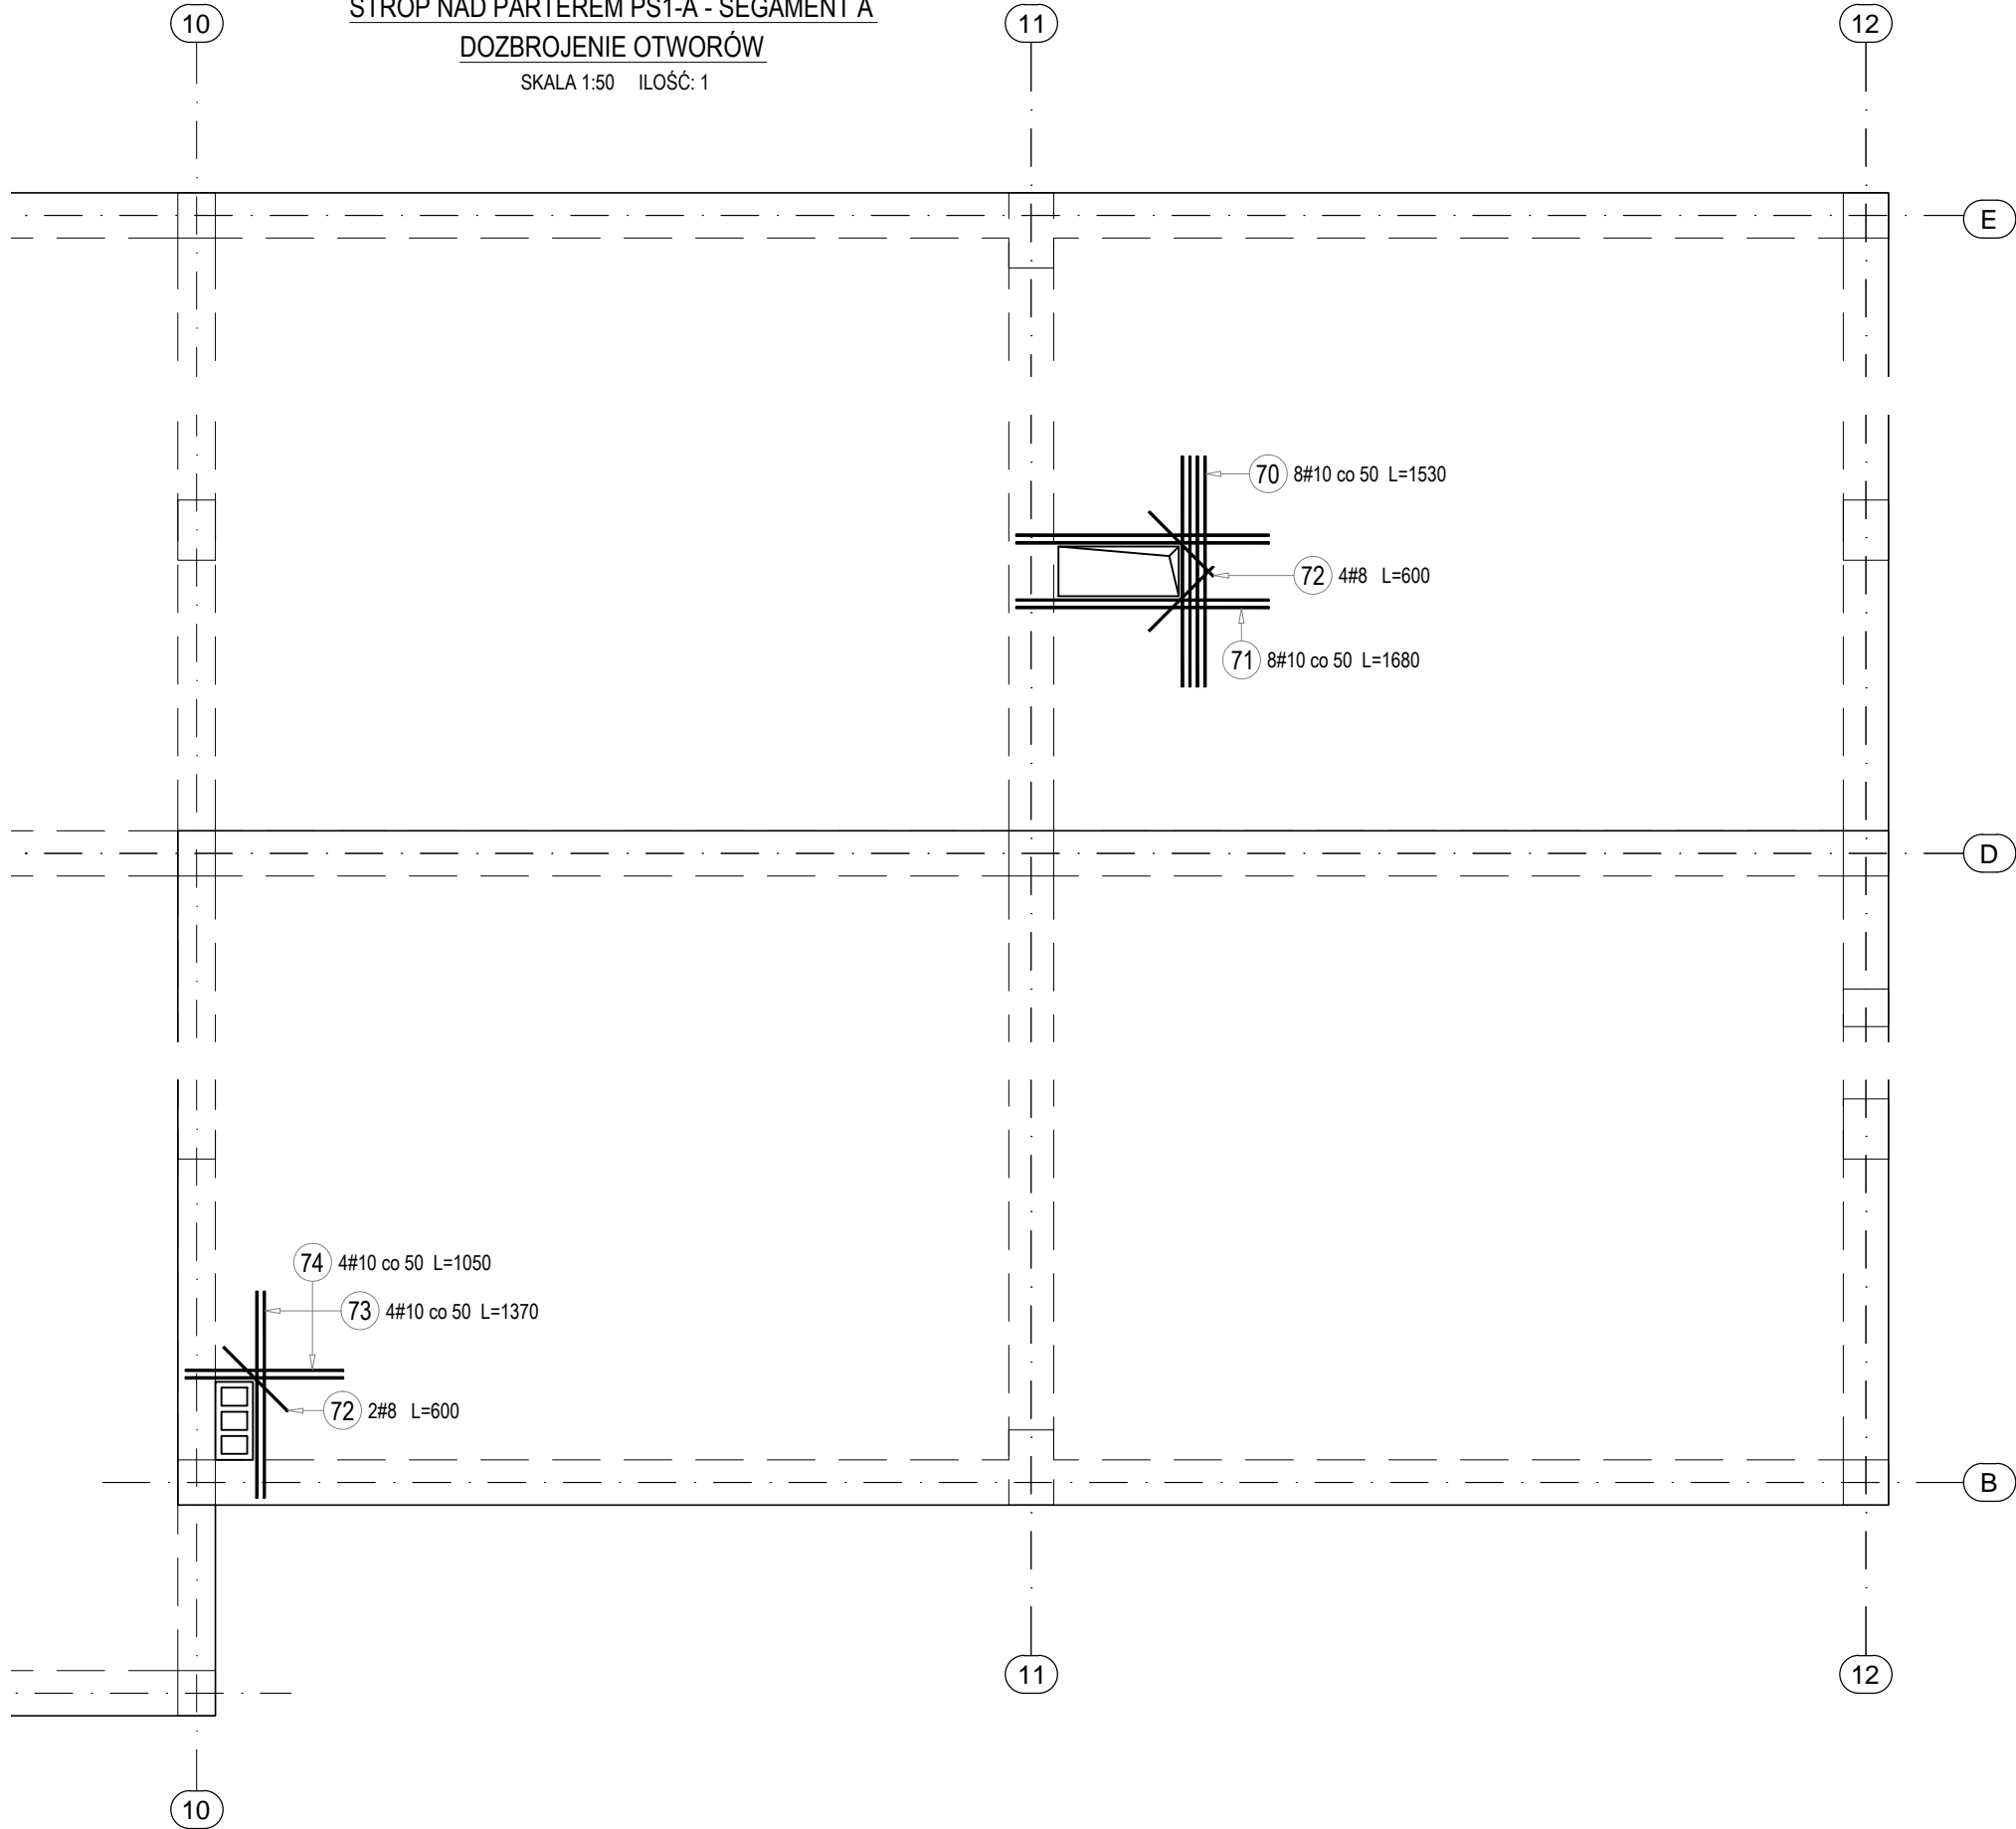

STROP PS1-A _ DOZBROJENIE OTWORÓW						
Poz.	Długość (mm)	Liczba			Długość łączna (m)	
		w elemencie	elementów	ogółem	A-IIIN	
					# 8	# 10
70	1530	8	1	8		12,2
71	1680	8	1	8		13,4
72	600	6	1	6	3,6	
73	1370	4	1	4		5,5
74	1050	4	1	4		4,2
Długość wg średnic (m)					3,6	35,4
Masa 1 m pręta (kg/m)					0,40	0,62
Masa łączna wg średnic (kg)					1,4	21,8
Masa łączna wg gatunku stali (kg)					23,2	
Ogółem (kg)					23	

- UWAGI:
- Rysunek przedstawia jedynie elementy konstrukcyjne. Należy go rozpatrywać łącznie z pozostałymi rysunkami konstrukcji oraz odpowiednimi projektami branżowymi.
 - Dane materiałowe:
BETON: B30 (C25/30)
Uziarnienie: Dmax=16mm
Klasa ekspozycji: XC1
STAL: A-IIIN (B500SP)
OTULINA: 20mm - strop, 30mm - wieniec
 - Pręty górne kolidujące z otworami należy w miejscach otworów wyciąć, natomiast pręty dolne rozciąć w środku oraz zaginać w kierunku górnych.
 - Przy wykonywaniu elementów żelbetowych uwzględnić instalację uziemienia budynku zgodnie z projektem branży elektrycznej.
 - Potwierdzić lokalizację oznaczonych przebiegów. Pozostałe otwory przelotowe w stropie dla celów instalacyjnych wykonać według wytycznych branży instalacyjnej.
 - (* -0.50) - Oznacza dolny poziom belki / wieńca;

 Projektowanie Architektoniczne Krzysztof Petrus ul. Morgowska 4d 41-408 Mysłowice				T: +48 504 639 835 E: kpe@kpe.com.pl			
Nazwa		Rewitalizacja centrum Gogołowej wraz z budową budynku wielofunkcyjnego, parkingów, miejsc postojowych i zagospodarowaniem terenu.			Nr rys.	KB-212/A	
Adres		44-323 Gogołowa, ul. Wiejska 28, dz. nr 505, 577, 798, 799, 800, 801, 802			Skala	1:50	
Tytuł		Strop nad parterem PS1 - segment A. Dozbrojenie otworów - rysunek zbrojeniowy.			Data	12/2020	
		spec.		nr upr.	podpis		
Projektant:		mgr inż. Michał Skorupa	konst.-bud	SLK/4258/ POOK/12		Faza	PT
Sprawdzający:		mgr inż. Jerzy Kojzar	konst.-bud	198/92		Branża	konstrukcja
Prawa autorskie zastrzeżone. Przerysowywanie, uzupełnianie, odstępowanie niniejszego rysunku komukolwiek bez pisemnej zgody autora jest zabronione.						Nr strony	