

Mapa do celów projektowych
Skala 1:500

Usługi Geodezyjne

ul. Słowackiego 11 a
44-300 Wodzisław Śląski,
REGON 365354347
NIP 883-156-26-50

Powiat: wodzisławski
Jednostka ewid.: Mszana [241509_2]
Obręb ewidencyjny: Połomia [0003] Ar 2
Adres nieruchomości: Połomia ul. Folwark
Położenie: Połomia ul. Folwark
ID Działki: 241509_2.0003

Układ współrzędnych: 2000 strefa 6, Kronsztadt 86'

Indentyfikator zgłoszenia pracy

WG.6640.1.3090.2023

Nazwa obiektu: Połomia ul. Folwark


inż. Adam Wojs

Data opracowania mapy: 25.03.2024
Sporządził:

Maciej Partyka nr. upr 22634

Imię i nazwisko, nr uprawnień
podpis

Poważam, że niniejszy dokument został opracowany w wyniku prac geodezyjnych i kartograficznych, których rezultaty zawiera operat techniczny pozytywnie zweryfikowany. Jednocześnie informuję, że jestem świadomy odpowiedzialności karnej za złożenie fałszywego oświadczenia.	
Identyfikator zgłoszenia prac geodezyjnych	WG.6640.1.3090.2023
Organ służby geodezyjnej, który otrzymał zgłoszenie	Starosta Wodzisławski
Wykonawca prac geodezyjnych	Usługi Geodezyjne Adam Wojs NIP 883-156-26-50
Nr oraz data sporządzenia dokumentu zawierającego wynik pozytywnej weryfikacji	Protokół Weryfikacji Nr P.2415.2024, z dnia
Imię i nazwisko oraz nr uprawnień zawodowych kierownika prac	Maciej Partyka nr. upr 22634

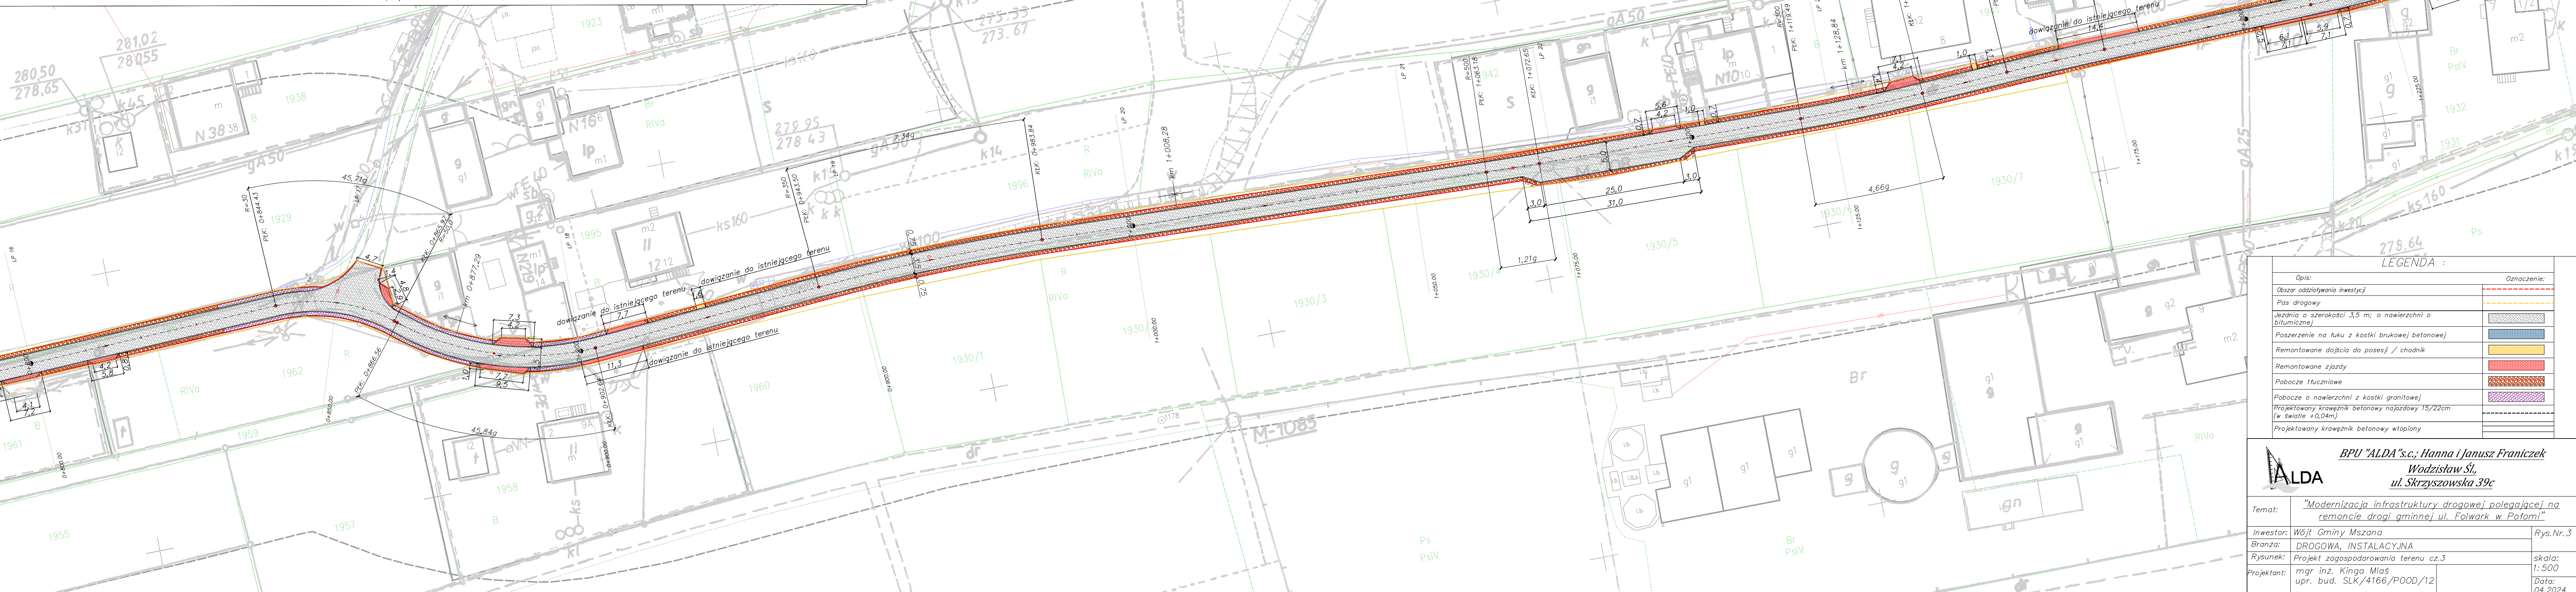

LEGENDA :	
Opis:	Oznaczenie:
Obszar oddziaływania inwestycji	
Pas drogowy	
Jezdnia o szerokości 3,5 m; o nawierzchni o bitumicznej	
Poszerzenie na łuku z kostki brukowej betonowej	
Remontowane dojeżdża do posesji / chodnik	
Remontowane zjazdy	
Pobocze tłuczniowe	
Pobocze o nawierzchni z kostki granitowej	
Projektowany krawężnik betonowy najazdowy 15/22cm (w świetle +0,04m)	
Projektowany krawężnik betonowy wtopiony	
BPU "ALDA"s.c.; Hanna i Janusz Francizek Wodzisław Śl., ul. Skrzyszowska 39c	
Temat: "Modernizacja infrastruktury drogowej polegającej na remoncie drogi gminnej ul. Folwark w Połomi"	
Inwestor: Wójt Gminy Mszana	Rys.Nr.3
Branża: DROGOWA, INSTALACYJNA	
Rysunek: Projekt zagospodarowania terenu cz.3	skala: 1:500
Projektant: mgr inż. Kinga Mlaś upr. bud. SLK/4166/POOD/12	Data: 04.2024