


- puszak z ceramiki porzeczanej gr 12 cm
- puszak z ceramiki porzeczanej gr 25 cm
- puszak z ceramiki porzeczanej gr 30 cm
- termoizolacja (styropian) k50,4 [W/mK]
- termoizolacja (wełna mineralna) k50,4 [W/mK]
- beton żelazny
- ściana z płyt GK
- sufit powieszony z płyty gk

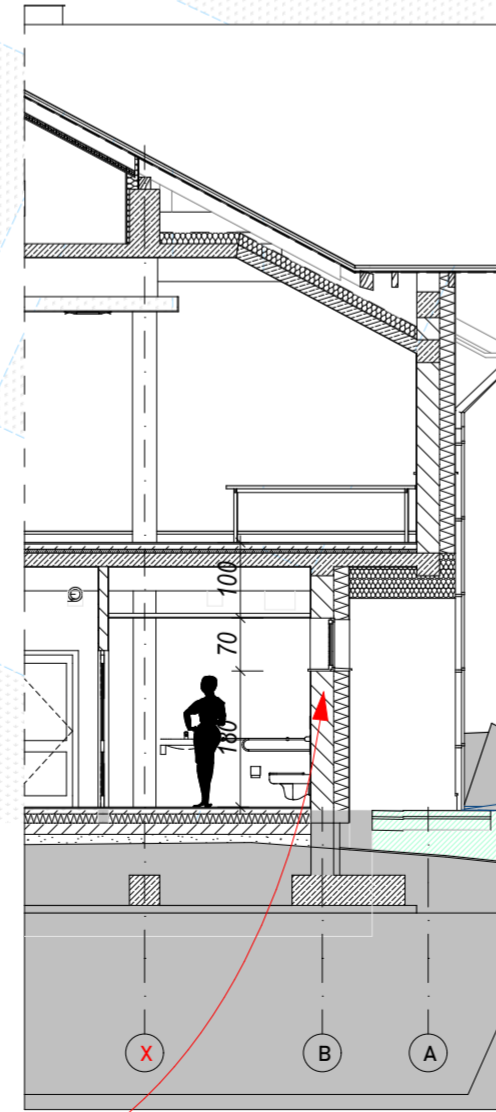

ROB2 Przekrój 1:100

Zestawienie pomieszczeń parteru. Sekcja A				
Piętro	Opcja	Nr pom.	Nazwa pomieszczenia	Obliczona powierzchnia
Poziom 0				
	A	0.1	Garaż OSP	79,68
	A	0.2	Magazyn	17,16
	A	0.3	Pom. działalności statutowej	33,15
	A	0.4	Komunikacja	7,40
	A	0.5	Wiatrołap	2,86
	A	0.6	Zaplecze	14,07
	A	0.7	Aneks kuchenny	6,36
	A	0.8	Szatnia OSP	15,57
	A	0.9	Umywalnia OSP	19,70
				195,95 m <sup>2</sup>

Zestawienie pomieszczeń parteru. Sekcja B				
Piętro	Opcja	Nr pom.	Nazwa pomieszczenia	Obliczona powierzchnia
Poziom 0				
	B	0.10	Wiatrołap	7,29
	B	0.11	Komunikacja	25,84
	B	0.12	Korytarz	25,34
	B	0.13	Komunikacja	5,93
	B	0.14	Winda osobowa	3,13
	B	0.15	Pracownik GOKiR	19,78
	B	0.16	Izba regionalna	67,70
	B	0.17	Pom. szatniowo-socjalne	7,64
	B	0.18	Kotłownia	7,64
	B	0.19	Toaleta męska	8,55
	B	0.20	Przedsiónek	7,67
	B	0.21	Toaleta damska	14,01
	B	0.22	Wc dla niep.	5,43
	B	0.23	Mag. napojów	7,27
	B	0.24	Wc	4,47
	B	0.25	Pom. gospodarcze	2,19
	B	0.26	Wc	4,47
	B	0.27	Przygotownia	10,83
	B	0.28	Kuchnia główna	33,84
	B	0.29	Pom. na odpadki	3,22
	B	0.30	Pom. gosp.	2,09
	B	0.31	Pom. gosp.	2,09
	B	0.32	Komunikacja	24,85
	B	0.33	Magazyn warzyw	3,62
	B	0.34	Magazyn p. suchych	5,22
				310,11 m <sup>2</sup>



Projektowanie Architektoniczne Krzysztof Petrus

ul. Morgowska 4d

41-408 Mysłowice

Nazwa

Rewitalizacja centrum Gogołowej wraz z budową budynku wielofunkcyjnego, parkingów, miejsc postojowych i zagospodarowaniem terenu.

Nr rys.

A-3.a

Adres

44-323 Gogołowa, ul. Wiejska 28, dz. nr 505, 577, 798, 799, 800, 801, 802

Skala

1:100

Tytuł

Rzut parteru

Data

01/2024

Projektant

mgr inż. arch. Krzysztof Petrus

arch.

5/07/SLOKK

podpis

Faza

PBW

Sprawdzający

mgr inż. arch. Jacek Wośński

arch.

23/07/SLOKK

podpis

Branda

A

Prawa autorskie zastrzeżone. Przerysowywanie, uzupełnianie, odstępowanie niniejszego rysunku komokowieli bez pisemnej zgody autora jest zabronione.

Nr strony

D:\Gogolowa\2005\_Mszana\_PB\_04.5.pin