



Jastrzębski Zakład Wodociągów i Kanalizacji S.A.

ul. Podhalańska 7, 44-335 Jastrzębie-Zdrój
tel. 32 47 87 777, fax 32 47 87 779

Dot. PSZOK na W. Górnym
Jastrzębie-Zdrój, dnia 13.03.2020 r.

GKFZ+P

Urząd Gminy w Mszanie woj. śląskie	
19 MAR. 2020	
Nr. Rejestru.....	<i>1599/2020</i>
Załączniki.....	
Nr sprawy.....	

URZĄD GMINY MSZANA
ul. 1 Maja 81
44-325 Mszana

Nasz znak: TU-4374/126/DP/2020

Dot. wydania warunków przyłączenia do kanalizacji sanitarnej przy ulicy Wodzisławskiej w Mszanie;

W odpowiedzi na złożony wniosek informujemy że zgodnie z wieloletnim planem rozwoju i modernizacji urządzeń wodociągowych oraz kanalizacyjnych do końca 2023 roku nie planujemy rozbudowy urządzeń kanalizacyjnych dla działki nr 1408/140 zlokalizowanej przy ulicy Wodzisławskiej w Mszanie. Powstanie kanalizacji uwarunkowane jest spełnieniem wskaźnika opłacalności zgodnie z Rozporządzeniem Ministra Środowiska z dnia 22 lipca 2014r w sprawie sposobu wyznaczania obszaru i granic aglomeracji.

W związku z powyższym do czasu rozbudowy sieci kanalizacyjnej ścieki bytowo-gospodarcze **proponujemy** odprowadzać do osadnika bezodpływowego, którego lokalizacja powinna umożliwić dojazd samochodu asenizacyjnego. Odległość osadnika bezodpływowego od utwardzonej powierzchni nie powinna być większa niż 10 m.

Zaleca się również, aby wewnętrzna instalacja kanalizacji sanitarnej posiadała centralną wentylację poprzez końcowy pion kanalizacji sanitarnej zakończony rurą wentylacyjną wyprowadzoną ponad połac dachową.

Informujemy, że w przypadku zabudowy bezodpływowego osadnika istnieje możliwość wywozu ścieków na oczyszczalnię „Ruptawa” sprzętem JZWik S.A.

DYREKTOR ds. Technicznych
mgr inż. Janusz Ogiegło

Kopia: a/a

Załącznik: Kopia mapy - 1 egz.

Sprawę prowadzi: mgr inż. Dawid Pawelec


Kontakt : tel. (32) 47-87-760, dawid.pawelec@jzwik.com.pl

Dokument wydrukowano na papierze pochodzącym w 100% z makulatury.

Dzięki wykorzystaniu surowców wtórnych wycinamy mniej drzew, oszczędzamy wodę oraz energię.

www.jzwik.pl
e-mail: kancelaria@jzwik.pl
NIP: 633-00-15-717
REGON: 271988582

Sąd Rejonowy w Gliwicach Wydział X Gospodarczy:
KRS: 0000044894
Kapitał Zakładowy: 207 471 310,00 PLN wniesiony w całości
Nr rachunku: Bank Santander 18 1090 2590 0000 0001 2216 6614

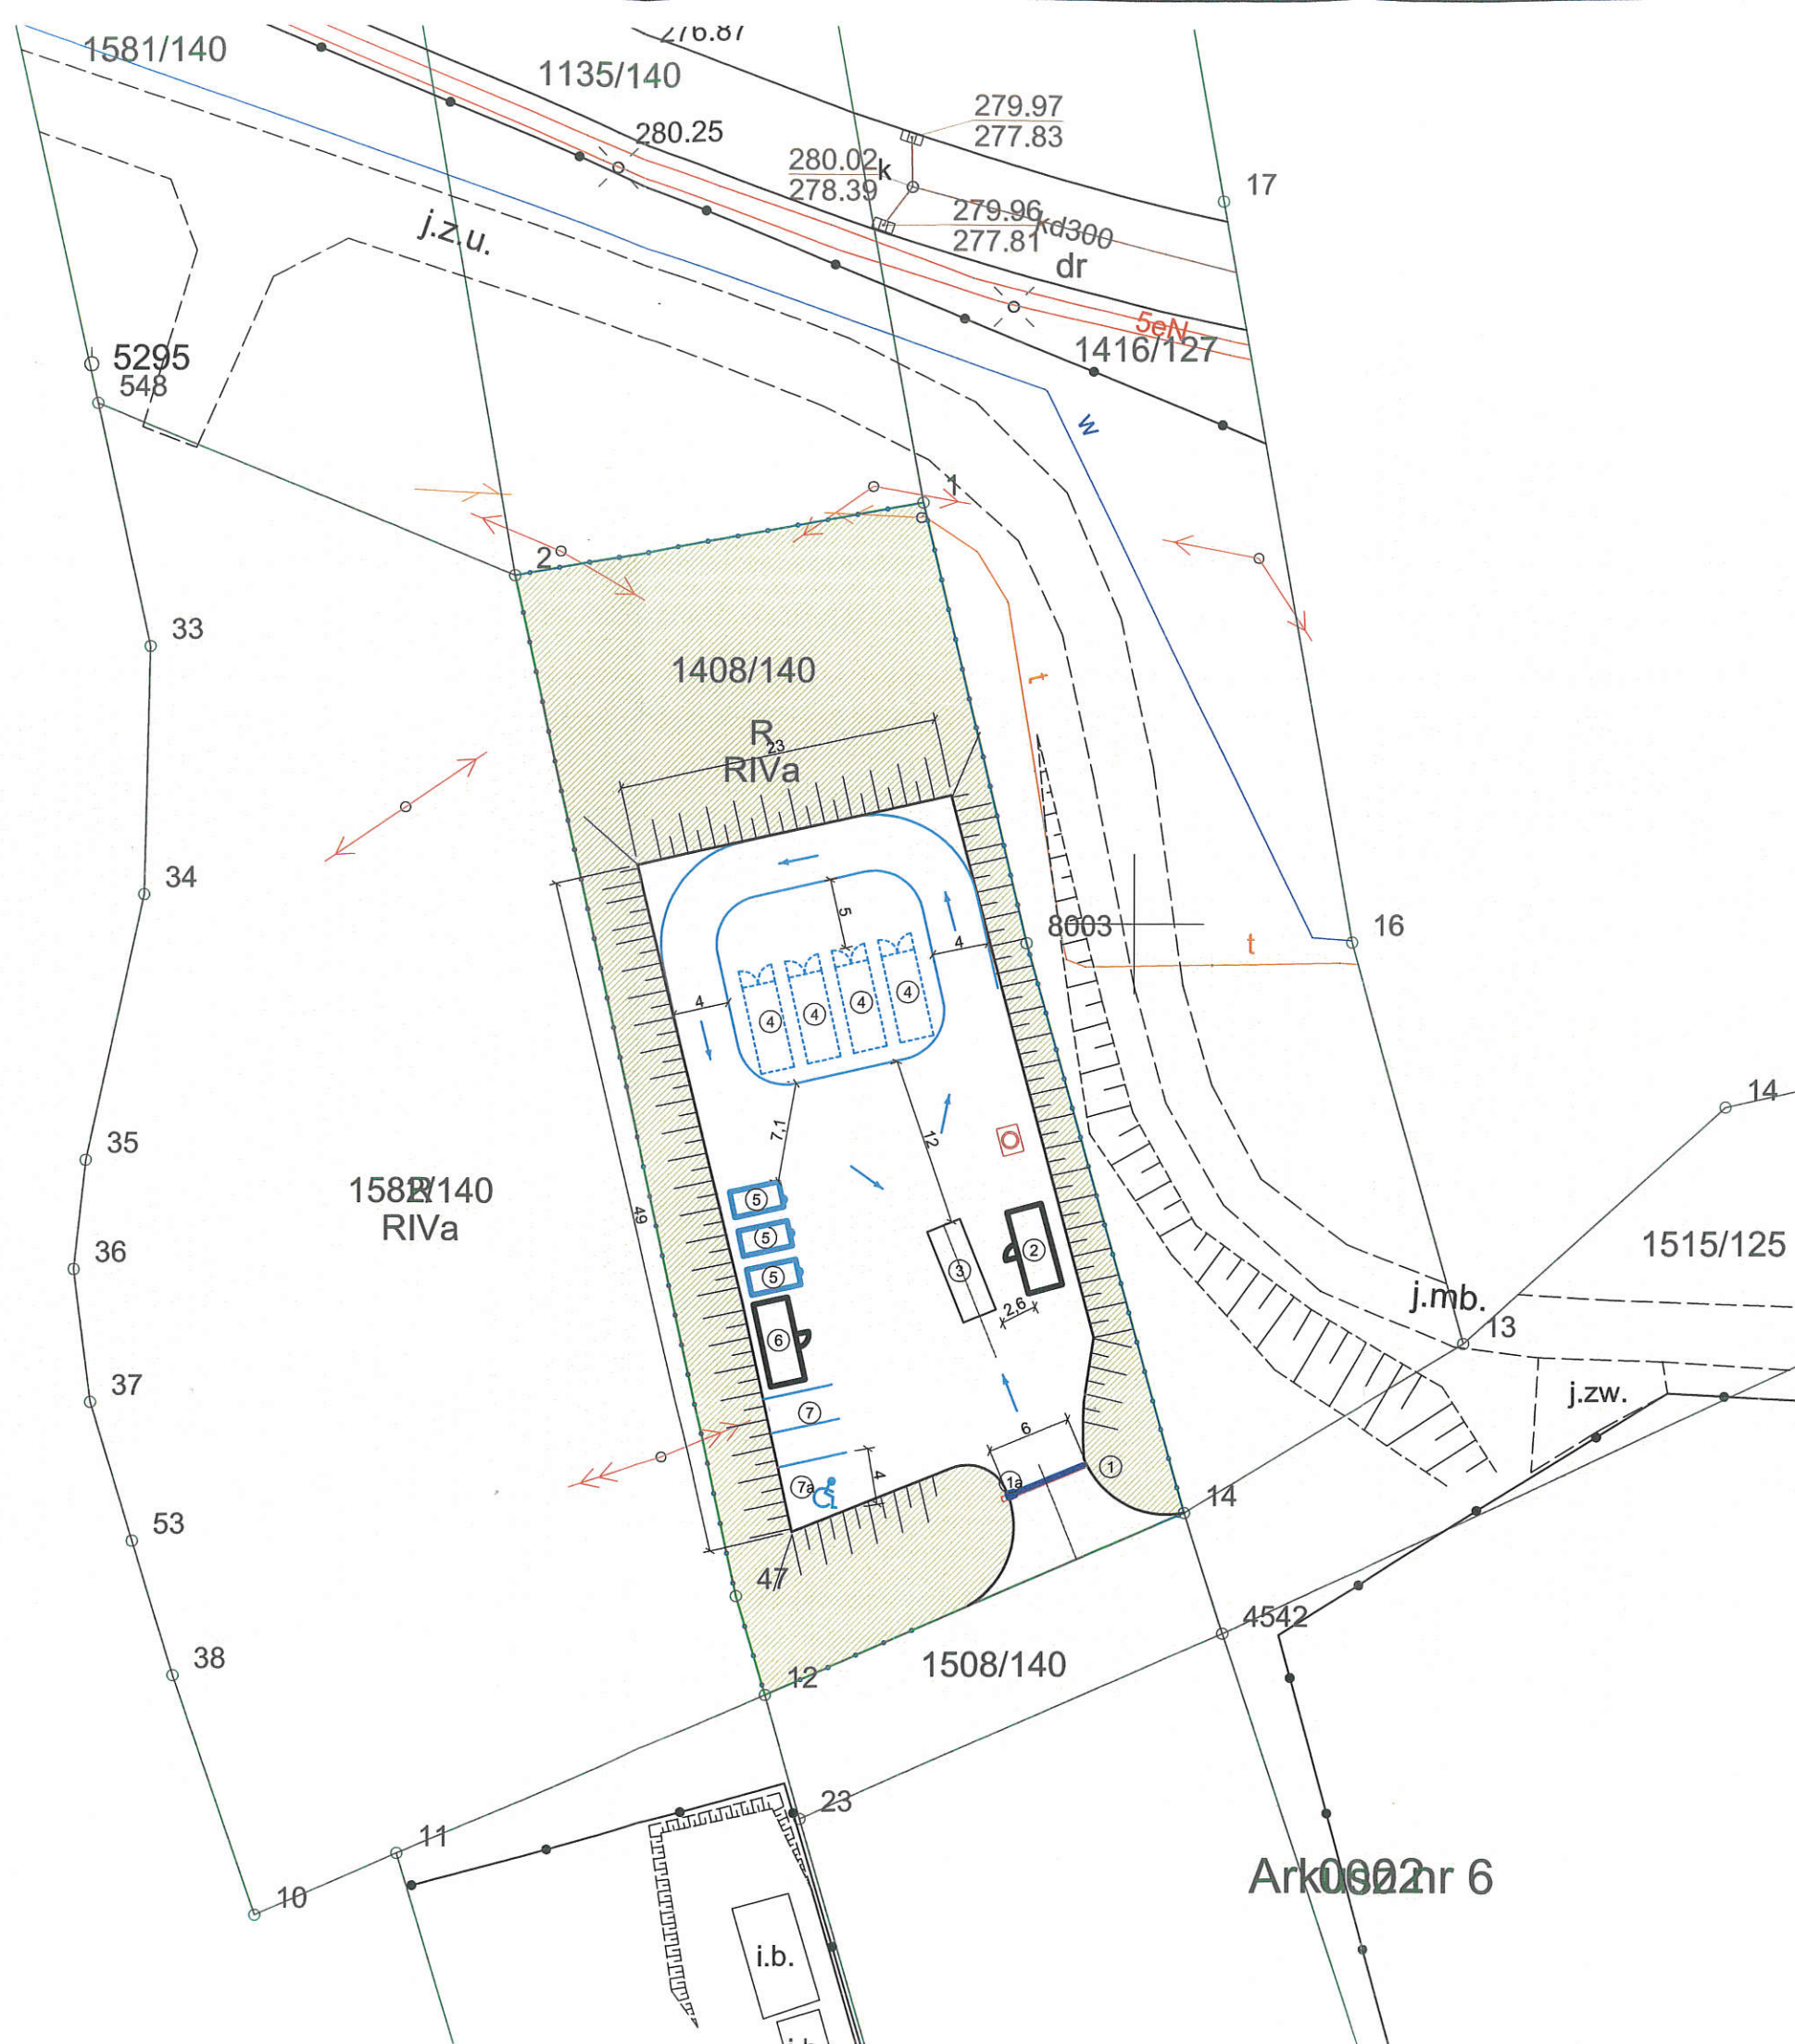

SPIS OBIEKTÓW PROJEKTOWANYCH:

1. Gablota informacyjna
- 1.a Brama przesuwana
2. Kontener biurowy z przeznaczeniem biurowo-socjalnym
3. Licencjonowana waga najazdowa
4. Miejsca na kontenery KP40 na odpady wielkogabarytowe, remontowo-budowlane, sprzęt RTV, AGD, opony
5. Miejsca na kontenery KP7 na odpady segregowane : szkło, tworzywa sztuczne i metale , papier
6. Kontener na odpady niebezpieczne : leki, baterie, chemikalia
7. Miejsca postojowe
- 7.a Miejsce postojowe dla niepełnosprawnych

- GRANICA OPRACOWANIA
- PROJEKTOWANE OGRODZENIE BETONOWE
- ZBIORNIK NA NIECZYSTOŚCI DLA KONTENERA BIUROWEGO
- TEREN UTWARDZONY KOSTKA
- TEREN ZIELONY

PRZEDSIĘBIORSTWO INŻYNIERYJNO-USŁUGOWE INŻYNIERIA PRO-EKO SP. Z O.O.
UL. STRAŻACKA 37 43-382 BIELSKO-BIAŁA www.inzynieria-pro-eko.pl tel. 531 48 44 04

TEMAT:	BUDOWA PUNKTU SELEKTYWNEGO ZBIERANIA ODPADÓW KOMUNALNYCH DLA GMINY MSZANA	INŻYNIERIA PRO-EKO
INWESTOR:	Gmina Mszana ul. 1 Maja 81, 44-325 Mszana	data 02.2020r.
ADRES:	działka ewid. nr 1408/140, Mszana	skala 1:500
TEMAT RYSUNKU:	PROJEKT ZAGOSPODAROWANIA TERENU_koncepcja	stadium A
projektował: mgr inż. arch. Katarzyna Grońska nr upr. APOIA/027/2011 w branży architektonicznej do projektowania bez ograniczeń	sprawdził: mgr inż. arch. Izabela Kowerczuk- Borecka nr upr. 7107/SLOKK w branży architektonicznej do projektowania bez ograniczeń	branża PZT
opracował: mgr inż. arch. Ludmiła Więckowska-Bryś		rys.nr

WSZELKIE PRAWA ZASTRZEŻONE

Ark0002r 6