

- województwo wódzkie  
powiat wódzki  
gmina Mszana, 241509\_2.0002  
sekcja mapy  
obręb: Mszana, 241509\_2.0002, mapa 3  
miejscowość: Mszana  
ulica, Tusker, Mickiewicza
- WG.6640.1.1770.2018  
zlec. 58/2018  
układ 2000/6: 6.123.25.14.4.3, 14.4.4  
układ 2000/6: 6.123.25.19.2.1, 19.2.2  
układ 2000/6: 6.123.25.19.2.3, 19.2.4  
układ wysokościowy: Konstancja 86
- nie badano K/W pod względem słabości gruntowych  
granice działek pozyskano z PDGK w wódzku  
nie wykuczo się istnienia w terenie innych nie wykazanych na niniejszej mapie urządzeń podziemnych  
które nie były zgłoszone do inwentaryzacji, lub brak jest o nich informacji w instytucjach branżowych.

MAPA DO CELÓW PROJEKTOWYCH  
Skala 1:1000

- Legenda:  
linia z mapy  
zakres opracowania


województwo wódzkie  
powiat wódzki  
gmina: Mszana, 241509\_2.0002  
obręb: Mszana, 241509\_2.0002, mapa 3  
miejscowość: Mszana  
ulica, Tusker, Mickiewicza

WG.6640.1.1770.2018  
zlec. 58/2018  
sekcja mapy  
układ 2000/6: 6.123.25.14.4.3, 14.4.4  
układ 2000/6: 6.123.25.19.2.1, 19.2.2  
układ 2000/6: 6.123.25.19.2.3, 19.2.4  
układ wysokościowy: Konstancja 86

MAPA DO CELÓW PROJEKTOWYCH  
skala 1:1000

- nie badano K/W pod względem słabości gruntowych  
granice działek pozyskano z PDGK w wódzku  
nie wykuczo się istnienia w terenie innych nie wykazanych na niniejszej mapie urządzeń podziemnych, które nie były zgłoszone do inwentaryzacji, lub brak jest o nich informacji w instytucjach branżowych.


- Legenda:  
linia z mapy  
zakres opracowania

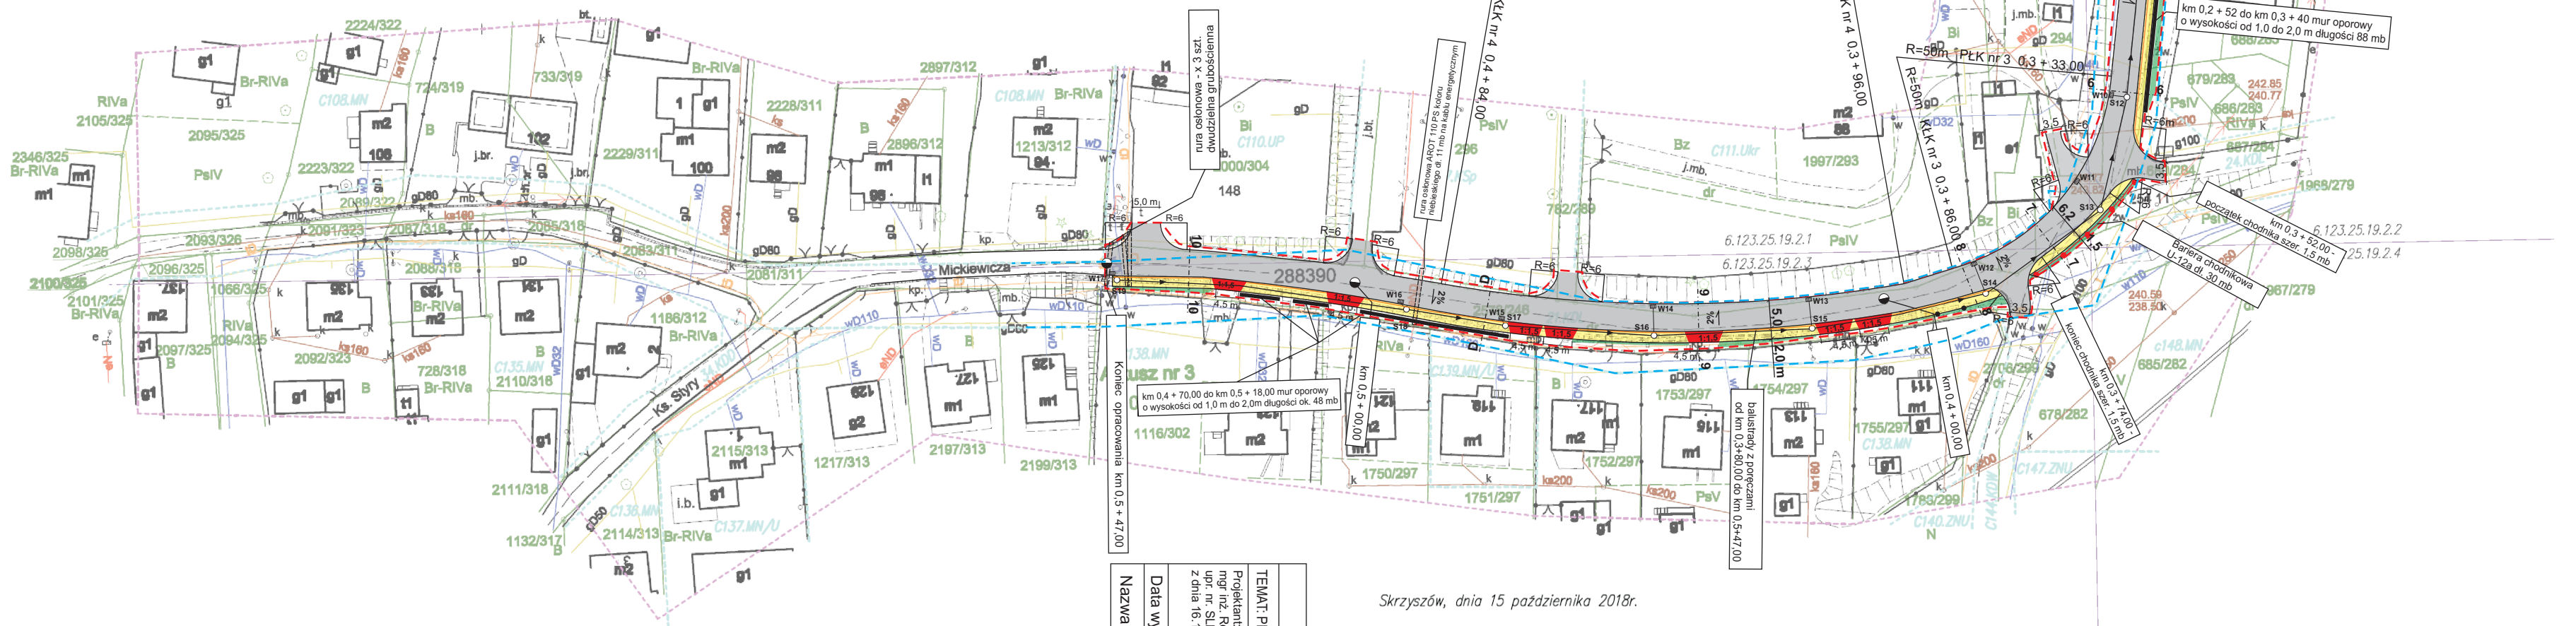

Skrzyszów, dnia 15 października 2018r.

Inwestor: Gmina Mszana, ul. 1 Maja 81, 44-325 Mszana	
TEMAT: PRZEBUDOWA DRÓG GMINNYCH KS. TUSKERA NR 63/015, MICKIEWICZA NR 63/015 W MIEJSCOWOŚCI MSZANA	
Projektant: mgr inż. Roman Lisowski	
mgr inż. Grzegorz Potkowski	
ul. nr 12/2018	
Data wykonania: listopad 2019	
Nazwa rysunku: PROJEKT ZAGOSPODAROWANIA TERENU	
Skala: 1:1000	
rys. 2	

- Legenda:
- wpusty uliczne szer. 500 mm
  - studnie rewizyjne z kręgów betonowych szer. 1200 mm
  - kanalizacja deszczowa z rur PCV 250 mm
  - nawierzchnia drogi z asfaltobetonu w km 0.0 + 00.00 do km 0.0 + 12.00
  - nawierzchnia drogi z asfaltobetonu w km 0.0 + 12.00 do km 0.5 + 47.00
  - nawierzchnia chodnika dla pieszych z kostki brukowej
  - nawierzchnia zjazdów indywidualnych z kostki brukowej
  - nawierzchnia zjazdów indywidualnych z kostki brukowej
  - nawierzchnia zjazdów do remontu z kostki brukowej - zjazd do remontu
  - mur oporowy typu lekkiego L
  - bariera chodnikowa U-12a
  - granica istniejącego i projektowanego pasa drogowego
  - umocnienie płkiami ażurowymi istniejących i projektowanych skarp
  - balustrady z poręczami

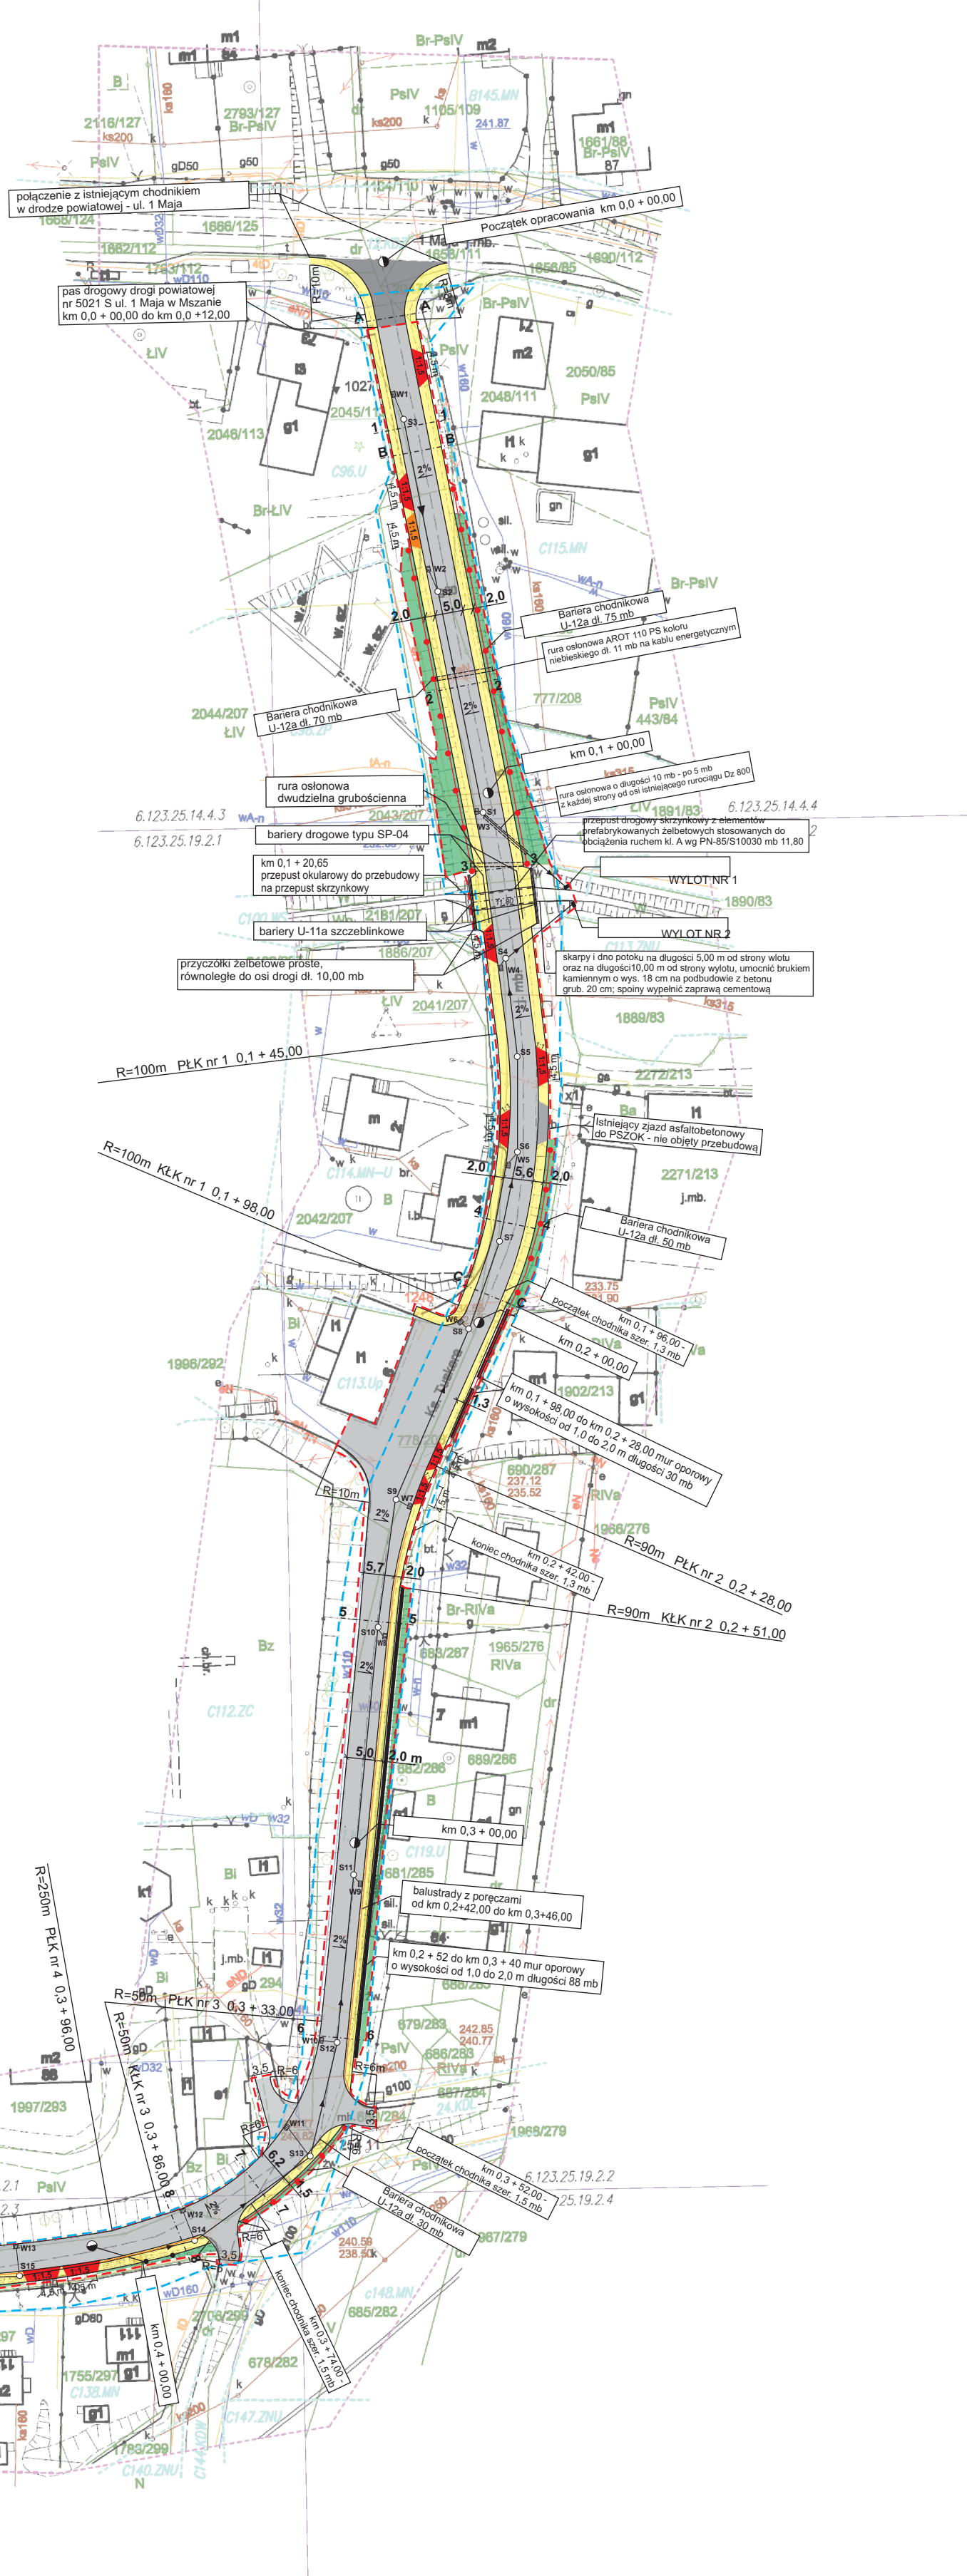

Skrzyszów, dnia 15 października 2018r.