

Załącznik do pozwolenia na budowę
Nr0842/19..... z dnia 1.7.2019

**PROJEKT BUDOWLANY
PRZEBUDOWY OTWORU DRZWIOWEGO**

Inwestor: **Gmina Mszana**

Adres inwestora: **44-325 Mszana ul. 1 Maja 81**

Adres inwestycji: **44-323 Połomia ul. Szkolna 17, obręb ewid.: 241509_2.0003 – Połomia,
jedn. ewid.: 241509_2 – Mszana, dz. 1241/389
kategoria obiektu budowlanego: IX**

Projektował:

konstrukcja:

mgr inż. Marek Małek

Uprawnienia budowlane do projektowania i kierowania robotami budowlanymi bez ograniczeń
w specjalności konstrukcyjno – budowlanej nr ewid. SLK/1666/PWOK/07

mgr inż. Marek Małek

Uprawnienia budowlane do projektowania
i kierowania robotami budowlanymi bez ograniczeń
w specjalności konstrukcyjno – budowlanej
nr ewid. 1666/PWOK/07

architektura:

mgr inż. arch. Andrzej Olszewski

Uprawnienia budowlane do projektowania i kierowania robotami budowlanymi bez ograniczeń
w specjalności architektonicznej nr ewid. 1318/94

ZA ARCHITECTURĘ

mgr inż. arch. Andrzej Olszewski

Uprawnienia budowlane do projektowania
i kierowania robotami budowlanymi
bez ograniczeń w specjalności architektonicznej
nr ewid. 1318/94

44-321 Markowice ul. Astrów 34

Gmina Mszana, 44-325 Mszana, ul. 1 Maja 81
Mszana, czerwiec 2019 r.

SPIS TREŚCI

1. Strona tytułowa	str. 1
2. Spis treści.....	str. 2

I. Część formalno-prawna

1. Oświadczenie projektantów	str. 3
2. Odpis uprawnień	str. 4
3. Zaświadczenia z Śl.OIIB, Śl.OIA	str. 6
4. Kopia mapy zasadniczej	str. 8

II. Część opisowa

1. Przedmiot inwestycji	str. 9
2. Opis planowanych robót.....	str. 9
3. Dane konstrukcyjno - materiałowe	str. 10
4. Ekspertyza stanu technicznego	str. 10
5. Informacja dotycząca bezpieczeństwa i ochrony zdrowia.....	str. 11

III. Część rysunkowa

Rys. nr 1 – Plan sytuacyjny skala 1:500.....	str. 14
Rys. nr 2 – Rzut parteru – stan istniejący skala 1:100.....	str. 15
Rys. nr 3 – Przekrój A-A – stan istniejący – skala 1:100	str. 16
Rys. nr 4 – Elewacja wschodnia – stan istniejący – skala 1:100	str. 17
Rys. nr 5 – Rzut parteru – skala 1:100	str. 18
Rys. nr 6 – Przekrój A-A – skala 1:100	str. 19
Rys. nr 7 – Elewacja wschodnia – skala 1:100	str. 20

Oświadczenie projektantów

Zgodnie z art. 20 ust. 4 Ustawy z dnia 7 lipca 1994r. Prawo budowlane (tj. Dz. U. z 2018 r. poz. 1202 z późniejszymi zmianami) oświadczam, że projekt budowlany pn. „Przebudowa otworu drzwiowego”

Sporządzony w czerwcu 2019 r.

Inwestor: Gmina Mszana

Adres inwestora: 44-325 Mszana ul. 1 Maja 81

Adres inwestycji: 44-323 Połomia ul. Szkolna 17, obręb ewid.: 241509_2.0003 – Połomia,

jedn. ewid.: 241509_2 – Mszana, dz. 1241/389

został sporządzony zgodnie z obowiązującymi przepisami oraz zasadami wiedzy technicznej.

Ponadto oświadczam, że projektowana przebudowa otworu drzwiowego – zalicza się do robót o prostej konstrukcji, w związku z tym w myśl art. 20 ust. 3 pkt. 2 Prawa budowlanego niniejszy projekt budowlany nie wymaga zapewnienia sprawdzającego.

mgr inż. Marek Małek (imię i nazwisko) SLK/1666/PWOK/07 (nr ewidencyjny) SLK/BO/5080/07 (nr członkowski izby zawodowej)	mgr inż. Marek Małek Uprawnienia budowlane na projektowanie i kierowanie robotami budowlanymi w specjalności konstrukcyjno-budowlanej nr ewid. SLK/1666/PWOK/07 (pieczęć i podpis)
mgr inż. arch. Andrzej Olszewski (imię i nazwisko) 1318/94 (nr ewidencyjny) SL-0240 (nr członkowski izby zawodowej)	mgr inż. arch. Andrzej Olszewski Uprawnienia budowlane do projektowania i kierowania robotami budowlanymi bez ograniczeń w specjalności architektonicznej nr ewid. 1318/94 44-321 Markowice ul. Astrów 34 (pieczęć i podpis)



STAROSTWO POWIATOWE
w Wodzisławiu Śląskim
ul. Bogumińska 2
44-300 Wodzisław Śl.

SLK/OKK/7131.7132/1666/07

Katowice, dnia 25 czerwca 2007 r.

DECYZJA

Na podstawie art. 24 ust. 1 pkt 2 ustawy z dnia 15 grudnia 2000 r. o samorządach zawodowych architektów, inżynierów budownictwa oraz urbanistów (Dz.U. z 2001 r. Nr 5, poz. 42 z późn. zm.), art. 13 ust. 1 pkt. 1 i 2 i ust. 2, art. 14 ust. 1 pkt. 2 ustawy z dnia 7 lipca 1994 r. Prawo budowlane (Dz.U. z 2003 r. Nr 207, poz. 2016 z późn. zm.) oraz § 11 ust. 1 pkt. 1 rozporządzenia Ministra Transportu i Budownictwa z dnia 28 kwietnia 2006 r. w sprawie samodzielnych funkcji technicznych w budownictwie (Dz.U. z 2006 r. Nr 83, poz. 578 z późn. zm.) w związku z art. 104 Kodeksu postępowania administracyjnego (Dz.U. z 2000 r. Nr 98, poz. 1071 z późn. zm.)

Okręgowa Komisja Kwalifikacyjna Śl.OIIB n a d a j e

Panu(i) Markowi Małek

Mgr inż. budownictwa

ur. dnia 30 sierpnia 1976 w Wodzisławiu Śląskim

UPRAWNIENIA BUDOWLANE numer ewidencyjny SLK/1666/PWOK/07

**do projektowania i kierowania robotami budowlanymi bez ograniczeń
w specjalności konstrukcyjno - budowlanej**

UZASADNIENIE

Okręgowa Komisja Kwalifikacyjna Śląskiej Okręgowej Izby Inżynierów Budownictwa w Katowicach na podstawie protokołów z postępowania kwalifikacyjnego oraz z przeprowadzonego egzaminu, stwierdziła, że Pan(i) **Marek Małek** posiada wymagane prawem: wykształcenie i praktykę zawodową oraz uzyskał(a) pozytywny wynik egzaminu - konieczne do uzyskania uprawnień budowlanych **do projektowania i kierowania robotami budowlanymi bez ograniczeń w specjalności konstrukcyjno - budowlanej**.

Szczegółowy zakres uprawnień jest określony na odwrocie niniejszej decyzji.

Pouczenie

1. Zgodnie z art. 12 ust. 7 w/w ustawy Prawo budowlane – podstawę do wykonywania samodzielnych funkcji technicznych w budownictwie stanowi wpis do centralnego rejestru Głównego Inspektora Nadzoru Budowlanego oraz wpis na listę członków właściwej izby samorządu zawodowego.
2. Od niniejszej decyzji służy odwołanie do Krajowej Komisji Kwalifikacyjnej Polskiej Izby Inżynierów Budownictwa w Warszawie, za pośrednictwem Okręgowej Komisji Kwalifikacyjnej Śl.OIIB w Katowicach w terminie 14 dni od dnia jej doręczenia.

Otrzymują:

1. Pan(i) Marek Małek
Pszowska 210
44-300 Wodzisław Śląski
2. Okręgowa Rada Izby
3. Główny Inspektor
Nadzoru Budowlanego
4. a/a.



Skład orzekający OKK

1.
Mgr inż. Zbigniew Dzierżewicz
2.
Mgr inż. Bolesław Jurkiewicz
3.
Mgr inż. Tadeusz Lipiński

URZĄD WOJEWÓDZKI
w Katowicach
Wydział Architektury i Budownictwa
40-002 Katowice, ul. Bogumińska 2
61-1111


STAROSTWO POWIATOWE
w Wodzisławiu Śląskim
ul. Bogumińska 2
44-300 Wodzisław Śl.
Katowice, dnia 30 grudnia 1994 r.


Nr ewid. 1318/94

**STWIERDZENIE PRZYGOTOWANIA ZAWODOWEGO
DO PEŁNIENIA SAMODZIELNYCH FUNKCJI TECHNICZNYCH
W BUDOWNICTWIE**

Na podstawie § 2 ust. 1, § 4 ust. 1 i 2, § 5 ust. 1, § 7
i § 13 ust. 1 pkt 1 rozporządzenia Ministra Gospodarki Terenowej i Ochrony Środowiska z
dnia 20 lutego 1975r w sprawie samodzielnych funkcji technicznych w budownictwie (Dz.U.
Nr 8, poz. 46 z późn. zm. (Dz.U. Nr 69/91 poz. 299)) stwierdza się, że:
Obywatel ANDRZEJ O L S Z E W S K I
..... magister inżynier architekt
urodzony dnia 25 listopada 1963 r. w Raciborzu
posiada przygotowanie zawodowe upoważniające do wykonywania samodzielnej funkcji
..... projektanta oraz kierownika budowy i robót,
w specjalności architektonicznej
Obywatel ANDRZEJ O L S Z E W S K I jest upoważniony do:

- 1/ Sporządzania projektów w zakresie rozwiązań architektonicznych wszelkich obiektów,
- 2/ Sporządzania projektów rozwiązań konstrukcyjno-budowlanych w zakresie obiektów
budowlanych o powszechnie znanych rozwiązaniach konstrukcyjnych i schematach
technicznych z wyłączeniem konstrukcji fundamentów głębokich i trudniejszych konstrukcji
statycznie niewyznaczalnych.
- 3/ Kierowania, nadzorowania i kontrolowania budowy i robót, kierowania i kontrolowania
wytwarzania konstrukcyjnych elementów budowlanych oraz oceniania i badania stanu
technicznego w zakresie wszelkich budynków oraz innych budowli z wyłączeniem linii,
węzłów i stacji kolejowych, dróg i nawierzchni lotniskowych, mostów, budowli
hydrotechnicznych i wodnomelioracyjnych.

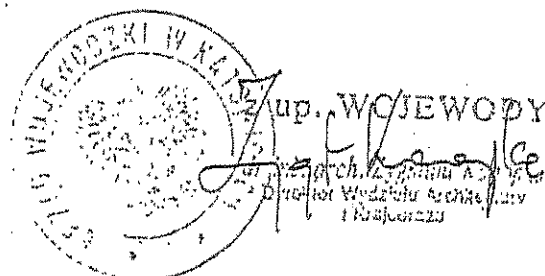

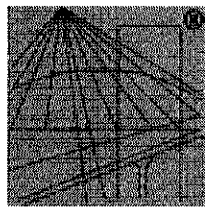

P O L S K A
I Z B A
INŻYNIERÓW
BUDOWNICTWA

Zaświadczenie

o numerze weryfikacyjnym:

SLK-S9L-7N1-HQ2 *

Pan Marek Małek o numerze ewidencyjnym SLK/BO/5080/07
adres zamieszkania ul. Pszowska 210, 44-300 Wodzisław Śląski
jest członkiem Śląskiej Okręgowej Izby Inżynierów Budownictwa i posiada wymagane
ubezpieczenie od odpowiedzialności cywilnej.
Niniejsze zaświadczenie jest ważne do dnia 2019-10-31.

Zaświadczenie zostało wygenerowane elektronicznie i opatrzone bezpiecznym podpisem elektronicznym
weryfikowanym przy pomocy ważnego kwalifikowanego certyfikatu w dniu 2018-09-20 roku przez:

Roman Karwowski, Przewodniczący Rady Śląskiej Okręgowej Izby Inżynierów Budownictwa.

(Zgodnie art. 5 ust 2 ustawy z dnia 18 września 2001 r. o podpisie elektronicznym (Dz. U. 2001 Nr 130 poz. 1450) dane w postaci
elektronicznej opatrzone bezpiecznym podpisem elektronicznym weryfikowanym przy pomocy ważnego kwalifikowanego certyfikatu są
równoważne pod względem skutków prawnych dokumentom opatrzonym podpisami własnoręcznymi.)

* Weryfikację poprawności danych w niniejszym zaświadczeniu można sprawdzić za pomocą numeru weryfikacyjnego zaświadczenia na
stronie Polskiej Izby Inżynierów Budownictwa www.piib.org.pl lub kontaktując się z biurem właściwej Okręgowej Izby Inżynierów
Budownictwa.



IZBA ARCHITEKTÓW
RZECZYPOSPOLITEJ POLSKIEJ

Śląska Okręgowa Rada Izby Architektów RP

ZAŚWIADCZENIE - ORYGINAŁ

(wypis z listy architektów)

Śląska Okręgowa Rada Izby Architektów RP zaświadcza, że:

MGR INŻ. ARCH. ANDRZEJ JANUSZ OLSZEWSKI

posiadający kwalifikacje zawodowe do pełnienia samodzielnych funkcji technicznych w budownictwie w specjalności architektonicznej i w zakresie posiadanych uprawnień nr **1318/94**,
jest wpisany na listę członków Śląskiej Okręgowej Izby Architektów RP
pod numerem: **SL-0240**.

Członek czynny od: 28-01-2002 r.

Data i miejsce wygenerowania zaświadczenia: 25-04-2019 r. Katowice.

Zaświadczenie jest ważne do dnia: **31-07-2019 r.**

Podpisano elektronicznie w systemie informatycznym Izby Architektów RP przez:
ANITA LANGER, Sekretarz Okręgowej Rady Izby Architektów RP.

Nr weryfikacyjny zaświadczenia:

SL-0240-FE23-6B2Y-EEAA-C78A

1. Przedmiot inwestycji:

Przedmiotem opracowania jest przebudowa otworu drzwiowego w ścianie zewnętrznej budynku Gminnego Ośrodka Kultury i Rekreacji w Połomi. Obiekt zlokalizowany jest w Połomi przy ul. Szkolnej 17 na działce nr 1241/389. Właścicielem działki jest Gmina Mszana.

1.1. Analiza zgodności planowanej inwestycji z miejscowym planem zagospodarowania przestrzennego.

Dla terenu, na którym zlokalizowany jest ośrodek kultury, istnieje miejscowy plan zagospodarowania przestrzennego Gminy Mszana, zatwierdzony Uchwałą nr XXXVI/4/2014 Rady Gminy Mszana z dnia 10 lutego 2014 roku.

Działka numer 1241/389 położona jest w strefie oznaczonej symbolem 13U (tereny zabudowy usługowej) oraz w strefie 3KL (tereny dróg lokalnych).

W wyniku przebudowy otworu drzwiowego nie zmieni się jego przeznaczenie ani gabaryty budynku. Nie wzrośnie liczba jego użytkowników. Nie zmieni się powierzchnia zabudowy ani bilans terenu.

Inwestycja polegająca na przebudowie otworu drzwiowego nie należy do przedsięwzięć mogących znacząco oddziaływać na środowisko i nie wymaga uzyskania decyzji o środowiskowych uwarunkowaniach.

1.2. Wpływ obiektu na środowisko

Projektowane roboty budowlane nie stwarzają zagrożeń dla środowiska, higieny i zdrowia użytkowników.

1.3. Opinia geotechniczna

Nie dotyczy nie będą prowadzone roboty ziemne.

1.4. Ochrona konserwatora zabytków

Na podstawie miejscowego planu zagospodarowania przestrzennego ustalono że teren i budynek nie podlega ochronie konserwatora zabytków.

1.5. Obszar oddziaływania obiektu:

Obszar oddziaływania robót mieści się w całości na działce, na której został zaprojektowany – t.j. działka 1241/389 obręb 241509_2.0003 Połomia - określono na podstawie Rozporządzenie Ministra Infrastruktury z 12.04.2002 r. w sprawie warunków technicznych, jakim powinny odpowiadać budynki i ich usytuowanie, (Dz. U. Nr 75 poz. 640 ze zmianami). Wykonanie robót nie zmienia istniejącego oddziaływania obiektu.

2. Opis planowanych robót

- zabezpieczenie posadzek
- wykucie istniejących drzwi drewnianych,
- podstemplowanie nadproża
- odbicie tynków wewn. na nadprożu
- wykucie bruzdy poziomej,
- osadzenie nadproża stalowego 2 x IPN 120 od strony wewnętrznej
- zabetonowanie gniazd, osiátkowanie belek stalowych,
- rozbiórka ocieplenia elewacji w miejscu projektowanej belki,
- odbicie tynków zewn. na nadprożu
- wykucie bruzdy poziomej,
- osadzenie nadproża stalowego 1 x IPN 120 od strony wewnętrznej
- zabetonowanie gniazd, osiátkowanie belek stalowych,
- wykucie ściany dla poszerzenia otworu,
- montaż drzwi aluminiowych,
- wykonanie tynku na nadprożu i ościeżach,
- uzupełnienie styropianu na elewacji z wykonaniem tynku silikonowego,
- wykonanie gładzi gipsowych i malowanie ścian farbą emulsyjną lateksową,
- wywóz i utylizacja gruzu,

3. Dane konstrukcyjno-materiałowe

3.1 Nadproża

- Nadproża ścian nośnych z belek stalowych dwuteownik normalny 120 – 3 szt. dla ścian gr. 1 i 1/2 c. Stopki belek osiatkować siatką Rabitza i otynkować. Oparcie belek 15 cm na ścianie.

3.2 Stolarka drzwiowa

- Drzwi zewnętrzne aluminiowe profil ciepły $U < 1,3 \text{ W}/(\text{m}^2 \times \text{K})$, jednoskrzydłowe przeszklone szkło bezpieczne, kolor dostosowany do istniejącej stolarki okiennej. Szerokość drzwi w świetle co najmniej 92x202 cm

3.3. Tynki i okładziny

- Zewnętrzne: tynk silikonowy w miejscu wymiany drzwi, kolor dostosowany do elewacji budynku,
- Wewnętrzne: cementowo-wapienne kat. III na ościeżach, oraz gładzie gipsowe dwuwarstwowe,
- Płytki ceramiczne na ścianach pomieszczeń sanitarnych na wysokość pomieszczenia,

4. Ekspertyza stanu technicznego

4.1. Cel opracowania

Ekspertyza stanu technicznego dotyczy możliwości przebudowy otworu drzwiowego w ścianie zewnętrznej. Opinię opracowano na podstawie inwentaryzacji obiektu, odkrywek, oględzin elementów budynku, dokumentacji projektowej.

4.2. Charakterystyka budynku.

Budynek wykonany w technologii tradycyjnej, stropy żelbetowe, ściany murowane z pustaków, cegły dach drewniany dwuspadowy pokryty papą, schody żelbetowe, nadproża żelbetowe.

Budynek użyteczności publicznej o trzech kondygnacjach, w budynku zlokalizowano GOKiR, bibliotekę.

4.3. Wnioski

Stan techniczny obiektu i elementów konstrukcyjnych umożliwia wykonanie przebudowy otworu drzwiowego w ścianie zewnętrznej. Przebudowa – poszerzenie istniejącego otworu drzwiowego nie spowoduje pogorszenia stanu technicznego budynku. Nowe nadproże wykonane zostanie z kształtowników stalowych.

mgr inż. Marek [signature]
[signature]
[signature]
Uprawnienia budowlane do projektowania i kierowania robotami budowlanymi w specjalności konstrukcyjno-budowlanej
nr ewid. Star./1602/10.000.000

5. Informacja dotycząca bezpieczeństwa i ochrony zdrowia


Temat: Przebudowa otworu drzwiowego

Inwestor: Gmina Mszana

Adres inwestora: 44-325 Mszana ul. 1 Maja 81

Adres inwestycji: 44-323 Połomia ul. Szkolna 17, obręb ewid.: 241509_2.0003 – Połomia,
jedn. ewid.: 241509_2 – Mszana, dz. 1241/389

Projektant: Marek Małek, ul. Pszowska 210, 44-300 Wodzisław Śląski

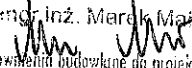mgr inż. Marek Małek

Wykonanie budowlane do projektu
zawiesza robotami budowlanymi, na cele
działalności konstrukcyjnej
ul. Pszowska 210, 44-300 Wodzisław Śląski

5.1. Zakres robót

Przedmiotem opracowania jest przebudowa otworu drzwiowego.

5.2 Wykaz istniejących obiektów budowlanych w rejonie inwestycji

Na przedmiotowej działce znajdują się budynek GOKiR. Działka częściowo utwardzona kostką betonową.

5.3. Elementy zagospodarowania mogące stwarzać zagrożenie bezpieczeństwa i zdrowia ludzi

Na przedmiotowej działce w rejonie prowadzonych prac nie ma obiektów mogących stwarzać zagrożenie dla bezpieczeństwa i zdrowia ludzi.

5.4. Przewidywane zagrożenia występujące podczas realizacji robót

W czasie prowadzenia robót budowlanych istnieje ryzyko powstania zagrożenia bezpieczeństwa i zdrowia ludzi, a w szczególności upadku z wysokości. W związku z tymi zagrożeniami kierownik budowy jest zobowiązany do zapewnienia bezpieczeństwa pracowników przez wykonanie barierek zabezpieczających na rusztowaniach, pomostów i zastaw zabezpieczających.

5.5. Informacja o wydzieleniu i oznakowaniu miejsca prowadzenia robót

Wykonać ogrodzenie terenu prac i składowiska materiałów, ustawić tablice ostrzegawcze informujące o zakazie wejścia na teren budowy.

5.6. Informacje o sposobie prowadzenia instruktażu pracowników.

Przed przystąpieniem do robót mogących spowodować zagrożenie należy przeprowadzić przeszkolenie pracowników w zakresie bezpieczeństwa i higieny pracy przy wykonywaniu prac na wysokości oraz w pobliżu urządzeń elektrycznych, a także o konieczności stosowania przez pracowników środków ochrony indywidualnej w postaci okularów ochronnych, rękawic ochronnych, szelek, lin i klamer oraz odzieży i obuwia ochronnego.

Bezpośredni nadzór nad pracami szczególnie niebezpiecznymi sprawować będzie kierownik budowy.

5.7. Sposób przechowywania i przemieszczania materiałów niebezpiecznych

Materiały niebezpieczne przechowywane będą w zamkniętym pomieszczeniu gospodarczym.

5.8. Środki techniczne i organizacyjne zapobiegające niebezpieczeństwom

W celu zapobieżenia niebezpieczeństwom wynikającym z wykonywania robót budowlanych w strefach szczególnego zagrożenia zdrowia lub w ich sąsiedztwie należy strefy te odgrodzić barierkami ochronnymi oraz oznakować odpowiednimi tablicami informacyjnymi.

5.9. Miejsce przechowywania dokumentacji budowy.

Na czas wykonywania robót budowlanych dokumentacja budowy będzie w posiadaniu kierownika budowy i inwestora. Przechowywana będzie w budynku zaplecza budowy.


5.10. Wykaz rozporządzeń z których uwag i zaleceń należy korzystać przy wykonywaniu robót.

Przy realizacji inwestycji należy stosować przepisy następujących aktów prawnych:

- Ustawa z dnia 7 lipca 1994 r. – Prawo budowlane (t.j. Dz.U. 2018 poz. 1202 z póź. zm.),
- Rozporządzenie Ministra Infrastruktury z 6.02.2003 r. w sprawie bezpieczeństwa i higieny pracy podczas wykonywania robót budowlanych, (Dz. U. Nr 47 poz. 401),
- Rozporządzenie Ministra Infrastruktury z 12.04.2002 r. w sprawie warunków technicznych, jakim powinny odpowiadać budynki i ich usytuowanie, (Dz. U. Nr 75 poz. 640 ze zmianami, zm.: Dz. U. z 2003 r. Nr 33, poz. 270, z 2004 r. Nr 109, poz. 1156),
- Rozporządzenie Ministra Infrastruktury z 11.08.2004 r. w sprawie sposobu deklarowania zgodności wyrobów budowlanych oraz sposobu znakowania ich znakiem budowlanym, (Dz. U. Nr 198 poz. 2041),
- Rozporządzenie Ministra Spraw Wewnętrznych i Administracji z 16.06.2003 r. w sprawie ochrony przeciwpożarowej budynków, innych obiektów budowlanych i terenów, (Dz. U. Nr 121 poz. 1138),
- Rozporządzenie Ministra Spraw Wewnętrznych i Administracji z 16.06.2003 r. w sprawie przeciwpożarowego zaopatrzenia w wodę oraz dróg pożarowych, (Dz. U. Nr 121 poz. 1139),
- Rozporządzenie Ministra Spraw Wewnętrznych i Administracji z 4.03.1999 r. w sprawie obowiązku stosowania niektórych Polskich Norm, (Dz.U.99 Nr 22 Poz. 209),
- Rozporządzenie Ministra Spraw Wewnętrznych i Administracji z 15.02.2002 r. w sprawie wprowadzanie obowiązku stosowania Polskich Norm dotyczących ochrony przeciwpożarowej, (Dz.U.02 Nr 18 poz.182),
- Rozporządzenie Ministra Infrastruktury z dnia 26.06.2002 r. w sprawie dziennika budowy, montażu i rozbiórki, tablicy informacyjnej oraz ogłoszenia zawierającego dane dotyczące bezpieczeństwa pracy i ochrony zdrowia, (Dz. U. Nr 108 poz. 953 ze zmianami; zm.: Dz. U. z 2004 r. Nr 198, poz. 2042),
- Rozporządzenie Ministra Infrastruktury z dnia 23.06.2003 r. w sprawie informacji dotyczącej bezpieczeństwa i ochrony zdrowia oraz planu bezpieczeństwa i ochrony zdrowia, (Dz. U. Nr 120 poz. 1126),
- Rozporządzenie Ministra Pracy i Polityki Społecznej z dnia 14.03.2000 r. w sprawie bezpieczeństwa i higieny pracy przy ręcznych pracach transportowych, (Dz. U. Nr 26 poz. 319 ze zmianami),

- Rozporządzenie Ministra Pracy i Polityki Socjalnej z dnia 26.09.1997 r. w sprawie ogólnych przepisów bezpieczeństwa i higieny pracy, (Dz.U.2003.169.1650),
- Rozporządzenie Ministra Pracy i Polityki Społecznej z dnia 11.06.2002 r. zmieniające rozporządzenie w
- Rozporządzenie Ministra Pracy i Polityki Socjalnej z dnia 28.05.1996 r. w sprawie rodzajów prac, które powinny być wykonywane przez co najmniej dwie osoby, (Dz. U. Nr 62 poz. 288),

Zastosowane materiały i urządzenia winny posiadać wymagane dopuszczenia i atesty, które stwierdzają, że są wykonane zgodnie z normami.

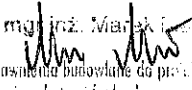mgr inż. Marek Iwaniec

Pracownia budowlana do projektowania i nadzoru nad robotami budowlanymi, z siedzibą w Wodzisławiu Śląskim, ul. Bogumińska 2, 44-300 Wodzisław Śl.
specjalności konstrukcyjno-budowlanej
nr ewid. 514/1(20)/6.1.1.1

itytucje branżowe. Sprawdzono projekty zatwierdzone
owy plan zagospodarowania przestrzennego. Mapa
aż charakter projektowanej inwestycji budowlanej nie
rch. W zakresie opracowania brak punktów osnowy

Segment A - objęty przebudową otworu
Przebudowa otworu nie wprowadza zmian w
zagospodarowaniu działki


Temat: Przebudowa otworu drzwiowego	
Adres inwestycji: 44-323 Polonia ul. Szkolna 17 dz. 1241/389	
Inwestor: Gmina Mszana	
Adres inwestora: 44-325 Mszana ul. 1 Maja 81	
Tytuł rys.: PLAN SYTUACYJNY	rys. nr 1
Projektował: mgr inż. Marek Matek Uprawnienia budowlane do projektowania i kierowania robotami budowlanymi bez ograniczeń w specjalności konstrukcyjno - budowlanej nr ewid. SLK/1666/PWOK/07	skala 1:500
Projektował: mgr inż. arch. Andrzej Olszewski Uprawnienia budowlane do projektowania i kierowania robotami budowlanymi bez ograniczeń w specjalności architektonicznej nr ewid. 1318/94	data: 06.2019 r.


**STAROSTWO POWIATOWE
w Wodzisławiu Śląskim
ul. Bogumińska 2
44-300 Wodzisław Śl.**

Załącznik do pozwolenia na budowę
Nr 0842/19 z dnia 17.07.2019

ZA ZGODNOŚĆ Z ORYGINAŁEM
PODZIAŁU MAPY
DO CELÓW PROJEKTOWYCH

ZA ARCHITECTURĘ
mgr inż. arch. Andrzej Olszewski
Uprawnienia budowlane do projektowania
i kierowania robotami budowlanymi
bez ograniczeń w specjalności architektonicznej
Nr Ewid. 1318/94
44-321 Mysłowice, ul. Astrów 34

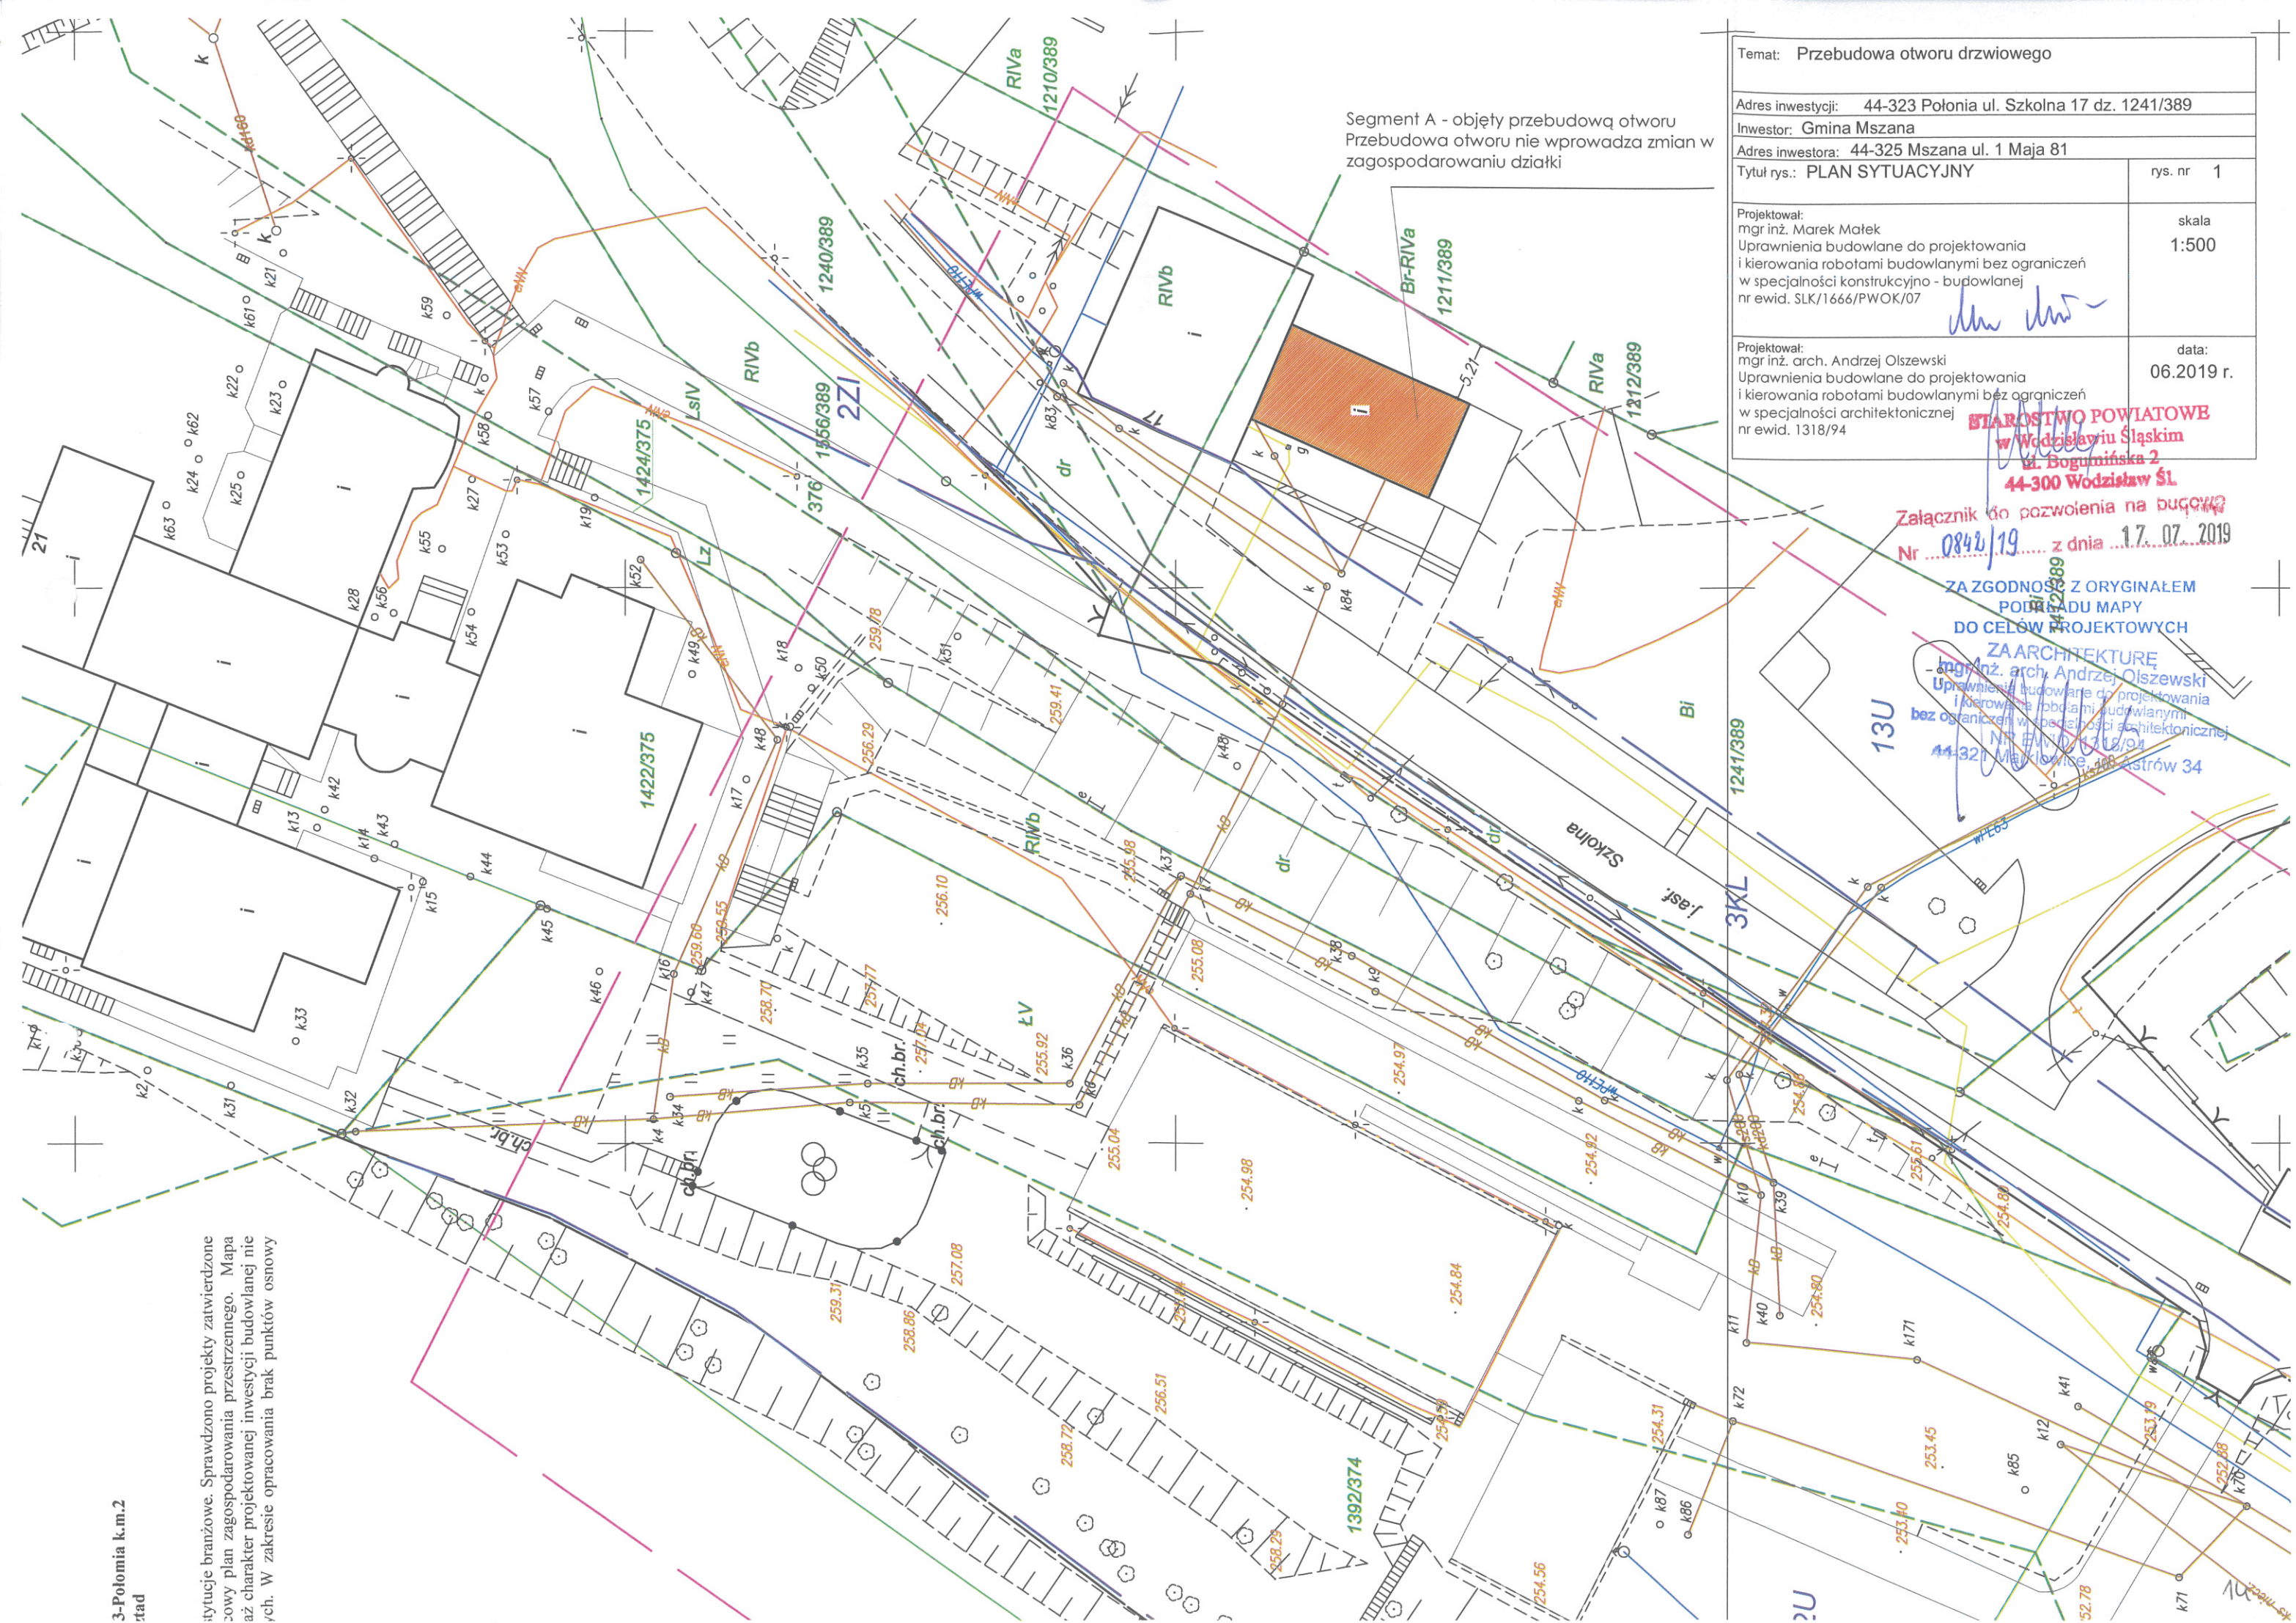


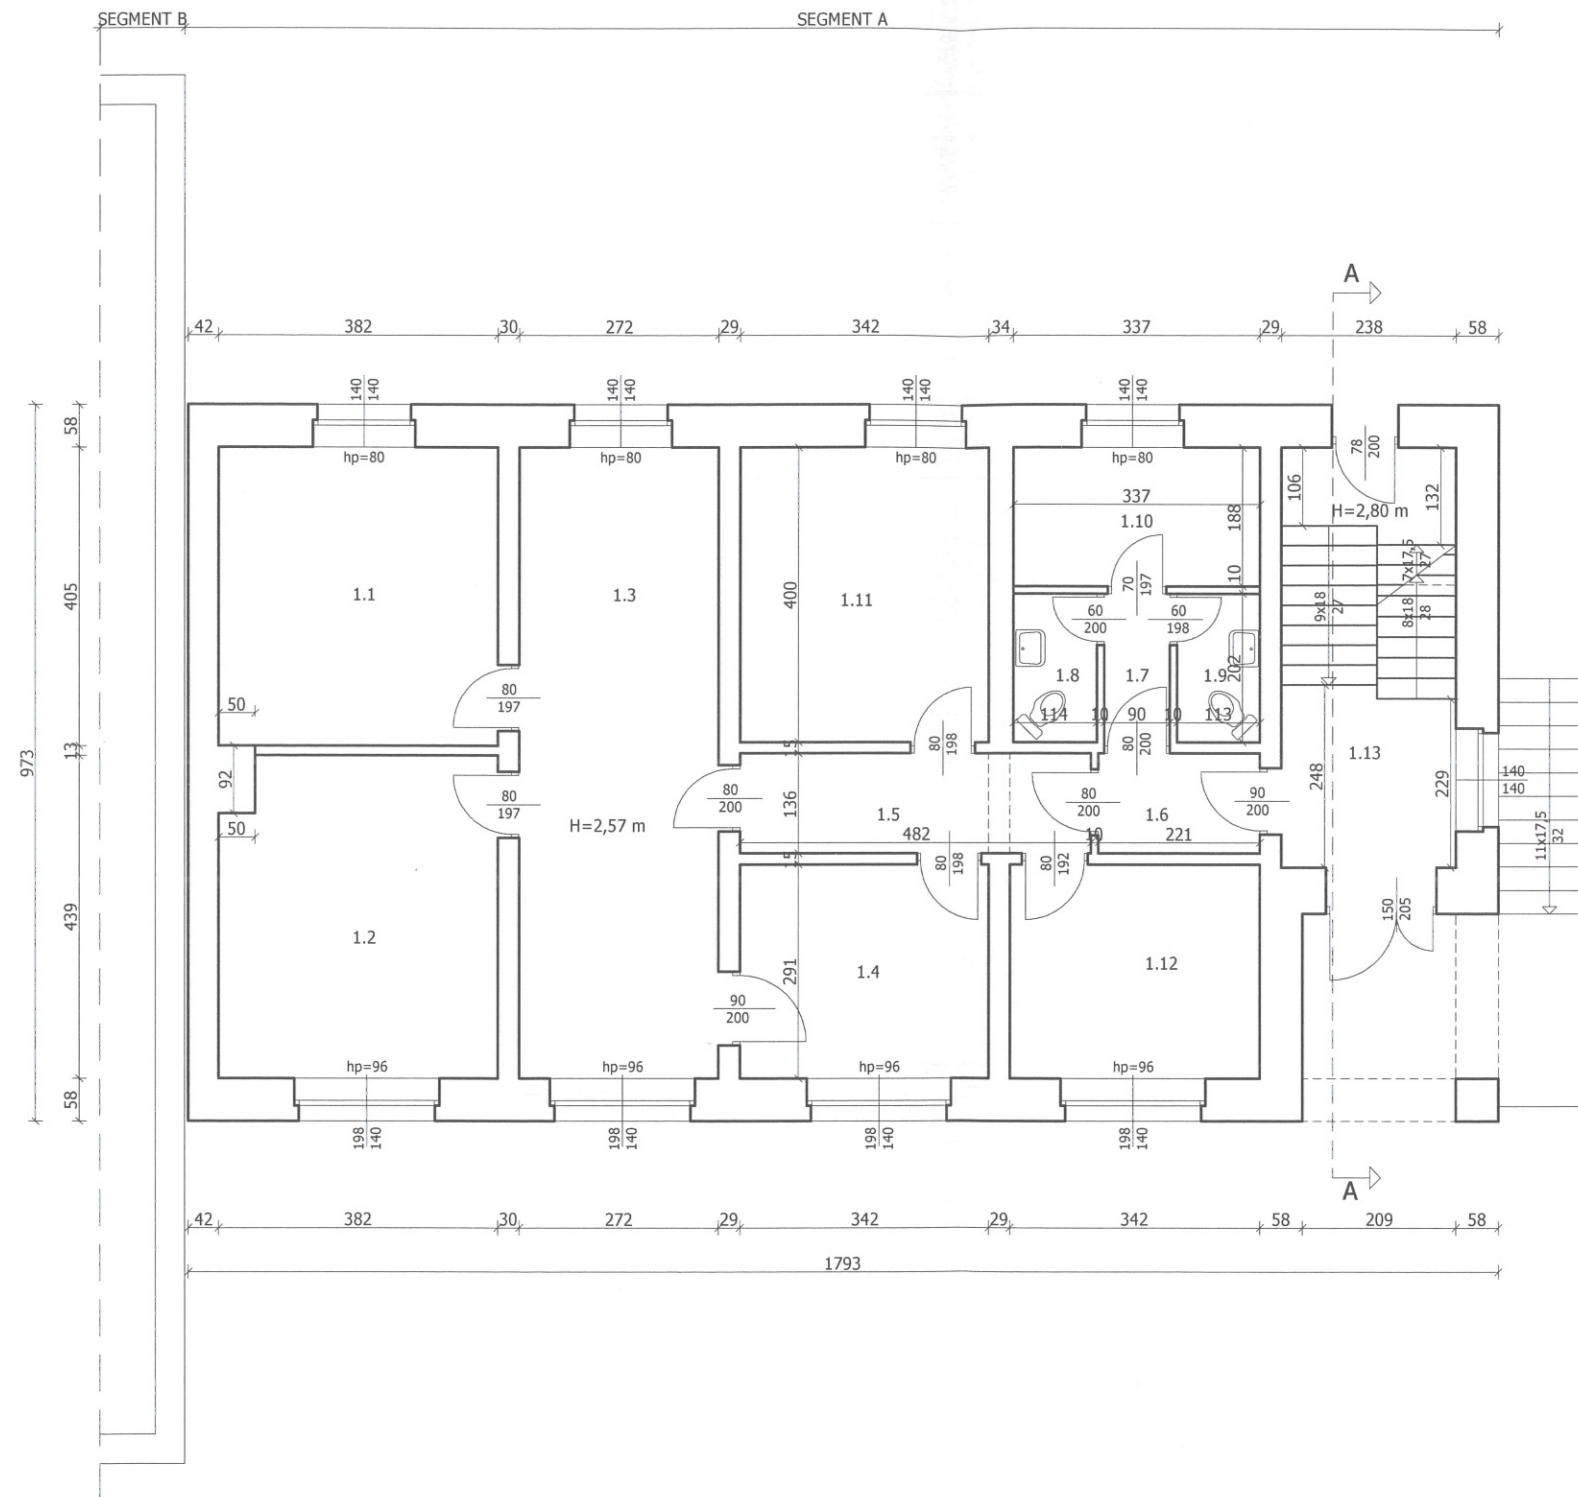


1.1	Pom. biblioteczne
15,88 m2	parkiet
1.2	Pom. biblioteczne
16,62 m2	parkiet
1.3	Pom. biblioteczne
23,17 m2	parkiet
1.4	Czytelnia
9,43 m2	parkiet
1.5	Korytarz
6,30 m2	lastryko
1.6	Korytarz
3,00 m2	lastryko
1.7	Korytarz
1,80 m2	plytki ceramiczne
1.8	WC
2,20 m2	plytki ceramiczne
1.9	WC
2,26 m2	plytki ceramiczne
1.10	Pom. socjalne
6,26 m2	plytki ceramiczne
1.11	Biuro
13,68 m2	parkiet
1.12	Biuro
9,95 m2	parkiet
1.13	Klatka schodowa
13,55 m2	lastryko

Temat: Przebudowa otworu drzwiowego	
Adres inwestycji: 44-323 Połonia ul. Szkolna 17 dz. 1241/389	
Inwestor: Gmina Mszana	
Adres inwestora: 44-325 Mszana ul. 1 Maja 81	
Tytuł rys.: RZUT PARTERU - stan istniejący	rys. nr 2
Projektował: mgr inż. Marek Matek Uprawnienia budowlane do projektowania i kierowania robotami budowlanymi bez ograniczeń w specjalności konstrukcyjno - budowlanej nr ewid. SLK/1666/PWOK/07	skala 1:100
Projektował: mgr inż. arch. Andrzej Olszewski Uprawnienia budowlane do projektowania i kierowania robotami budowlanymi bez ograniczeń w specjalności architektonicznej nr ewid. 1318/94	data: 06.2019 r.

STAROSTWO POWIATOWE
w Wodzisławiu Śląskim
ul. Bogumińska 2
44-300 Wodzisław Śl.

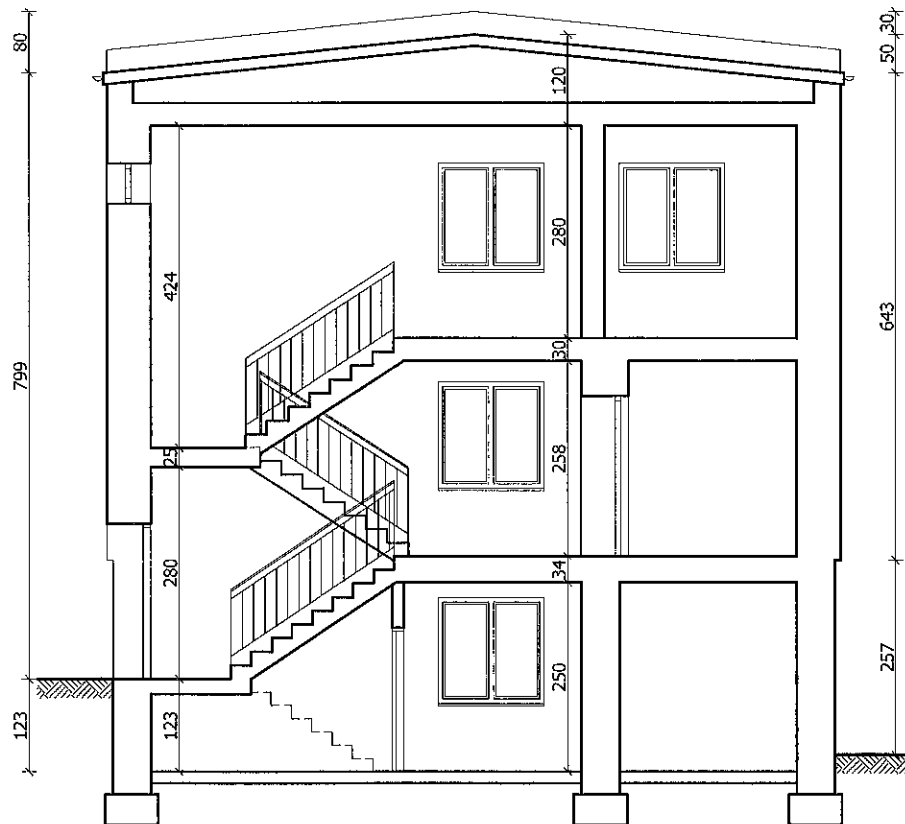


Temat: Przebudowa otworu drzwiowego	
Adres inwestycji: 44-323 Polonia ul. Szkolna 17 dz. 1241/389	
Inwestor: Gmina Mszana	
Adres inwestora: 44-325 Mszana ul. 1 Maja 81	
Tytuł rys.: PRZEKRÓJ A-A - stan istniejący	rys. nr 3
Projektował: mgr inż. Marek Matek Uprawnienia budowlane do projektowania i kierowania robotami budowlanymi bez ograniczeń w specjalności konstrukcyjno - budowlanej nr ewid. SLK/1666/PWOK/07	skala 1:100
Projektował: mgr inż. arch. Andrzej Olszewski Uprawnienia budowlane do projektowania i kierowania robotami budowlanymi bez ograniczeń w specjalności architektonicznej nr ewid. 1318/94	data: 06.2019 r.

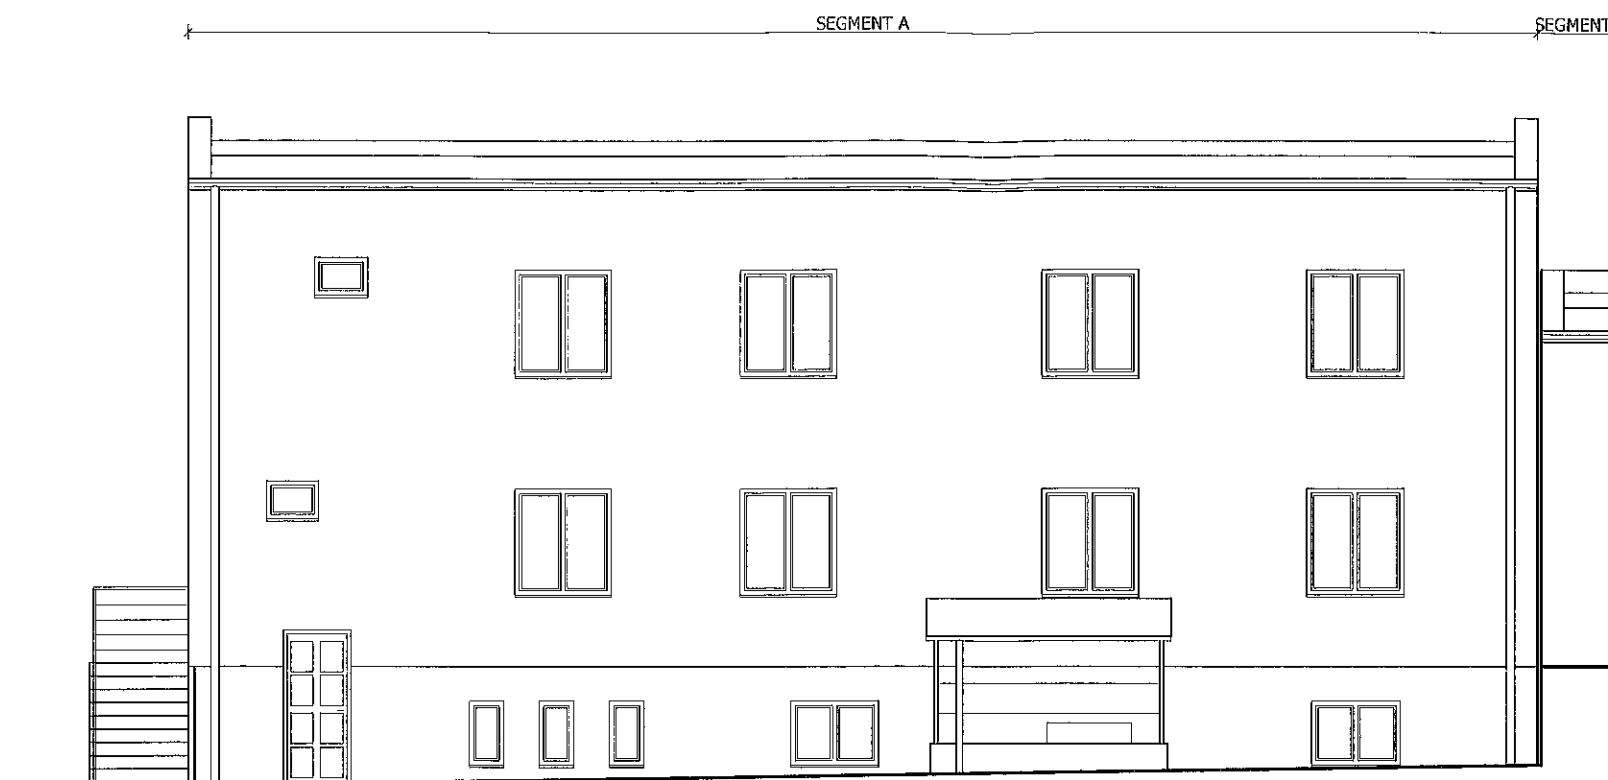

Temat: Przebudowa otworu drzwiowego	
Adres inwestycji: 44-323 Połonia ul. Szkolna 17 dz. 1241/389	
Inwestor: Gmina Mszana	
Adres inwestora: 44-325 Mszana ul. 1 Maja 81	
Tytuł rys.: ELEWACJA WSCHODNIA - stan istniejący	rys. nr 4
Projektował: mgr inż. Marek Małek Uprawnienia budowlane do projektowania i kierowania robotami budowlanymi bez ograniczeń w specjalności konstrukcyjno - budowlanej nr ewid. SLK/1666/PWOK/07	skala 1:100
Projektował: mgr inż. arch. Andrzej Olszewski Uprawnienia budowlane do projektowania i kierowania robotami budowlanymi bez ograniczeń w specjalności architektonicznej nr ewid. 1318/94	data: 06.2019 r.

**STAROSTWO POWIATOWE
w Wodzisławiu Śląskim
ul. Bogumińska 2
44-300 Wodzisław Śl.**

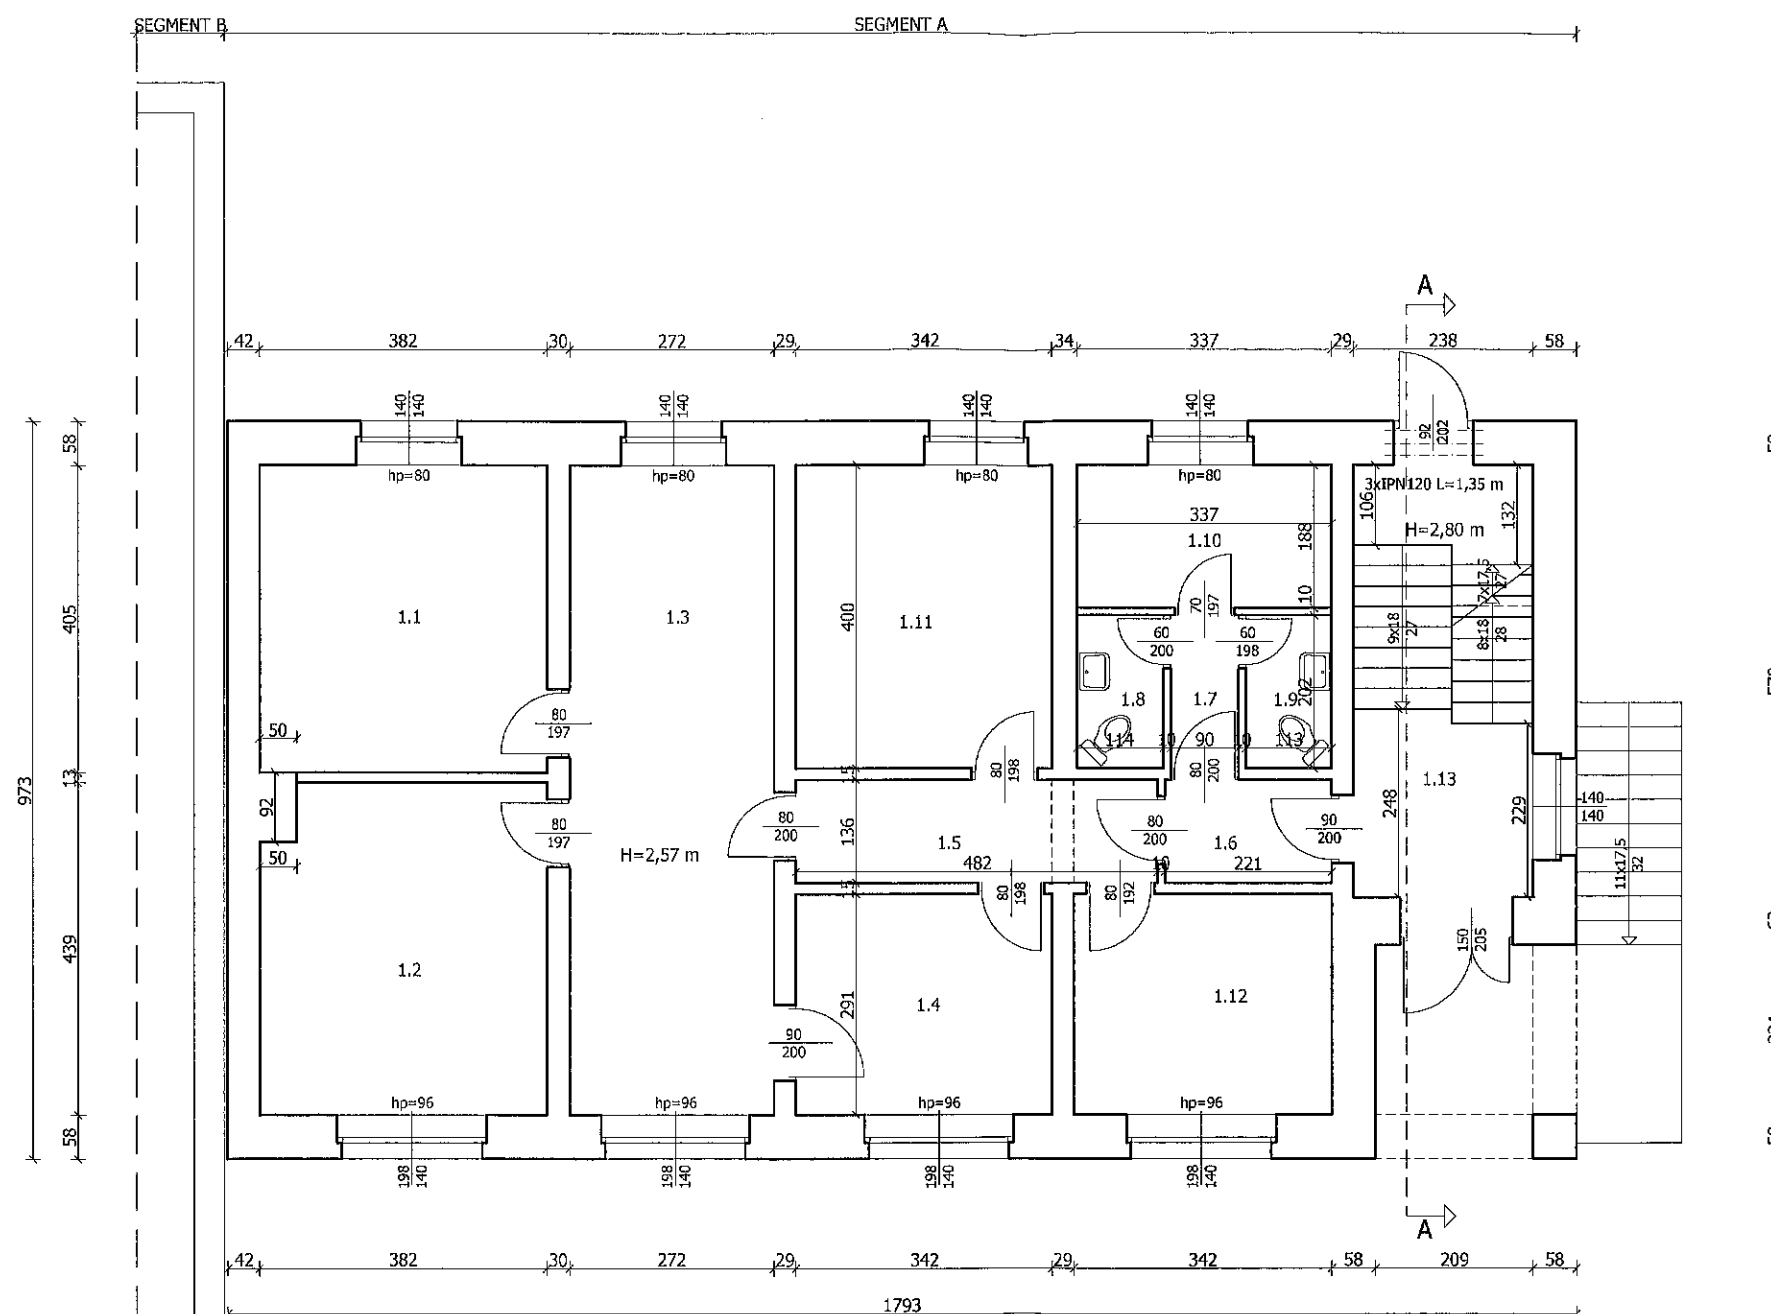

1.1	Pom. biblioteczne
15,88 m ²	parkiet
1.2	Pom. biblioteczne
16,62 m ²	parkiet
1.3	Pom. biblioteczne
23,17 m ²	parkiet
1.4	Czytelnia
9,43 m ²	parkiet
1.5	Korytarz
6,30 m ²	lastryko
1.6	Korytarz
3,00 m ²	lastryko
1.7	Korytarz
1,80 m ²	plytki ceramiczne
1.8	WC
2,20 m ²	plytki ceramiczne
1.9	WC
2,26 m ²	plytki ceramiczne
1.10	Pom. socjalne
6,26 m ²	plytki ceramiczne
1.11	Biuro
13,68 m ²	parkiet
1.12	Biuro
9,95 m ²	parkiet
1.13	Klatka schodowa
13,55 m ²	lastryko

Temat: Przebudowa otworu drzwiowego	
Adres inwestycji: 44-323 Polonia ul. Szkolna 17 dz. 1241/389	
Inwestor: Gmina Mszana	
Adres inwestora: 44-325 Mszana ul. 1 Maja 81	
Tytuł rys.: RZUT PARTERU	rys. nr 45
Projektował: mgr inż. Marek Marek Uprawnienia budowlane do projektowania i kierowania robotami budowlanymi bez ograniczeń w specjalności konstrukcyjno - budowlanej nr ewid. SLK/1666/PWOK/07	skala 1:100
Projektował: mgr inż. arch. Andrzej Olszewski Uprawnienia budowlane do projektowania i kierowania robotami budowlanymi bez ograniczeń w specjalności architektonicznej nr ewid. 1318/94	data: 06.2019 r.



Temat: Przebudowa otworu drzwiowego

Adres inwestycji: 44-323 Połonia ul. Szkolna 17 dz. 1241/389

Inwestor: Gmina Mszana

Adres inwestora: 44-325 Mszana ul. 1 Maja 81

Tytuł rys.: PRZEKRÓJ A-A


rys. nr 6

Projektował:
mgr inż. Marek Matek
Uprawnienia budowlane do projektowania
i kierowania robotami budowlanymi bez ograniczeń
w specjalności konstrukcyjno - budowlanej
nr ewid. SLK/1666/PWOK/07

skala
1:100

Projektował:
mgr inż. arch. Andrzej Olszewski
Uprawnienia budowlane do projektowania
i kierowania robotami budowlanymi bez ograniczeń
w specjalności architektonicznej
nr ewid. 1318/94

data:
06.2019 r.

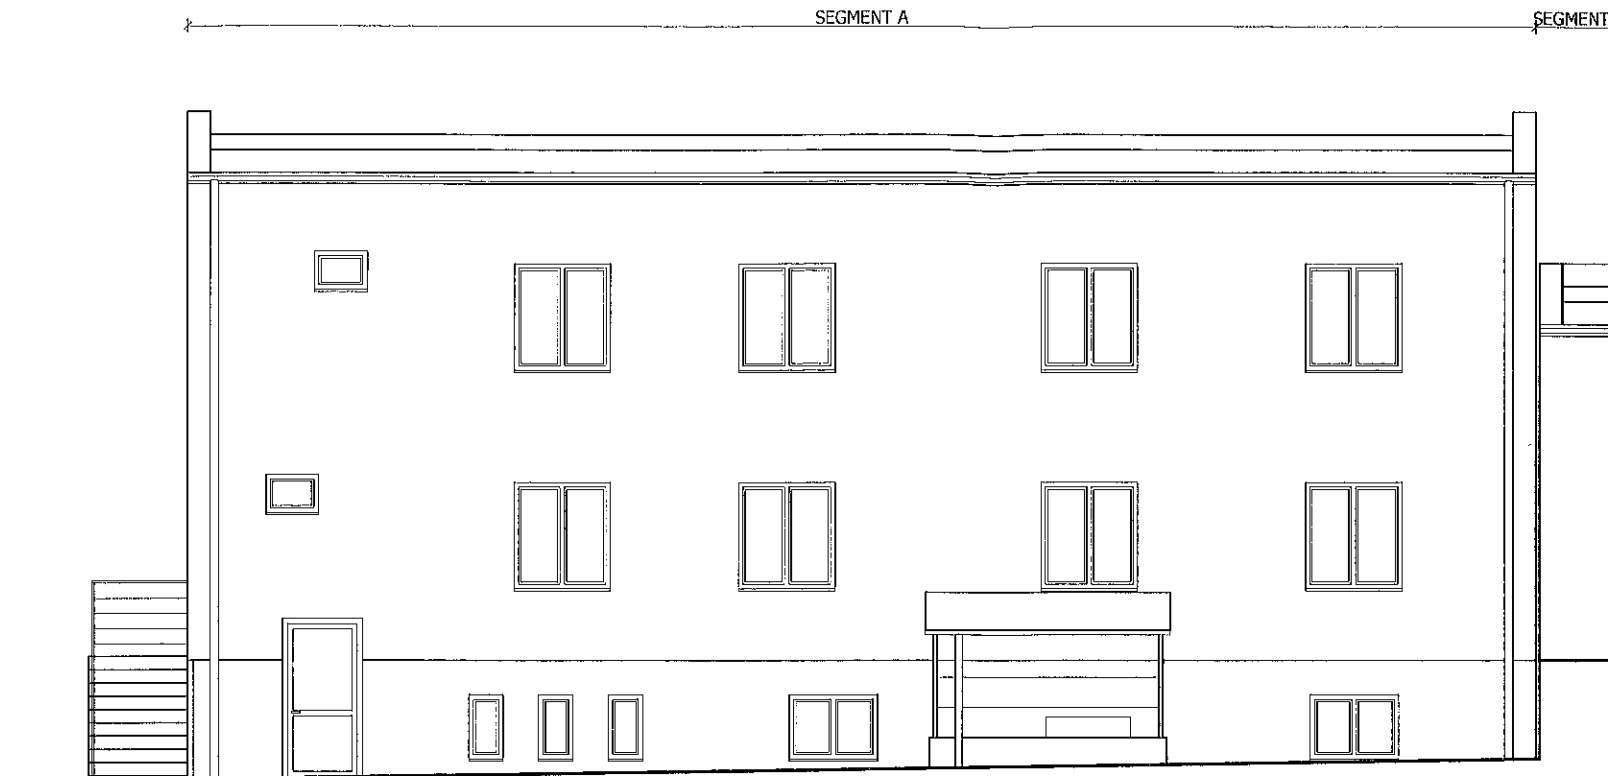

Temat: Przebudowa otworu drzwiowego	
Adres inwestycji: 44-323 Polonia ul. Szkolna 17 dz. 1241/389	
Inwestor: Gmina Mszana	
Adres inwestora: 44-325 Mszana ul. 1 Maja 81	
Tytuł rys.: ELEWACJA WSCHODNIA	rys. nr 7
Projektował: mgr inż. Marek Matek Uprawnienia budowlane do projektowania i kierowania robotami budowlanymi bez ograniczeń w specjalności konstrukcyjno - budowlanej nr ewid. SLK/1666/PWOK/07	skala 1:100
Projektował: mgr inż. arch. Andrzej Olszewski Uprawnienia budowlane do projektowania i kierowania robotami budowlanymi bez ograniczeń w specjalności architektonicznej nr ewid. 1318/94	data: 06.2019 r.