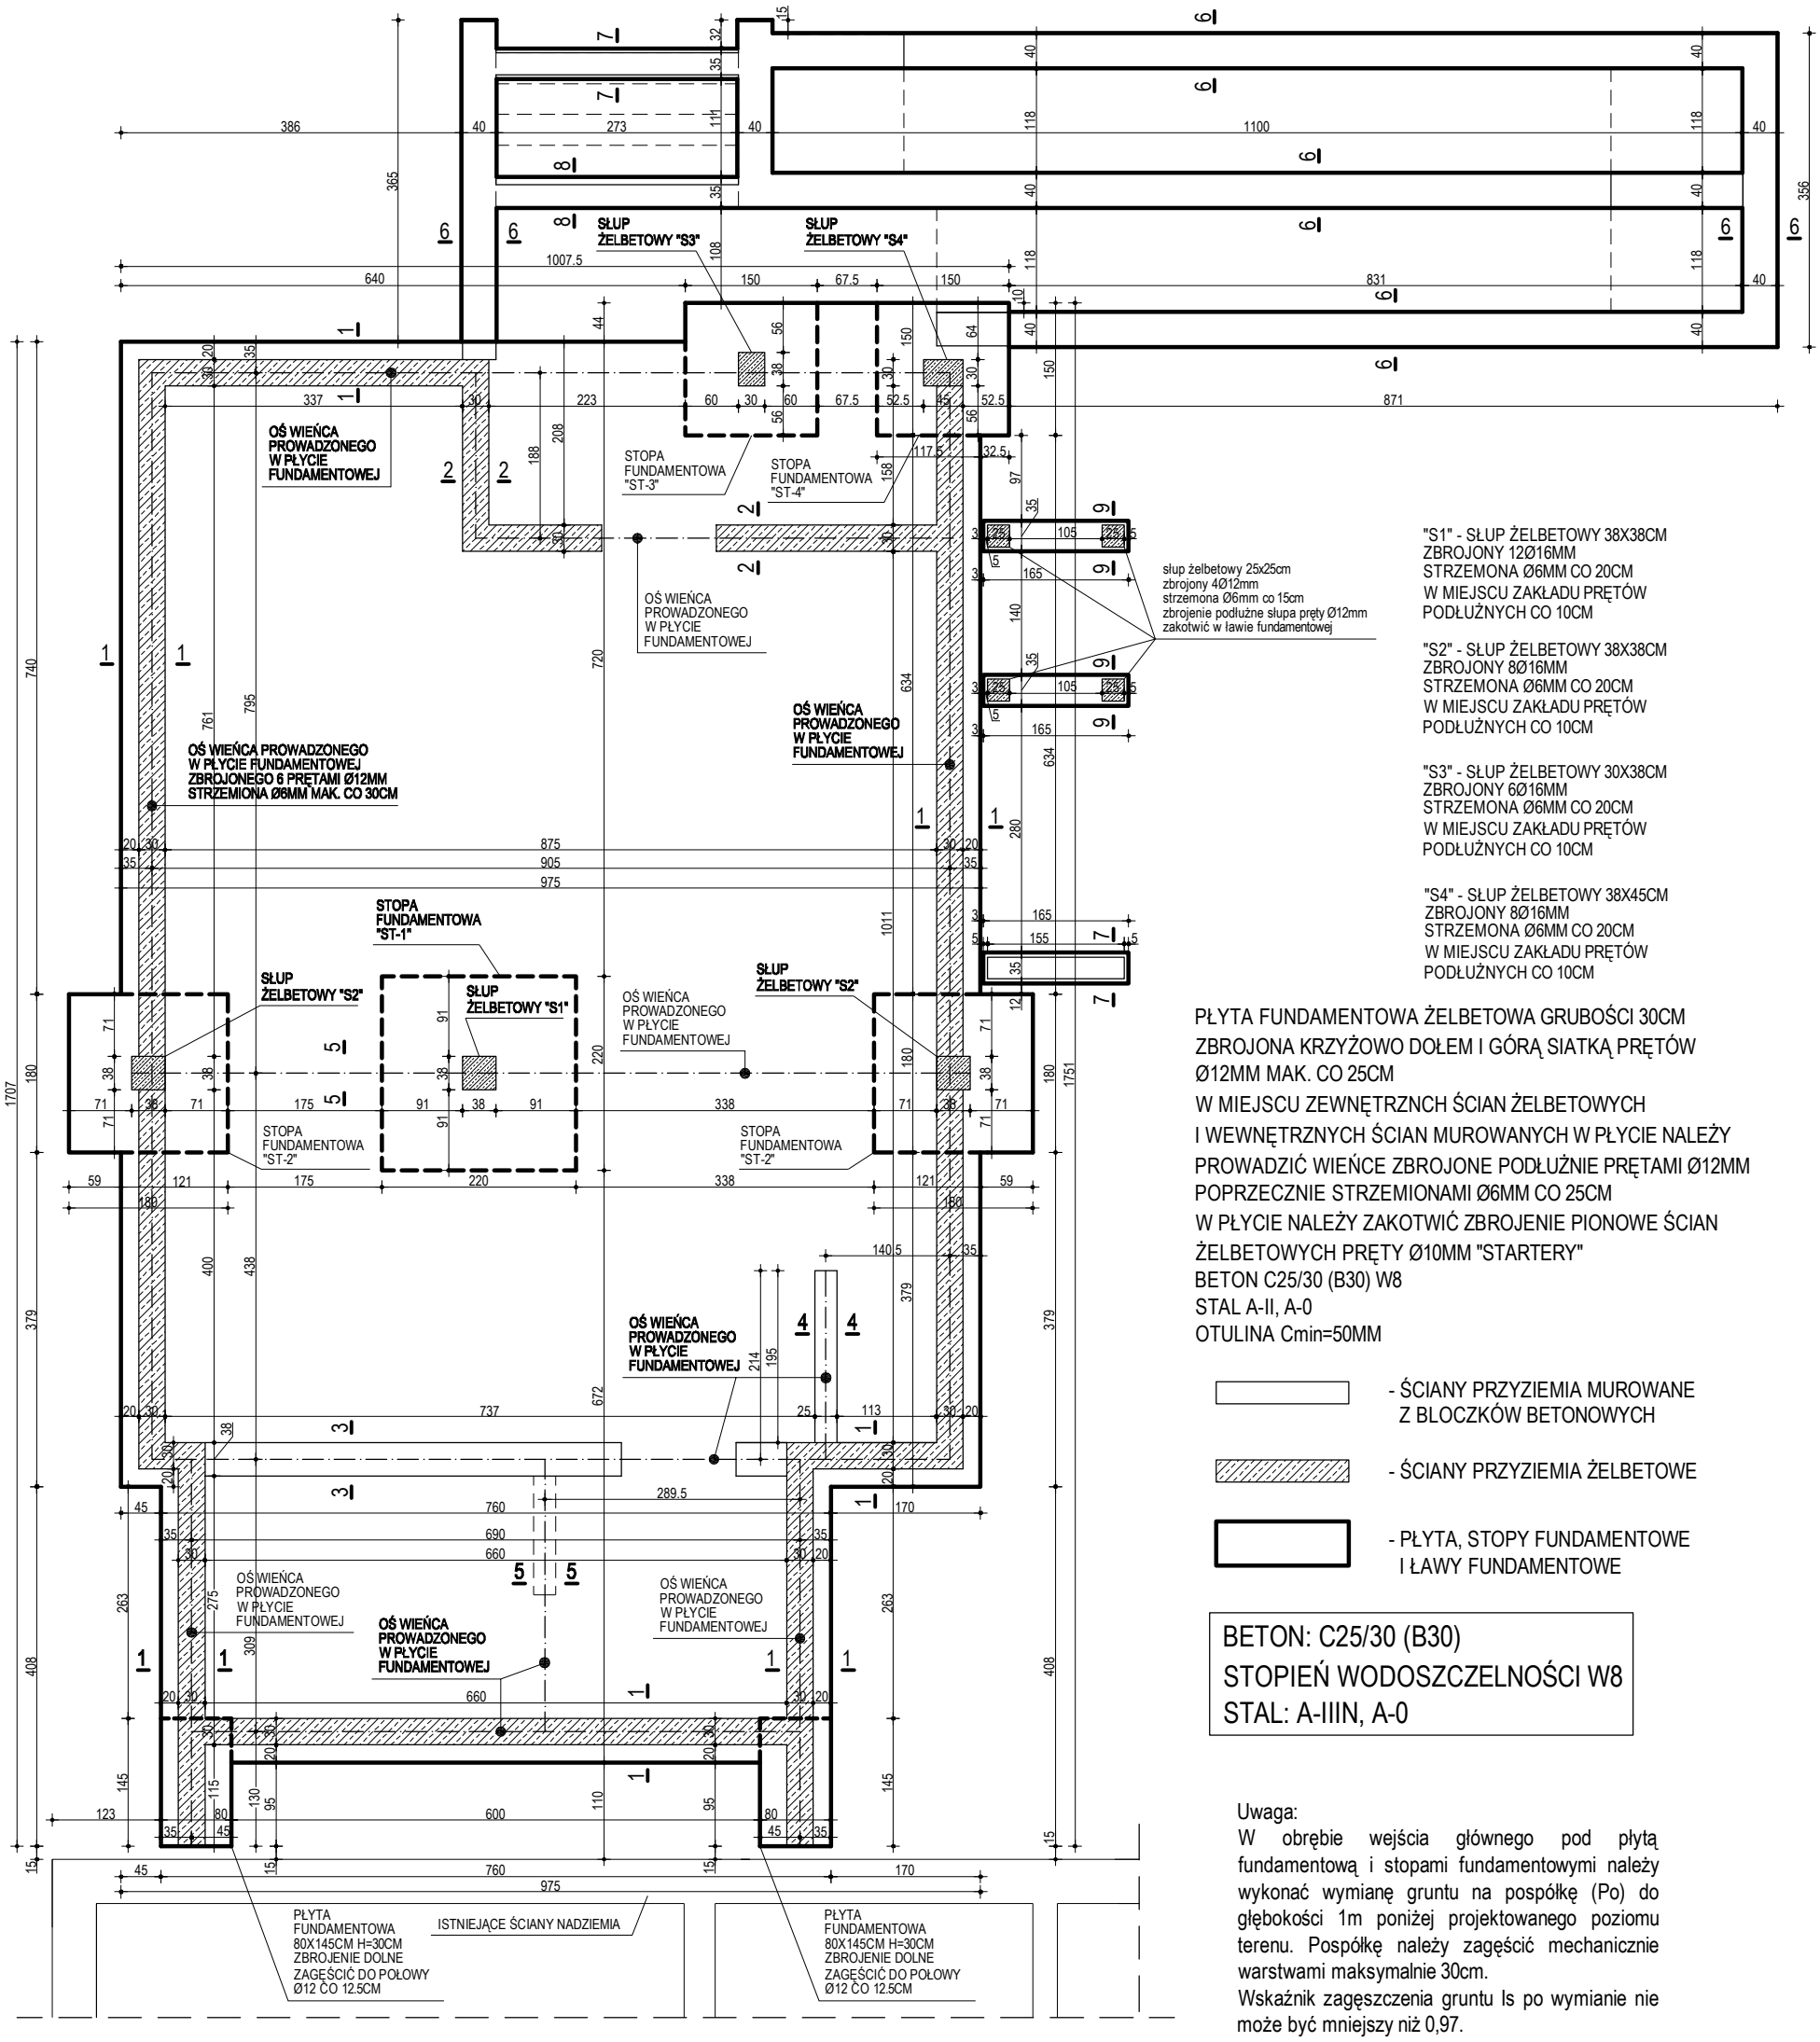


"S1" - SŁUP ŻELBETOWY 38X38CM
ZBROJONY 12Ø16MM
STRZEMONA Ø6MM CO 20CM
W MIEJSCU ZAKŁADU PRĘTÓW
PODŁUŻNYCH CO 10CM

"S2" - SŁUP ŻELBETOWY 38X38CM
ZBROJONY 8Ø16MM
STRZEMONA Ø6MM CO 20CM
W MIEJSCU ZAKŁADU PRĘTÓW
PODŁUŻNYCH CO 10CM

"S3" - SŁUP ŻELBETOWY 30X38CM
ZBROJONY 6Ø16MM
STRZEMONA Ø6MM CO 20CM
W MIEJSCU ZAKŁADU PRĘTÓW
PODŁUŻNYCH CO 10CM

"S4" - SŁUP ŻELBETOWY 38X45CM
ZBROJONY 8Ø16MM
STRZEMONA Ø6MM CO 20CM
W MIEJSCU ZAKŁADU PRĘTÓW
PODŁUŻNYCH CO 10CM

PŁYTA FUNDAMENTOWA ŻELBETOWA GRUBOŚCI 30CM
ZBROJONA KRZYŻOWO DOŁEM I GÓRĄ SIATKĄ PRĘTÓW
Ø12MM MAK. CO 25CM
W MIEJSCU ZEWNĘTRZNCH ŚCIAN ŻELBETOWYCH
I WEWNĘTRZNYCH ŚCIAN MUROWANYCH W PŁYCIE NALEŻY
PROWADZIĆ WIEŃCE ZBROJONE PODŁUŻNIE PRĘTAMI Ø12MM
POPRZECZNIE STRZEMIONAMI Ø6MM CO 25CM
W PŁYCIE NALEŻY ZAKOTWIĆ ZBROJENIE PIONOWE ŚCIAN
ŻELBETOWYCH PRĘTY Ø10MM "STARTERY"
BETON C25/30 (B30) W8
STAL A-II, A-0
OTULINA Cmin=50MM

- ŚCIANY PRZYZIEMIA MUROWANE Z BLOCZKÓW BETONOWYCH

- ŚCIANY PRZYZIEMIA ŻELBETOWE

- PŁYTA, STOPY FUNDAMENTOWE I ŁAWY FUNDAMENTOWE


BETON: C25/30 (B30)
STOPIEŃ WODOSZCZELNOŚCI W8
STAL: A-IIIN, A-0

Uwaga:
W obrębie wejścia głównego pod płytą fundamentową i stopami fundamentowymi należy wykonać wymianę gruntu na pospółkę (Po) do głębokości 1m poniżej projektowanego poziomu terenu. Pospółkę należy zagęścić mechanicznie warstwami maksymalnie 30cm.
Wskaźnik zagęszczenia gruntu Is po wymianie nie może być mniejszy niż 0,97.

W przypadku zaistnienia warunków odmiennych od założonych np.:

- fundamenty istniejące posadowione na innym poziomie niż projektowany poziom posadowienia płyty fundamentowej,
- w poziomie posadowienia zalegać będą inne grunty niż wskazane w dokumentacji geotechnicznej itp., należy niezwłocznie skontaktować się z projektantem.

DATA	SKALA	NR RYS.	ZESPÓŁ PROJEKTOWY:	TYTUŁ RYS:	
01.2018	1:80		mgr inż. arch. KSENIA HELIS UPR. BUD. NR 617/01 KT	RZUT FUNDAMENTÓW	CENTRBUD centrum inwestycji budowlanych
			mgr inż. arch. ADAM MATLOCH	ADRES INWESTYCJI: MIEJSCOWOŚĆ: MSZANA; JEDN. EWID.: 241509_2-MSZANA; OBRĘB EWID.:241509_2.0002-MSZANA K.M.3 ; DZIAŁKI NR 2204/207, 2210/207, 2222/207, 2251/207, 2747/207 PRZY UL. 1 MAJA.	
			mgr inż. BOGDAN HELIS UPR. BUD. NR. 418/01 KT	INWESTOR: GMINA MSZANA UL. 1 MAJA 81, 44-325 MSZANA	
			inż. ADAM RYCHLIK	TEMAT OPRACOWANIA: **ROZBUDOWA BUDYNKU O DWA ODDZIAŁY PRZEDSZKOLNE ORAZ SALĘ WIELOFUNKCYJNĄ W OBIEKCIE WIELOFUNKCYJNYM PRZY UL. 1 MAJA 81 W MSZANIE**	
			mgr inż. ADAM MITKO		

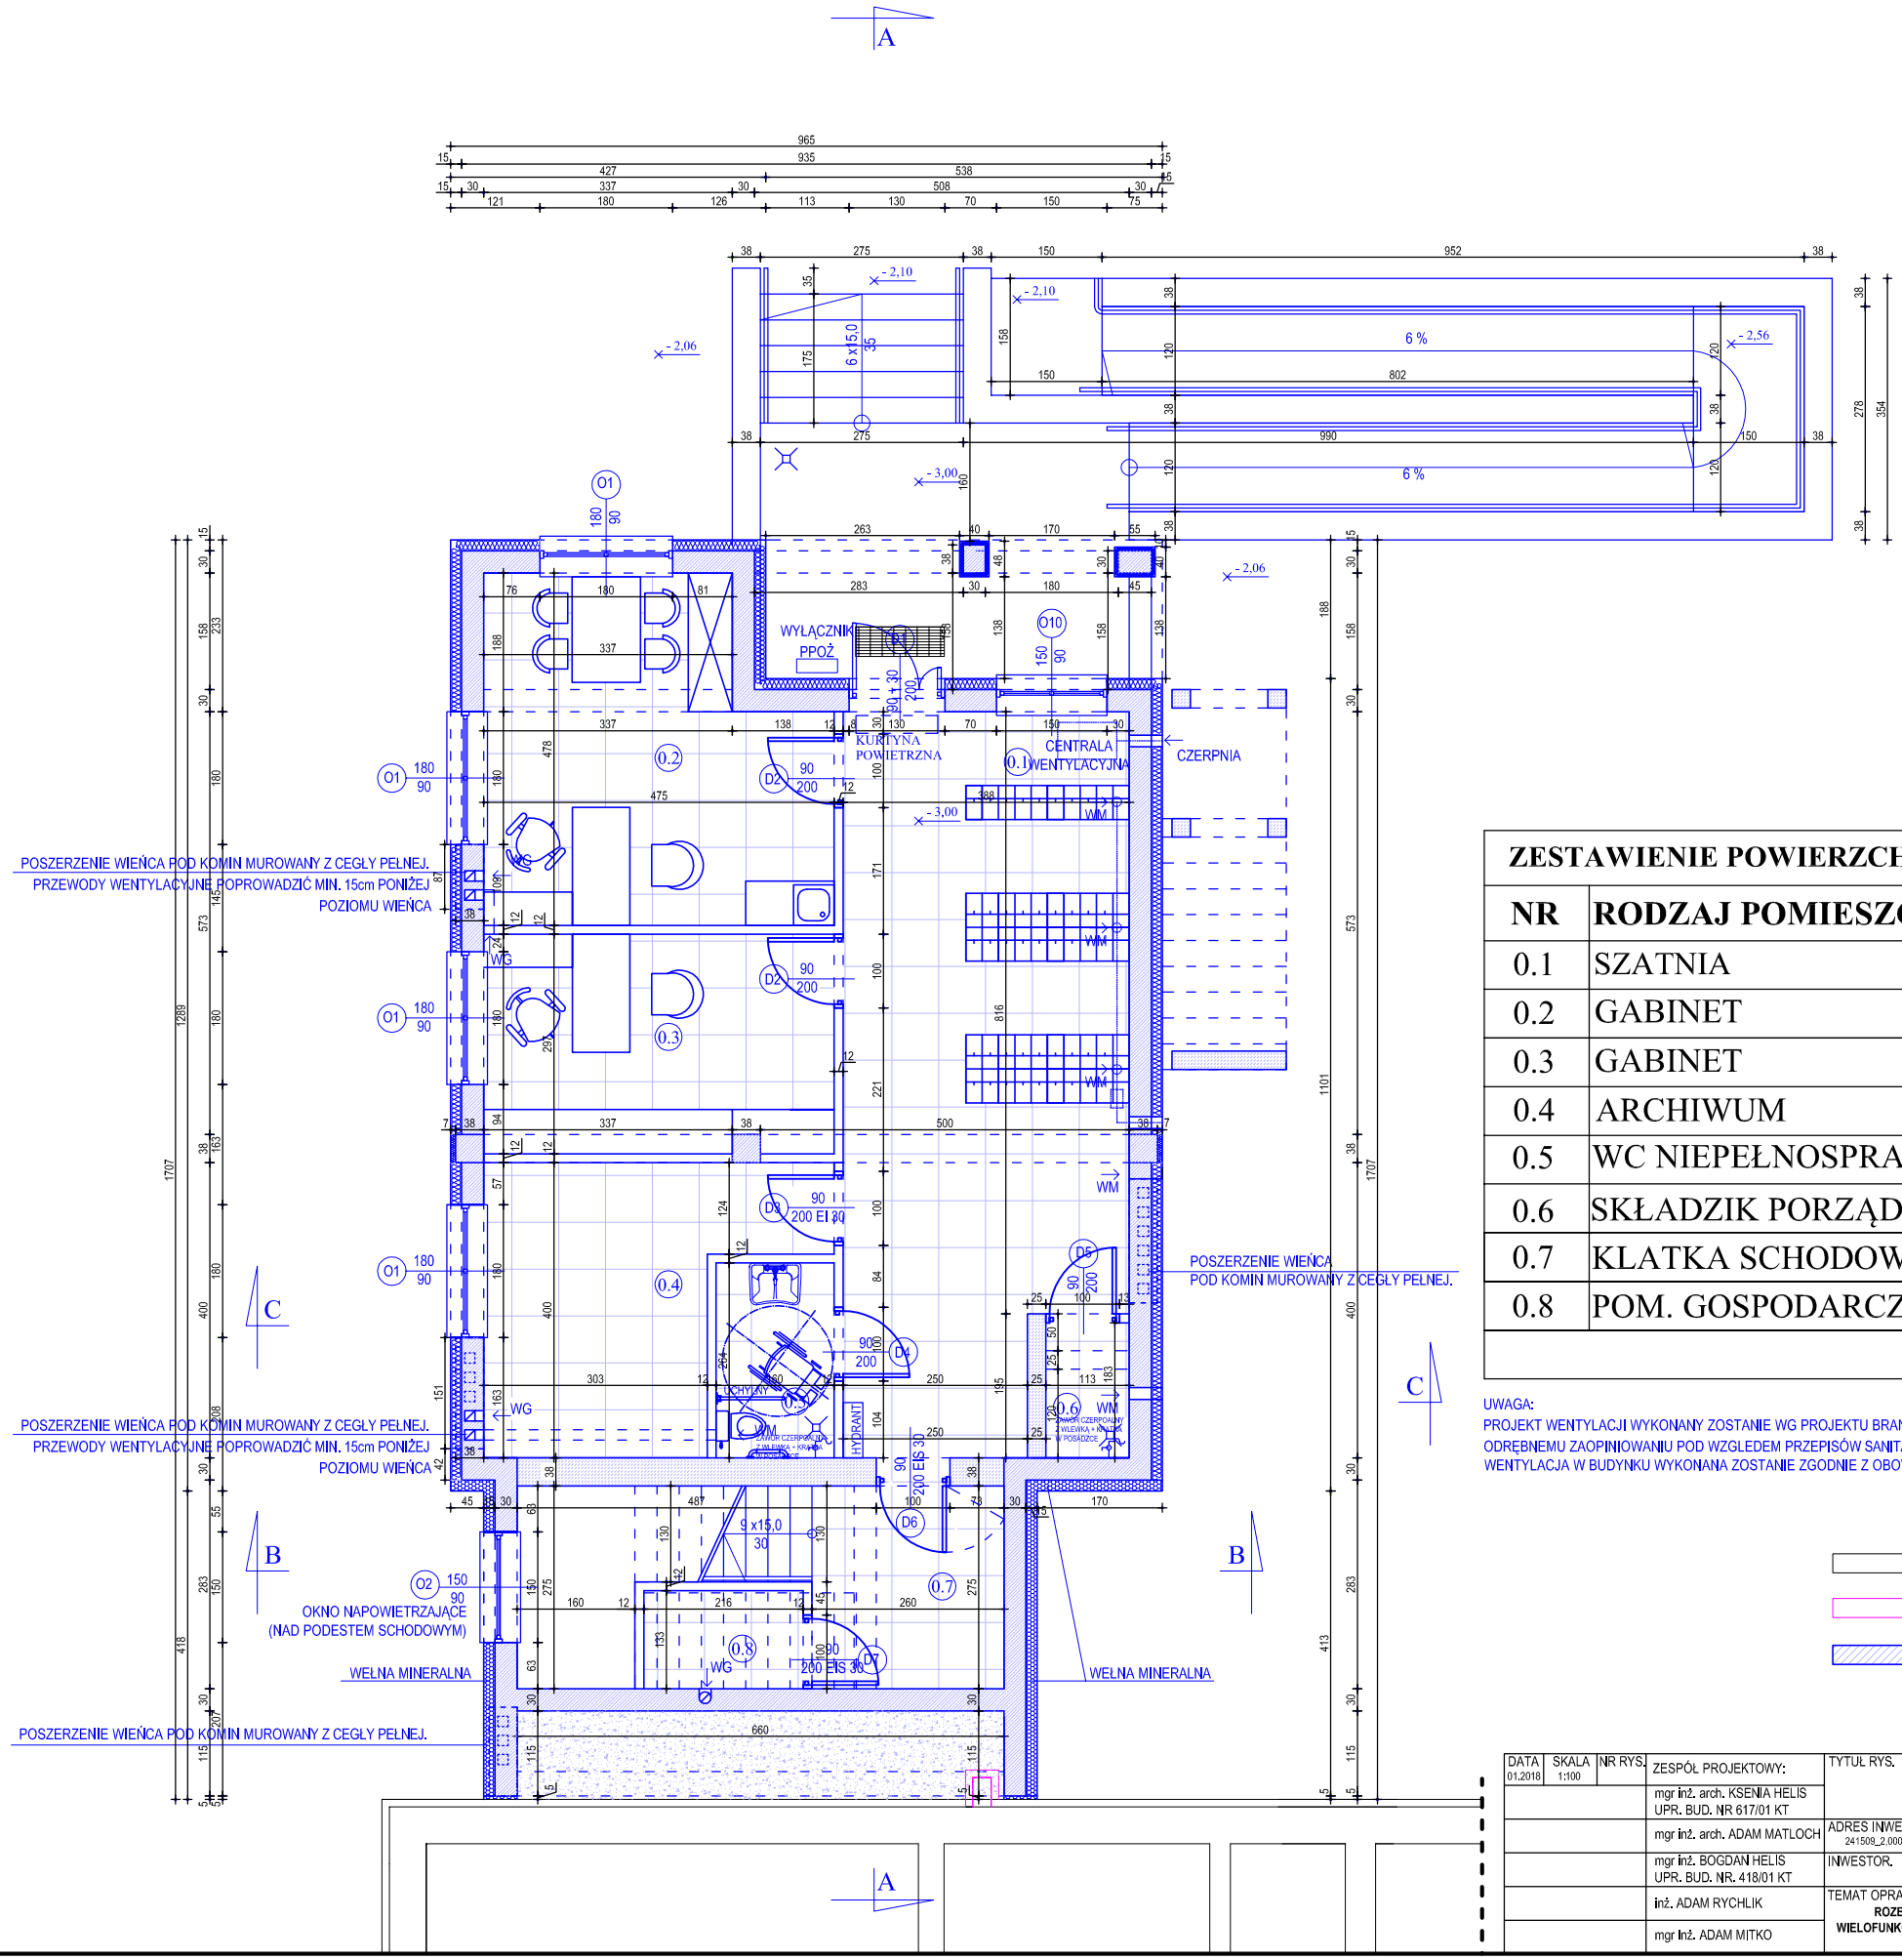

ZESTAWIENIE POWIERZCHNI			
NR	**RODZAJ POMIESZCZENIA**	**POW. UŻYTKOWA**	**POW. NETTO- m2**
0.1	SZATNIA	36,53 m2	36,53 m2
0.2	GABINET	20,08 m2	20,08 m2
0.3	GABINET	14,03 m2	14,03 m2
0.4	ARCHIWUM	14,25 m2	14,25 m2
0.5	WC NIEPEŁNOSPRAWNYCH	4,22 m2	4,22 m2
0.6	SKŁADZIK PORZĄDKOWY	2,06 m2	2,06 m2
0.7	KLATKA SCHODOWA	———	10,63 m2
0.8	POM. GOSPODARCZE	2,87 m2	2,87 m2
	RAZEM:	94,04m2	104,67m2

UWAGA:
PROJEKT WENTYLACJI WYKONANY ZOSTANIE WG PROJEKTU BRANŻOWEGO I STANOWI ODRĘBNE OPRACOWANIE I PODLEGA ODRĘBNEMU ZAOPINIOWANIU POD WZGLEDEM PRZEPISÓW SANITARNOEPIDEMIOLOGICZNYCH.
WENTYLACJA W BUDYNKU WYKONANA ZOSTANIE ZGODNIE Z OBOWIĄZUJĄCYMI WARUNKAMI TECHNICZNYMI ORAZ PN.

ŚCIANY ISTNIEJĄCE
ŚCIANY DO ROZBIÓRKI
ŚCIANY NOWOPROJEKTOWANE

DATA	SKALA	NR RYS.
01.2018	1:100	

ZESPÓŁ PROJEKTOWY:	
mgr inż. arch. KSENIA HELIS UPR. BUD. NR 617/01 KT	
mgr inż. arch. ADAM MATLOCH	
mgr inż. BOGDAN HELIS UPR. BUD. NR. 418/01 KT	
inż. ADAM RYCHLIK	
mgr inż. ADAM MITKO	


TYTUŁ RYS.
RZUT PRZYZIEMIA

CENTRBUD centrum inwestycji budowlanych

ADRES INWESTYCJI. MIEJSCOWOŚĆ: MSZANA; JEDN. EWID.: 241509_2-MSZANA; OBRĘB EWID.: 241509_2.0002-MSZANA K.M.3 ; DZIAŁKI NR 2204/207, 2210/207, 2222/207, 2251/207 I 2747/207 PRZY UL. 1 MAJA.

INWESTOR. GMINA MSZANA
UL. 1 MAJA 81 44-325 MSZANA

TEMAT OPRACOWANIA
ROZBUDOWA BUDYNKU O DWA ODDZIAŁY PRZEDSZKOLNE ORAZ SALĘ WIELOFUNKCYJNĄ W OBIEKCIE WIELOFUNKCYJNYM PRZY UL. 1 MAJA 81 W MSZANIE.

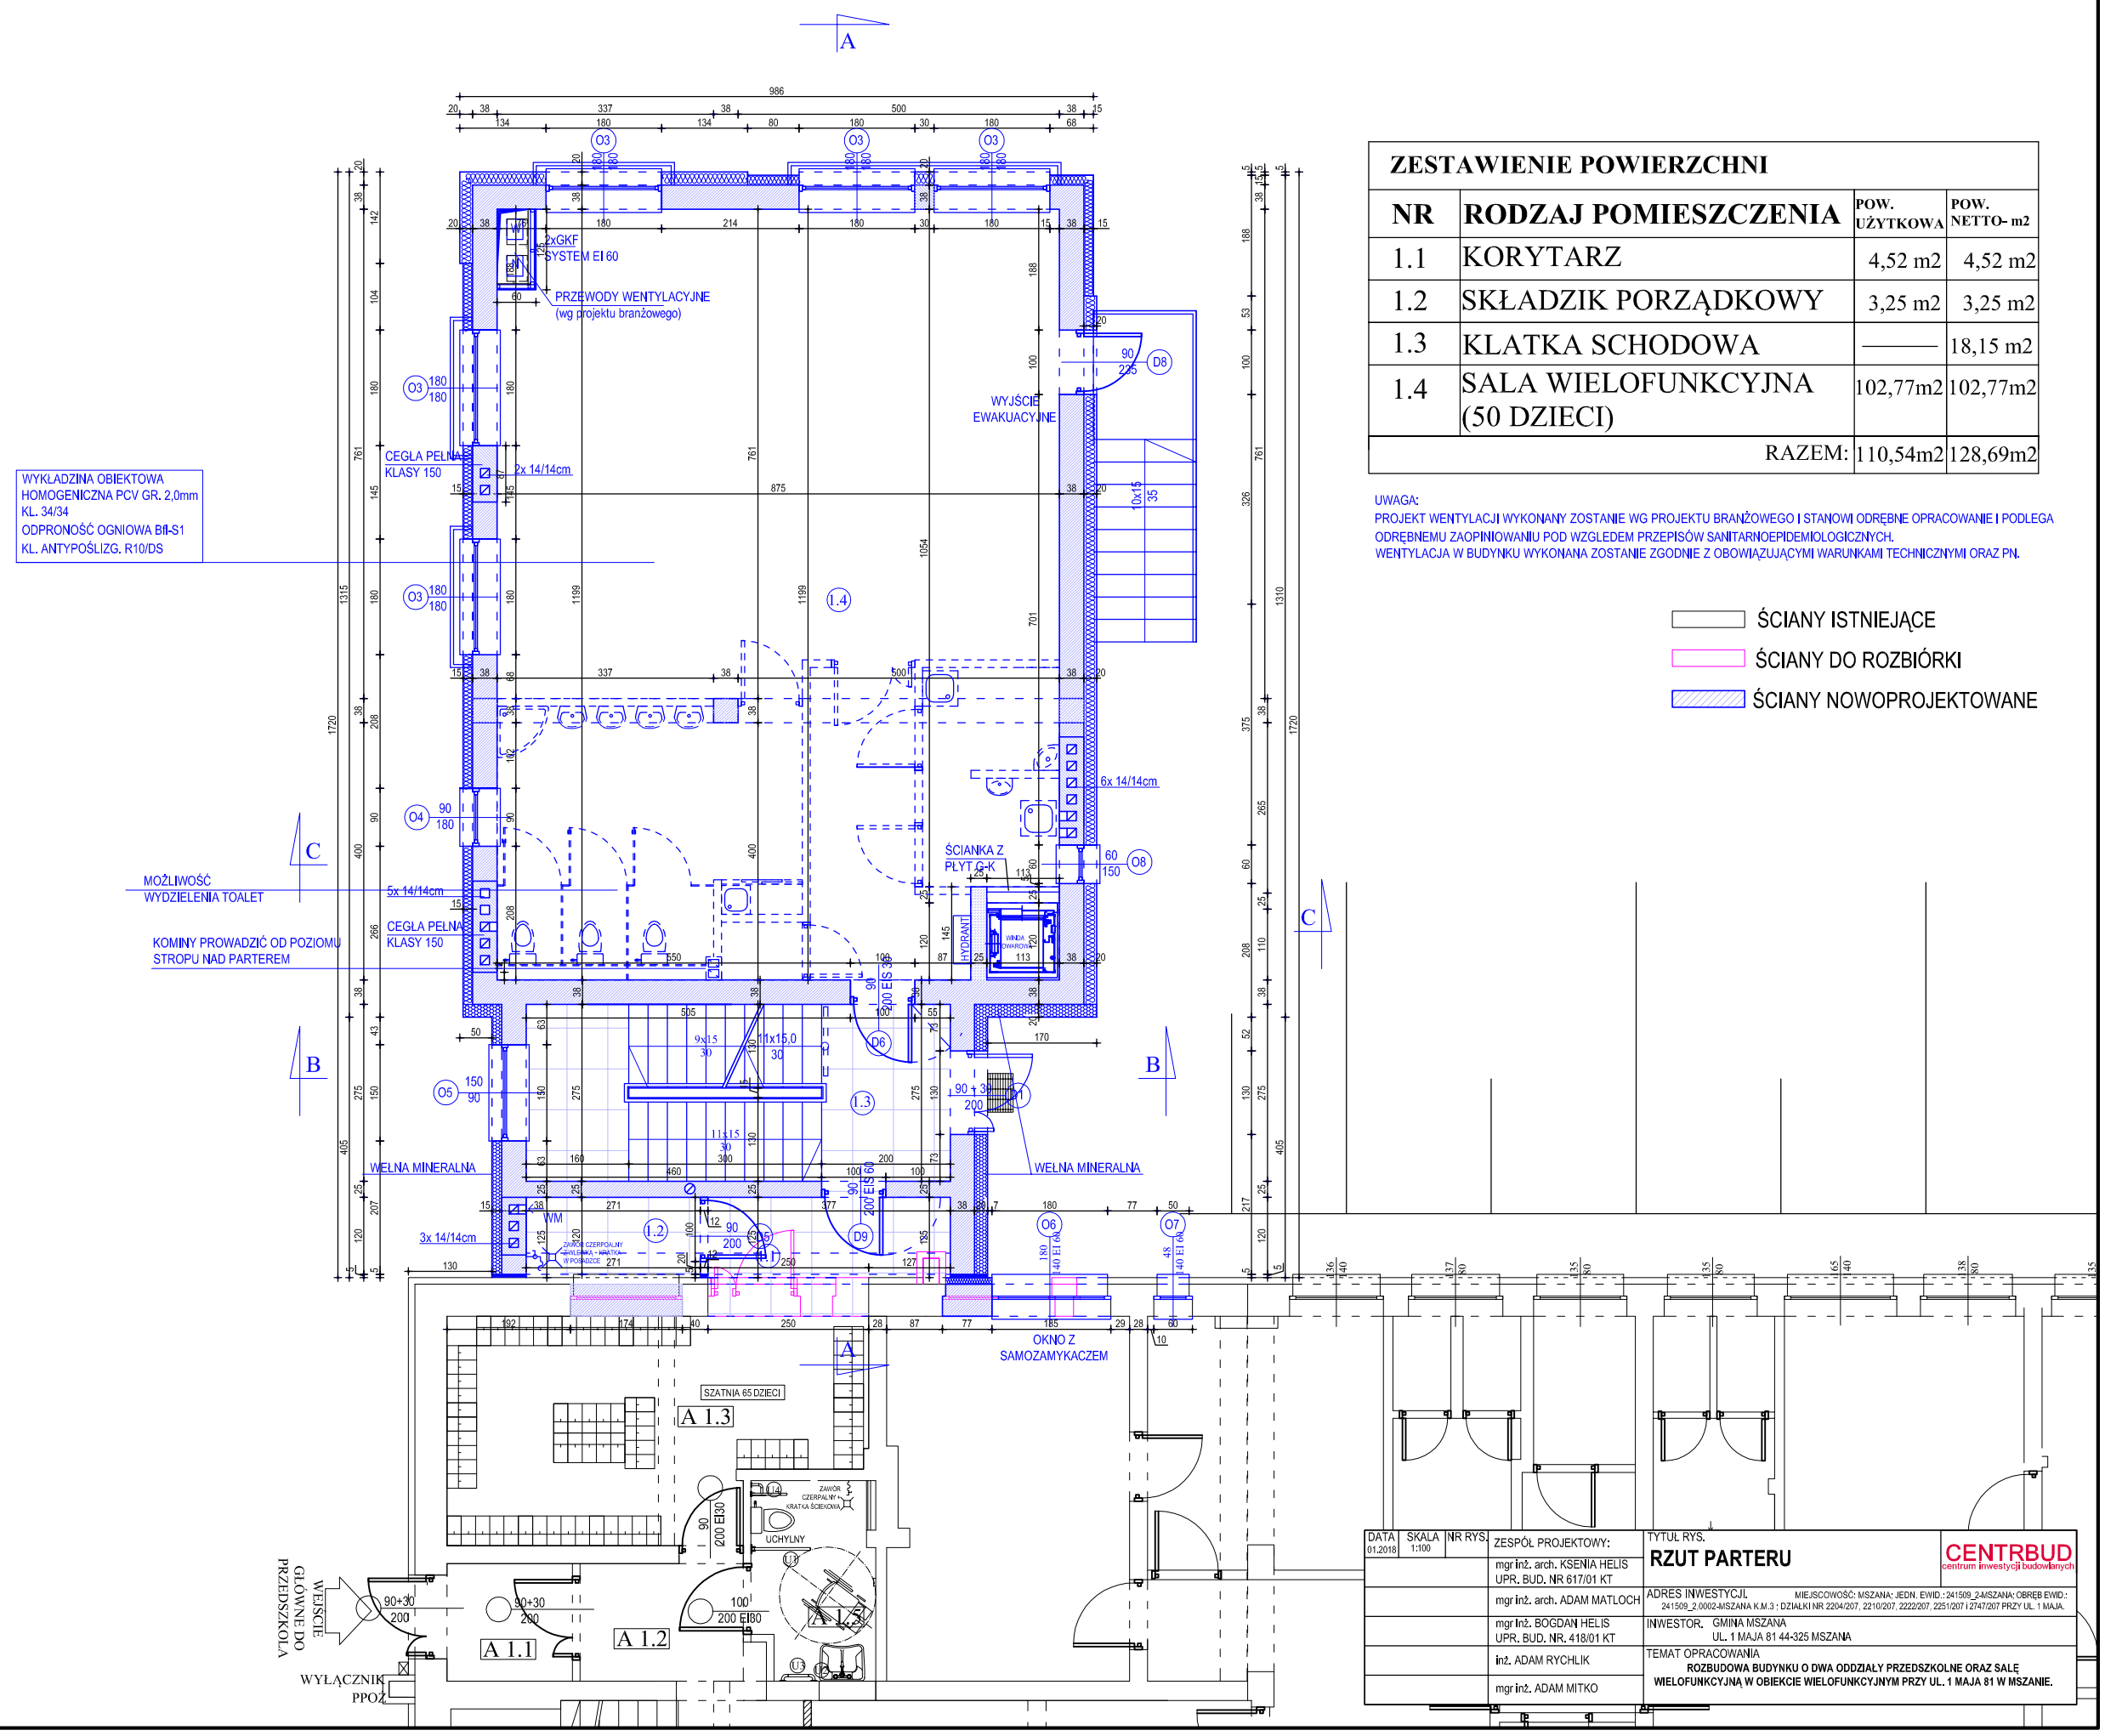


ZESTAWIENIE POWIERZCHNI			
NR	**RODZAJ POMIESZCZENIA**	**POW. UŻYTKOWA**	**POW. NETTO- m2**
1.1	KORYTARZ	4,52 m2	4,52 m2
1.2	SKŁADZIK PORZĄDKOWY	3,25 m2	3,25 m2
1.3	KLATKA SCHODOWA	———	18,15 m2
1.4	SALA WIELOFUNKCYJNA (50 DZIECI)	102,77m2	102,77m2
	RAZEM:	110,54m2	128,69m2

UWAGA:
PROJEKT WENTYLACJI WYKONANY ZOSTANIE WG PROJEKTU BRANŻOWEGO I STANOWI ODRĘBNE OPRACOWANIE I PODLEGA ODRĘBNEMU ZAOPINIOWANIU POD WZGLEDEM PRZEPISÓW SANITARNOEPIDEMIOLOGICZNYCH.
WENTYLACJA W BUDYNKU WYKONANA ZOSTANIE ZGODNIE Z OBOWIĄZUJĄCYMI WARUNKAMI TECHNICZNYMI ORAZ PN.

ŚCIANY ISTNIEJĄCE
ŚCIANY DO ROZBIÓRKI
ŚCIANY NOWOPROJEKTOWANE

DATA	SKALA	NR RYS.	ZESPÓŁ PROJEKTOWY:	TYTUŁ RYS.
01.2018	1:100		mgr inż. arch. KSENIA HELIS UPR. BUD. NR 617/01 KT	**RZUT PARTERU**
			mgr inż. arch. ADAM MATLOCH	ADRES INWESTYCJI: MIEJSCOWOŚĆ: MSZANA; JEDN. EWID.: 241509_2-MSZANA; OBRĘB EWID.: 241509_2.0002-MSZANA K.M.3 ; DZIAŁKI NR 2204/207, 2210/207, 2222/207, 2251/207 I 2747/207 PRZY UL. 1 MAJA.
			mgr Inż. BOGDAN HELIS UPR. BUD. NR. 418/01 KT	INWESTOR: GMINA MSZANA UL. 1 MAJA 81 44-325 MSZANA
			inż. ADAM RYCHLIK	TEMAT OPRACOWANIA: **ROZBUDOWA BUDYNKU O DWA ODDZIAŁY PRZEDSZKOLNE ORAZ SALĘ WIELOFUNKCYJNĄ W OBIEKCIE WIELOFUNKCYJNYM PRZY UL. 1 MAJA 81 W MSZANIE.**
			mgr inż. ADAM MITKO	

CENTRBUD centrum inwestycji budowlanych

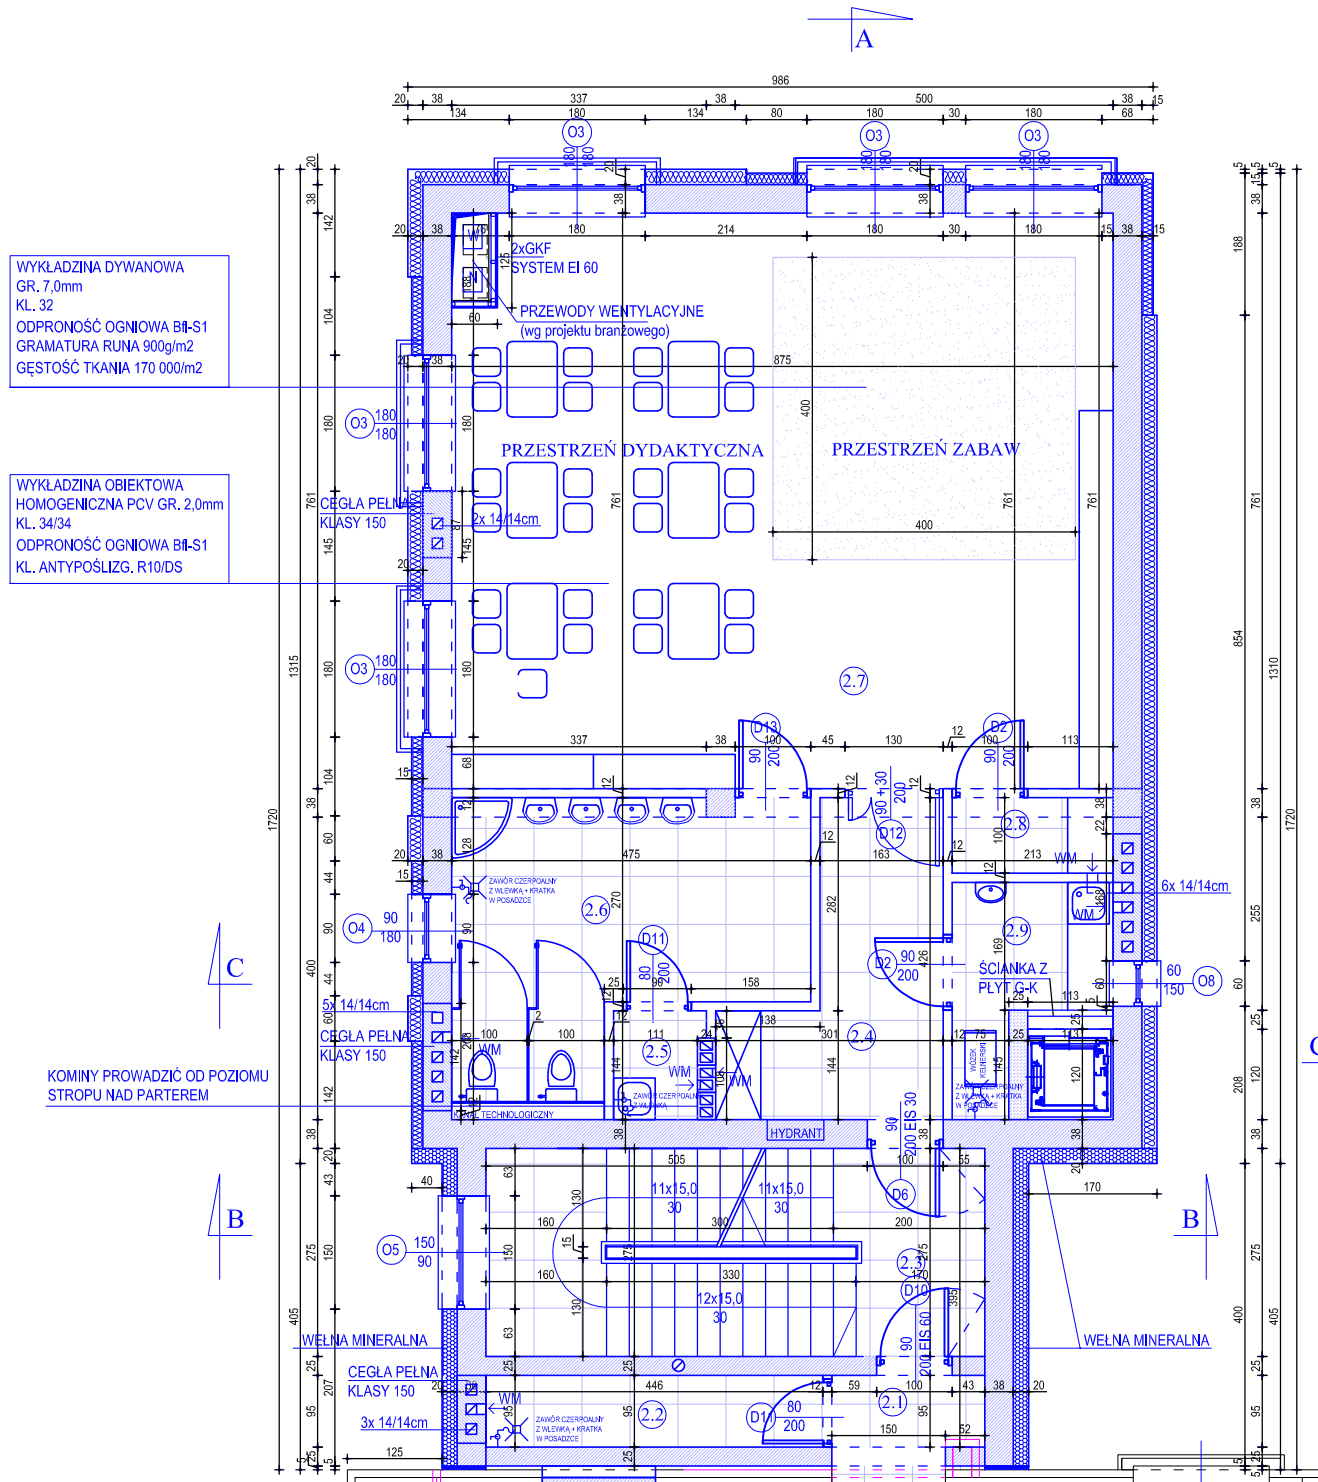

ZESTAWIENIE POWIERZCHNI			
NR	**RODZAJ POMIESZCZENIA**	**POW. UŻYTKOWA**	**POW. NETTO- m2**
2.1	KORYTARZ	2,50 m2	2,50 m2
2.2	SKŁADZIK PORZADKOWY	4,48 m2	4,48 m2
2.3	KLATKA SCHODOWA	———	18,15 m2
2.4	GARDEROBA PODRĘCZNA	8,93 m2	8,93 m2
2.5	MAGAZYN NOCNIKÓW	1,64 m2	1,64 m2
2.6	TOALETA	15,43 m2	15,43 m2
2.7	SALA ZAJĘĆ (25 OS.)	66,58 m2	66,58 m2
2.8	MAGAZYN KOCÓW, LEŻAKÓW	2,13 m2	2,13 m2
2.9	ROZDZIELNIA POSIŁKÓW	4,68 m2	4,68 m2
	RAZEM:	106,37m2	124,52m2


UWAGA:
PROJEKT WENTYLACJI WYKONANY ZOSTANIE WG PROJEKTU BRANŻOWEGO I STANOWI ODRĘBNE OPRACOWANIE I PODLEGA ODRĘBNEMU ZAOPINIOWANIU POD WZGLEDEM PRZEPISÓW SANITARNOEPIDEMIOLOGICZNYCH.
WENTYLACJA W BUDYNKU WYKONANA ZOSTANIE ZGODNIE Z OBOWIĄZUJĄCYMI WARUNKAMI TECHNICZNYMI ORAZ PN.

ŚCIANY ISTNIEJĄCE
ŚCIANY DO ROZBIÓRKI
ŚCIANY NOWOPROJEKTOWANE

PIĘTRO I

DATA	SKALA	NR RYS.	ZESPÓŁ PROJEKTOWY:	TYTUŁ RYS.
01.2018	1:100		mgr inż. arch. KSENIA HELIS UPR. BUD. NR 617/01 KT	**RZUT PIĘTRA I**
			mgr inż. arch. ADAM MATLOCH	ADRES INWESTYCJI: MIEJSCOWOŚĆ: MSZANA; JEDN. EWID.: 241509_2-MSZANA; OBRĘB EWID.: 241509_2.0002-MSZANA K.M.3 ; DZIAŁKI NR 2204/207, 2210/207, 2222/207, 2251/207 I 2747/207 PRZY UL. 1 MAJA.
			mgr inż. BOGDAN HELIS UPR. BUD. NR. 418/01 KT	INWESTOR: GMINA MSZANA UL. 1 MAJA 81 44-325 MSZANA
			inż. ADAM RYCHLIK	TEMAT OPRACOWANIA **ROZBUDOWA BUDYNKU O DWA ODDZIAŁY PRZEDSZKOLNE ORAZ SALĘ WIELOFUNKCYJNĄ W OBIEKCIE WIELOFUNKCYJNYM PRZY UL. 1 MAJA 81 W MSZANIE.**
			mgr inż. ADAM MITKO	

CENTRBUD centrum inwestycji budowlanych

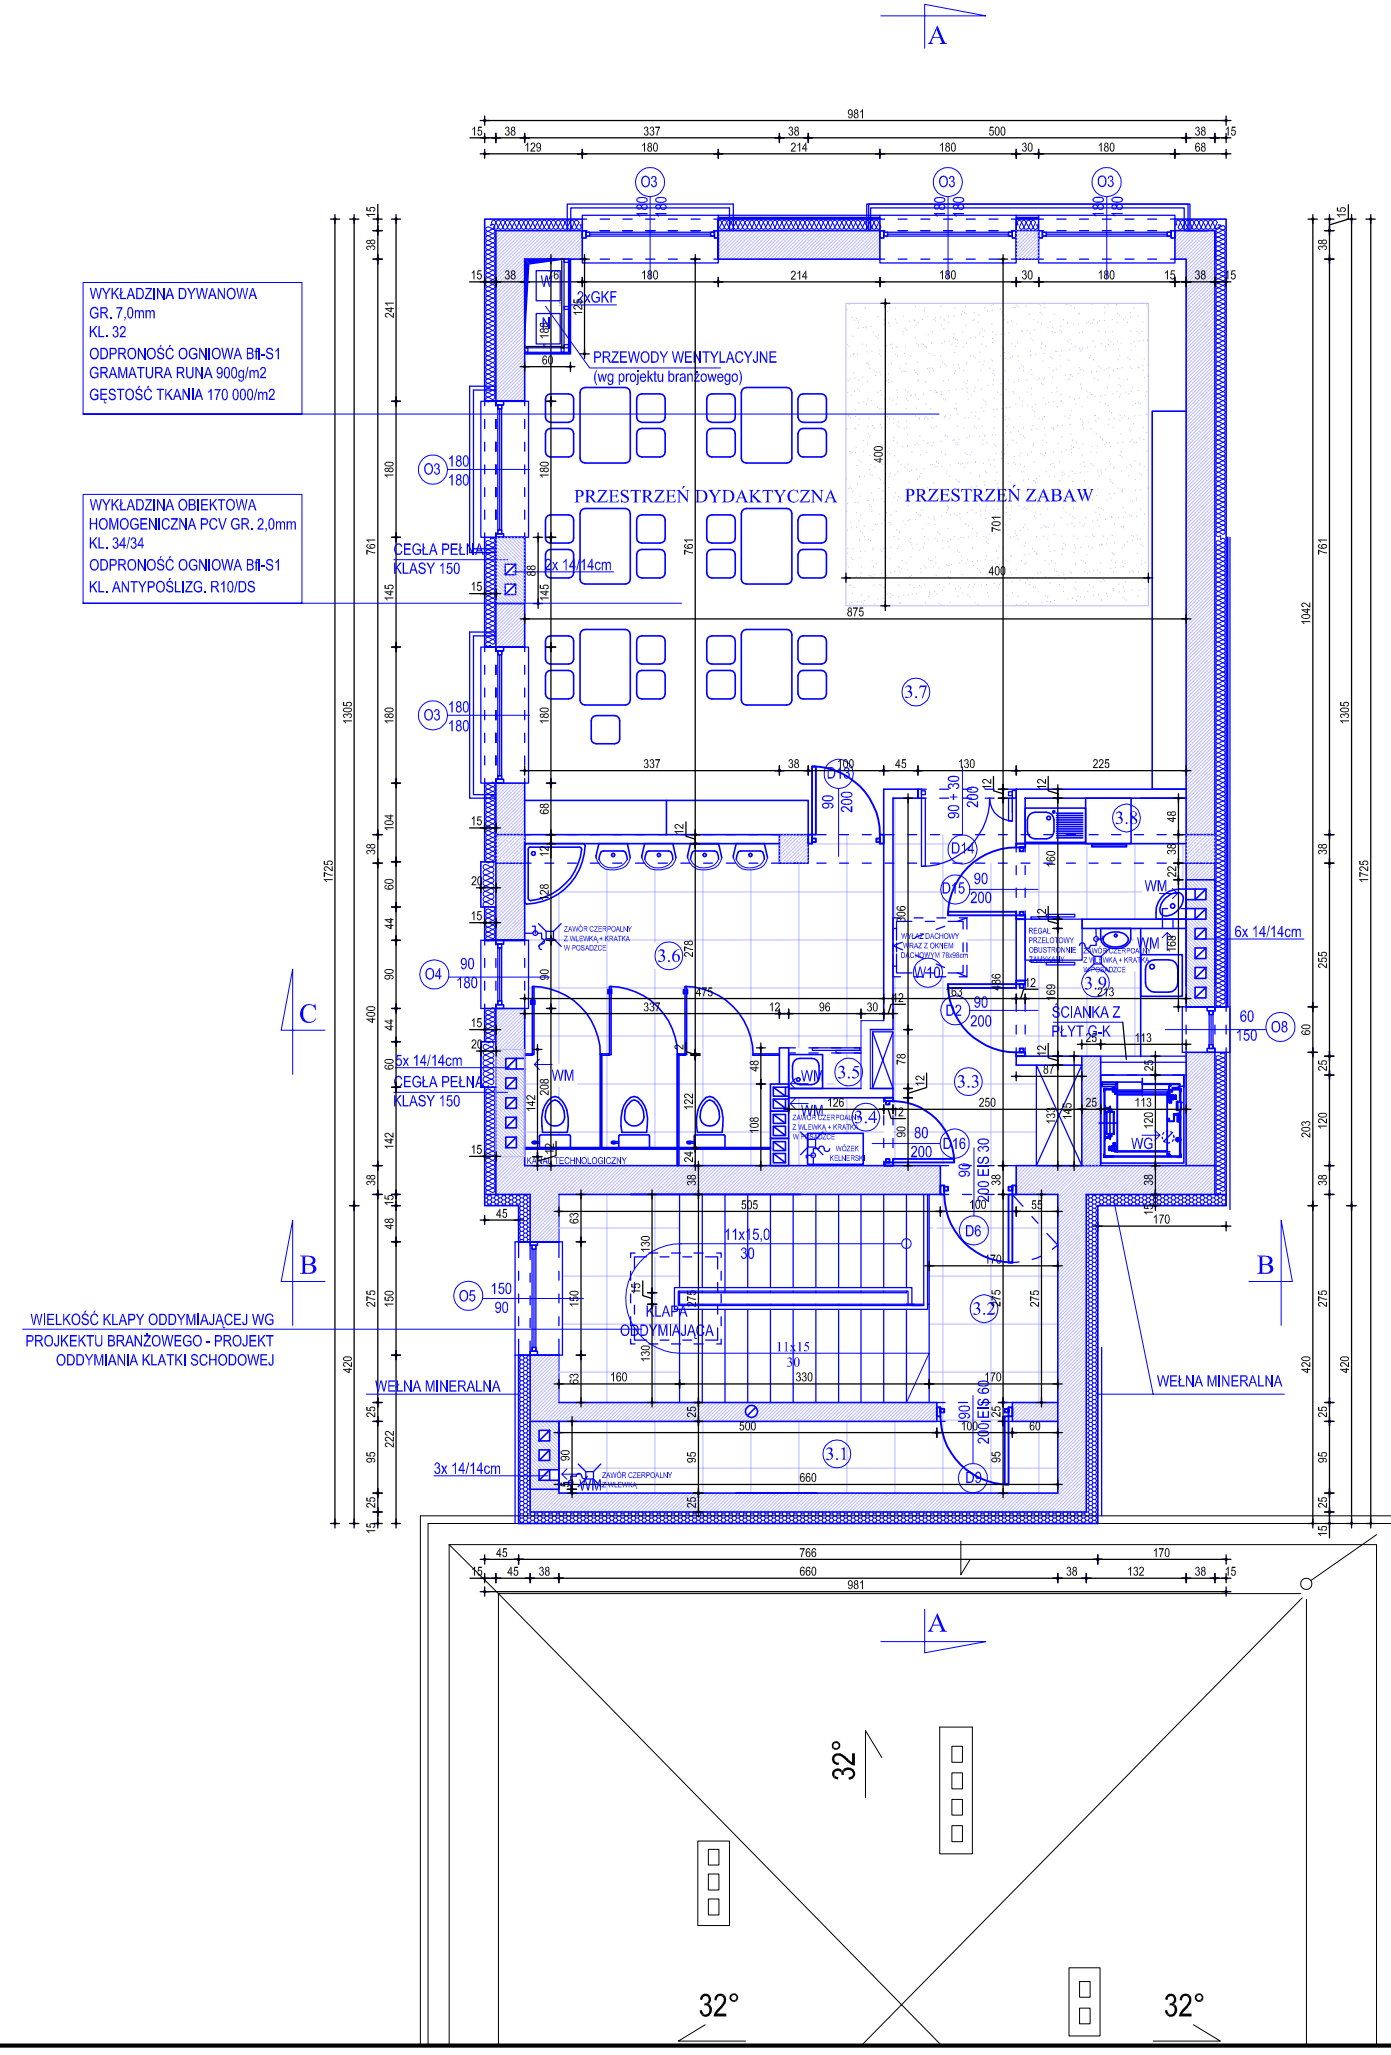


ZESTAWIENIE POWIERZCHNI			
NR	**RODZAJ POMIESZCZENIA**	**POW. UŻYTKOWA**	**POW. NETTO- m2**
3.1	POM. GOSPODARCZE	6,60 m2	6,60 m2
3.2	KLATKA SCHODOWA	———	18,15 m2
3.3	GARDEROBA PODRĘCZNA	9,07 m2	9,07 m2
3.4	POM. MYCIA WÓZKÓW	1,13 m2	1,13 m2
3.5	SKŁADZIK PORZĄDKOWY	0,59 m2	0,59 m2
3.6	TOALETA	17,07 m2	17,07 m2
3.7	SALA ZAJĘĆ (25 OS.)	64,18 m2	64,18 m2
3.8	ZMYWALNIA	3,40 m2	3,40 m2
3.9	ROZDZIELNIA POSIŁKÓW	3,60 m2	3,60 m2
	RAZEM:	105,64m2	123,79m2

UWAGA:
PROJEKT WENTYLACJI WYKONANY ZOSTANIE WG PROJEKTU BRANŻOWEGO I STANOWI ODRĘBNE OPRACOWANIE I PODLEGA ODRĘBNEMU ZAOPINIOWANIU POD WZGLEDEM PRZEPISÓW SANITARNOEPIDEMIOLOGICZNYCH.
WENTYLACJA W BUDYNKU WYKONANA ZOSTANIE ZGODNIE Z OBOWIĄZUJĄCYMI WARUNKAMI TECHNICZNYMI ORAZ PN.

PIĘTRO II

DATA	SKALA	NR RYS.	ZESPÓŁ PROJEKTOWY:	TYTUŁ RYS.
01.2018	1:100		mgr inż. arch. KSENIA HELIS UPR. BUD. NR 617/01 KT	**RZUT PIĘTRA II**
			mgr inż. arch. ADAM MATLOCH	ADRES INWESTYCJI: MIEJSCOWOŚĆ: MSZANA; JEDN. EWID.: 241509_2-MSZANA; OBRĘB EWID.: 241509_2.0002-MSZANA K.M.3 ; DZIAŁKI NR 2204/207, 2210/207, 2222/207, 2251/207 I 2747/207 PRZY UL. 1 MAJA.
			mgr inż. BOGDAN HELIS UPR. BUD. NR. 418/01 KT	INWESTOR: GMINA MSZANA UL. 1 MAJA 81 44-325 MSZANA
			inż. ADAM RYCHLIK	TEMAT OPRACOWANIA: **ROZBUDOWA BUDYNKU O DWA ODDZIAŁY PRZEDSZKOLNE ORAZ SALĘ WIELOFUNKCYJNĄ W OBIEKCIE WIELOFUNKCYJNYM PRZY UL. 1 MAJA 81 W MSZANIE.**
			mgr inż. ADAM MITKO	

CENTRBUD centrum inwestycji budowlanych

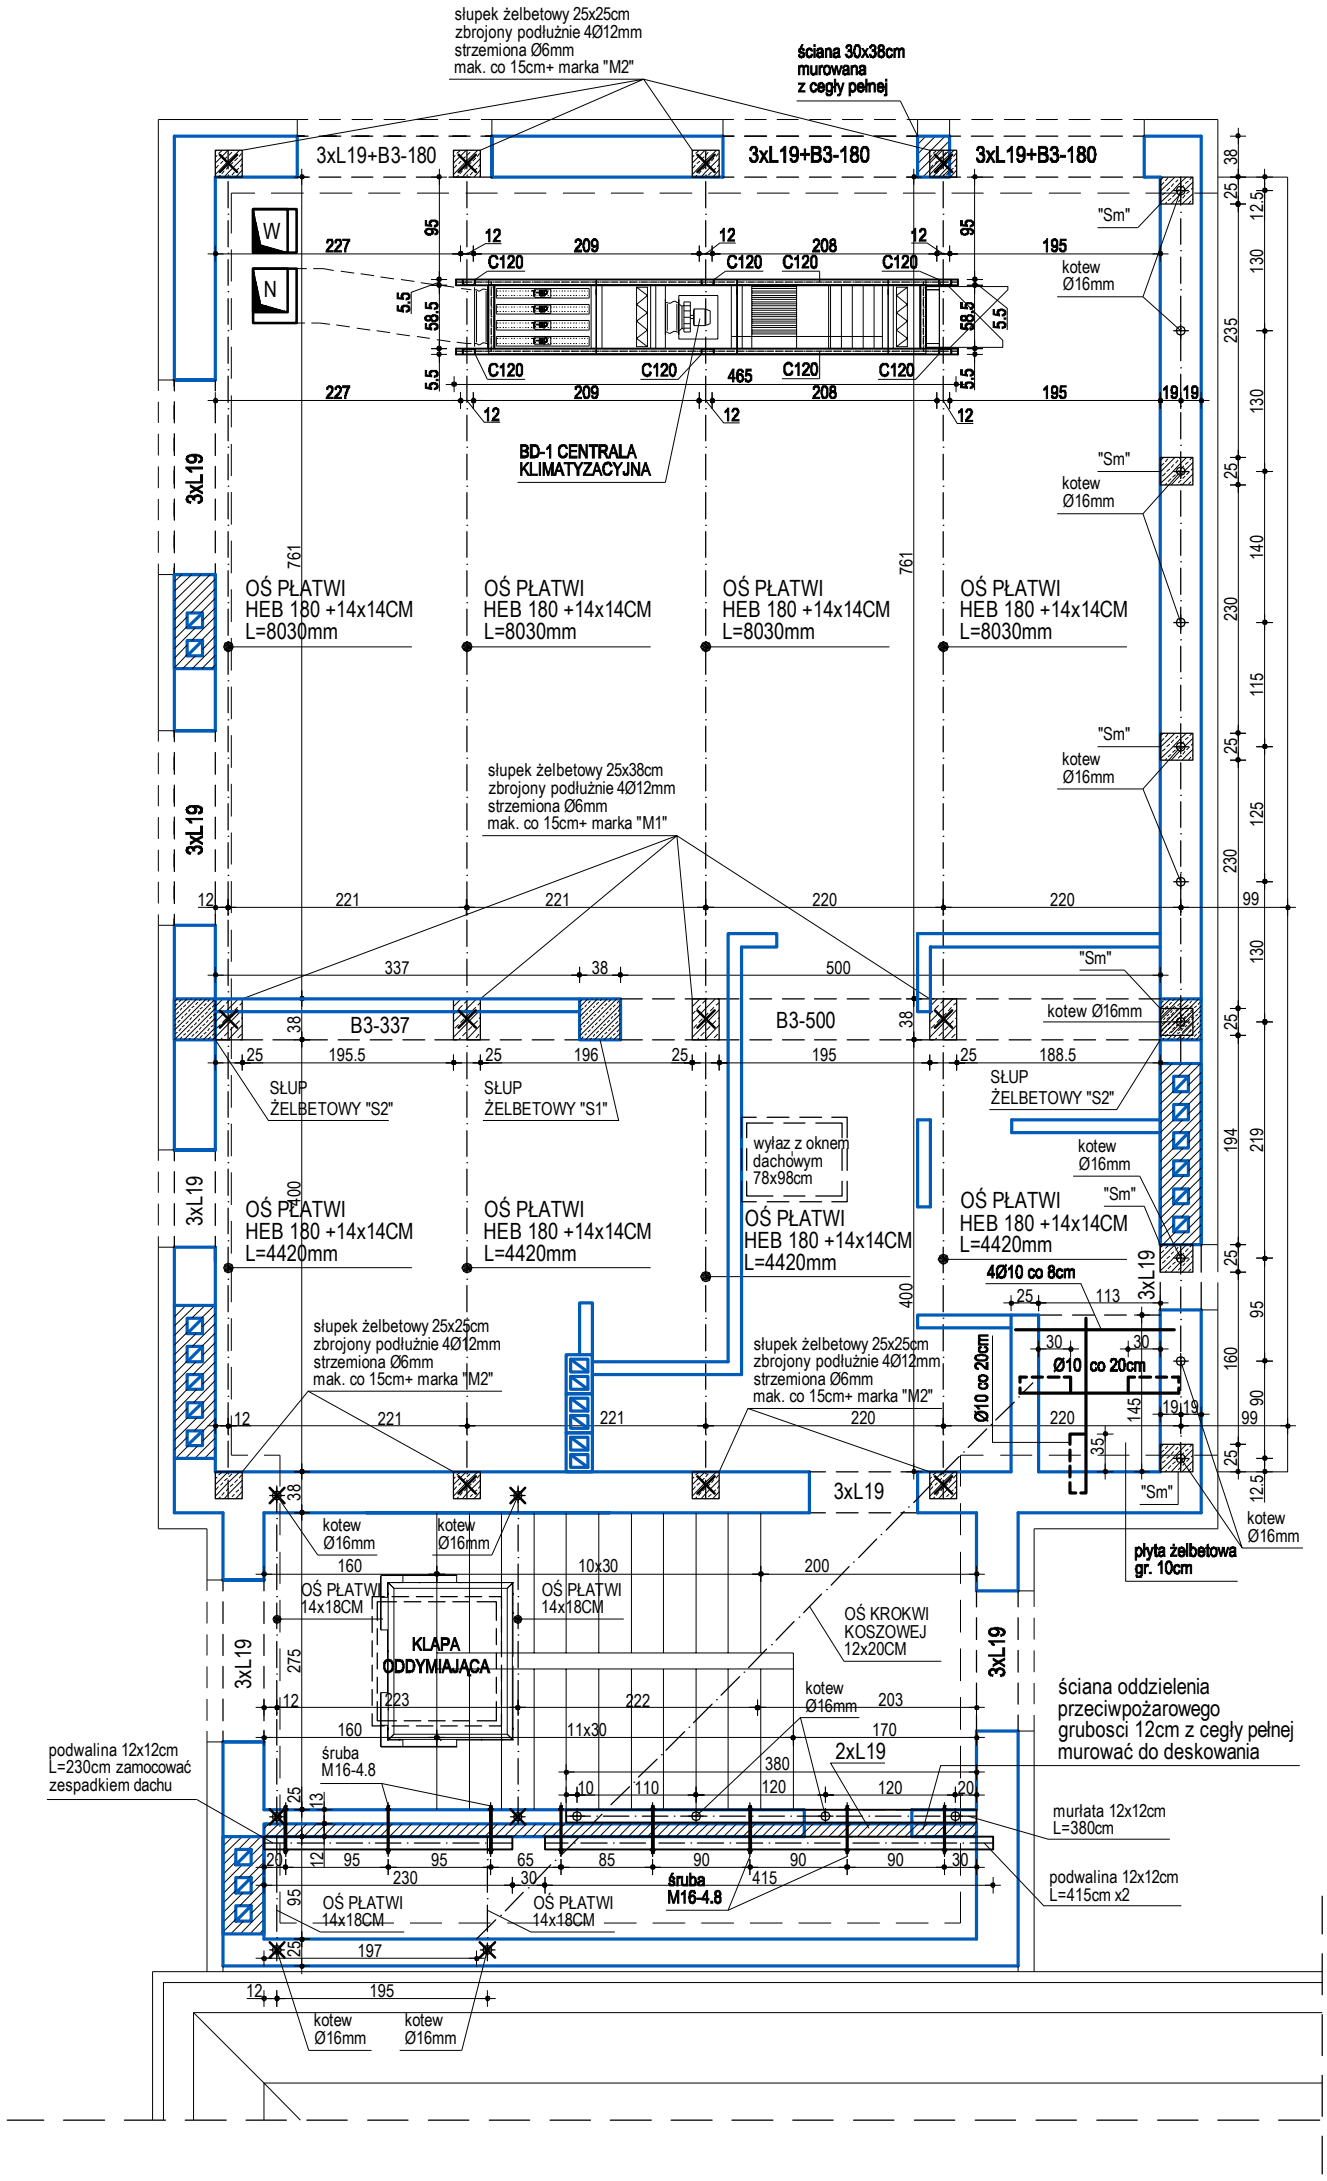

- SŁUPY ŻELBETOWE
- ŚCIANA MUROWANA Z CEGŁY PEŁNEJ
- ŚCIANA MUROWANA Z PUSTAKÓW CERAMICZNYCH

× - MIEJSCE OPARCIA PŁATWI

⌖ - KOTEW Z PRĘTA GWINTOWANEGO Ø16MM ZAKOTWIĆ W W SŁUPKACH "Sm" I WIEŃCU ŻELBETOWYM

"Sm" - SŁUPEK ŻELBETOWY
25X30CM h=25CM
ZBROJONY PODŁUŻNIE 4 PRĘTAMI Ø12MM ZAKOTWIONYMI W WIEŃCU
STRZEMIONA Ø6MM MAK. CO 15CM
W SŁUPKU ZAKOTWIĆ KOTEW Ø16MM


"S1" - SŁUP ŻELBETOWY 38X38CM
ZBROJONY 12Ø16MM
STRZEMONA Ø6MM CO 20CM
W MIEJSCU ZAKŁADU PRĘTÓW
PODŁUŻNYCH CO 10CM

"S2" - SŁUP ŻELBETOWY 38X38CM
ZBROJONY 8Ø16MM
STRZEMONA Ø6MM CO 20CM
W MIEJSCU ZAKŁADU PRĘTÓW
PODŁUŻNYCH CO 10CM

WIENIEC ŻELBETOWY NA ŚCIANACH ZEWNĘTRZNYCH O PRZEKROJU 30x25CM I NA ŚCIANACH WEWNĘTRZNCH NOŚNYCH O PRZEKROJU 38x25CM I 25x25CM
ZBROJONY 4 PRĘTAMI Ø12mm
STRZEMIONA Ø6mm MAK. CO 25CM
BETON C25/30 (B30)
STAL A-II, A-0


BETON: C25/30 (B30)
STAL: A-IIIN, A-0

DATA 01.2018 / SKALA 1:70 / NR RYS.	ZESPÓŁ PROJEKTOWY:	TYTUŁ RYS: RZUT KONSTRUKCJA PIĘTRA II	CENTRBUD centrum inwestycji budowlanych
	mgr inż. arch. KSENIA HELIS UPR. BUD. NR 617/01 KT		
	mgr inż. arch. ADAM MATLOCH	ADRES INWESTYCJI: MIEJSCOWOŚĆ: MSZANA; JEDN. EWID.: 241509_2-MSZANA; OBRĘB EWID.:241509_2.0002-MSZANA K.M.3 ; DZIAŁKI NR 2204/207, 2210/207, 2222/207, 2251/207, 2747/207 PRZY UL. 1 MAJA.	
	mgr inż. BOGDAN HELIS UPR. BUD. NR. 418/01 KT	INWESTOR: GMINA MSZANA UL. 1 MAJA 81, 44-325 MSZANA	
	inż. ADAM RYCHLIK	TEMAT OPRACOWANIA: **ROZBUDOWA BUDYNKU O DWA ODDZIAŁY PRZEDSZKOLNE ORAZ SALĘ WIELOFUNKCYJNĄ W OBIEKCIE WIELOFUNKCYJNYM PRZY UL. 1 MAJA 81 W MSZANIE**	
	mgr inż. ADAM MITKO		

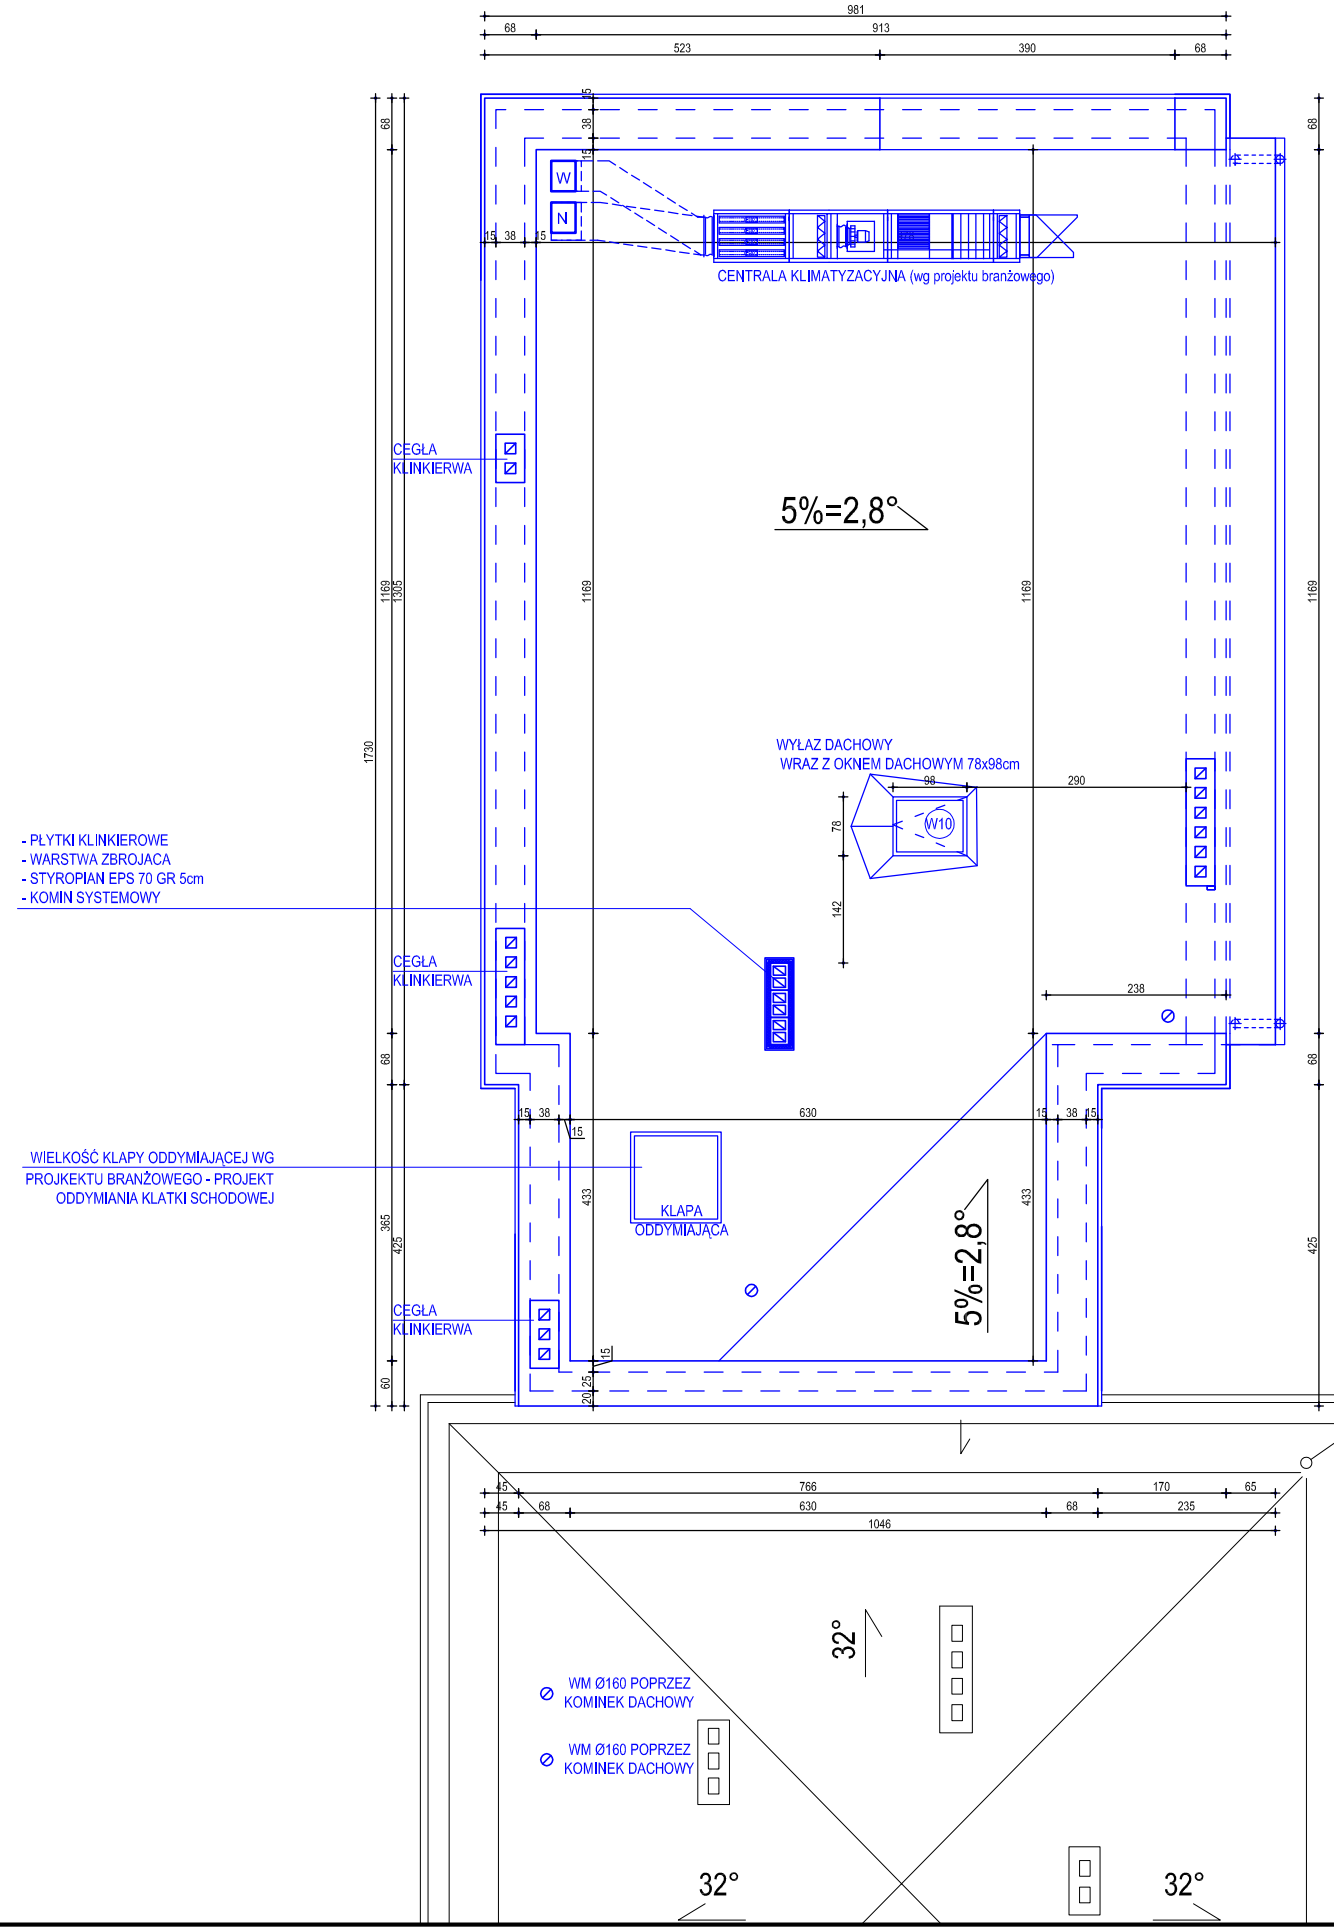

UWAGA:
- RYNNY PVC Ø 125
- RURY SPUSTOWE PVC Ø 110
- OBRÓBKI BLACHARSKIE Z BLACHY POWLEKANEJ GR 0,7 mm
- DACH KRYTY PAPĄ TERMOZGRZEWALNĄ

DATA 01.2018	SKALA 1:100	NR RYS.	ZESPÓŁ PROJEKTOWY:	TYTUŁ RYS. **RZUT DACHU**
			mgr inż. arch. KSENIA HELIS UPR. BUD. NR 617/01 KT	CENTRBUD centrum inwestycji budowlanych
			mgr inż. arch. ADAM MATLOCH	ADRES INWESTYCJI: MIEJSCOWOŚĆ: MSZANA; JEDN. EWID.: 241509_2-MSZANA; OBRĘB EWID.: 241509_2.0002-MSZANA K.M.3 ; DZIAŁKI NR 2204/207, 2210/207, 2222/207, 2251/207 I 2747/207 PRZY UL. 1 MAJA.
			mgr inż. BOGDAN HELIS UPR. BUD. NR. 418/01 KT	INWESTOR: GMINA MSZANA UL. 1 MAJA 81 44-325 MSZANA
			inż. ADAM RYCHLIK	TEMAT OPRACOWANIA **ROZBUDOWA BUDYNKU O DWA ODDZIAŁY PRZEDSZKOLNE ORAZ SALĘ WIELOFUNKCYJNĄ W OBIEKCIE WIELOFUNKCYJNYM PRZY UL. 1 MAJA 81 W MSZANIE.**
			mgr inż. ADAM MITKO	

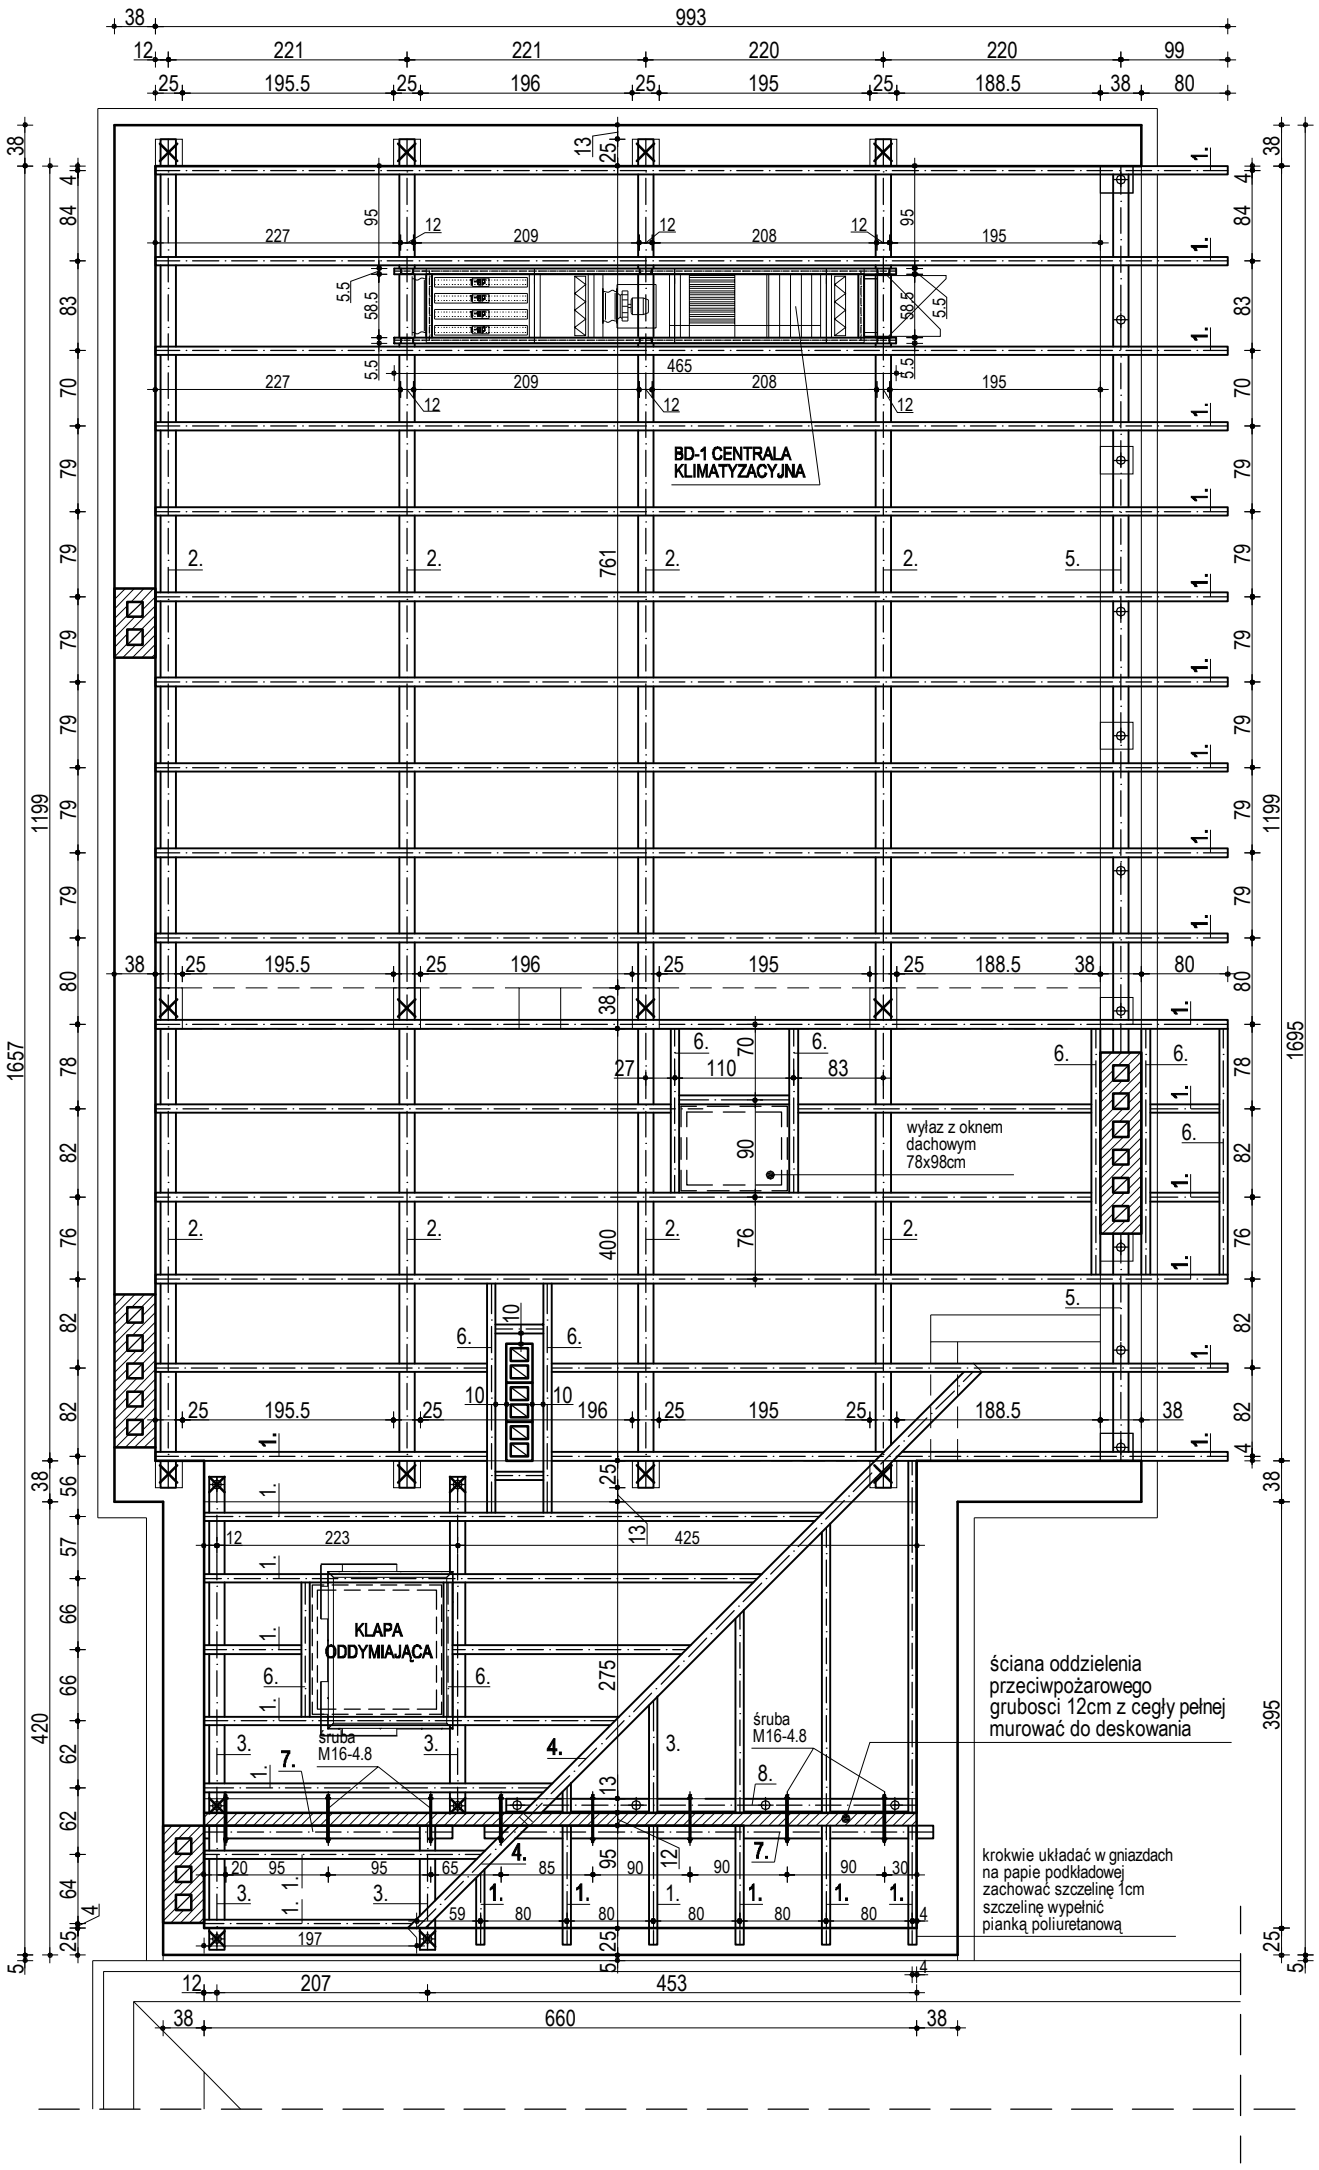

× - MIEJSCE OPARCIA PŁATWI

⌖ - KOTEW Z PRĘTA GWINTOWANEGO Ø16MM

ELEMENTY WIĘŹBY DACHOWEJ:

1. KROKIEW	8/16CM
2. PŁATEW	HEB 180+14/14CM
3. PŁATEW	14/18CM
4. KROKIEW KOSZOWA	12/20CM
5. MURŁATA	14/14CM
6. WYMIAN	8/16CM
7. PODWALINA	12/12CM
8. MURŁATA	12/12CM

NACHYLENIE POŁACI DACHOWEJ 5%

DREWNO: KLASY C24
IMPREGNOWANE DO NRO
I PRZECIWGRZYBICZNIE
STAL: St3S

DATA	SKALA	NR RYS.	ZESPÓŁ PROJEKTOWY:	TYTUŁ RYS:	
01.2018	1:70			RZUT WIĘŹBY DACHOWEJ	CENTRBUD centrum inwestycji budowlanych
			mgr inż. arch. KSENIA HELIS UPR. BUD. NR 617/01 KT		
			mgr inż. arch. ADAM MATLOCH	ADRES INWESTYCJI: MIEJSCOWOŚĆ: MSZANA; JEDN. EWID.: 241509_2-MSZANA; OBRĘB EWID.:241509_2.0002-MSZANA K.M.3 ; DZIAŁKI NR 2204/207, 2210/207, 2222/207, 2251/207, 2747/207 PRZY UL. 1 MAJA.	
			mgr inż. BOGDAN HELIS UPR. BUD. NR. 418/01 KT	INWESTOR: GMINA MSZANA UL. 1 MAJA 81, 44-325 MSZANA	
			inż. ADAM RYCHLIK	TEMAT OPRACOWANIA: **ROZBUDOWA BUDYNKU O DWA ODDZIAŁY PRZEDSZKOLNE ORAZ SALĘ WIELOFUNKCYJNĄ W OBIEKCIE WIELOFUNKCYJNYM PRZY UL. 1 MAJA 81 W MSZANIE**	
			mgr inż. ADAM MITKO		