


SCHODY EWAKUACYJNE
PARTER-POZ. TERENU

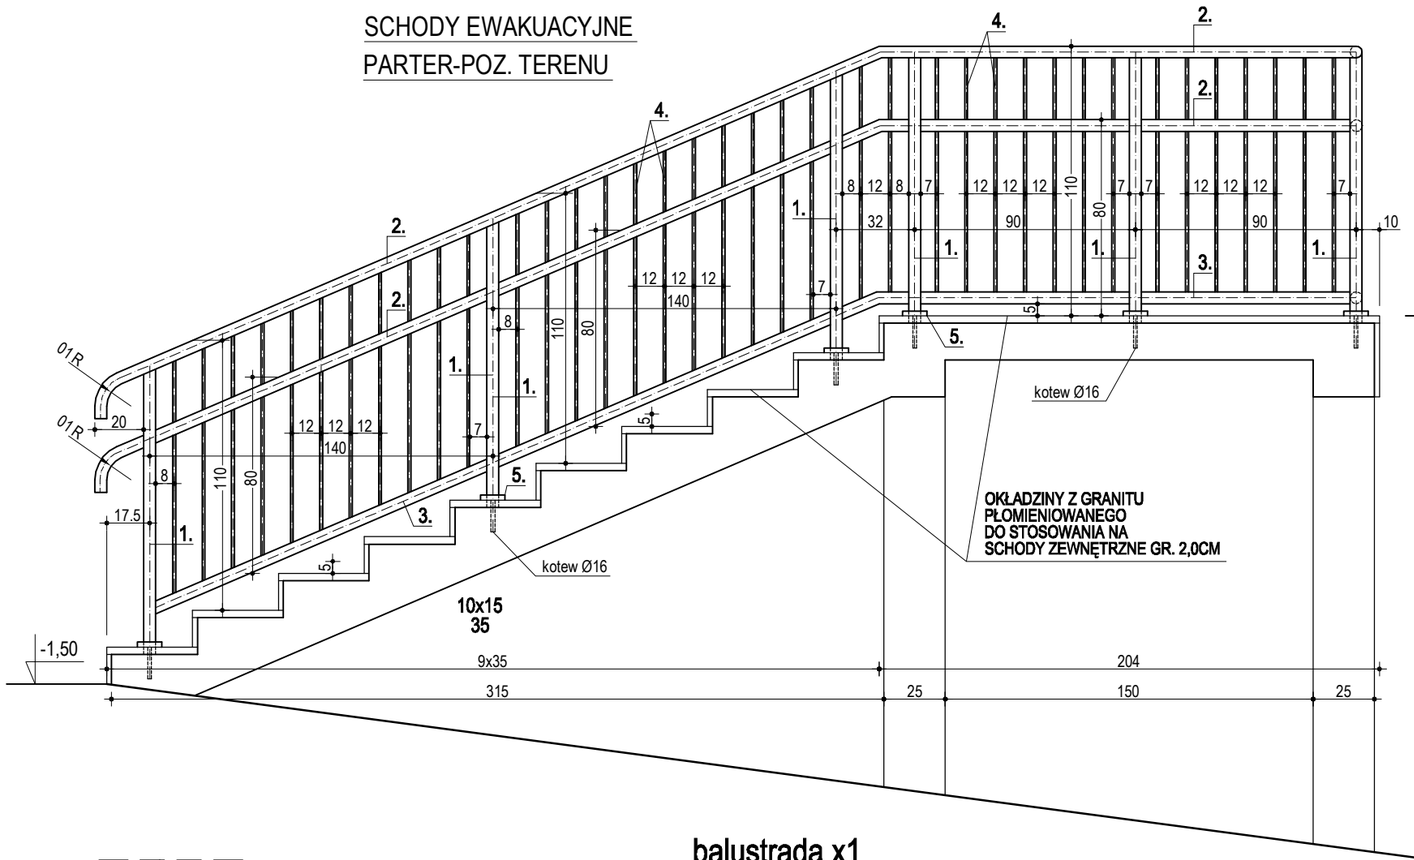

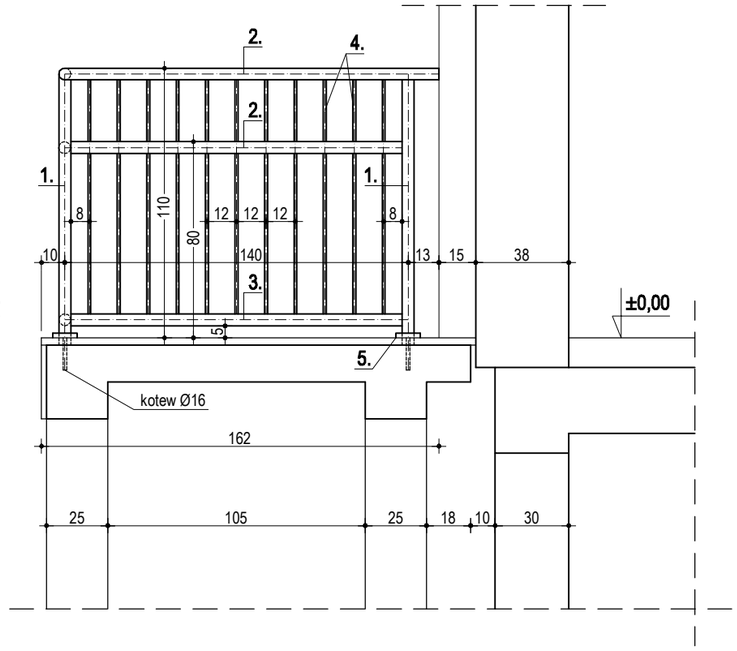


1. SŁUPEK - RURA Ø48.3/2.0mm
2. POCHWYT - RURA Ø48.3/2.0mm
3. ELEMENT PRZĘSŁA - RURA Ø48.3/2.0mm
4. WYPEŁNIENIE - RURA Ø12.0/1.6m
5. ROZETA MASKUJĄCA

MATERIAŁ: STAL NIERDZEWNA

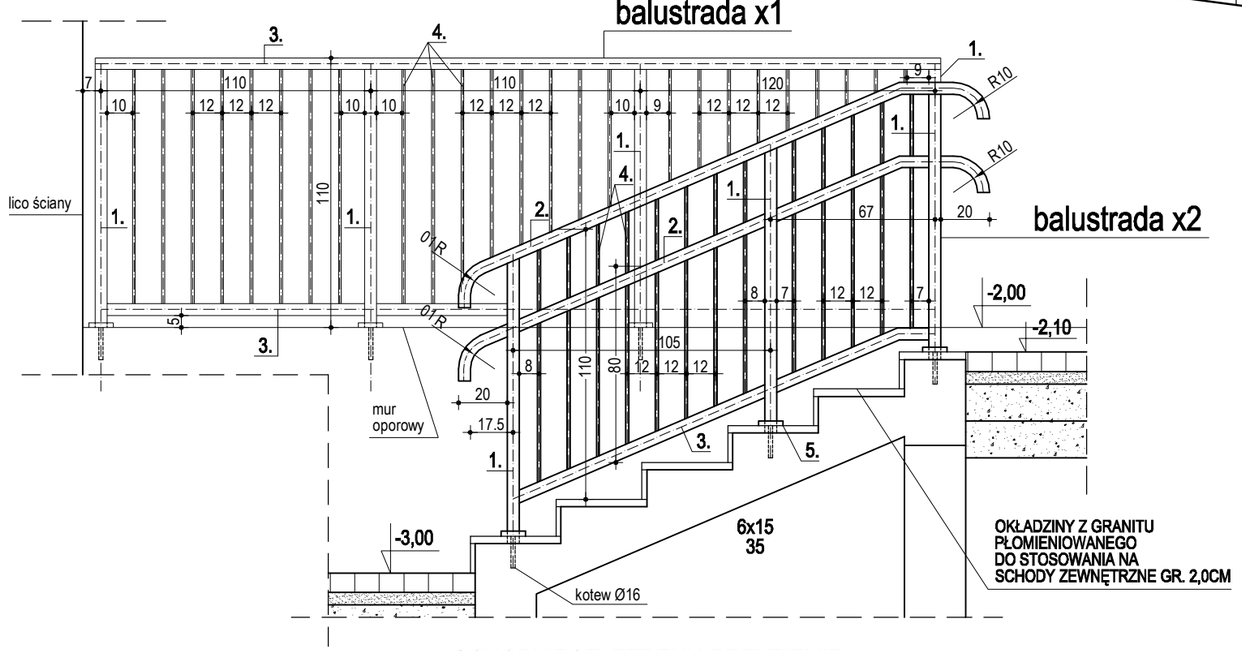

SCHODY POZ. TERENU-PRZYZIEMIE
(WEJŚCIE DO PRZEDSZKOLA)


DATA	SKALA	NR RYS.	ZESPÓŁ PROJEKTOWY:	TYTUŁ RYS: SZCZEGÓŁY BALUSTRAD NA SCHODACH ZEWNĘTRZNYCH	CENTRBUD centrum inwestycji budowlanych
01.2018	1:25		mgr inż. arch. KSENIA HELIS UPR. BUD. NR 617/01 KT		
			mgr inż. arch. ADAM MATLOCH	ADRES INWESTYCJI: MIEJSCOWOŚĆ: MSZANA; JEDN. EWID.: 241509_2-MSZANA; OBRĘB EWID.:241509_2.0002-MSZANA K.M.3 ; DZIAŁKI NR 2204/207, 2210/207, 2222/207, 2251/207, 2747/207 PRZY UL. 1 MAJA.	
			mgr inż. BOGDAN HELIS UPR. BUD. NR. 418/01 KT	INWESTOR: GMINA MSZANA UL. 1 MAJA 81, 44-325 MSZANA	
			inż. ADAM RYCHLIK	TEMAT OPRACOWANIA: ROZBUDOWA BUDYNKU O DWA ODDZIAŁY PRZEDSZKOLNE ORAZ SALĘ WIELOFUNKCYJN. W OBIEKCIE WIELOFUNKCYJNYM PRZY UL. 1 MAJA 81 W MSZANIE	
			mgr inż. ADAM MITKO		

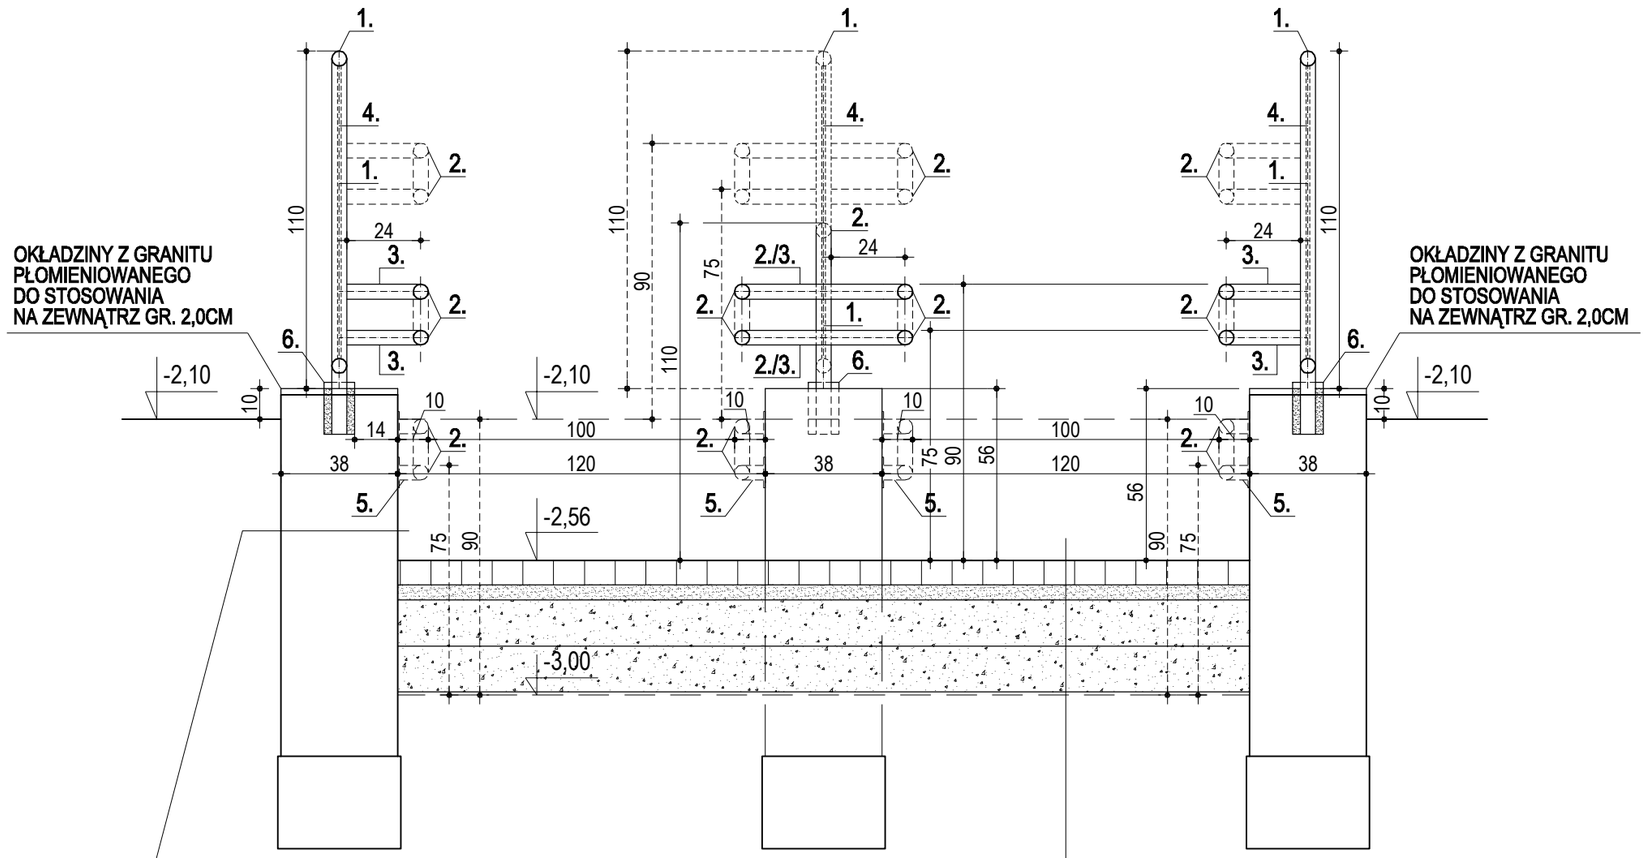



1. SŁUPEK - RURA Ø48.3/2.0mm
2. POCHWYT - RURA Ø48.3/2.0mm
3. ELEMENT MOCUJĄCY POCHWYT - RURA Ø48.3/2.0mm
4. WYPEŁNIENIE BALUSTRADY - RURA Ø12.0/1.6m
5. ELEMENT MOCUJĄCY POCHWYT DO ŚCIANY
6. ROZETA MASKUJĄCA

MATERIAŁ: STAL NIERDZEWNA

DATA 01.2018	SKALA 1:20	NR RYS.	ZESPÓŁ PROJEKTOWY:	TYTUŁ RYS: SZCZEGÓŁY BALUSTRADY PODJAZDU DLA NIEPEŁNOSPRAWNYCH	CENTRBUD centrum inwestycji budowlanych
			mgr inż. arch. KSENIA HELIS UPR. BUD. NR 617/01 KT		
			mgr inż. arch. ADAM MATLOCH	ADRES INWESTYCJI: MIEJSCOWOŚĆ: MSZANA; JEDN. EWID.: 241509_2-MSZANA; OBRĘB EWID.:241509_2.0002-MSZANA K.M.3 ; DZIAŁKI NR 2204/207, 2210/207, 2222/207, 2251/207, 2747/207 PRZY UL. 1 MAJA.	
			mgr inż. BOGDAN HELIS UPR. BUD. NR. 418/01 KT	INWESTOR: GMINA MSZANA UL. 1 MAJA 81, 44-325 MSZANA	
			inż. ADAM RYCHLIK	TEMAT OPRACOWANIA: **ROZBUDOWA BUDYNKU O DWA ODDZIAŁY PRZEDSZKOLNE ORAZ SALĘ WIELOFUNKCYJN. W OBIEKCIE WIELOFUNKCYJNYM PRZY UL. 1 MAJA 81 W MSZANIE**	
			mgr inż. ADAM MITKO		

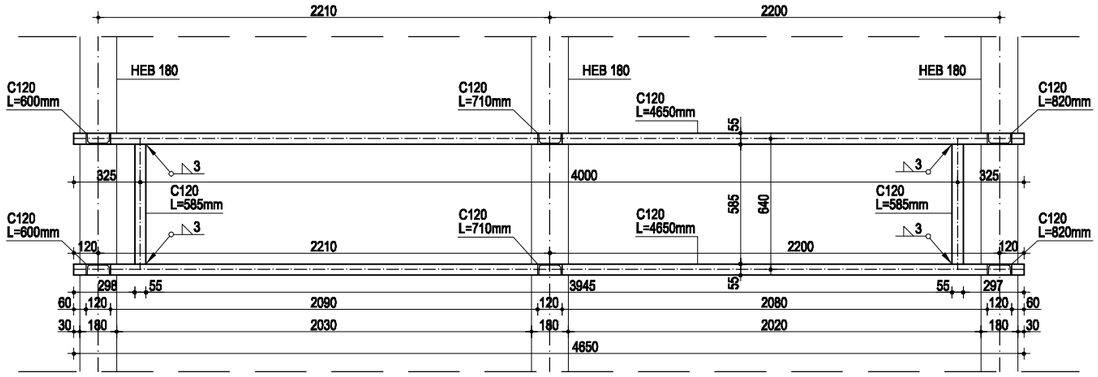

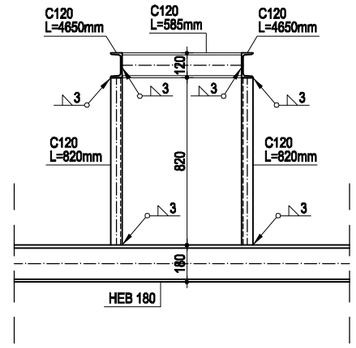


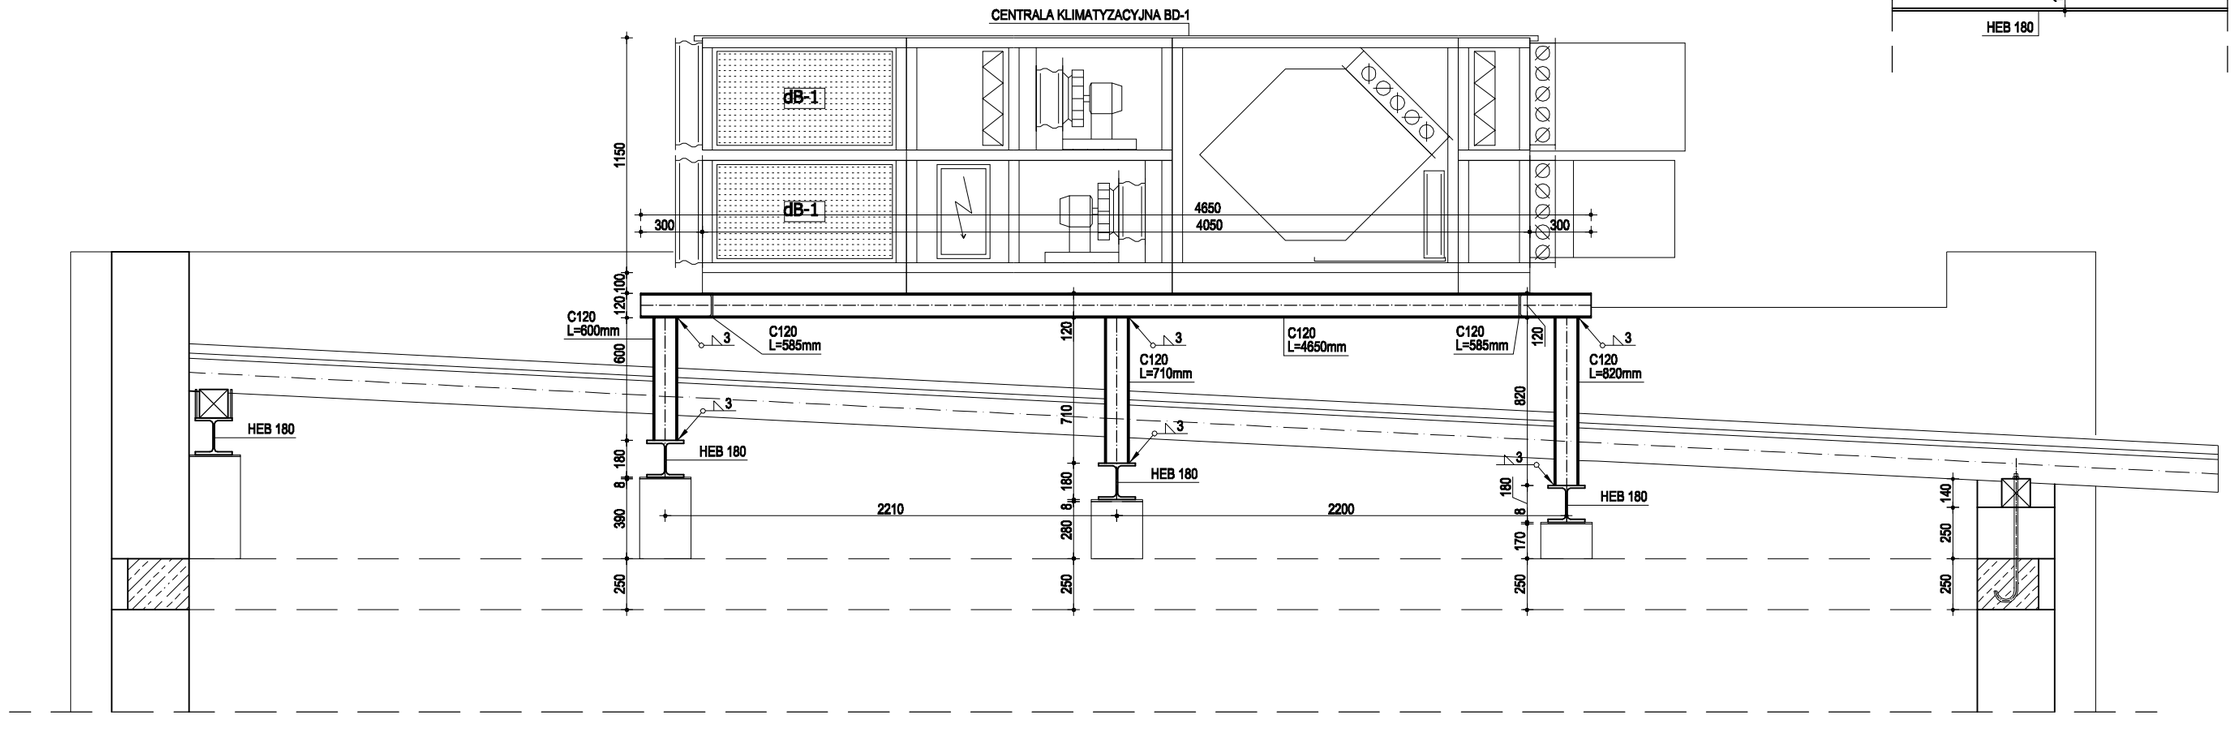

STAL: St3S

DATA 01.2018	SKALA 1:30	NR RYS.	ZESPÓŁ PROJEKTOWY:	TYTUŁ RYS: SZCZEGÓŁ KONSTRUKCJI WSPORCZEJ POD CENTRALĘ KLIMATYZACYJNĄ BD-1	CENTRBUD centrum inwestycji budowlanych
			mgr inż. arch. KSENIA HELIS UPR. BUD. NR 617/01 KT		
			mgr inż. arch. ADAM MATLOCH	ADRES INWESTYCJI: MIEJSCOWOŚĆ: MSZANA; JEDN. EWID.: 241509_2-MSZANA; OBRĘB EWID.:241509_2.0002-MSZANA K.M.3 ; DZIAŁKI NR. 2204/207, 2210/207, 2222/207, 2251/207, 2747/207 PRZY UL. 1 MAJA.	
			mgr inż. BOGDAN HELIS UPR. BUD. NR. 418/01 KT	INWESTOR: GMINA MSZANA UL. 1 MAJA 81, 44-325 MSZANA	
			inż. ADAM RYCHLIK	TEMAT OPRACOWANIA: **ROZBUDOWA BUDYNKU O DWA ODDZIAŁY PRZEDSZKOLNE ORAZ SALĘ WIELOFUNKCYJN. W OBIEKCIE WIELOFUNKCYJNYM PRZY UL. 1 MAJA 81 W MSZANIE**	
			mgr inż. ADAM MITKO		


SZCZEGÓŁ NADPROŻA NAD PROJEKTOWANYM OTWOREM L= 185CM W ŚCIANIE ISTNIEJĄCEJ

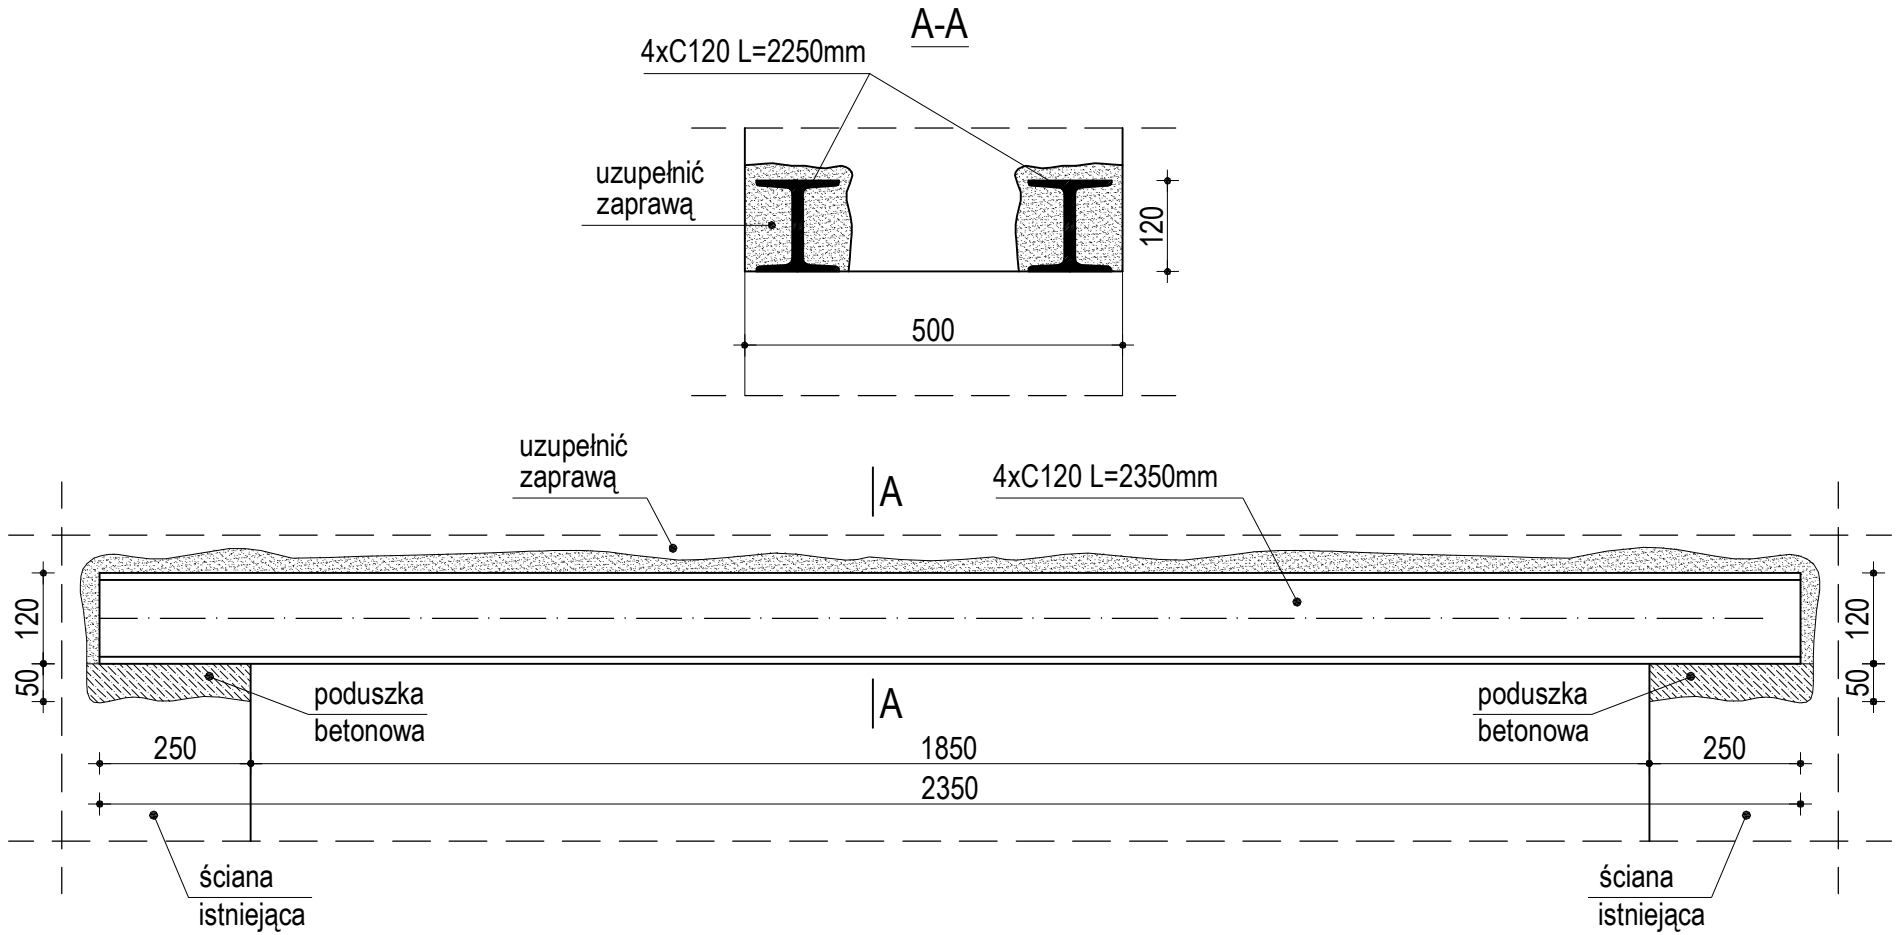


STAL: St3S

DATA 01.2018	SKALA 1:10	NR RYS.	ZESPÓŁ PROJEKTOWY:	TYTUŁ RYS: SZCZEGÓŁ NADPROŻA NAD OTWOREM W ŚCIANIE ISTNIEJĄCEJ 4xC120
			mgr inż. arch. KSENIA HELIS UPR. BUD. NR 617/01 KT	CENTRBUD centrum inwestycji budowlanych
			mgr inż. arch. ADAM MATLOCH	ADRES INWESTYCJI: MIEJSCOWOŚĆ: MSZANA; JEDN. EWID.: 241509_2-MSZANA; OBRĘB EWID.:241509_2.0002-MSZANA K.M.3 ; DZIAŁKI NR 2204/207, 2210/207, 2222/207, 2251/207, 2747/207 PRZY UL. 1 MAJA.
			mgr inż. BOGDAN HELIS UPR. BUD. NR. 418/01 KT	INWESTOR: GMINA MSZANA UL. 1 MAJA 81, 44-325 MSZANA
			inż. ADAM RYCHLIK	TEMAT OPRACOWANIA: **ROZBUDOWA BUDYNKU O DWA ODDZIAŁY PRZEDSZKOLNE ORAZ SALĘ WIELOFUNKCYJN W OBIEKCIE WIELOFUNKCYJNYM PRZY UL. 1 MAJA 81 W MSZANIE**
			mgr inż. ADAM MITKO	

SZCZEGÓŁ NADPROŻA NAD PROJEKTOWANYM
OTWOREM L= 250CM W ŚCIANIE ISTNIEJĄCEJ

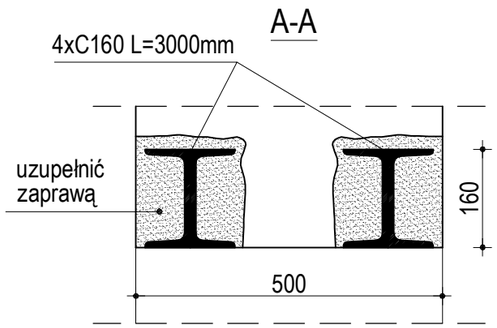

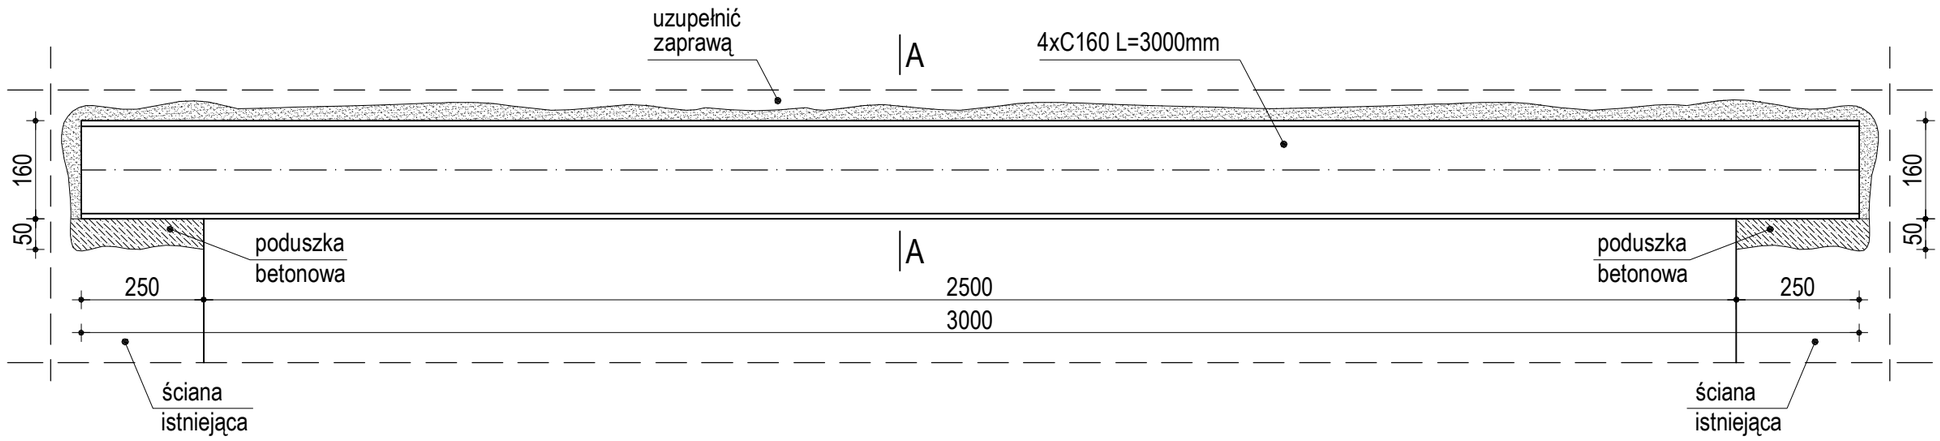


NAD PROJEKTOWANYMI OTWORAMI W ŚCIANACH ISTNIEJĄCYCH
WYKONAĆ NADPROŻA Z PROFILI STALOWYCH C120 I C160 ZE STALI St3S.
NALEŻY ZACHOWAĆ SZCZEGÓLNĄ OSTROŻNOŚĆ PODCZAS UKŁADANIA
NADPROŻY NA ŚCIANACH.
PRZED PRZYSTĄPIENIEM DO WYKUCIA BRUZD NALEŻY ZABEZPIECZYĆ
STROP PRZEZ PODSTEMPLOWANIE.
NAJPIERW WYKUĆ BRUZDĘ Z JEDNEJ STRONY ŚCIANY I UŁOŻYĆ W NIEJ PROFILE
PO WYPEŁNIENIU BRUZDY ZAPRAWĄ I JEJ ZWIĄZANIU MOŻNA PRZYSTĄPIĆ DO
WYKUCIA BRUZDY I UŁOŻENIA W NIEJ PROFILU Z DRUGIEJ STRONY ŚCIANY.
PO UŁOŻENIU BELEK STALOWYCH PO OBU STRONACH ŚCIANY MOŻNA PRZYSTĄPIĆ
DO ROZBIÓRKI ŚCIANY.

STAL: St3S

DATA	SKALA	NR RYS.	ZESPÓŁ PROJEKTOWY:	TYTUŁ RYS:	CENTRBUD centrum inwestycji budowlanych
01.2018	1:10		mgr inż. arch. KSENIA HELIS UPR. BUD. NR 617/01 KT	SZCZEGÓŁ NADPROŻA NAD OTWOREM W ŚCIANIE ISTNIEJĄCEJ 4xC160	
			mgr inż. arch. ADAM MATLOCH	ADRES INWESTYCJI: MIEJSCOWOŚĆ: MSZANA; JEDN. EWID.: 241509_2-MSZANA; OBRĘB EWID.:241509_2.0002-MSZANA K.M.3 ; DZIAŁKI NR 2204/207, 2210/207, 2222/207, 2251/207, 2747/207 PRZY UL. 1 MAJA.	
			mgr inż. BOGDAN HELIS UPR. BUD. NR. 418/01 KT	INWESTOR: GMINA MSZANA UL. 1 MAJA 81, 44-325 MSZANA	
			inż. ADAM RYCHLIK	TEMAT OPRACOWANIA: **ROZBUDOWA BUDYNKU O DWA ODDZIAŁY PRZEDSZKOLNE ORAZ SALĘ WIELOFUNKCYJN. W OBIEKCIE WIELOFUNKCYJNYM PRZY UL. 1 MAJA 81 W MSZANIE**	
			mgr inż. ADAM MITKO		

Uszczelnienie połączenia
płyta fundamentowa-ściana żelbetowa przyziemia

taśma uszczelniająca szerokości 240mm
stosowana do przerw roboczych
dla konstrukcji z betonu wodoszczelnego
wykonana z PVC-P
z piórami kotwiącymi,
szerokości 240mm

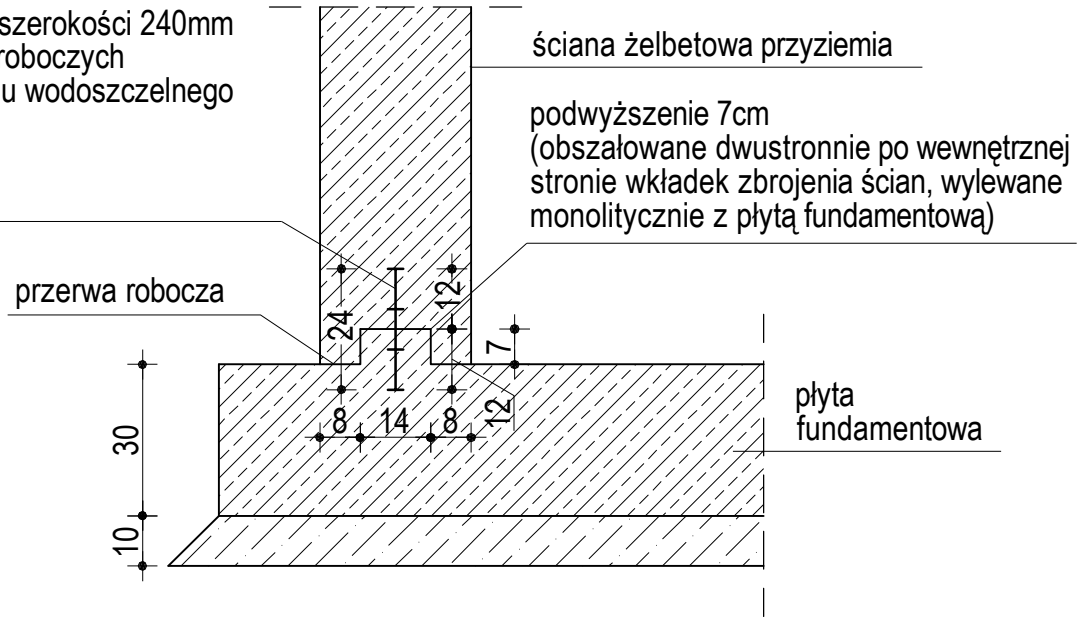

PARAMETRY FIZYCZNE TAŚMY USZCZELNIAJĄCEJ:

- wytrzymałość na rozciąganie	≥ 10N/mm2
- wydłużenie względne przy zerwaniu	≥ 250%
- twardość wg Shore'a	70±5
- odporność ogniowa	klasa ognioodporności B2
- odporność termiczna	od -20°C do +60°C

- odporna na działanie związków bitumicznych
- podatna na zgrzewanie termiczne

DATA 01.2018	SKALA 1:15	NR RYS.	ZESPÓŁ PROJEKTOWY:
			mgr inż. arch. KSENIA HELIS UPR. BUD. NR 617/01 KT
			mgr inż. arch. ADAM MATLOCH
			mgr inż. BOGDAN HELIS UPR. BUD. NR. 418/01 KT
			inż. ADAM RYCHLIK
			mgr inż. ADAM MITKO

TYTUŁ RYS: Uszczelnienie połączenia płyta fundamentowa-ściana żelbetowa przyziemia

CENTRBUD centrum inwestycji budowlany

ADRES INWESTYCJI: MIEJSCOWOŚĆ: MSZANA; JEDN. EWID.: 241509_2-MSZANA; OBRĘB EWID.:241509_2.0002-MSZANA K.M.3 ; DZIAŁKI NR 2204/207, 2210/207, 2222/207, 2251/207, 2747/207 PRZY UL. 1 MAJA.

INWESTOR: GMINA MSZANA UL. 1 MAJA 81, 44-325 MSZANA

TEMAT OPRACOWANIA:
ROZBUDOWA BUDYNKU O DWA ODDZIAŁY PRZEDSZKOLNE ORAZ SALĘ WIELOFUNKCYJN W OBIEKCIE WIELOFUNKCYJNYM PRZY UL. 1 MAJA 81 W MSZANIE

"SEGMENT A"

"SEGMENT B"

TL istn.

ISTNIEJĄCY PRZEJAZD

ISTN. KABEL ZIEMNY DO LIKWIDACJI

± 0,00
235,55= poziom parteru

ISTNIEJĄCE WEJŚCIE DO BUDYNKU PRZEDSZKOLA

ISTN. SŁUP OŚWIETLENIOWY DO LIKWIDACJI

PROJEKTOWANY SŁUP OŚWIETLENIOWYI

PROJEKTOWANA ROZBUDOWA

PROJEKTOWANE SCHODY TERENOWE

ISTNIEJĄCE SCHODY DO ROZBIÓRKI

-0,15
235,40

-3,00
232,55= poziom przyziemia

PROJEKTOWANY ODCINEK DROGI PPOŻ

PROJEKTOWANY KABEL ZIEMNY OŚWIETLENIOWY

ŚCIANA OPOROWA Z ELEMENTÓW SYSTEMOWYCH

ISTNIEJĄCY HYDRANT

2miejsca postojowe

PODJAZD DLA OSÓB NIEPEŁNOSPRAWNYCH

ISTNIEJĄCY PLAC ZABAW DO ODTWORZENIA

PROJEKTOWANA NAWIERZCHNIA UTWARDZONA

PROJEKTOWANY KABEL DLA PRZEPOMPOWNI ŚCIEKÓW

-2,56
232,99

-2,10
233,45

-1,80
233,70

-2,35
233,20

ISTNIEJĄCY PRZEJAZD

ISTNIEJĄCA DROGA PPOŻ

20miejsc postojowych

ISTNIEJĄCY PARKING

10miejsc postojowych

ISTNIEJĄCY PARKING

LEGENDA

- GRANICA DZIAŁKI
- OBSZAR ODDZIAŁYWANIA INWESTYCJI
- ① ISTNIEJĄCY BUDYNEK WIELOFUNKCYJNY
- ② PROJEKTOWANA ROZBUDOWA
- ③ ISTNIEJĄCA NAWIERZCHNIA UTWARDZONA
- ④ PROJEKTOWANY ODCINEK DROGI PPOŻ
- ⑤ POWIERZCHNIA BIOLOGICZNIE CZYNNA
- ⑥ ISTNIEJĄCE MIEJSCA POSTOJOWE
- Skd1 PROJEKTOWANY SZCZELNY ZBIORNIK NA DESZCZÓWKĘ
- Po PROJEKTOWANA POMPOWNIA ŚCIEKÓW
- WEJŚCIE GŁÓWNE DO PROJEKTOWANEGO OBIEKTU
- MGO ISTNIEJĄCE MIEJSCE CZASOWEGO GROMADZENIA ODPADÓW SEGREGOWANYCH
- ks PROJEKTOWANA KANALIZACJA SANITARNA
- kd PROJEKTOWANA KANALIZACJA DSESZCZOWA
- g PROJEKTOWANA SIEĆ GAZOWA
- W C.O. PROJEKTOWANA INSTALACJA WODY I C.O.
- SIEĆ GAZOWA DO LIKWIDACJI
- SIEĆ KANALIZACJI SANITARNEJ DO LIKWIDACJI
- SIEĆ KANALIZACJI DESZCZOWEJ DO LIKWIDACJI
- ISTNIEJĄCY KABEL ZIEMNY DO LIKWIDACJI
- PROJEKTOWANA INSTALACJA ELEKTRYCZNA
- POWIERZCHNIA ISTN. PLACU ZABAW DO ROZBIÓRKI
- ISTN. OGRODZENIE DO ROZBIÓRKI
- ISTN. SCHODY TERENOWE DO ROZBIÓRKI
- POWIERZCHNIA TERENU ZIELONEGO DO ODTWORZENIA
- OGRODZENIE DO ODTWORZENIA
- PROJEKTOWANE SCHODY TERENOWE

DATA	SKALA	NR RYS.
01.2018	1:250	

ZESPÓŁ PROJEKTOWY:

mgr inż. arch. KSENIA HELIS
UPR. BUD. NR 617/01 KT

mgr inż. arch. ADAM MATLOCH

mgr inż. BOGDAN HELIS
UPR. BUD. NR. 418/01 KT

inż. ADAM RYCHLIK

mgr inż. ADAM MITKO

TYTUŁ RYS.
SZCZEGÓŁ ZAGOSPDOAROWANIA TERENU

CENTRBUD centrum Inwestycji budowlanych

ADRES INWESTYCJI. MIEJSCOWOŚĆ: MSZANA; JEDN. EWID.: 241509_2-MSZANA; OBRĘB EWID.: 241509_2.0002-MSZANA K.M.3 ; DZIAŁKI NR 2204/207, 2210/207, 2222/207, 2251/207 I 2747/207 PRZY UL. 1 MAJA.

INWESTOR. GMINA MSZANA
UL. 1 MAJA 81 44-325 MSZANA


TEMAT OPRACOWANIA **PROJEKT WYKONAWCZY**
ROZBUDOWA BUDYNKU O DWA ODDZIAŁY PRZEDSZKOLNE ORAZ SALĘ WIELOFUNKCYJNĄ W OBIEKCIE WIELOFUNKCYJNYM PRZY UL. 1 MAJA 81 W MSZANIE.


ERROR: syntaxerror
OFFENDING COMMAND: --nostringval--

STACK:


/Title
()
/Subject
(D:20180427100808+02’00’)
/ModDate
()
/Keywords
(PDFCreator Version 0.9.5)
/Creator
(D:20180427100808+02’00’)
/CreationDate
(Core i7)
/Author
-mark-


2X OKNO 180X180 - WYKONAĆ X3

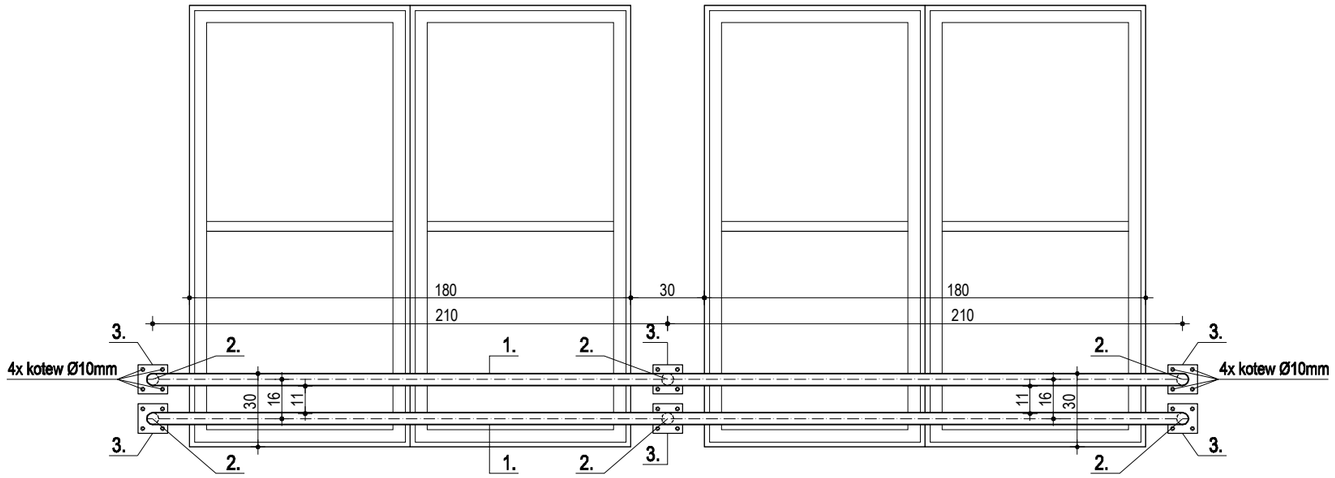

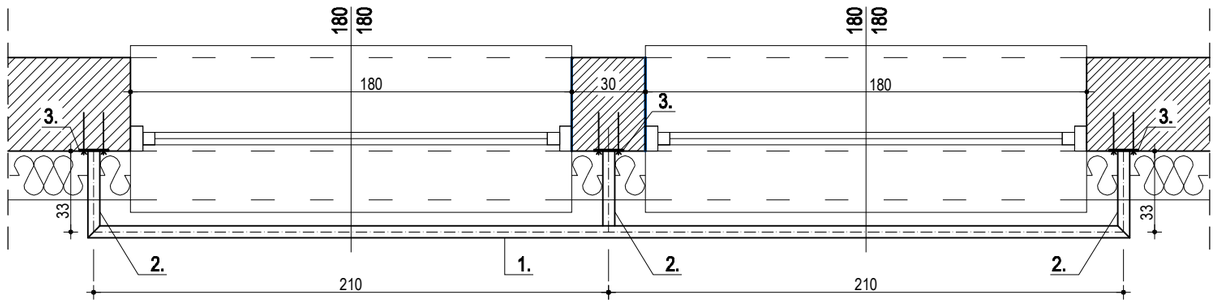

OKNO 180X180 - WYKONAĆ X9

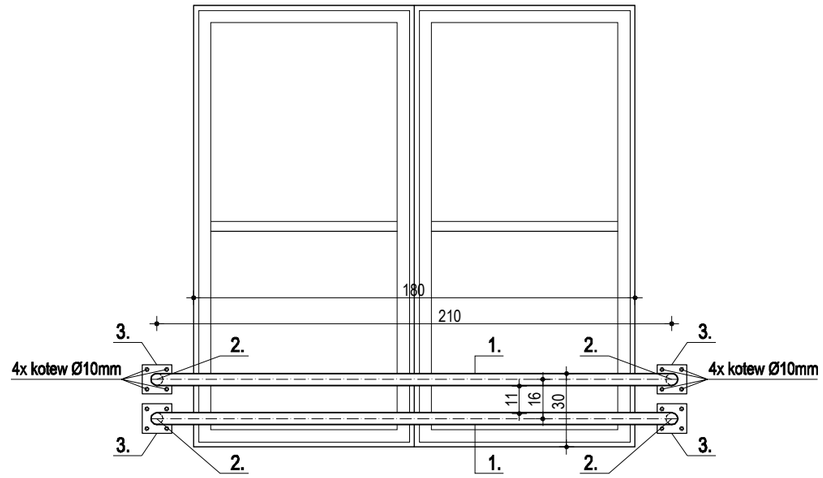

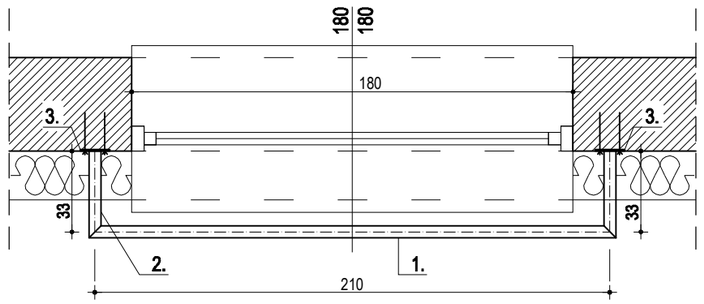


1. POCHWYT - RURA Ø48.3/2.0mm
2. SŁUPEK - RURA Ø48.3/2.0mm
3. BLACHA 4x120x120MM


MATERIAŁ: STAL NIERDZEWNA


DATA 01.2018	SKALA 1:25	NR RYS.	ZESPÓŁ PROJEKTOWY:	TYTUŁ RYS: SZCZEGÓŁY BALUSTRAD OKIENNYCH -1	CENTRBUD centrum inwestycji budowlanych
			mgr inż. arch. KSENIA HELIS UPR. BUD. NR 617/01 KT		
			mgr inż. arch. ADAM MATLOCH	ADRES INWESTYCJI: MIEJSCOWOŚĆ: MSZANA; JEDN. EWID.: 241509_2-MSZANA; OBRĘB EWID.:241509_2.0002-MSZANA K.M.3 ; DZIAŁKI NR 2204/207, 2210/207, 2222/207, 2251/207, 2747/207 PRZY UL. 1 MAJA.	
			mgr inż. BOGDAN HELIS UPR. BUD. NR. 418/01 KT	INWESTOR: GMINA MSZANA UL. 1 MAJA 81, 44-325 MSZANA	
			inż. ADAM RYCHLIK	TEMAT OPRACOWANIA: **ROZBUDOWA BUDYNKU O DWA ODDZIAŁY PRZEDSZKOLNE ORAZ SALĘ WIELOFUNKCYJN W OBIEKCIE WIELOFUNKCYJNYM PRZY UL. 1 MAJA 81 W MSZANIE**	
			mgr inż. ADAM MITKO		

OKNO 90X180 - WYKONAĆ X3

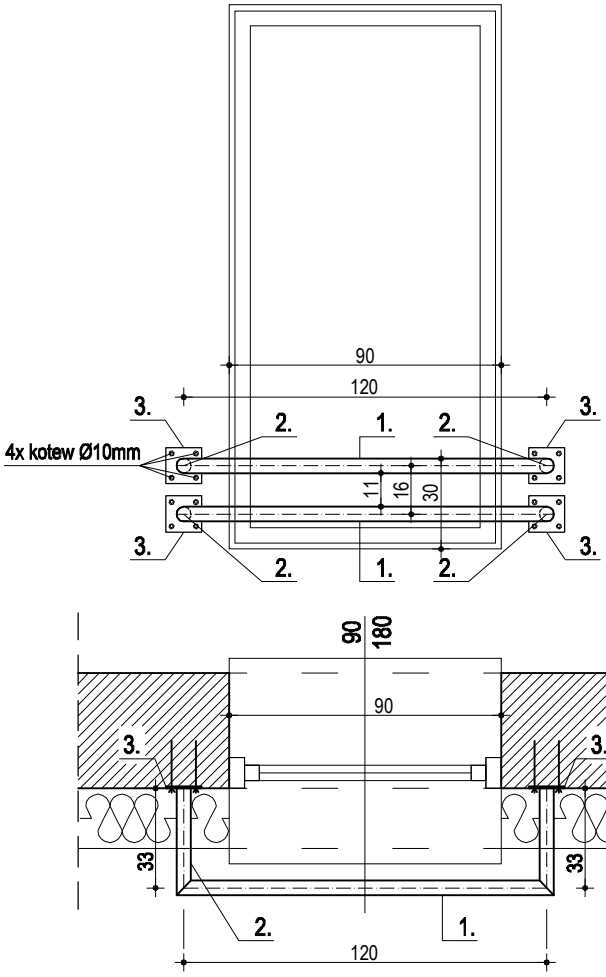

OKNO 60X150 - WYKONAĆ X3

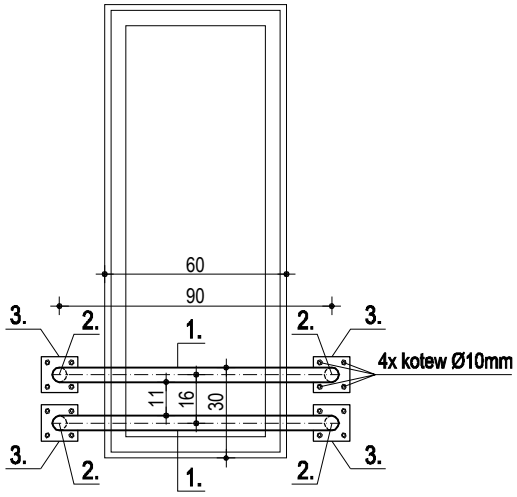

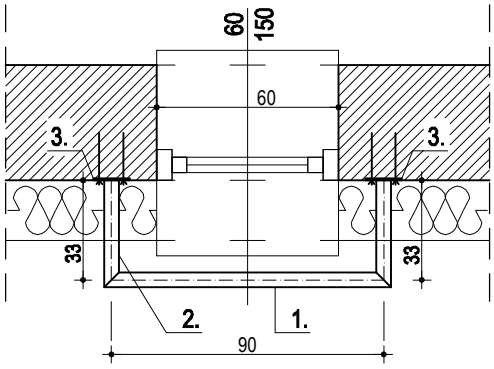


1. POCHWYT - RURA Ø48.3/2.0mm
2. SŁUPEK - RURA Ø48.3/2.0mm
3. BLACHA 4x120x120MM

MATERIAŁ: STAL NIERDZEWNA


DATA 01.2018 / SKALA 1:25 / NR RYS.	ZESPÓŁ PROJEKTOWY:	TYTUŁ RYS: SZCZEGÓŁY BALUSTRAD OKIENNYCH -2	CENTRBUD centrum inwestycji budowlany
	mgr inż. arch. KSENIA HELIS UPR. BUD. NR 617/01 KT		
	mgr inż. arch. ADAM MATLOCH	ADRES INWESTYCJI: MIEJSCOWOŚĆ: MSZANA; JEDN. EWID.: 241509_2-MSZANA; OBRĘB EWID.:241509_2.0002-MSZANA K.M.3 ; DZIAŁKI NR 2204/207, 2210/207, 2222/207, 2251/207, 2747/207 PRZY UL. 1 MAJA.	
	mgr inż. BOGDAN HELIS UPR. BUD. NR. 418/01 KT	INWESTOR: GMINA MSZANA UL. 1 MAJA 81, 44-325 MSZANA	
	inż. ADAM RYCHLIK	TEMAT OPRACOWANIA: **ROZBUDOWA BUDYNKU O DWA ODDZIAŁY PRZEDSZKOLNE ORAZ SALĘ WIELOFUNKCYJN. W OBIEKCIE WIELOFUNKCYJNYM PRZY UL. 1 MAJA 81 W MSZANIE**	
	mgr inż. ADAM MITKO		

SZCZEGÓŁ BALUSTRADY +6,90M

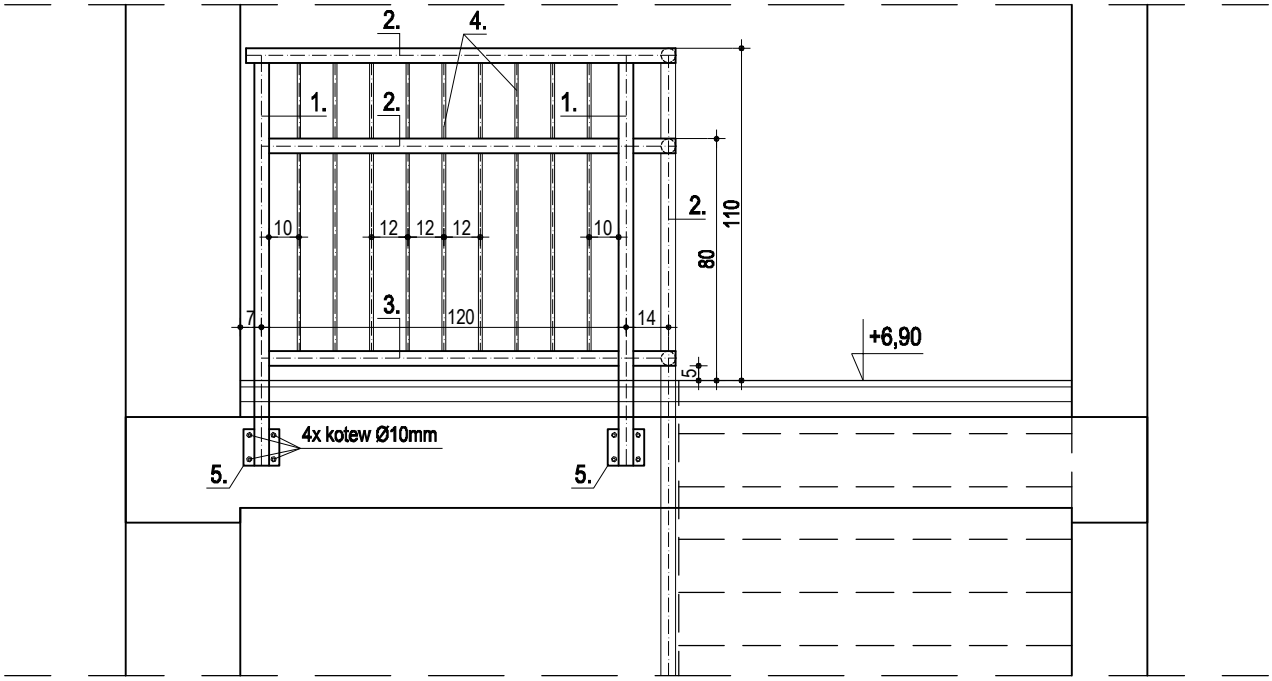


1. SŁUPEK - RURA Ø48.3/2.0mm
2. POCHWYT - RURA Ø48.3/2.0mm
3. ELEMENT PRZĘSŁA - RURA Ø48.3/2.0mm
4. WYPEŁNIENIE - RURA Ø12.0/1.6m
5. BLACHA 4x120x120MM

MATERIAŁ: STAL NIERDZEWNA

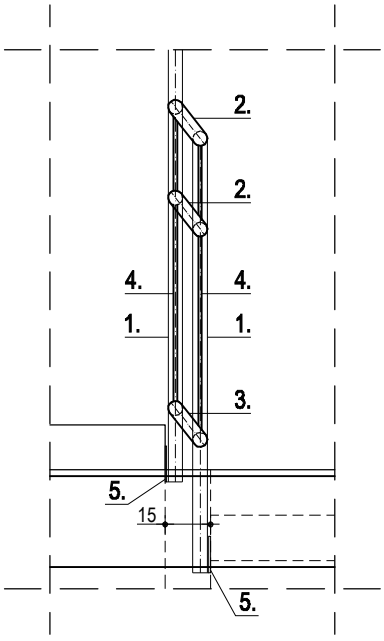

SZCZEGÓŁ BALUSTRADY NA SPOCZNIKU

DATA 01.2018	SKALA 1:25	NR RYS.	ZESPÓŁ PROJEKTOWY:	TYTUŁ RYS: SZCZEGÓŁY BALUSTRADY POZ. +6,90M I NA SPOCZNIKU
			mgr inż. arch. KSENIA HELIS UPR. BUD. NR 617/01 KT	CENTRBUD centrum inwestycji budowlany
			mgr inż. arch. ADAM MATLOCH	ADRES INWESTYCJI: MIEJSCOWOŚĆ: MSZANA; JEDN. EWID.: 241509_2-MSZANA; OBRĘB EWID.:241509_2.0002-MSZANA K.M.3 ; DZIAŁKI NR 2204/207, 2210/207, 2222/207, 2251/207, 2747/207 PRZY UL. 1 MAJA.
			mgr inż. BOGDAN HELIS UPR. BUD. NR. 418/01 KT	INWESTOR: GMINA MSZANA UL. 1 MAJA 81, 44-325 MSZANA
			inż. ADAM RYCHLIK	TEMAT OPRACOWANIA: **ROZBUDOWA BUDYNKU O DWA ODDZIAŁY PRZEDSZKOLNE ORAZ SALĘ WIELOFUNKCYJN. W OBIEKCIE WIELOFUNKCYJNYM PRZY UL. 1 MAJA 81 W MSZANIE**
			mgr inż. ADAM MITKO	

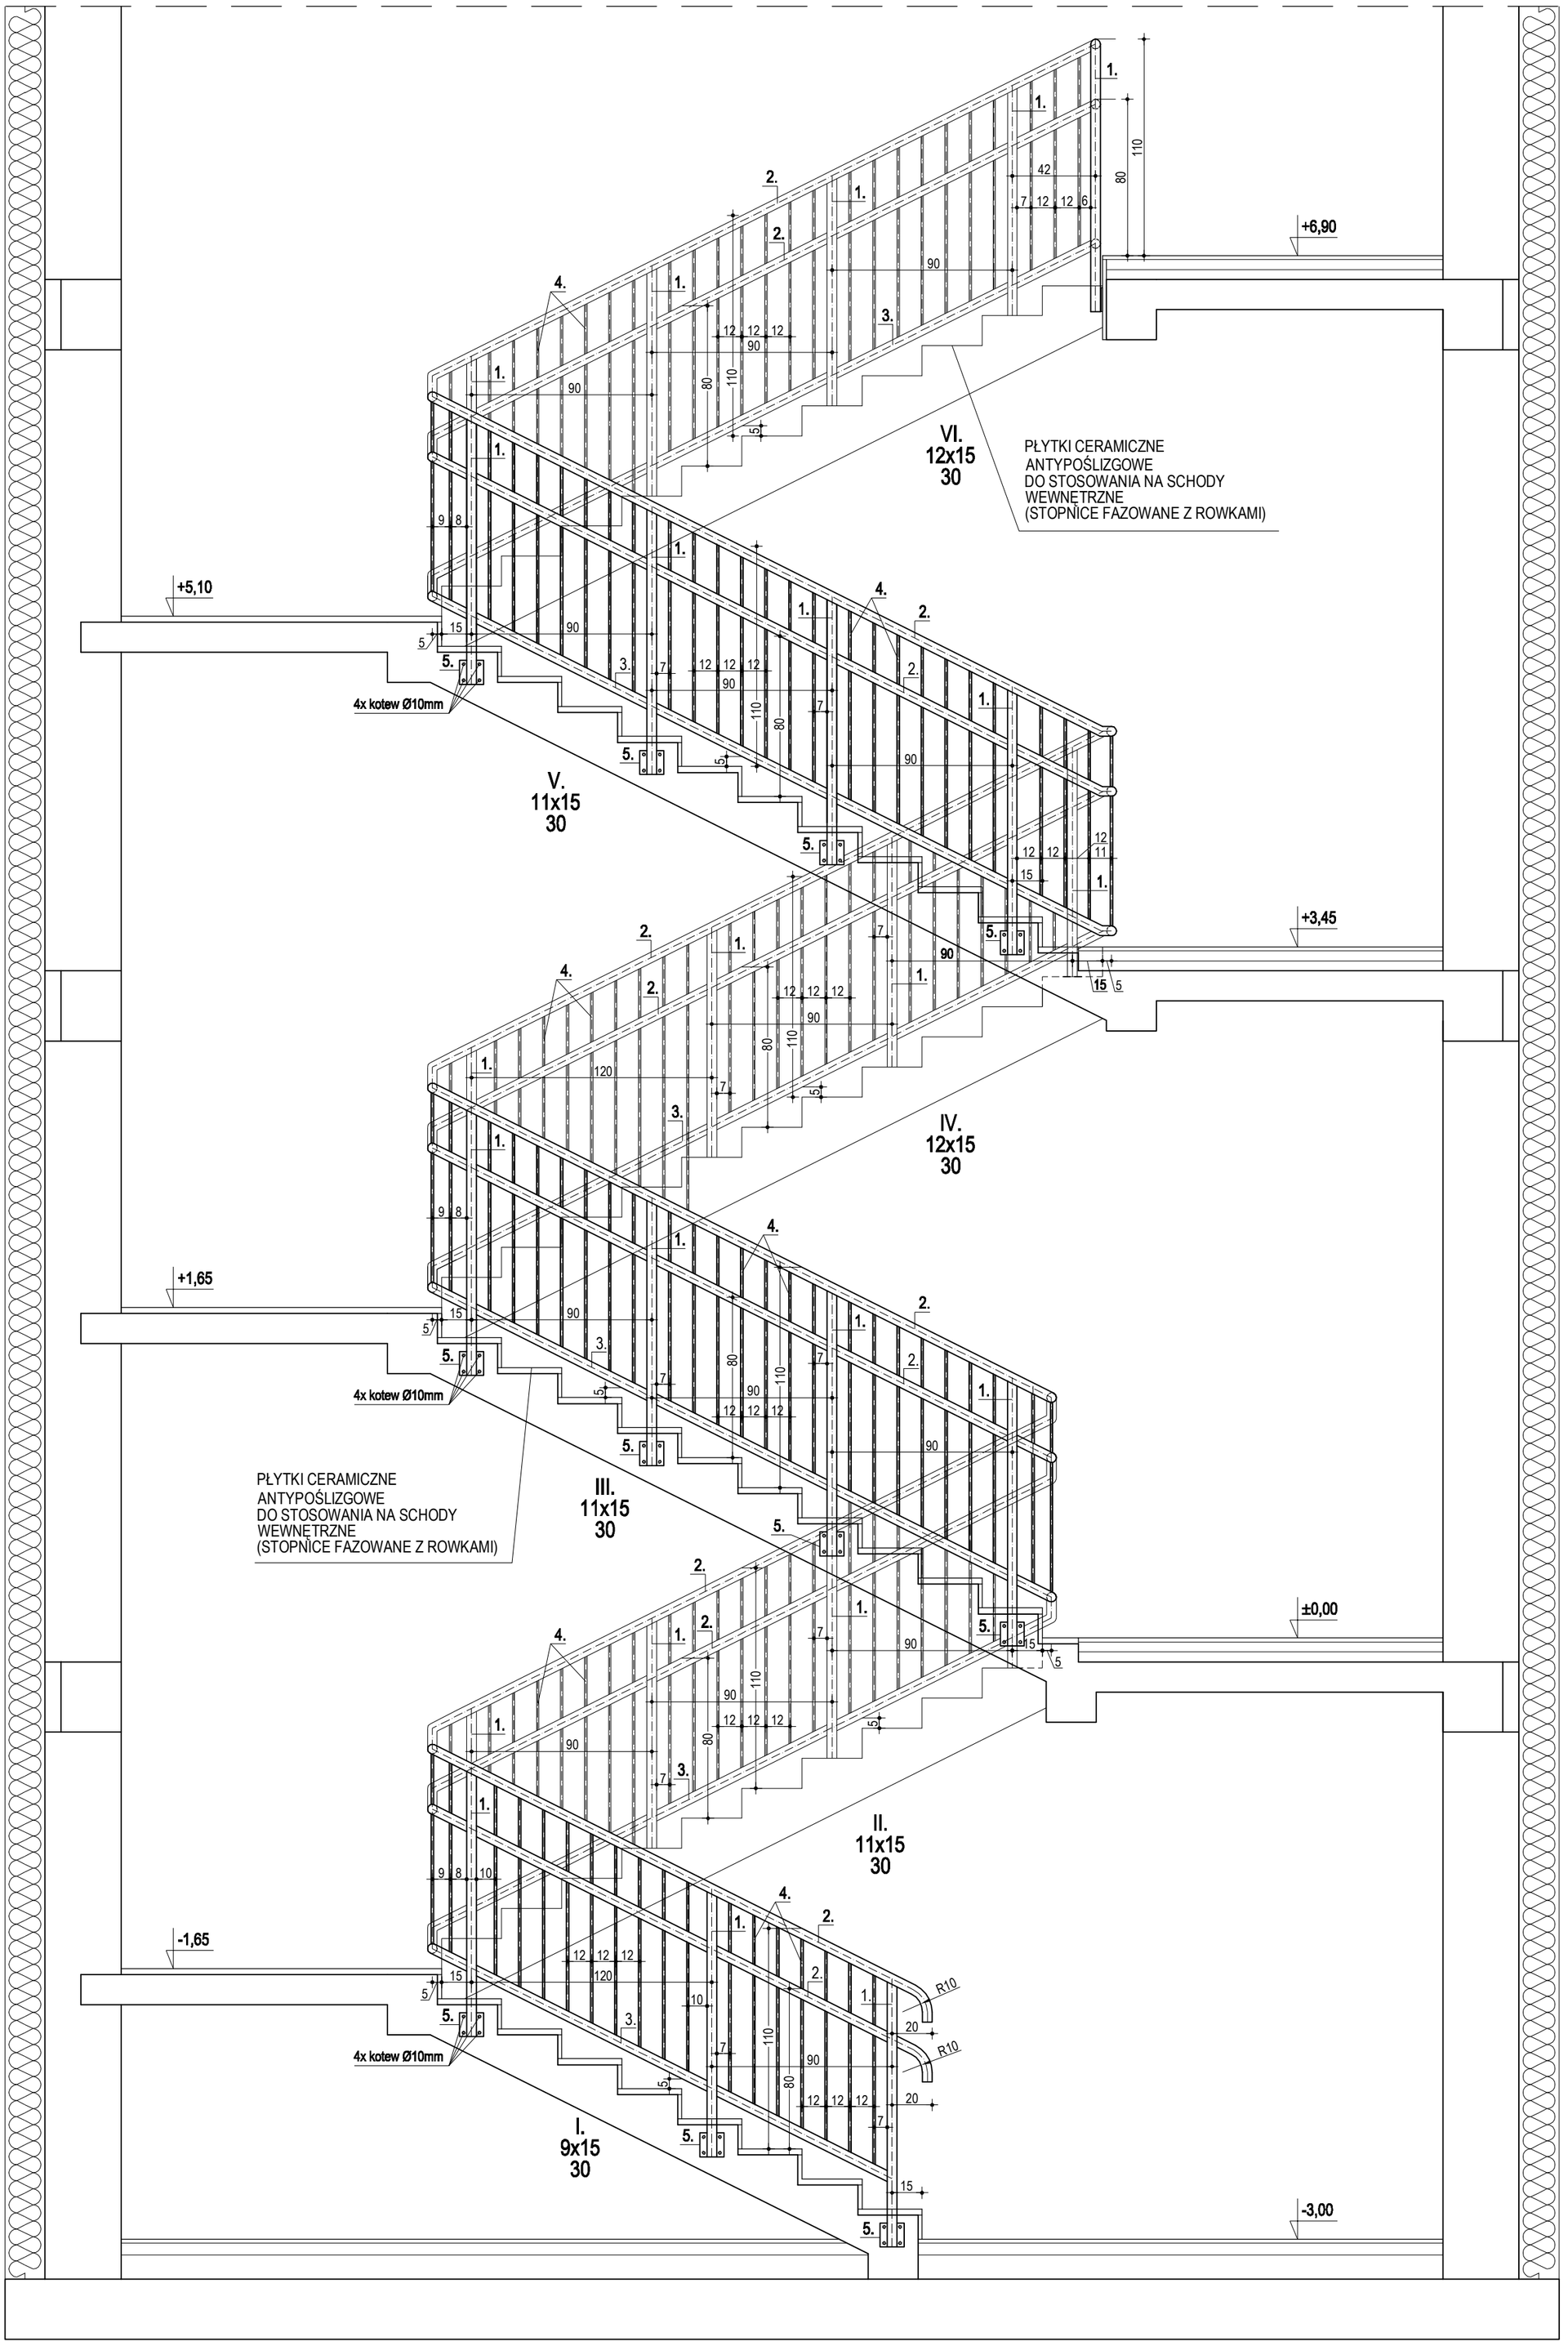

1. SŁUPEK - RURA Ø48.3/2.0mm
2. POCHWYT - RURA Ø48.3/2.0mm
3. ELEMENT PRZĘSŁA - RURA Ø48.3/2.0mm
4. WYPEŁNIENIE - RURA Ø12.0/1.6m
5. BLACHA 4x120x120MM

MATERIAŁ: STAL NIERDZEWNA

DATA 01.2018	SKALA 1:25	NR RYS.	ZESPÓŁ PROJEKTOWY:
			mgr inż. arch. KSENIA HELIS UPR. BUD. NR 617/01 KT
			mgr inż. arch. ADAM MATLOCH
			mgr inż. BOGDAN HELIS UPR. BUD. NR. 418/01 KT
			inż. ADAM RYCHLIK
			mgr inż. ADAM MITKO

TYTUŁ RYS: SZCZEGÓŁY BALUSTRADY W KLATCE SCHODOWEJ


CENTRBUD centrum inwestycji budowlanych


ADRES INWESTYCJI: MIEJSCOWOŚĆ: MSZANA; JEDN. EWID.: 241509_2-MSZANA; OBRĘB EWID.:241509_2.0002-MSZANA K.M.3 ; DZIAŁKI NR 2204/207, 2210/207, 2222/207, 2251/207, 2747/207 PRZY UL. 1 MAJA.


INWESTOR: GMINA MSZANA UL. 1 MAJA 81, 44-325 MSZANA


TEMAT OPRACOWANIA:

ROZBUDOWA BUDYNKU O DWA ODDZIAŁY PRZEDSZKOLNE ORAZ SALĘ WIELOFUNKCYJNĄ W OBIEKCIE WIELOFUNKCYJNYM PRZY UL. 1 MAJA 81 W MSZANIE

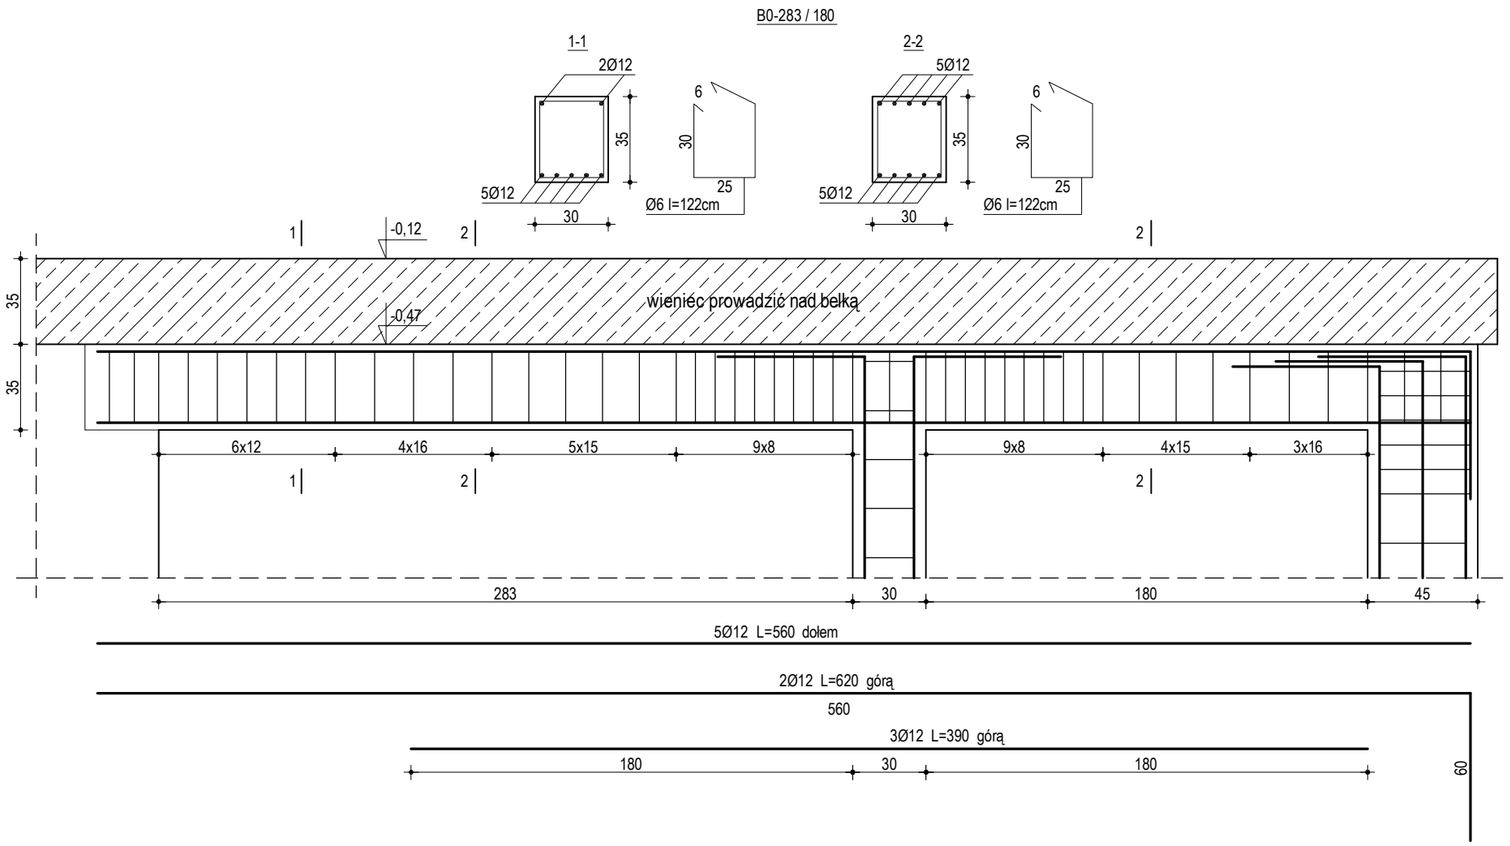

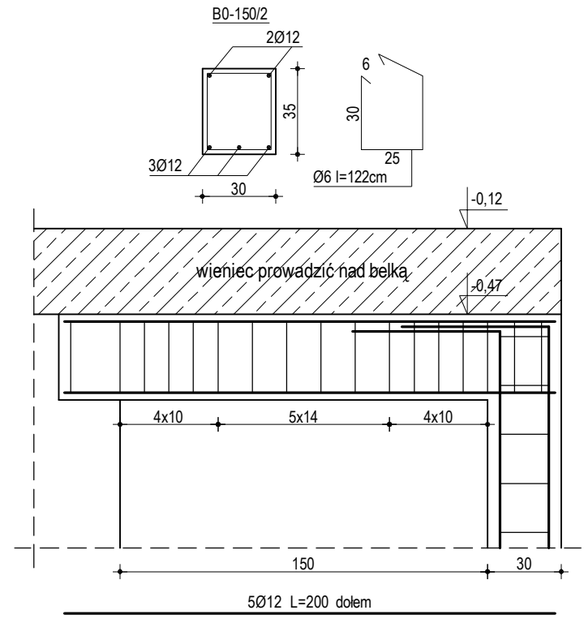


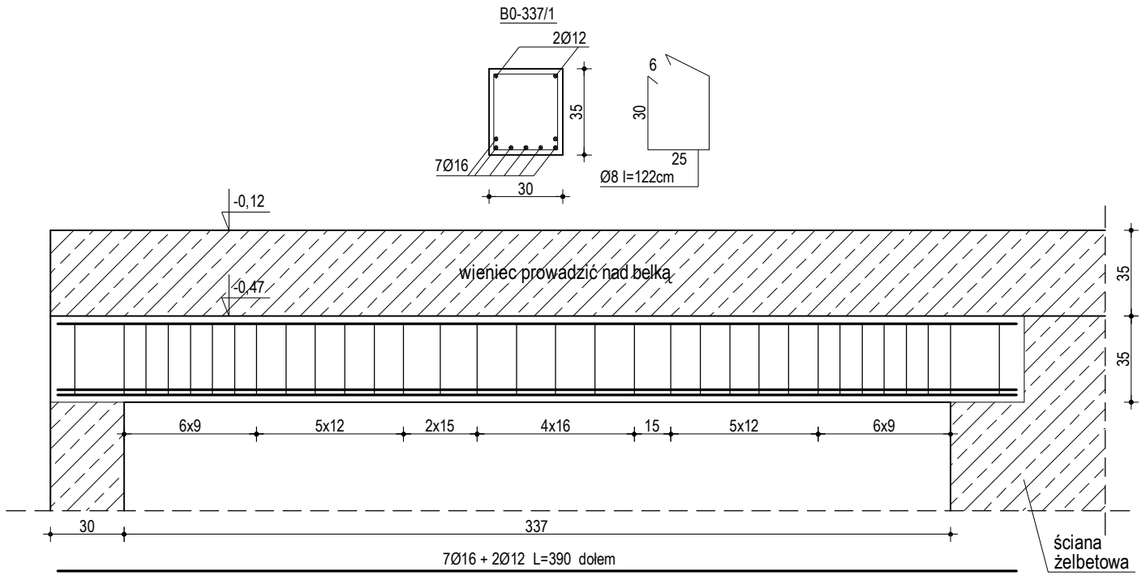


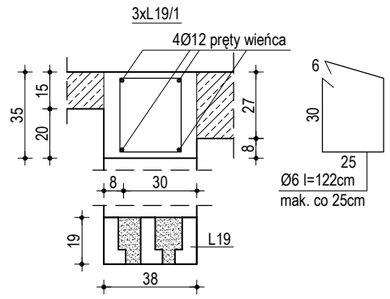

BETON: C25/30 (B30)
STAL: A-IIIN, A-0


DATA	SKALA	NR RYS.	ZESPÓŁ PROJEKTOWY:	TYTUŁ RYS:	
01.2018	1:25		mgr inż. arch. KSENIA HELIS UPR. BUD. NR 617/01 KT	SZCZEGÓŁY BELEK - 1	CENTRBUD centrum inwestycji budowlanych
			mgr inż. arch. ADAM MATLOCH	ADRES INWESTYCJI: MIEJSCOWOŚĆ: MSZANA; JEDN. EWID.: 241509_2-MSZANA; OBRĘB EWID.:241509_2.0002-MSZANA K.M.3 ; DZIAŁKI NR 2204/207, 2210/207, 2222/207, 2251/207, 2747/207 PRZY UL. 1 MAJA.	
			mgr inż. BOGDAN HELIS UPR. BUD. NR. 418/01 KT	INWESTOR: GMINA MSZANA UL. 1 MAJA 81, 44-325 MSZANA	
			inż. ADAM RYCHLIK	TEMAT OPRACOWANIA: **ROZBUDOWA BUDYNKU O DWA ODDZIAŁY PRZEDSZKOLNE ORAZ SALĘ WIELOFUNKCYJN. W OBIEKCIE WIELOFUNKCYJNYM PRZY UL. 1 MAJA 81 W MSZANIE**	
			mgr inż. ADAM MITKO		

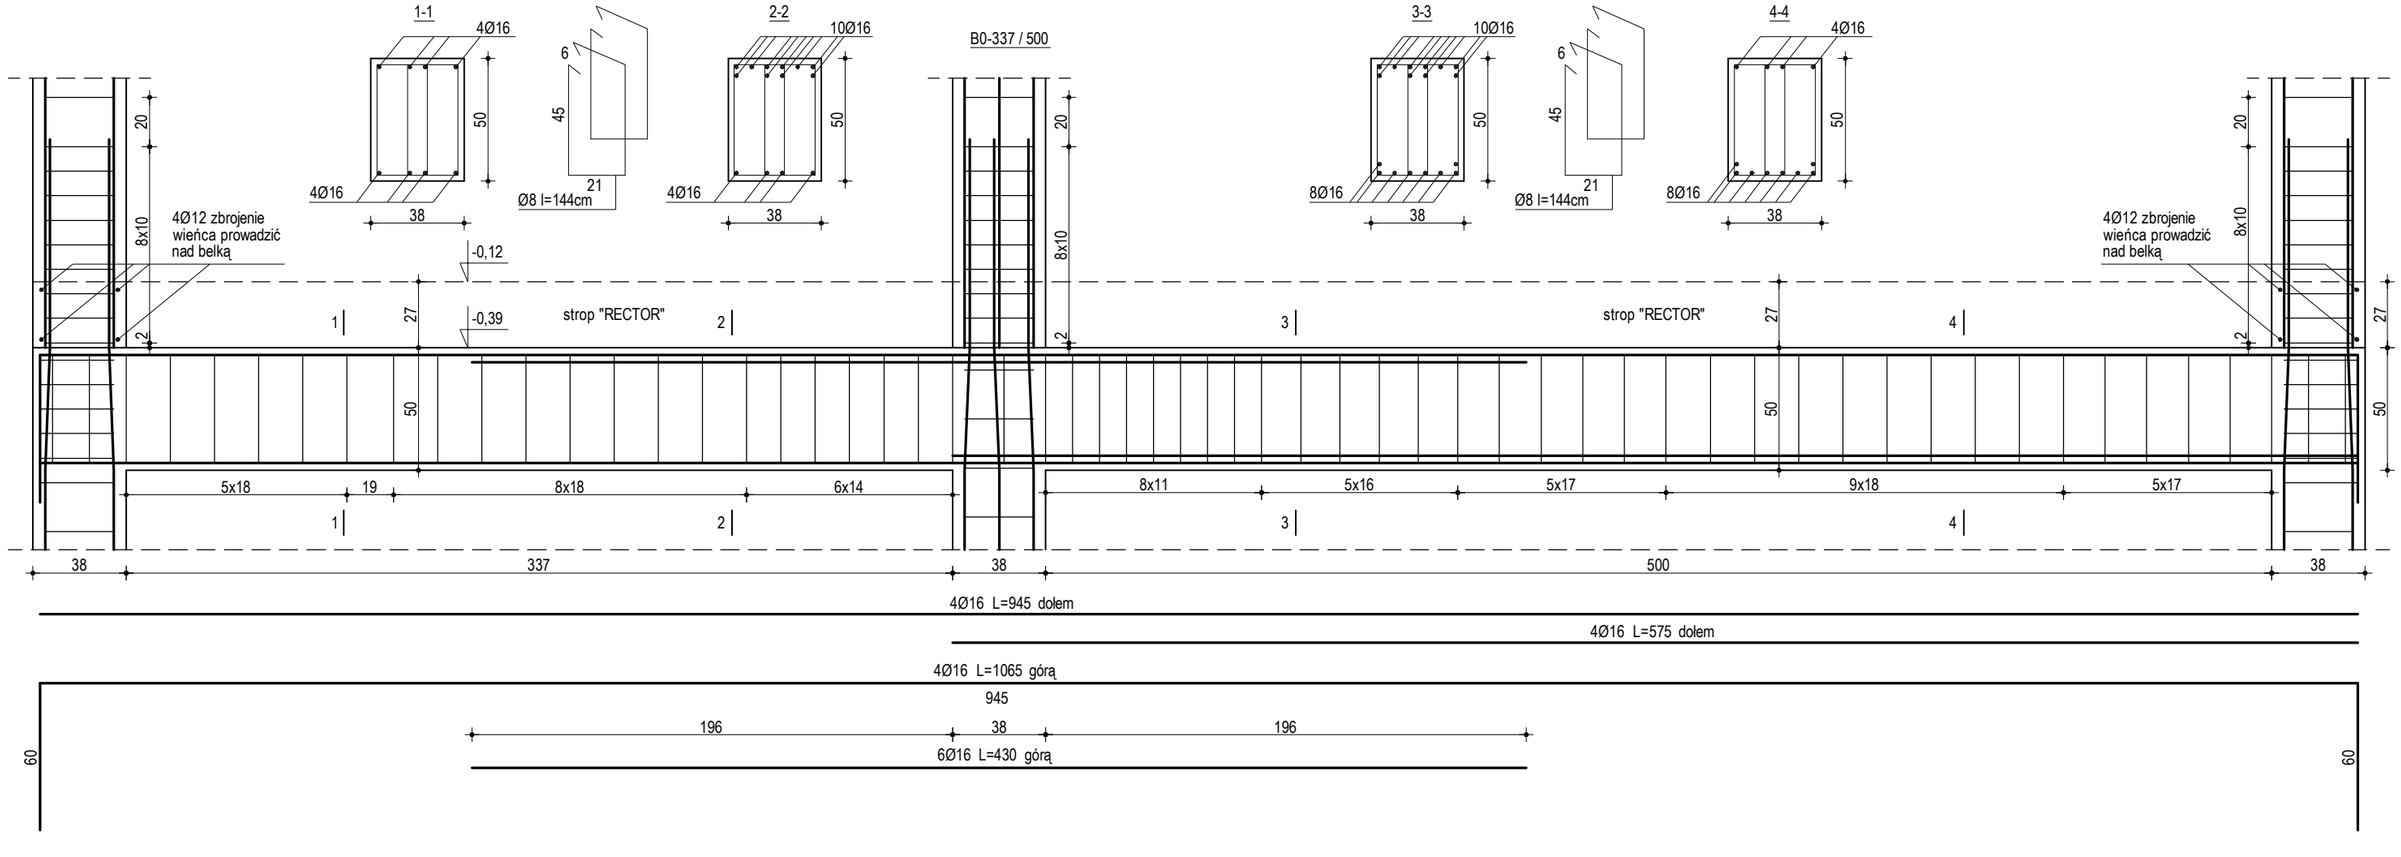


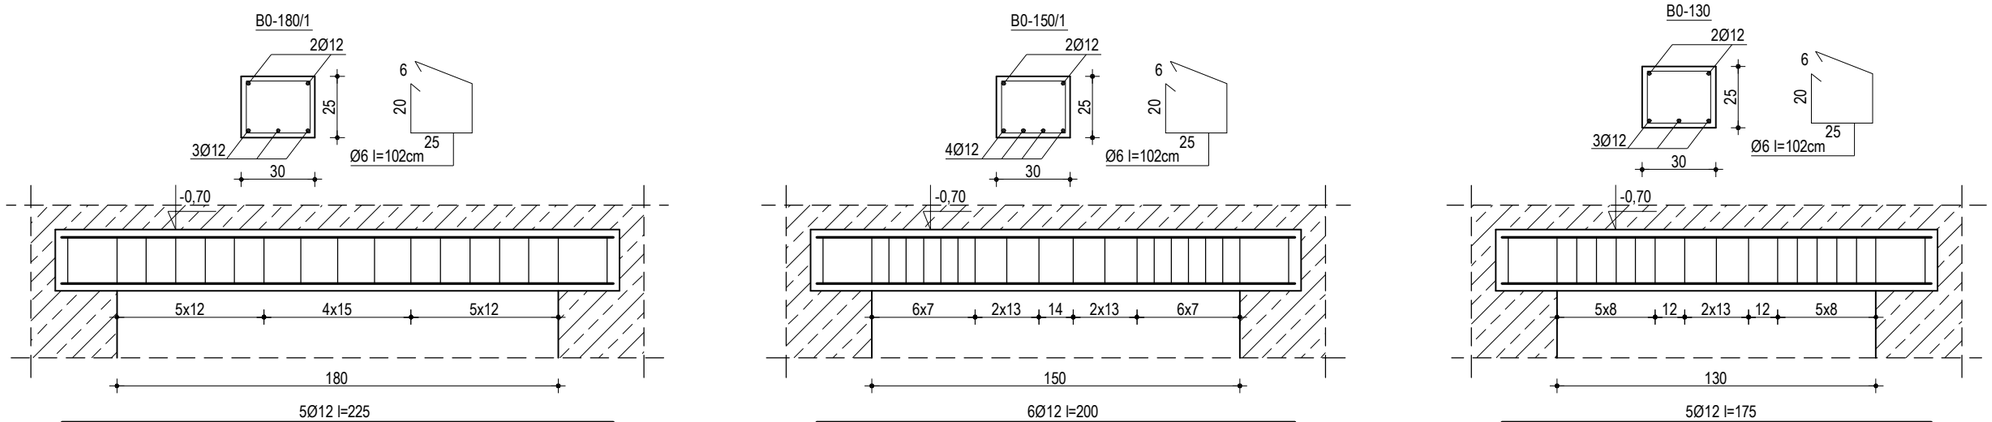



BETON: C25/30 (B30)
STAL: A-IIIN, A-0


DATA	SKALA	NR RYS.	ZESPÓŁ PROJEKTOWY:	TYTUŁ RYS:	CENTRBUD centrum inwestycji budowlanych
01.2018	1:25			SZCZEGÓŁY BELEK - 2	
			mgr inż. arch. KSENIA HELIS UPR. BUD. NR 617/01 KT		
			mgr inż. arch. ADAM MATLOCH	ADRES INWESTYCJI: MIEJSCOWOŚĆ: MSZANA; JEDN. EWID.: 241509_2-MSZANA; OBRĘB EWID.:241509_2.0002-MSZANA K.M.3 ; DZIAŁKI NR 2204/207, 2210/207, 2222/207, 2251/207, 2747/207 PRZY UL. 1 MAJA.	
			mgr inż. BOGDAN HELIS UPR. BUD. NR. 418/01 KT	INWESTOR: GMINA MSZANA UL. 1 MAJA 81, 44-325 MSZANA	
			inż. ADAM RYCHLIK	TEMAT OPRACOWANIA:	
			mgr inż. ADAM MITKO	**ROZBUDOWA BUDYNKU O DWA ODDZIAŁY PRZEDSZKOLNE ORAZ SALĘ WIELOFUNKCYJN. W OBIEKCIE WIELOFUNKCYJNYM PRZY UL. 1 MAJA 81 W MSZANIE**	

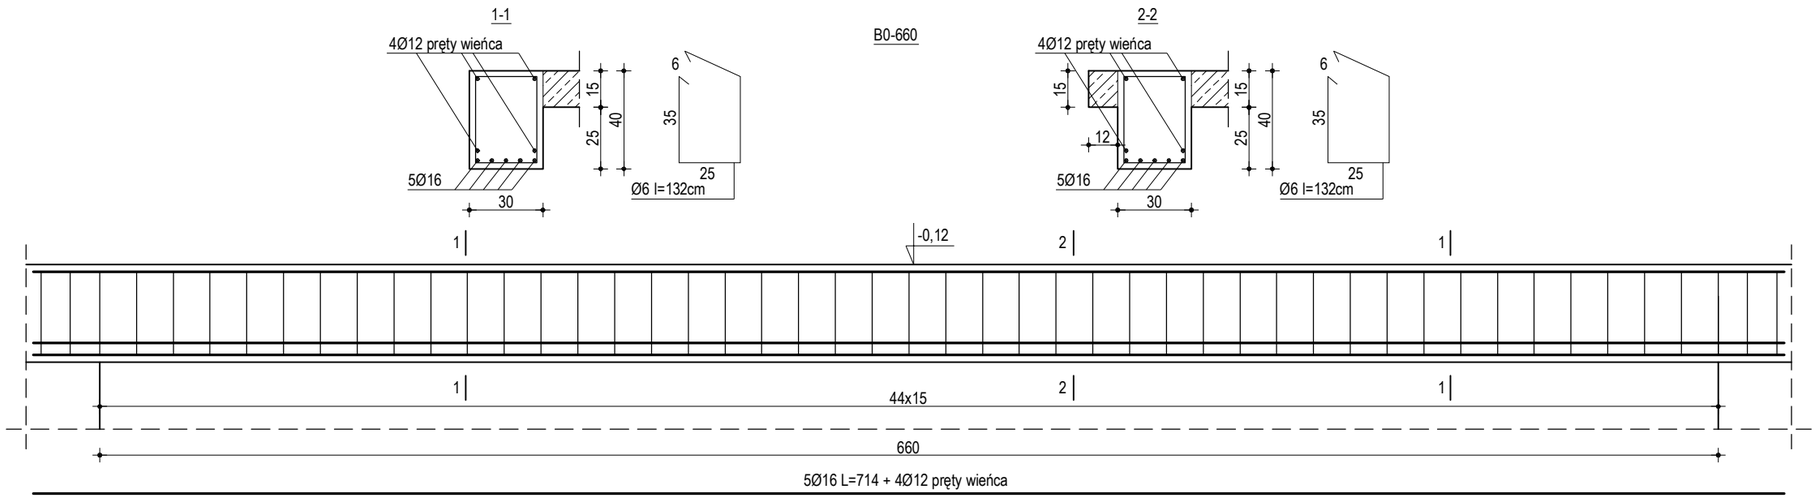

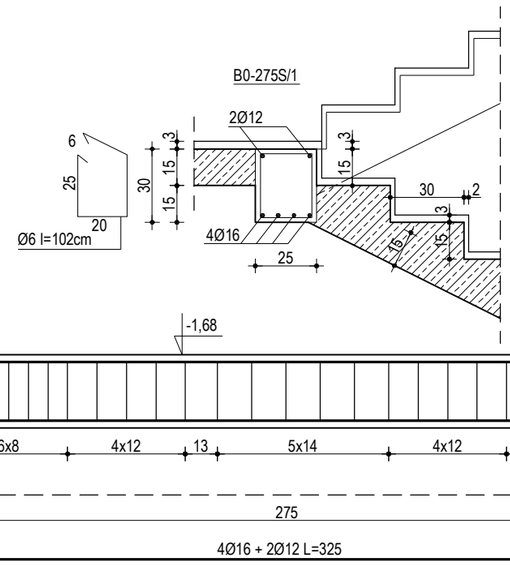

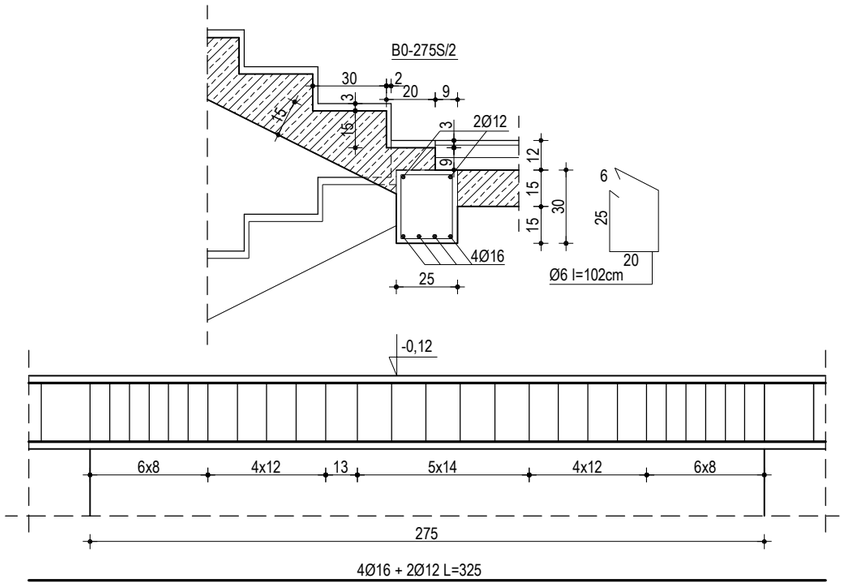

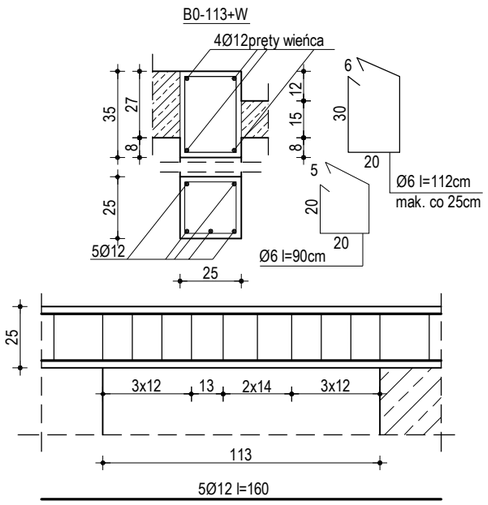


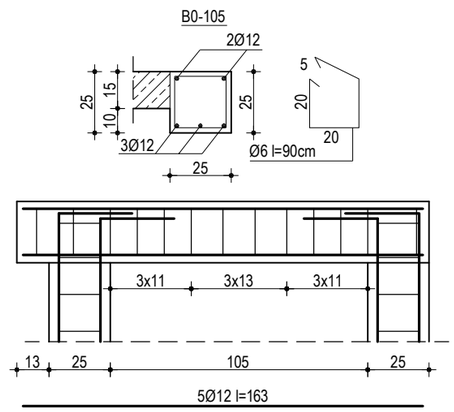



BETON: C25/30 (B30)
STAL: A-IIIN, A-0

DATA	SKALA	NR RYS.	ZESPÓŁ PROJEKTOWY:	TYTUŁ RYS:	
01.2018	1:25			SZCZEGÓŁY BELEK - 3	CENTRBUD centrum inwestycji budowlanych
			mgr inż. arch. KSENIA HELIS UPR. BUD. NR 617/01 KT		
			mgr inż. arch. ADAM MATLOCH	ADRES INWESTYCJI: MIEJSCOWOŚĆ: MSZANA; JEDN. EWID.: 241509_2-MSZANA; OBRĘB EWID.:241509_2.0002-MSZANA K.M.3 ; DZIAŁKI NR 2204/207, 2210/207, 2222/207, 2251/207, 2747/207 PRZY UL. 1 MAJA.	
			mgr inż. BOGDAN HELIS UPR. BUD. NR. 418/01 KT	INWESTOR: GMINA MSZANA UL. 1 MAJA 81, 44-325 MSZANA	
			inż. ADAM RYCHLIK	TEMAT OPRACOWANIA:	
			mgr inż. ADAM MITKO	**ROZBUDOWA BUDYNKU O DWA ODDZIAŁY PRZEDSZKOLNE ORAZ SALĘ WIELOFUNKCYJN W OBIEKCIE WIELOFUNKCYJNYM PRZY UL. 1 MAJA 81 W MSZANIE**	


B1-660

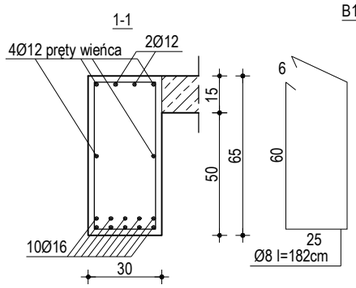

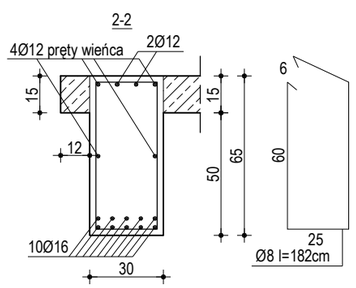


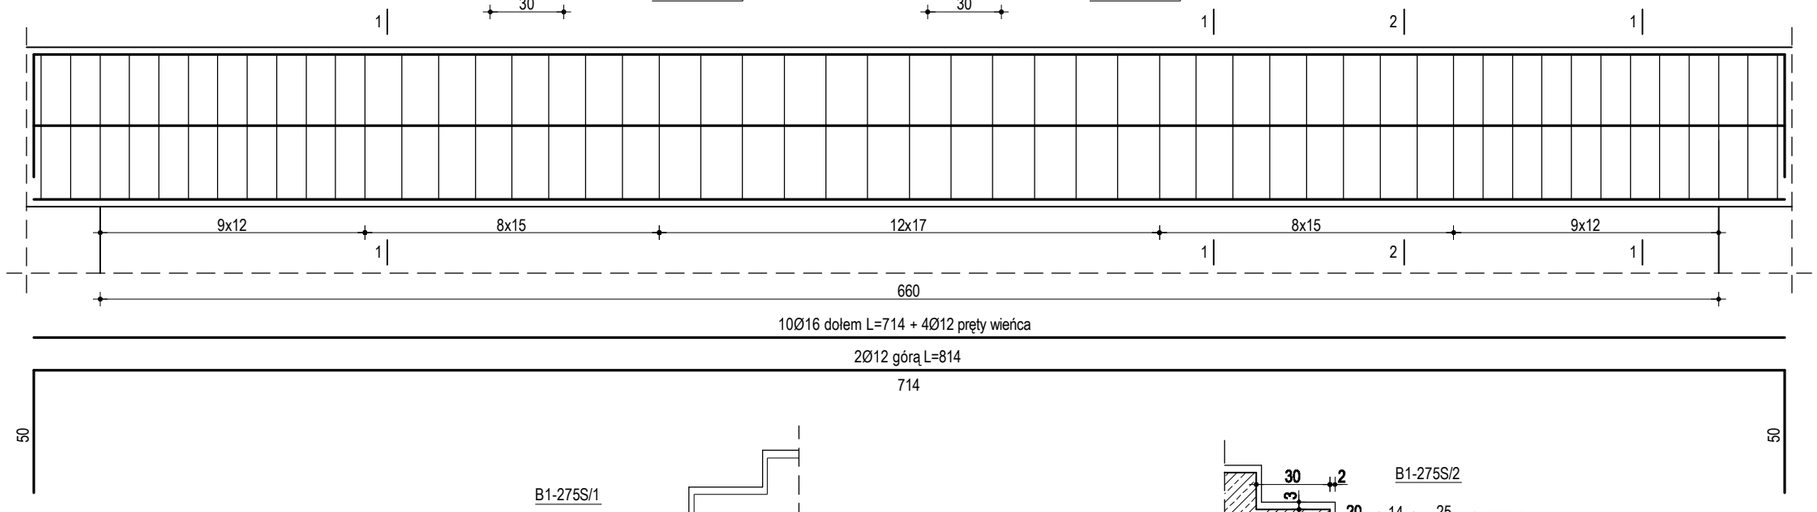


B1-113, B2-113

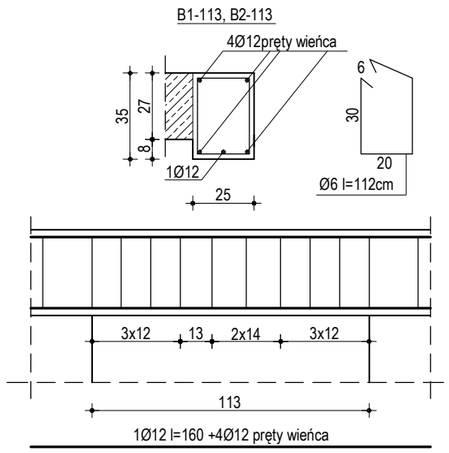


B1-275S/1

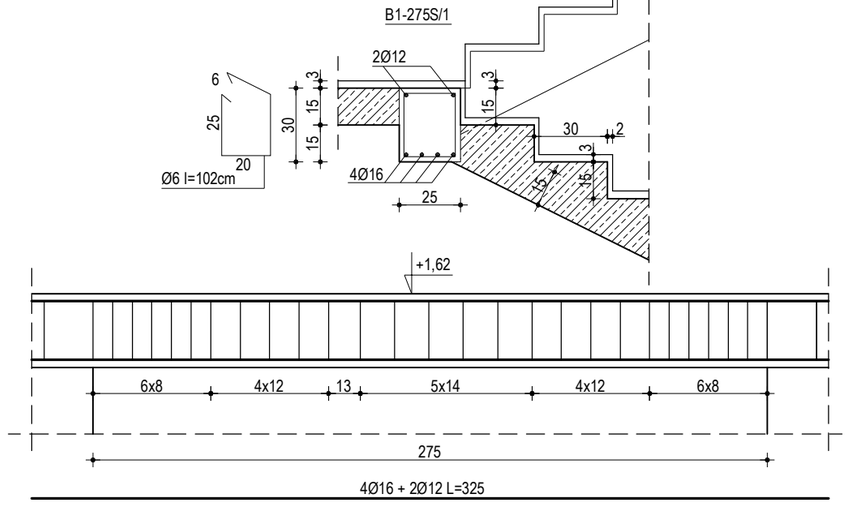


B1-275S/2

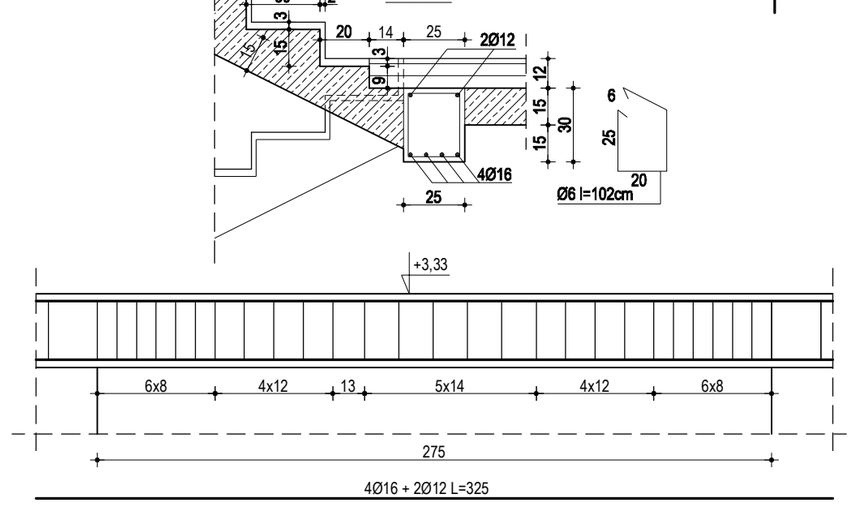

2xL19

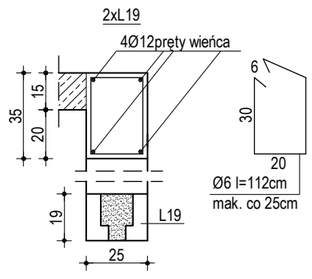


3xL19

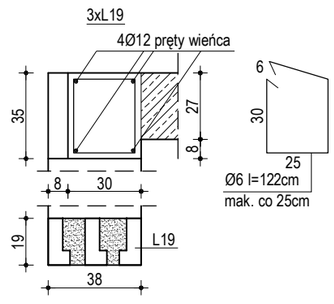


BETON: C25/30 (B30)
STAL: A-IIIN, A-0


DATA	SKALA	NR RYS.	ZESPÓŁ PROJEKTOWY:	TYTUŁ RYS:	
01.2018	1:25			SZCZEGÓŁY BELEK - 4	CENTRBUD centrum inwestycji budowlanych
			mgr inż. arch. KSENIA HELIS UPR. BUD. NR 617/01 KT		
			mgr inż. arch. ADAM MATLOCH	ADRES INWESTYCJI: MIEJSCOWOŚĆ: MSZANA; JEDN. EWID.: 241509_2-MSZANA; OBRĘB EWID.:241509_2.0002-MSZANA K.M.3 ; DZIAŁKI NR 2204/207, 2210/207, 2222/207, 2251/207, 2747/207 PRZY UL. 1 MAJA.	
			mgr inż. BOGDAN HELIS UPR. BUD. NR. 418/01 KT	INWESTOR: GMINA MSZANA UL. 1 MAJA 81, 44-325 MSZANA	
			inż. ADAM RYCHLIK	TEMAT OPRACOWANIA:	
			mgr inż. ADAM MITKO	**ROZBUDOWA BUDYNKU O DWA ODDZIAŁY PRZEDSZKOLNE ORAZ SALĘ WIELOFUNKCYJN. W OBIEKCIE WIELOFUNKCYJNYM PRZY UL. 1 MAJA 81 W MSZANIE**	

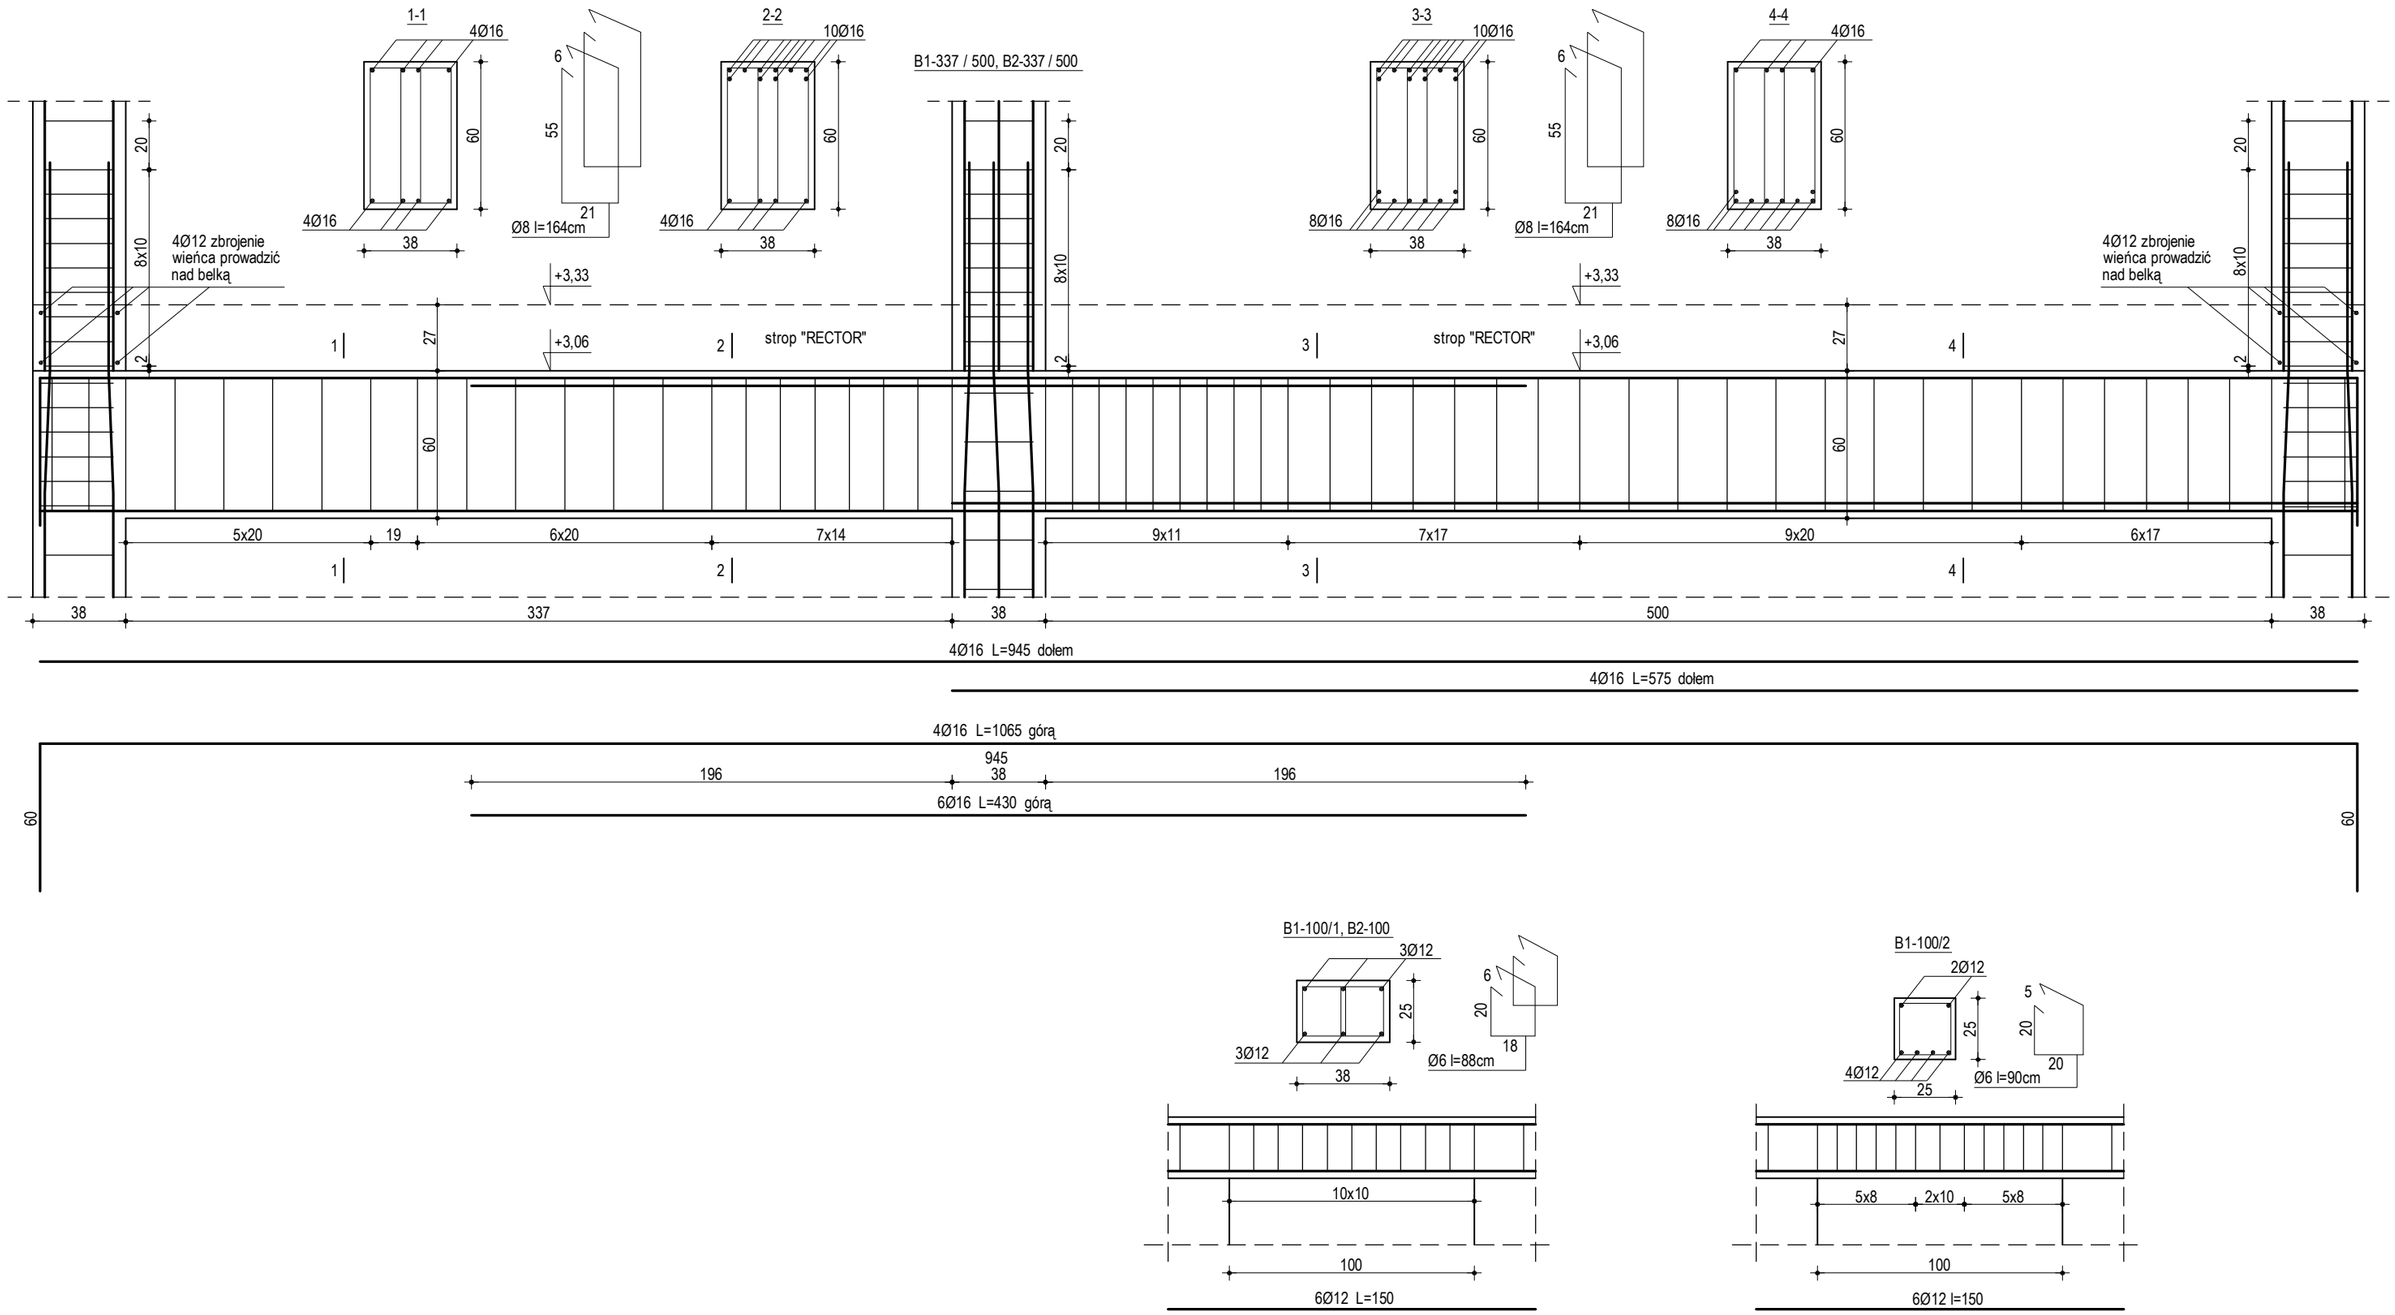

BETON: C25/30 (B30)
STAL: A-IIIN, A-0


DATA	SKALA	NR RYS.	ZESPÓŁ PROJEKTOWY:	TYTUŁ RYS:	CENTRBUD centrum inwestycji budowlanych
01.2018	1:25		mgr inż. arch. KSENIA HELIS UPR. BUD. NR 617/01 KT	SZCZEGÓŁY BELEK - 5	
			mgr inż. arch. ADAM MATLOCH	ADRES INWESTYCJI: MIEJSCOWOŚĆ: MSZANA; JEDN. EWID.: 241509_2-MSZANA; OBRĘB EWID.:241509_2.0002-MSZANA K.M.3 ; DZIAŁKI NR 2204/207, 2210/207, 2222/207, 2251/207, 2747/207 PRZY UL. 1 MAJA.	
			mgr inż. BOGDAN HELIS UPR. BUD. NR. 418/01 KT	INWESTOR: GMINA MSZANA UL. 1 MAJA 81, 44-325 MSZANA	
			inż. ADAM RYCHLIK	TEMAT OPRACOWANIA: **ROZBUDOWA BUDYNKU O DWA ODDZIAŁY PRZEDSZKOLNE ORAZ SALĘ WIELOFUNKCYJN. W OBIEKCIE WIELOFUNKCYJNYM PRZY UL. 1 MAJA 81 W MSZANIE**	
			mgr inż. ADAM MITKO		

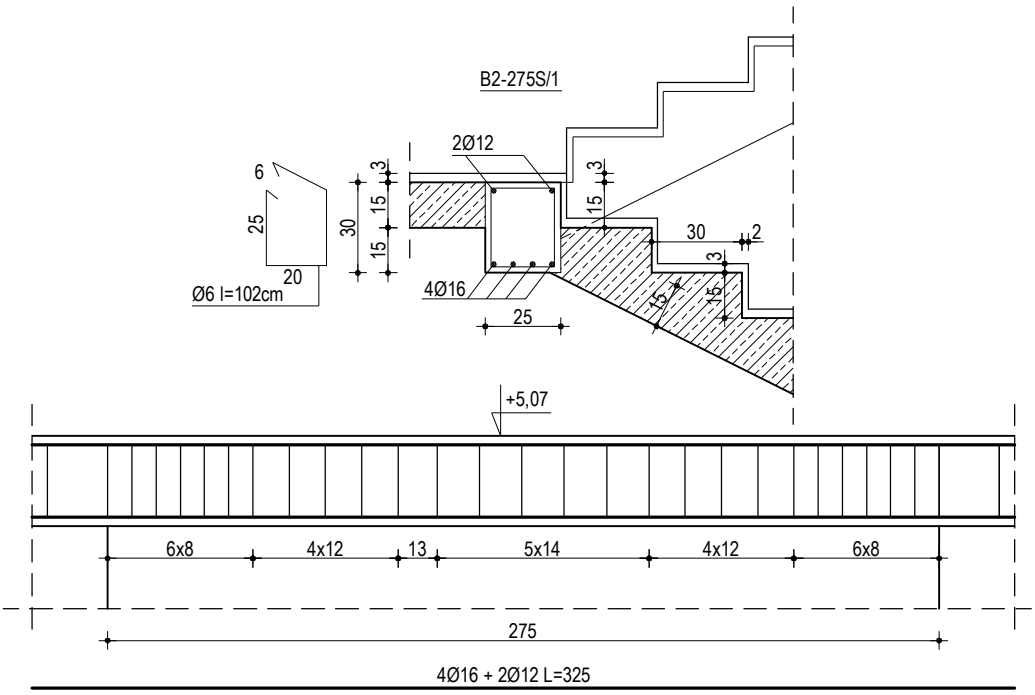

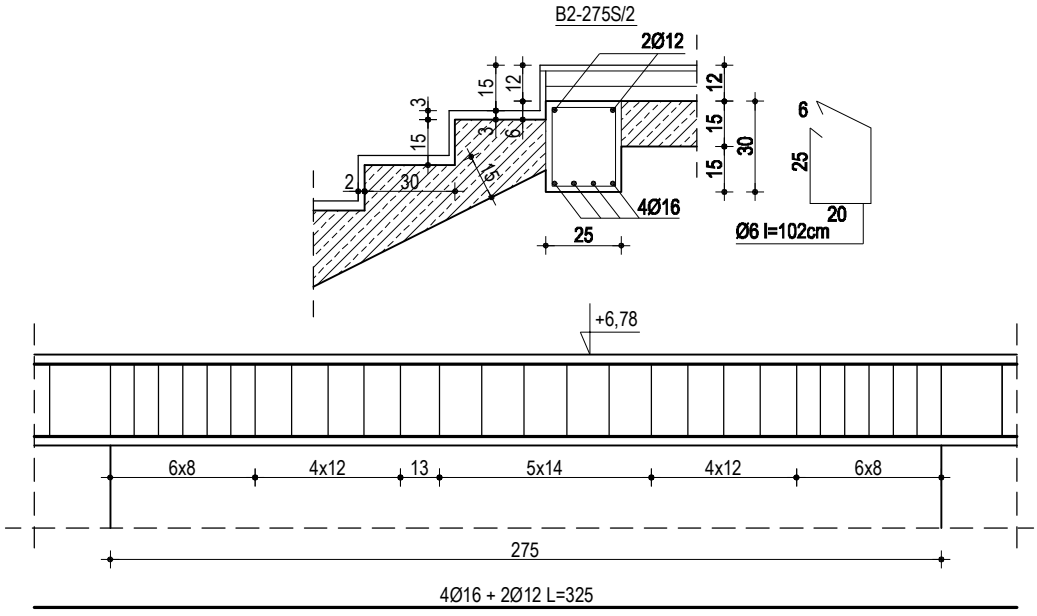



BETON: C25/30 (B30)
STAL: A-IIIN, A-0


DATA 01.2018	SKALA 1:25	NR RYS.	ZESPÓŁ PROJEKTOWY:	TYTUŁ RYS: SZCZEGÓŁY BELEK - 6
			mgr inż. arch. KSENIA HELIS UPR. BUD. NR 617/01 KT	CENTRBUD centrum inwestycji budowlany
			mgr inż. arch. ADAM MATLOCH	ADRES INWESTYCJI: MIEJSCOWOŚĆ: MSZANA; JEDN. EWID.: 241509_2-MSZANA; OBRĘB EWID.:241509_2.0002-MSZANA K.M.3 ; DZIAŁKI NR 2204/207, 2210/207, 2222/207, 2251/207, 2747/207 PRZY UL. 1 MAJA.
			mgr inż. BOGDAN HELIS UPR. BUD. NR. 418/01 KT	INWESTOR: GMINA MSZANA UL. 1 MAJA 81, 44-325 MSZANA
			inż. ADAM RYCHLIK	TEMAT OPRACOWANIA: **ROZBUDOWA BUDYNKU O DWA ODDZIAŁY PRZEDSZKOLNE ORAZ SALĘ WIELOFUNKCYJN**
			mgr inż. ADAM MITKO	**W OBIEKCIE WIELOFUNKCYJNYM PRZY UL. 1 MAJA 81 W MSZANIE**

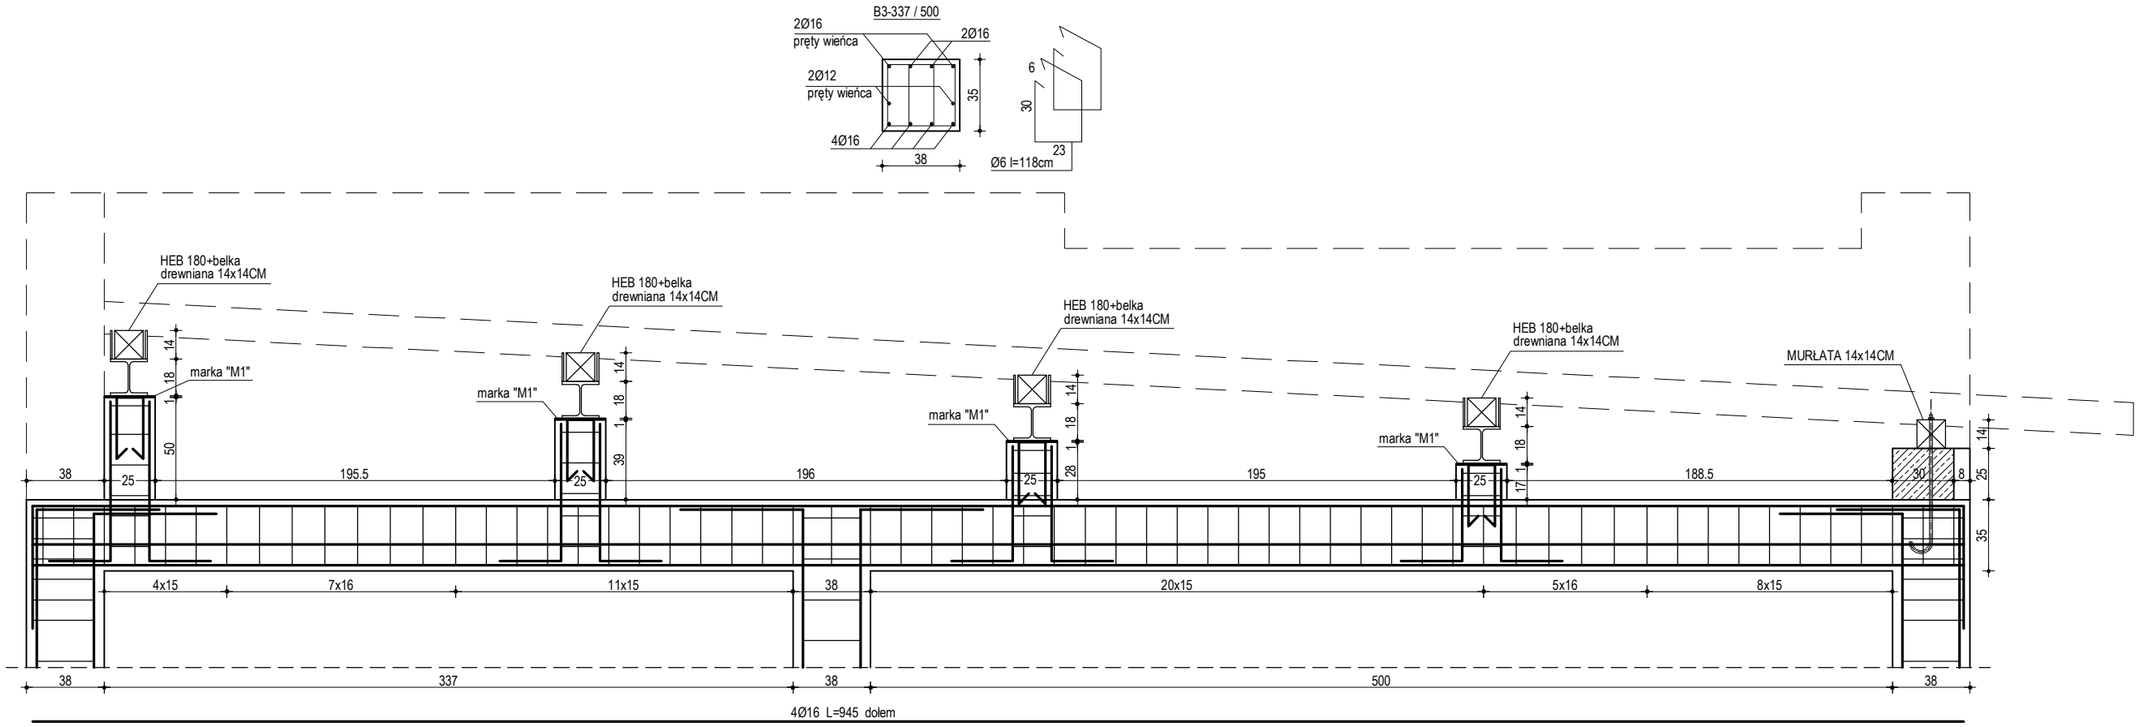

SZCZEGÓŁ ŚCIANY SZCZYTOWEJ

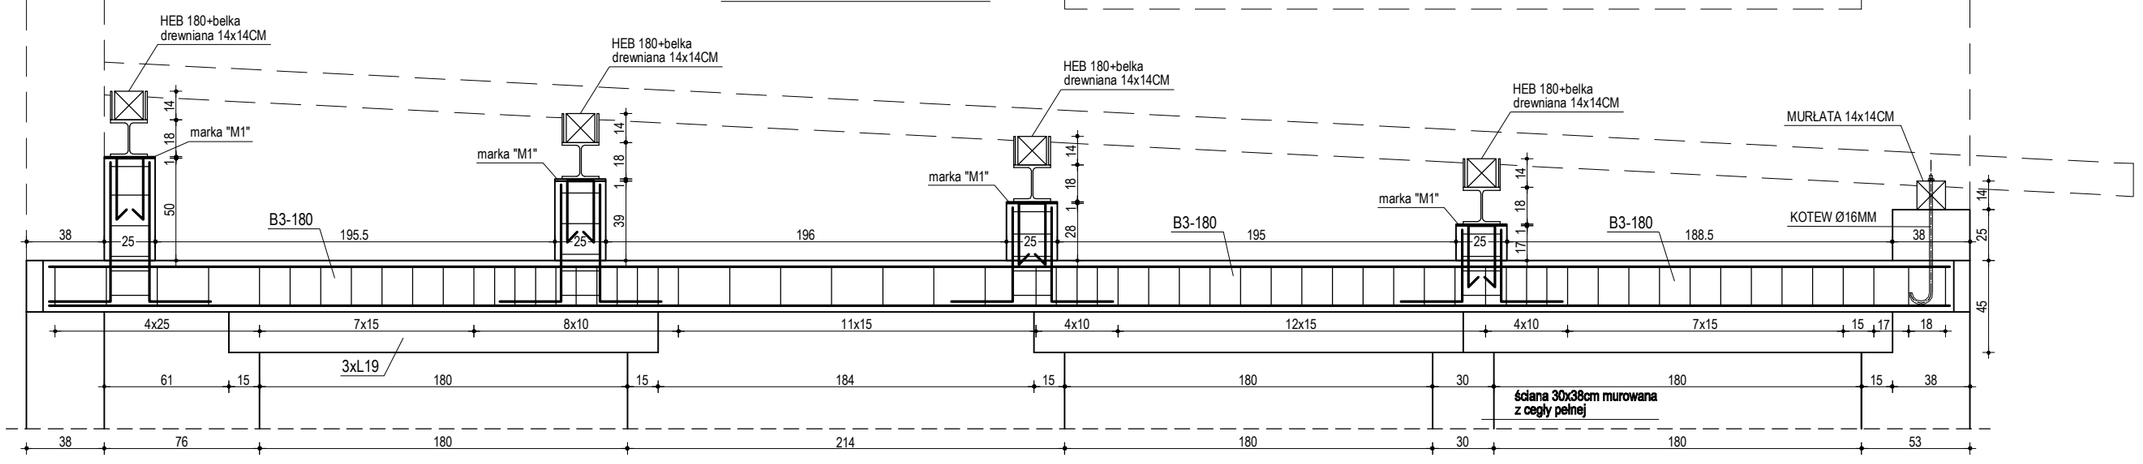

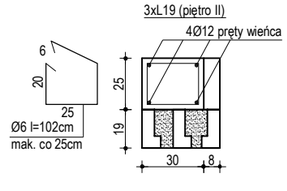


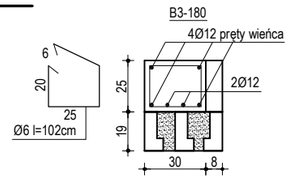

BETON: C25/30 (B30)
STAL: A-IIIN, A-0


DATA 01.2018	SKALA 1:30	NR RYS.	ZESPÓŁ PROJEKTOWY:	TYTUŁ RYS: SZCZEGÓŁY BELEK - 7
			mgr inż. arch. KSENIA HELIS UPR. BUD. NR 617/01 KT	CENTRBUD centrum inwestycji budowlanych
			mgr inż. arch. ADAM MATLOCH	ADRES INWESTYCJI: MIEJSCOWOŚĆ: MSZANA; JEDN. EWID.: 241509_2-MSZANA; OBRĘB EWID.:241509_2.0002-MSZANA K.M.3 ; DZIAŁKI NR 2204/207, 2210/207, 2222/207, 2251/207, 2747/207 PRZY UL. 1 MAJA.
			mgr inż. BOGDAN HELIS UPR. BUD. NR. 418/01 KT	INWESTOR: GMINA MSZANA UL. 1 MAJA 81, 44-325 MSZANA
			inż. ADAM RYCHLIK	TEMAT OPRACOWANIA: **ROZBUDOWA BUDYNKU O DWA ODDZIAŁY PRZEDSZKOLNE ORAZ SALĘ WIELOFUNKCYJN. W OBIEKCIE WIELOFUNKCYJNYM PRZY UL. 1 MAJA 81 W MSZANIE**
			mgr inż. ADAM MITKO	

1-1

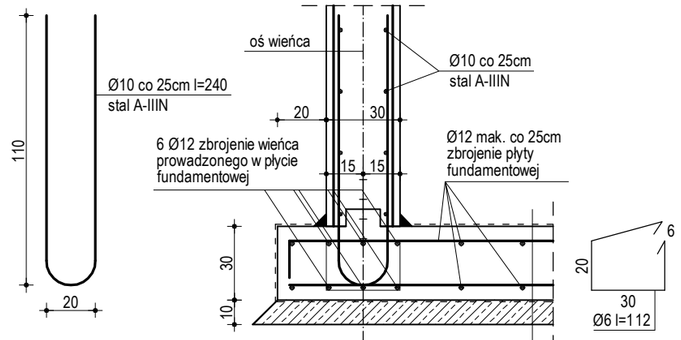


FOLIA BUDOWLANA PE 0,3MM
PAPA PODKŁADOWA TERMOZGRZEWALNA
IZOLACJA W SYSTEMIE BITUMICZNYM DYSPERSYJNYM 1:1 ROZCIEŃCZONA Z WODĄ
PŁYTA FUNDAMENTOWA 30CM
FOLIA BUDOWLANA PE 0,3MM
PAPA PODKŁADOWA TERMOZGRZEWALNA
PODKŁAD BETONOWY 10CM B10

2-2

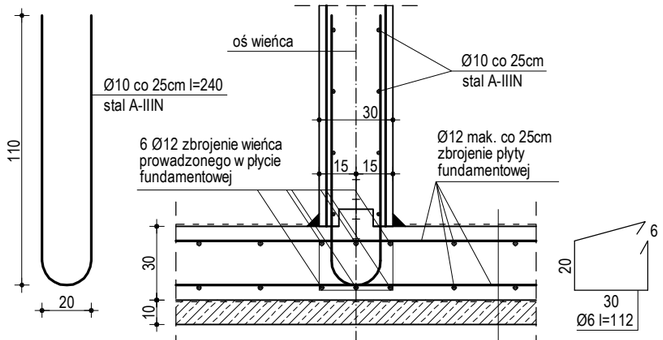


FOLIA BUDOWLANA PE 0,3MM
PAPA PODKŁADOWA TERMOZGRZEWALNA
IZOLACJA W SYSTEMIE BITUMICZNYM DYSPERSYJNYM 1:1 ROZCIEŃCZONA Z WODĄ
PŁYTA FUNDAMENTOWA 30CM
FOLIA BUDOWLANA PE 0,3MM
PAPA PODKŁADOWA TERMOZGRZEWALNA
PODKŁAD BETONOWY 10CM B10

3-3

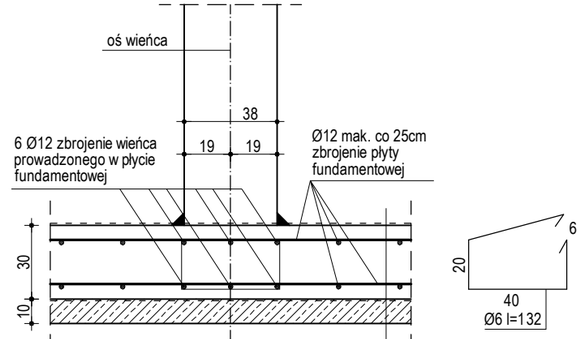


FOLIA BUDOWLANA PE 0,3MM
PAPA PODKŁADOWA TERMOZGRZEWALNA
IZOLACJA W SYSTEMIE BITUMICZNYM DYSPERSYJNYM 1:1 ROZCIEŃCZONA Z WODĄ
PŁYTA FUNDAMENTOWA 30CM
FOLIA BUDOWLANA PE 0,3MM
PAPA PODKŁADOWA TERMOZGRZEWALNA
PODKŁAD BETONOWY 10CM B10

4-4

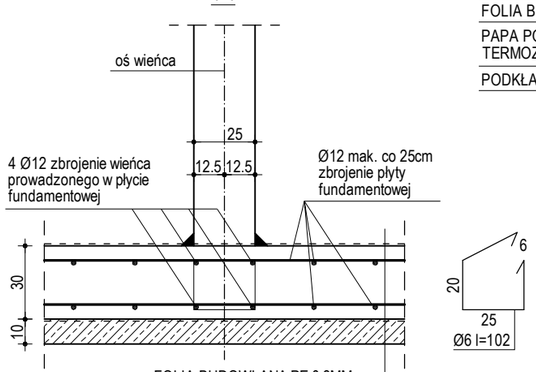


FOLIA BUDOWLANA PE 0,3MM
PAPA PODKŁADOWA TERMOZGRZEWALNA
IZOLACJA W SYSTEMIE BITUMICZNYM DYSPERSYJNYM 1:1 ROZCIEŃCZONA Z WODĄ
PŁYTA FUNDAMENTOWA 30CM
FOLIA BUDOWLANA PE 0,3MM
PAPA PODKŁADOWA TERMOZGRZEWALNA
PODKŁAD BETONOWY 10CM B10

5-5

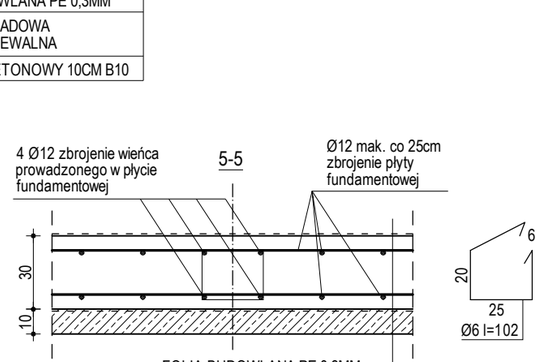


FOLIA BUDOWLANA PE 0,3MM
PAPA PODKŁADOWA TERMOZGRZEWALNA
IZOLACJA W SYSTEMIE BITUMICZNYM DYSPERSYJNYM 1:1 ROZCIEŃCZONA Z WODĄ
PŁYTA FUNDAMENTOWA 30CM
FOLIA BUDOWLANA PE 0,3MM
PAPA PODKŁADOWA TERMOZGRZEWALNA
PODKŁAD BETONOWY 10CM B10


6-6

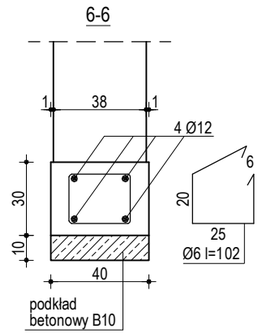


7-7

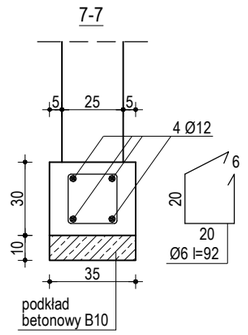


8-8

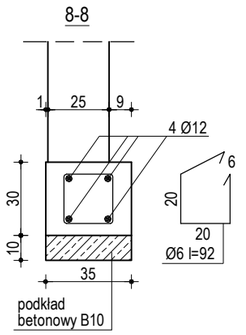


9-9

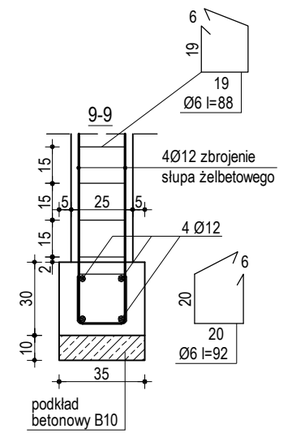

Uszczelnienie połączenia płyta fundamentowa-ściana żelbetowa przyziemia

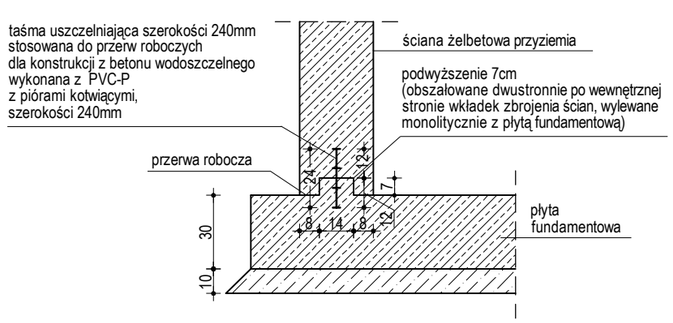


Szczegół zbrojenia narożа ściany żelbetowej

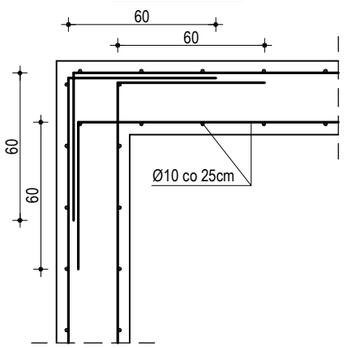


BETON: C25/30 (B30)
STOPIEŃ WODOSZCZELNOŚCI W8
STAL: A-IIIN, A-0

DATA 01.2018	SKALA 1:25	NR RYS.	ZESPÓŁ PROJEKTOWY:	TYTUŁ RYS: SZCZEGÓŁY FUNDAMENTÓW
			mgr inż. arch. KSENIA HELIS UPR. BUD. NR 617/01 KT	CENTRBUD centrum inwestycji budowlanych
			mgr inż. arch. ADAM MATLOCH	ADRES INWESTYCJI: MIEJSCOWOŚĆ: MSZANA; JEDN. EWID.: 241509_2-MSZANA; OBRĘB EWID.:241509_2.0002-MSZANA K.M.3 ; DZIAŁKI NR 2204/207, 2210/207, 2222/207, 2251/207, 2747/207 PRZY UL. 1 MAJA.
			mgr inż. BOGDAN HELIS UPR. BUD. NR. 418/01 KT	INWESTOR: GMINA MSZANA UL. 1 MAJA 81, 44-325 MSZANA
			inż. ADAM RYCHLIK	TEMAT OPRACOWANIA: **ROZBUDOWA BUDYNKU O DWA ODDZIAŁY PRZEDSZKOLNE ORAZ SALĘ WIELOFUNKCYJN. W OBIEKCIE WIELOFUNKCYJNYM PRZY UL. 1 MAJA 81 W MSZANIE**
			mgr inż. ADAM MITKO	


SZCZEGÓŁ OPARCIA PŁATWI STALOWEJ HEB 180/14x14CM NA ŚCIANIE

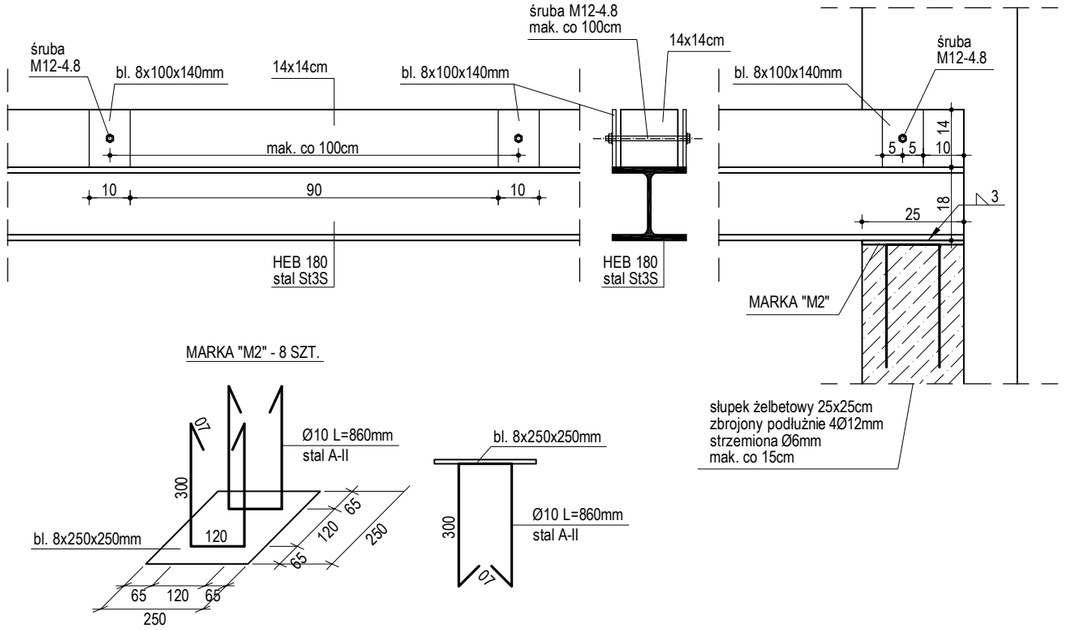

SZCZEGÓŁ ŚCIANY ODDZIELENIA PRZECIWPOŻAROWEGO

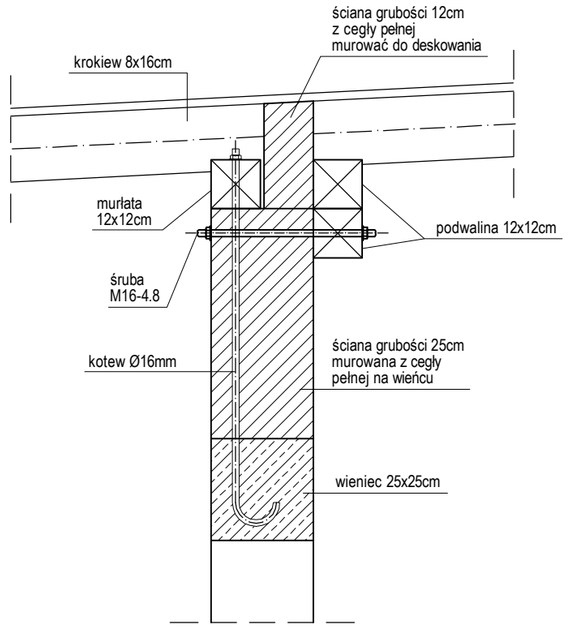


SZCZEGÓŁ OPARCIA PŁATWI STALOWEJ HEB 180/14x14CM NA BELCE ŻELBETOWEJ

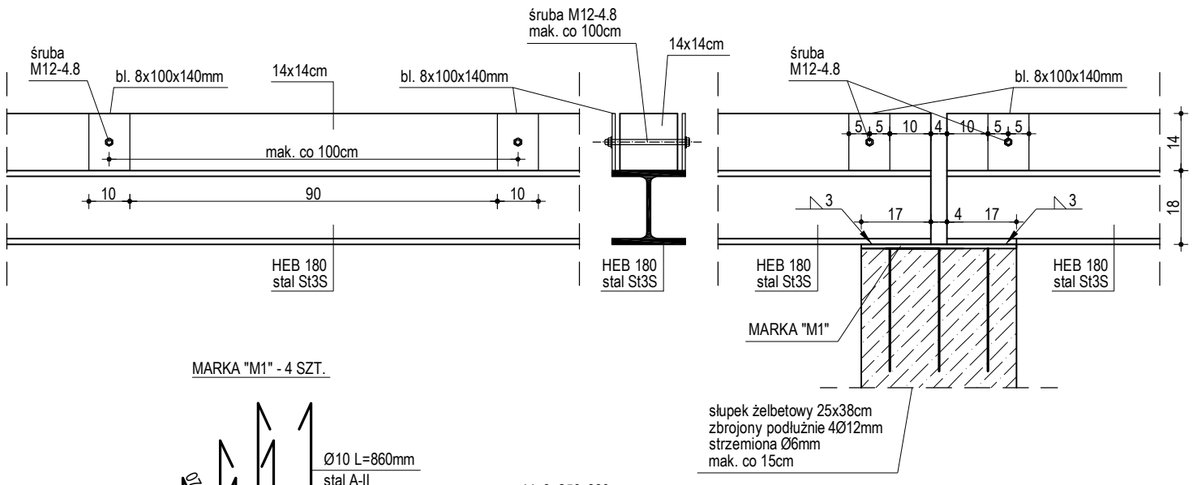

BETON: C25/30 (B30)
STAL: St3S


DATA	SKALA	NR RYS.	ZESPÓŁ PROJEKTOWY:	TYTUŁ RYS:	
01.2018	1:15		mgr inż. arch. KSENIA HELIS UPR. BUD. NR 617/01 KT	SZCZEGÓŁY OPARCIA PŁATWI STALOWYCH I SZCZEGÓŁ ŚCIANY ODDZIELENIA PPOŻ	CENTRBUD centrum inwestycji budowlanych
			mgr inż. arch. ADAM MATLOCH	ADRES INWESTYCJI: MIEJSCOWOŚĆ: MSZANA; JEDN. EWID.: 241509_2-MSZANA; OBRĘB EWID.:241509_2.0002-MSZANA K.M.3 ; DZIAŁKI NR 2204/207, 2210/207, 2222/207, 2251/207, 2747/207 PRZY UL. 1 MAJA.	
			mgr inż. BOGDAN HELIS UPR. BUD. NR. 418/01 KT	INWESTOR: GMINA MSZANA UL. 1 MAJA 81, 44-325 MSZANA	
			inż. ADAM RYCHLIK	TEMAT OPRACOWANIA:	
			mgr inż. ADAM MITKO	**ROZBUDOWA BUDYNKU O DWA ODDZIAŁY PRZEDSZKOLNE ORAZ SALĘ WIELOFUNKCYJN. W OBIEKCIE WIELOFUNKCYJNYM PRZY UL. 1 MAJA 81 W MSZANIE**	

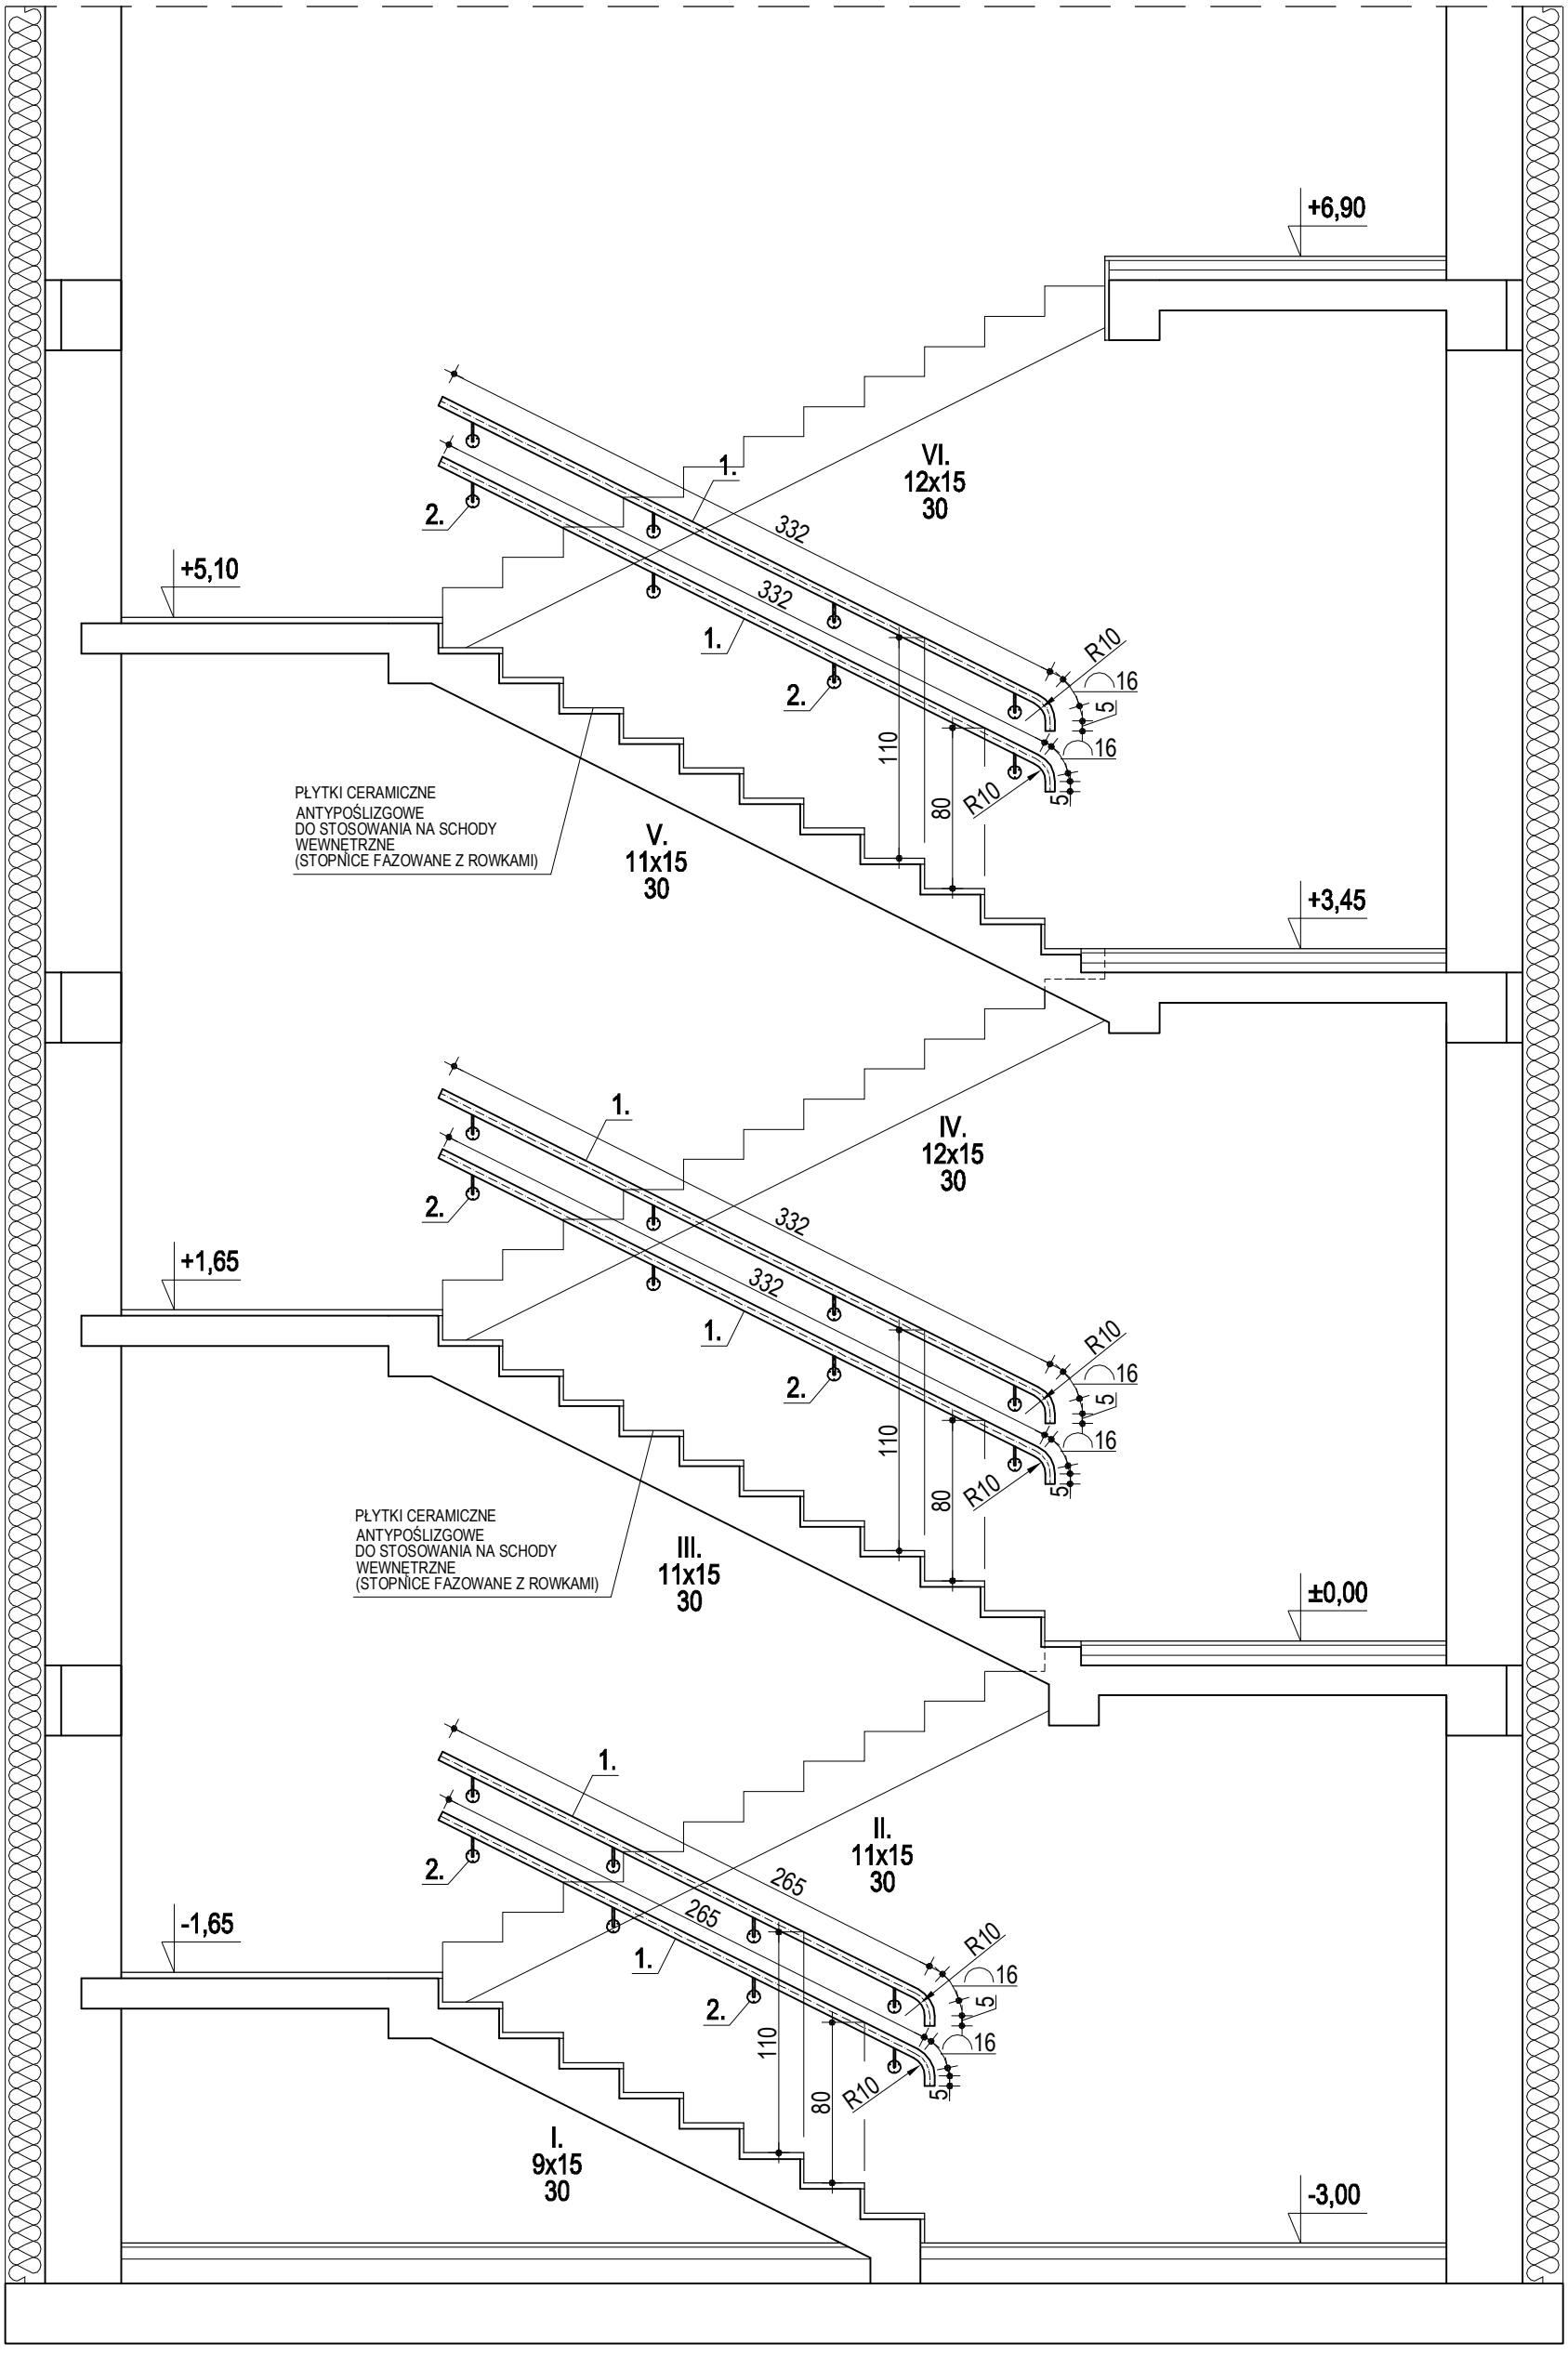

DATA	SKALA	NR RYS.	ZESPÓŁ PROJEKTOWY:	TYTUŁ RYS:	CENTRBUD centrum inwestycji budowlanych
01.2018	1:35			SZCZEGÓŁY POCHWYTU NA ŚCIANIE - 1	
			mgr inż. arch. KSENIA HELIS UPR. BUD. NR 617/01 KT		
			mgr inż. arch. ADAM MATLOCH	ADRES INWESTYCJI: MIEJSCOWOŚĆ: MSZANA; JEDN. EWID.: 241509_2-MSZANA; OBREB EWID.:241509_2.0002-MSZANA K.M.3 ; DZIAŁKI NR 2204/207, 2210/207, 2222/207, 2251/207, 2747/207 PRZY UL. 1 MAJA.	
			mgr inż. BOGDAN HELIS UPR. BUD. NR. 418/01 KT	INWESTOR: GMINA MSZANA UL. 1 MAJA 81, 44-325 MSZANA	
			inż. ADAM RYCHLIK	TEMAT OPRACOWANIA: ROZBUDOWA BUDYNKU O DWA ODDZIAŁY PRZEDSZKOLNE ORAZ SALĘ WIELOFUNKCYJNĄ W OBIEKCIE WIELOFUNKCYJNYM PRZY UL. 1 MAJA 81 W MSZANIE	
			mgr inż. ADAM MITKO		

1. POCHWYT - RURA Ø48.3/2.0mm
2. UCHWYT MOCUJĄCY


MATERIAŁ: STAL NIERDZEWNA

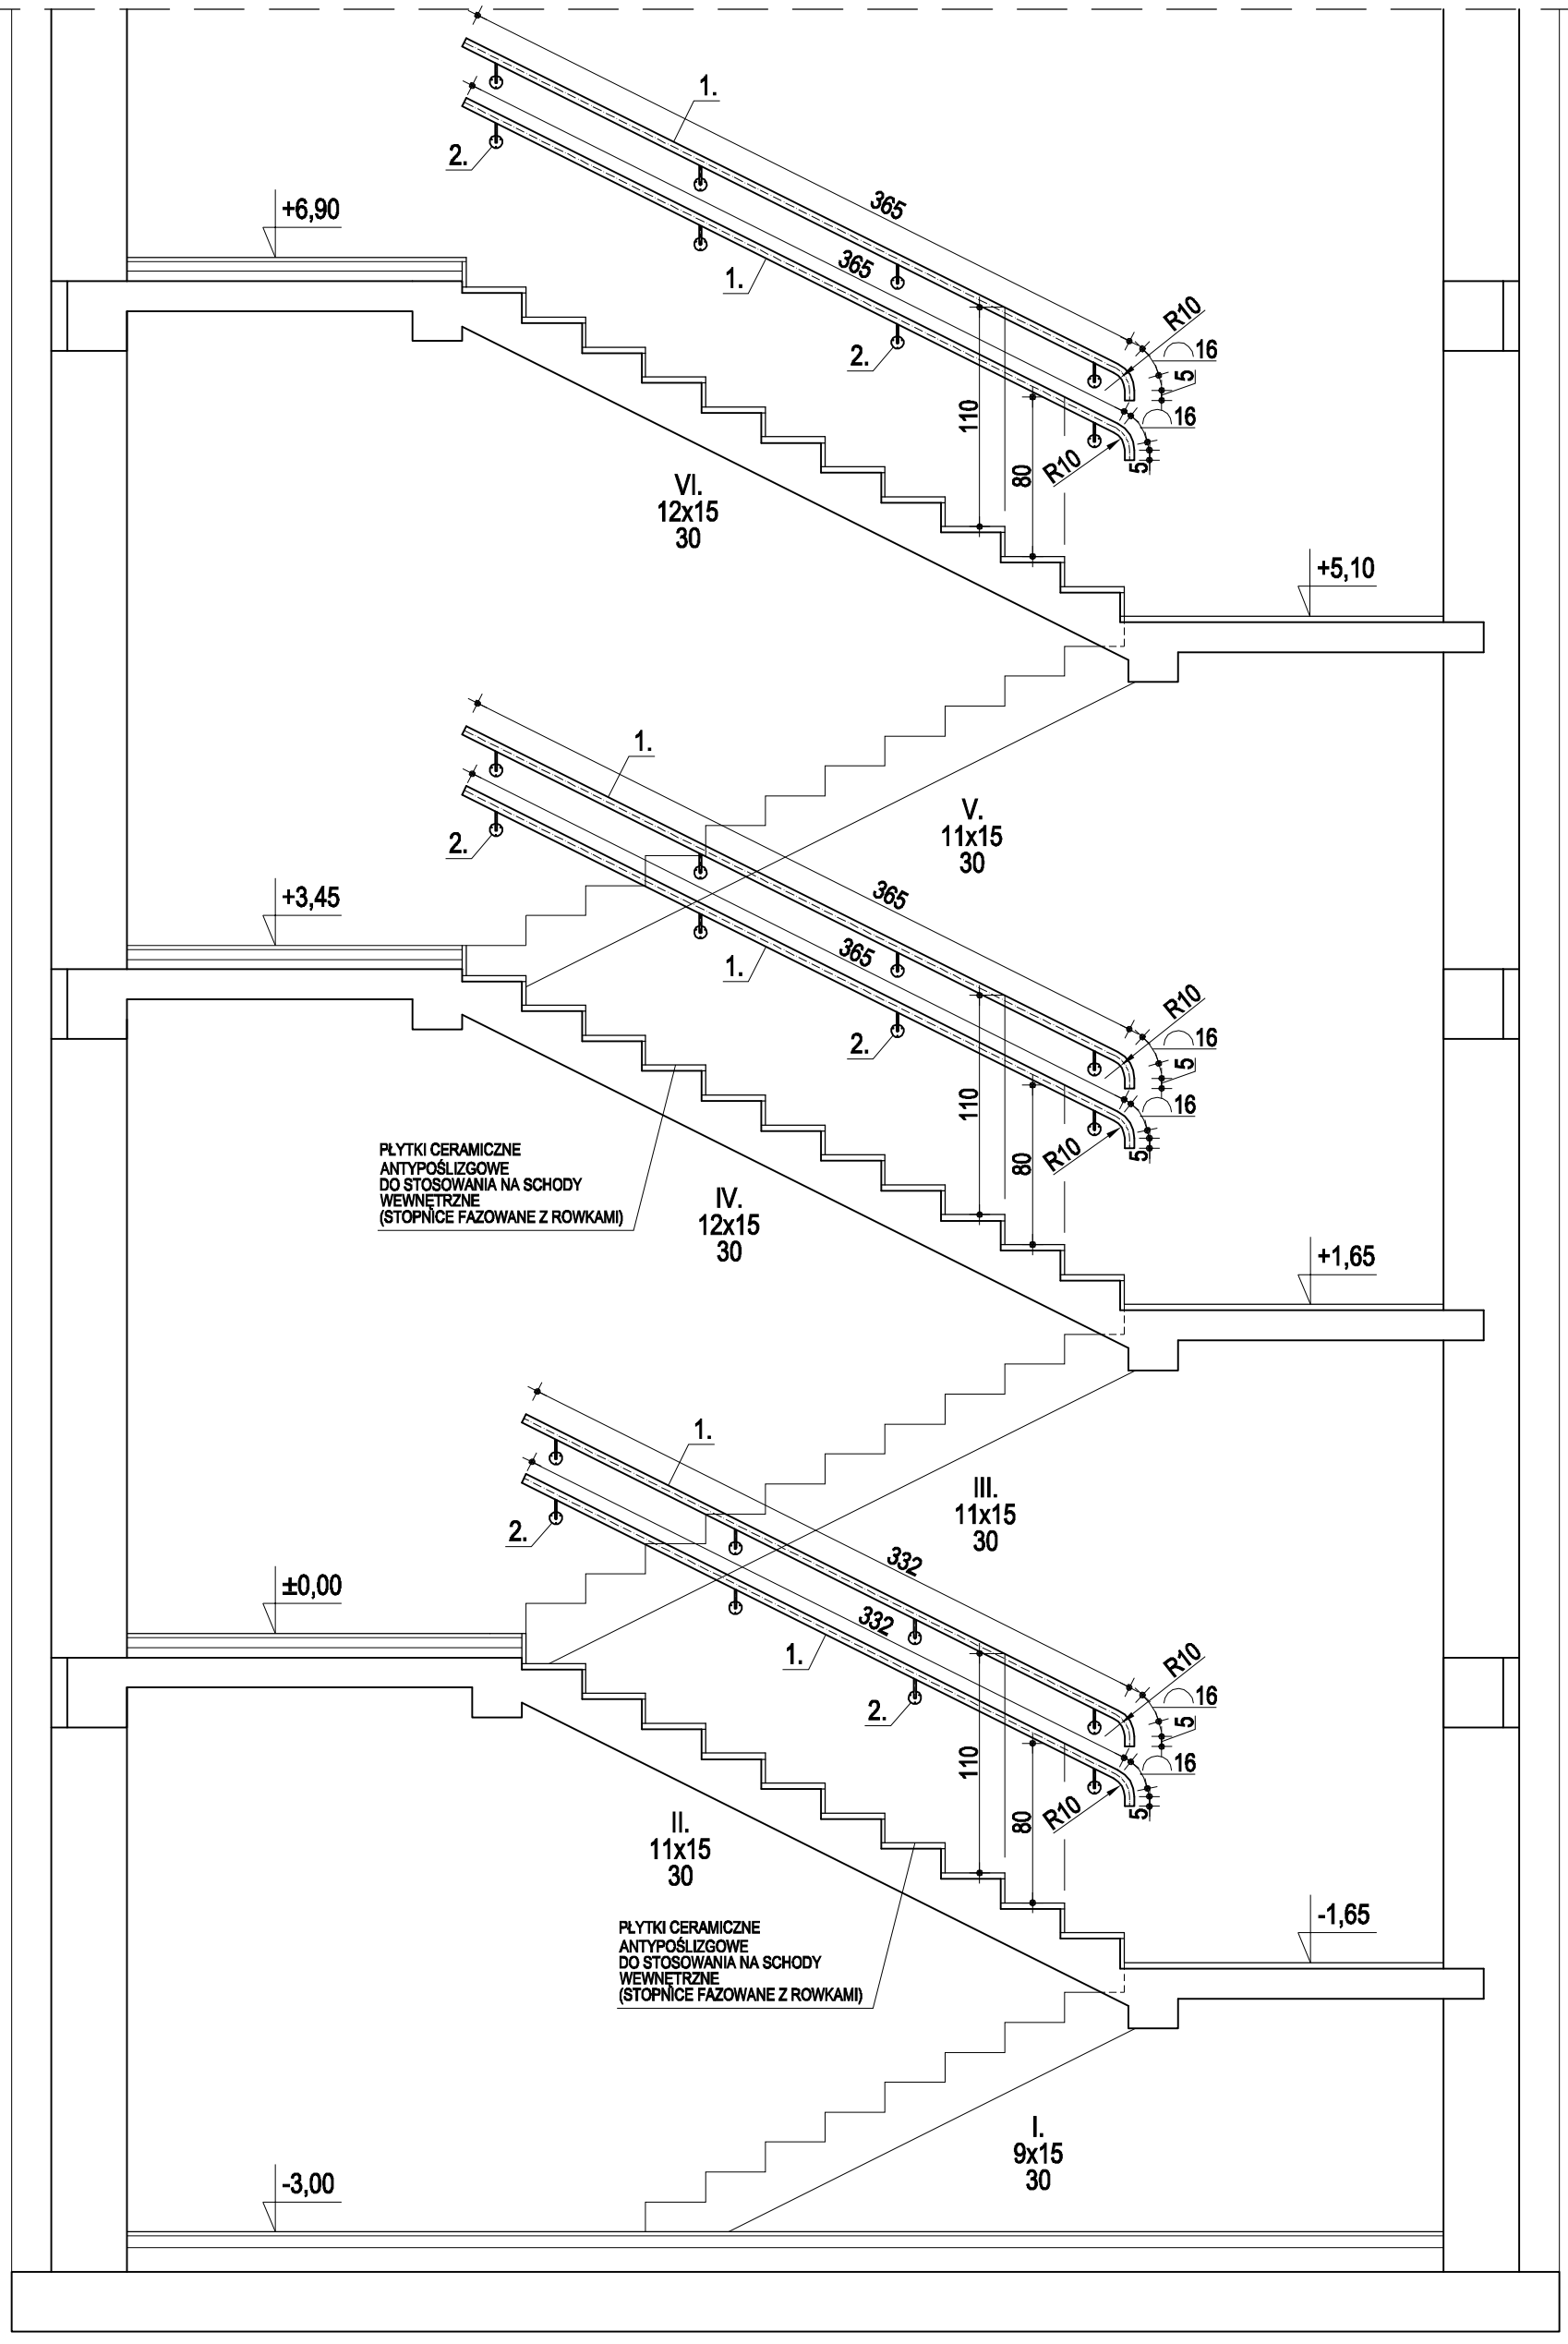


DATA	SKALA	NR RYS.	ZESPÓŁ PROJEKTOWY:	TYTUŁ RYS:	
01.2018	1:35			SZCZEGÓŁY POCHWYTU NA ŚCIANIE - 2	CENTRBUD centrum inwestycji budowlanych
			mgr inż. arch. KSENIA HELIS UPR. BUD. NR 617/01 KT		
			mgr inż. arch. ADAM MATLOCH	ADRES INWESTYCJI: MIEJSCOWOŚĆ: MSZANA; JEDN. EWID.: 241509_2-MSZANA; OBRĘB EWID.:241509_2.0002-MSZANA K.M.3 ; DZIAŁKI NR 2204/207, 2210/207, 2222/207, 2251/207, 2747/207 PRZY UL. 1 MAJA.	
			mgr inż. BOGDAN HELIS UPR. BUD. NR. 418/01 KT	INWESTOR: GMINA MSZANA UL. 1 MAJA 81, 44-325 MSZANA	
			inż. ADAM RYCHLIK	TEMAT OPRACOWANIA: ROZBUDOWA BUDYNKU O DWA ODDZIAŁY PRZEDSZKOLNE ORAZ SALĘ WIELOFUNKCYJNĄ W OBIEKCIE WIELOFUNKCYJNYM PRZY UL. 1 MAJA 81 W MSZANIE	
			mgr inż. ADAM MITKO		

1. POCHWYT - RURA Ø48.3/2.0mm
2. UCHWYT MOCUJĄCY

MATERIAŁ: STAL NIERDZEWNA

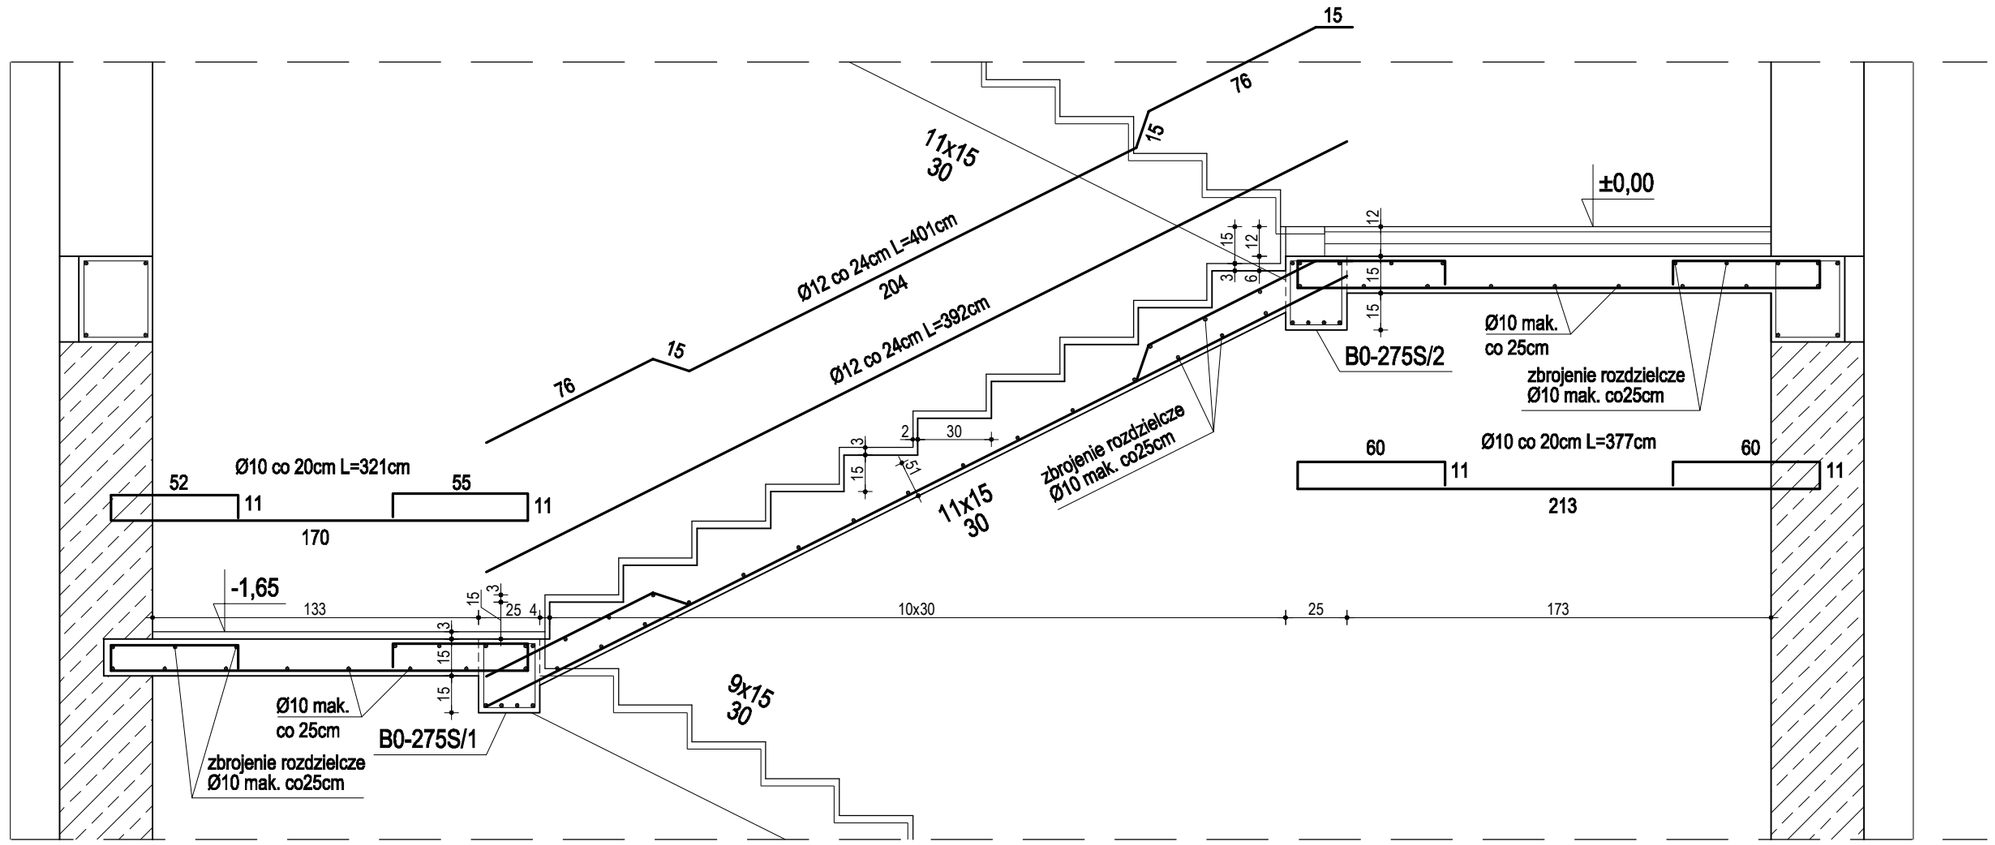

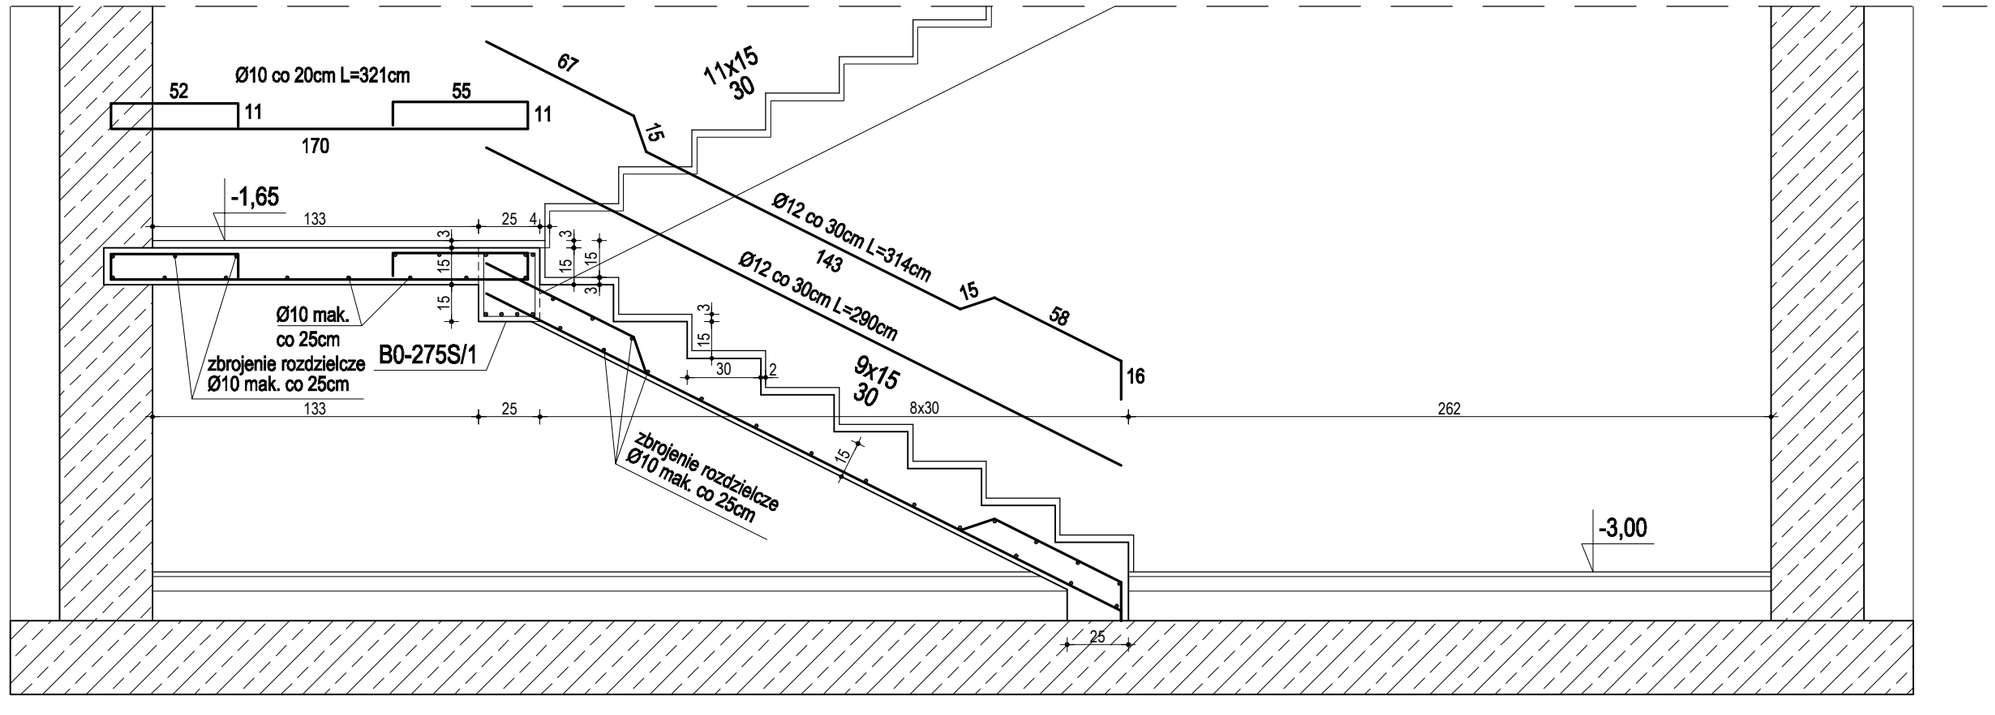

BETON: C25/30 (B30)
STAL: A-IIIN, A-0

CENTRBUD
centrum inwestycji budowlanych

TYTUŁ RYS:
SZCZEGÓŁY SCHODY -1

ADRES INWESTYCJI: MIEJSCOWOŚĆ: MSZANA; JEDN. EWID.: 241099_2 MSZANA; OBRĘB EWID.: 241099_2.0002 MSZANA
K.M.3 ; DZIAŁKI NR: 2204/207, 2210/207, 2222/281, 2251/207, 2747/207 PRZY UL. 1 MAJA

INWESTOR: GMINA MSZANA
UL. 1 MAJA 81, 44-325 MSZANA


TEMAT OPRACOWANIA:
ROZBUDOWA BUDYNKU O DWA ODDZIAŁY PRZEDSZKOLNE ORAZ SALĘ WIELOFUNKCYJNĄ W OBIEKCIE WIELOFUNKCYJNYM PRZY UL. 1 MAJA 81 W MSZANIE

ZESPÓŁ PROJEKTOWY:
mgr inż. arch. KSENIA HELIS UPR. BUD. NR 617/01 KT
mgr inż. arch. ADAM MATLOCH
mgr inż. BOGDAN HELIS UPR. BUD. NR. 418/01 KT
inż. ADAM RYCHLIK
mgr inż. ADAM MATŁOCH

NR RYS.

SKALA 1:25

DATA 01.2018

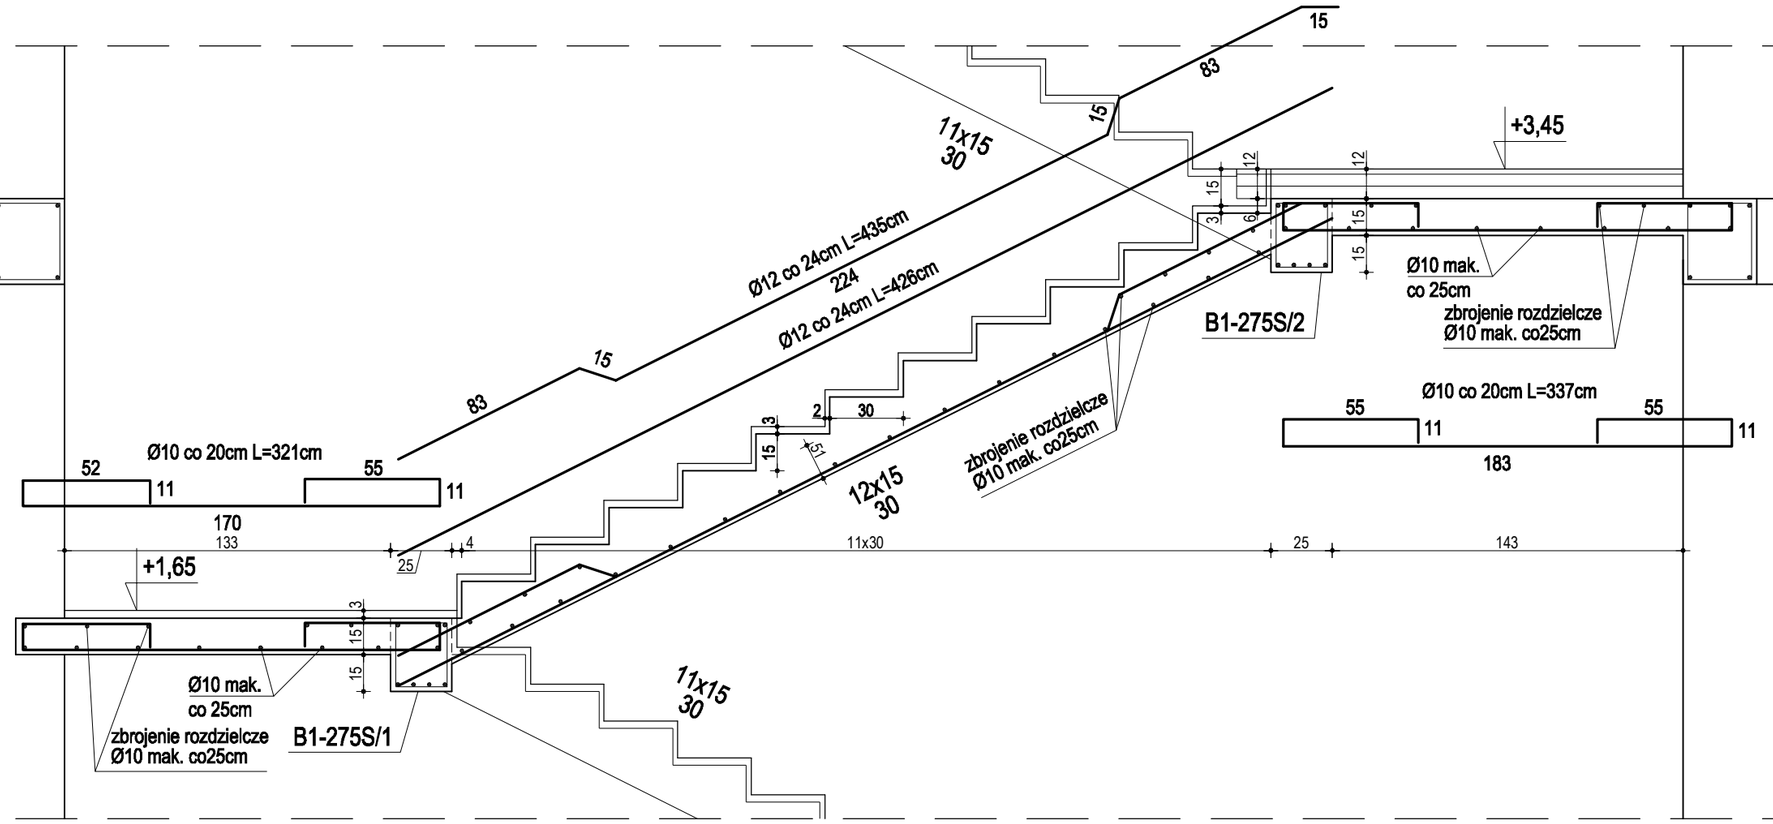

BETON: C25/30 (B30)
STAL: A-IIIN, A-0

CENTRBUD
centrum inwestycji budowlanych

TYTUŁ RYS:
SZCZEGÓŁY SCHODY -2

ADRES INWESTYCJI: MIEJSCOWOŚĆ: MSZANA; JEDN. EWID.: 241909_2 MSZANA; OBRĘB EWID.: 241909_2.0002 MSZANA
K.M.3 ; DZIAŁKI NR 2204/207, 2210/207, 2222/281, 2251/207, 2747/207 PRZY UL. 1 MAJA.

INWESTOR: GMINA MSZANA
UL. 1 MAJA 81, 44-325 MSZANA


TEMAT OPRACOWANIA:
ROZBUDOWA BUDYNKU O DWA ODDZIAŁY PRZEDSZKOLNE ORAZ SALĘ WIELOFUNKCYJNĄ W OBIEKCIE WIELOFUNKCYJNYM PRZY UL. 1 MAJA 81 W MSZANIE

ZESPÓŁ PROJEKTOWY:
mgr inż. arch. KSENIA HELIS
UPR. BUD. NR 617/01 KT
mgr inż. arch. ADAM MATLOCH
mgr inż. BOGDAN HELIS
UPR. BUD. NR. 418/01 KT
inż. ADAM RYCHLIK
mgr inż. ADAM MITKO

NR RYS.

SKALA 1:25

DATA 01.2018

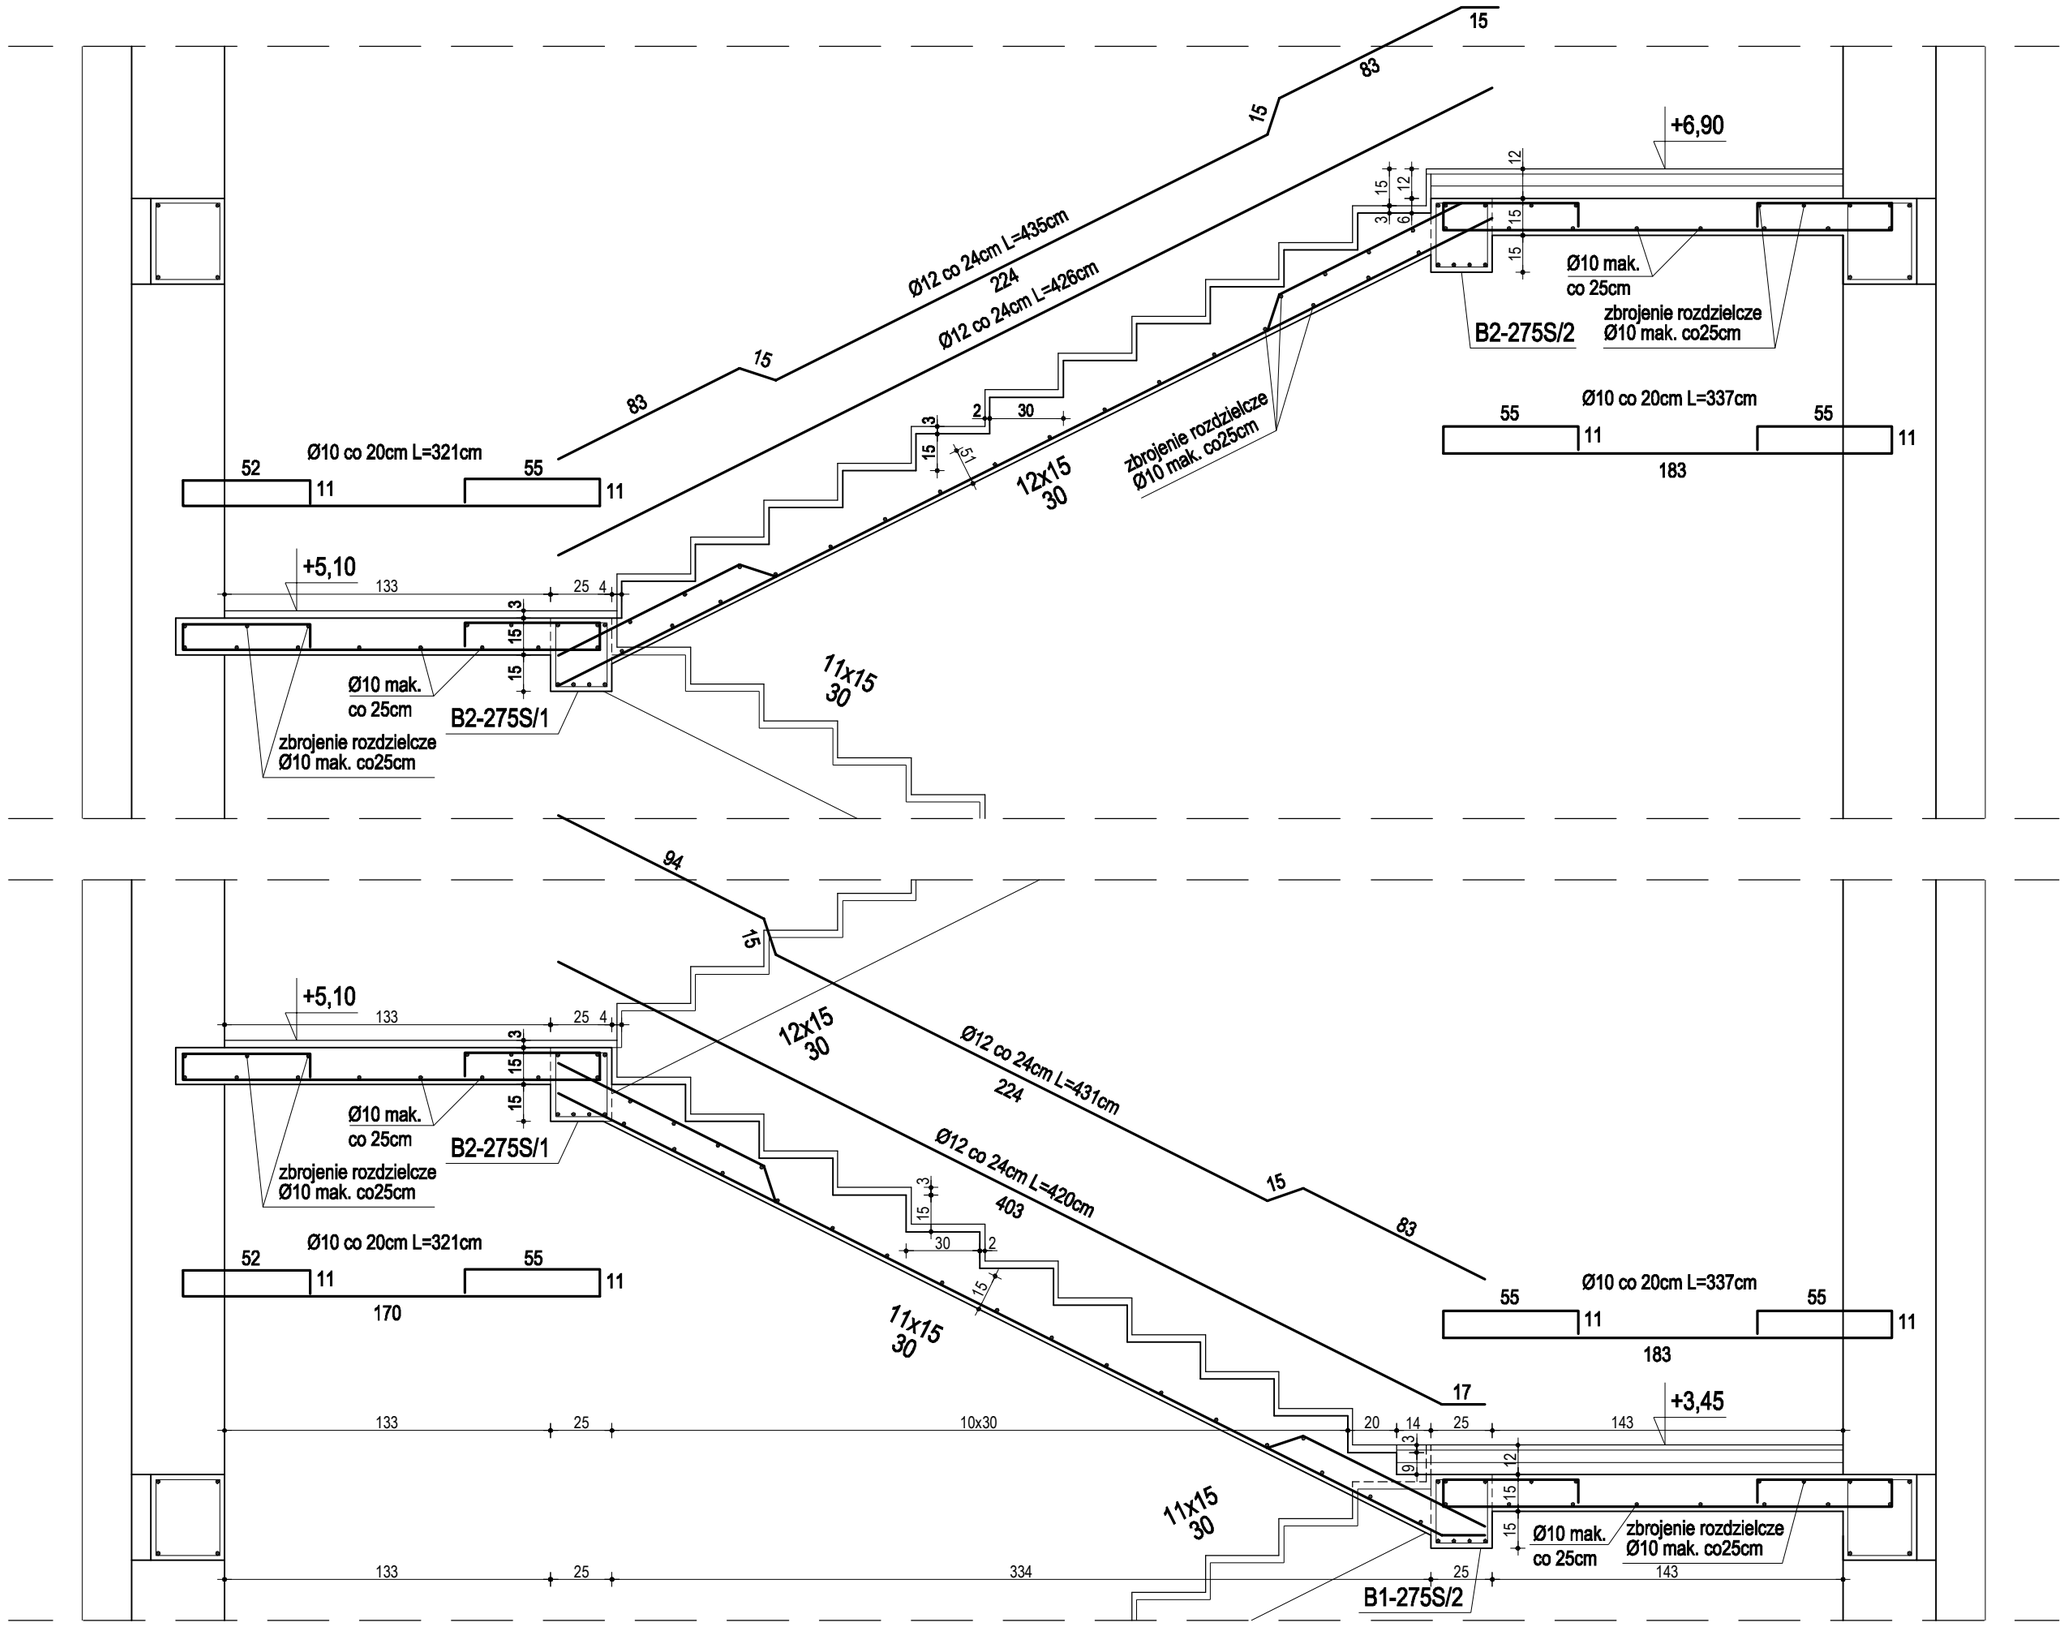

BETON: C25/30 (B30)
STAL: A-IIIN, A-0

DATA 01.2018	SKALA 1:25	NR RYS.	ZESPÓŁ PROJEKTOWY: mgr inż. arch. KSENIA HELIS UPR. BUD. NR 617/01 KT; mgr inż. arch. ADAM MATLOCH; mgr inż. BOGDAN HELIS UPR. BUD. NR. 418/01 KT; inż. ADAM RYCHLIK; mgr inż. ADAM MITKO

CENTRBUD centrum inwestycji budowlanych


TYTUŁ RYS: SZCZEGÓŁY SCHODY -3

ADRES INWESTYCJI: MIEJSCOWOŚĆ: MSZANA; JEDN. EWID.: 241509_2 MSZANA; OBRĘB EWID.: 241509_2.0002 MSZANA; K.M.3 ; DZIAŁKI NR: 2204/207, 2210/207, 2222/207, 2251/207, 2247/207 PRZY UL. 1 MAJA


INWESTOR: GMINA MSZANA, UL. 1 MAJA 81 , 44-325 MSZANA

TEMAT OPRACOWANIA: **ROZBUDOWA BUDYNKU O DWA ODDZIAŁY PRZEDSZKOLNE ORAZ SALĘ WIELOFUNKCYJNĄ W OBIEKCIE WIELOFUNKCYJNYM PRZY UL. 1 MAJA 81 W MSZANIE**

SZCZEGÓŁ STOPY FUNDAMENTOWEJ "ST-1"

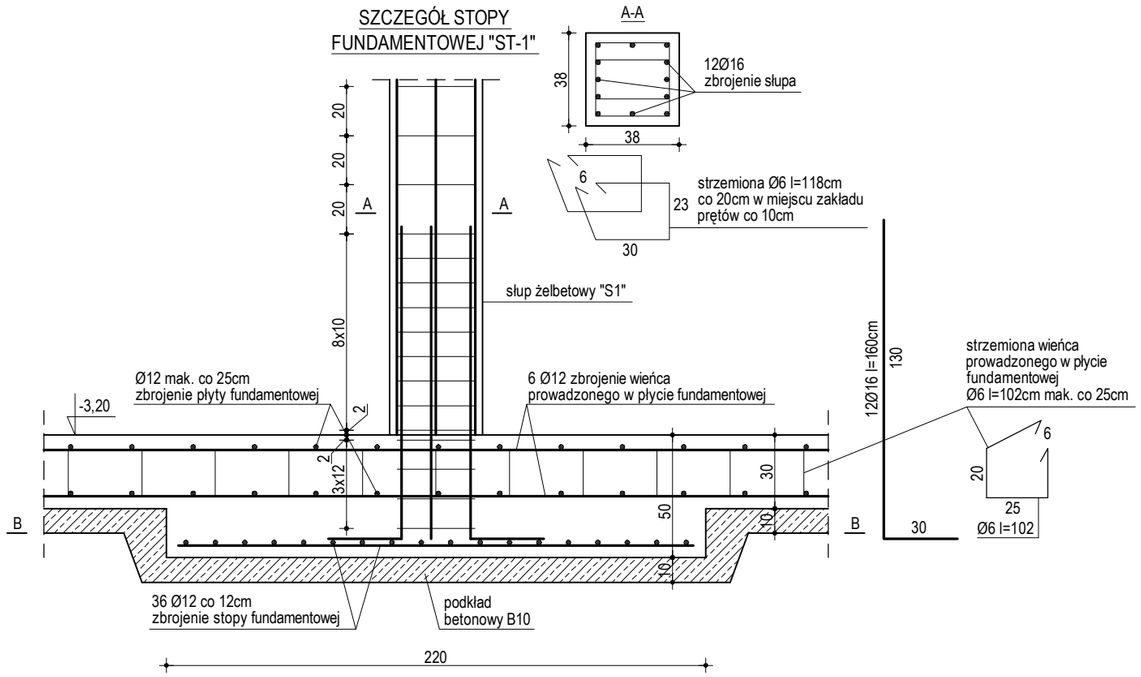


SZCZEGÓŁ STOPY FUNDAMENTOWEJ "ST-2"

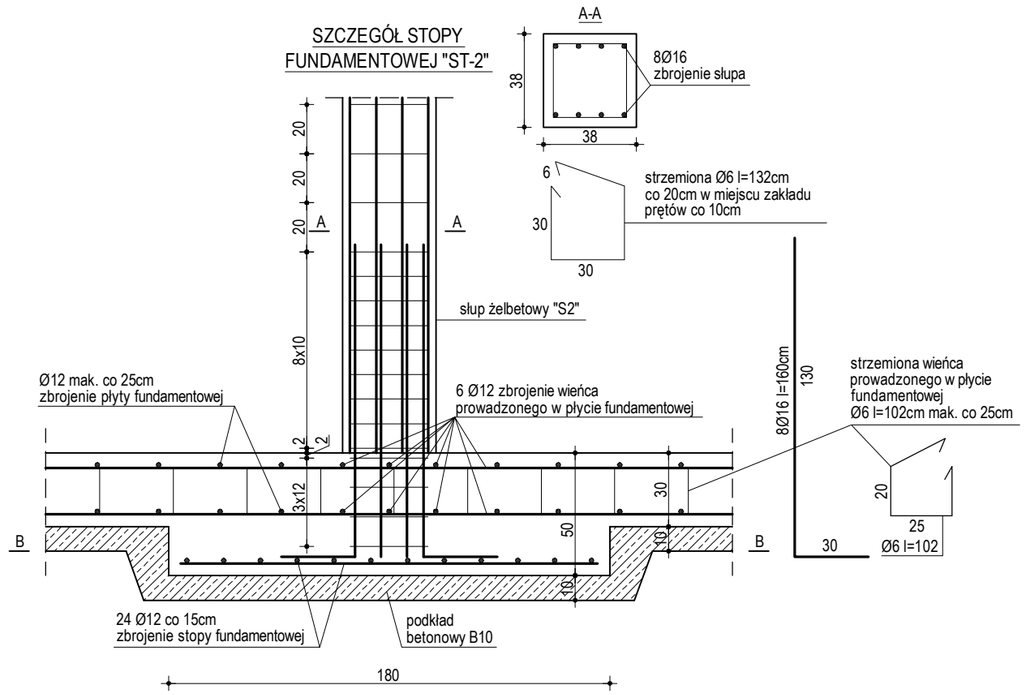


BETON: C25/30 (B30)
STOPIEŃ WODOSZCZELNOŚCI W8
STAL: A-IIIN, A-0


DATA	SKALA	NR RYS.	ZESPÓŁ PROJEKTOWY:	TYTUŁ RYS:	
01.2018	1:25		mgr inż. arch. KSENIA HELIS UPR. BUD. NR 617/01 KT	SZCZEGÓŁY STÓP FUNDAMENTOWYCH - 1	CENTRBUD centrum inwestycji budowlanej
			mgr inż. arch. ADAM MATLOCH	ADRES INWESTYCJI:	MIEJSCOWOŚĆ: MSZANA; JEDN. EWID.: 241509_2-MSZANA; OBRĘB EWID.:241509_2.0002-MSZANA K.M.3 ; DZIAŁKI NR 2204/207, 2210/207, 2222/207, 2251/207, 2747/207 PRZY UL. 1 MAJA.
			mgr inż. BOGDAN HELIS UPR. BUD. NR. 418/01 KT	INWESTOR:	GMINA MSZANA UL. 1 MAJA 81, 44-325 MSZANA
			inż. ADAM RYCHLIK	TEMAT OPRACOWANIA:	**ROZBUDOWA BUDYNKU O DWA ODDZIAŁY PRZEDSZKOLNE ORAZ SALĘ WIELOFUNKCYJN. W OBIEKCIE WIELOFUNKCYJNYM PRZY UL. 1 MAJA 81 W MSZANIE**
			mgr inż. ADAM MITKO		


SZCZEGÓŁ STOPY
FUNDAMENTOWEJ "ST-3"

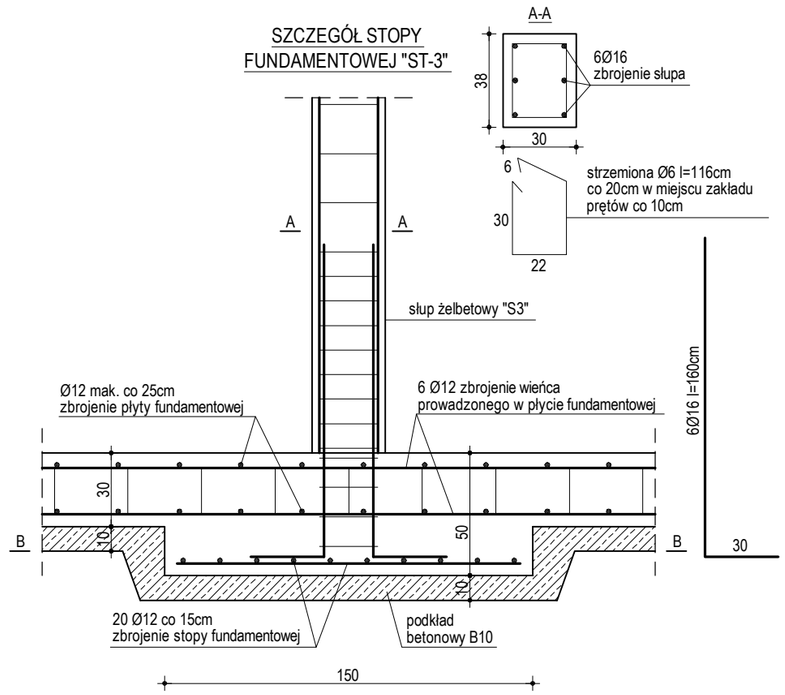

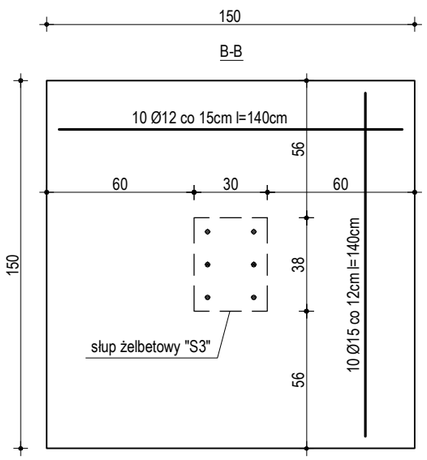

SZCZEGÓŁ STOPY
FUNDAMENTOWEJ "ST-4"

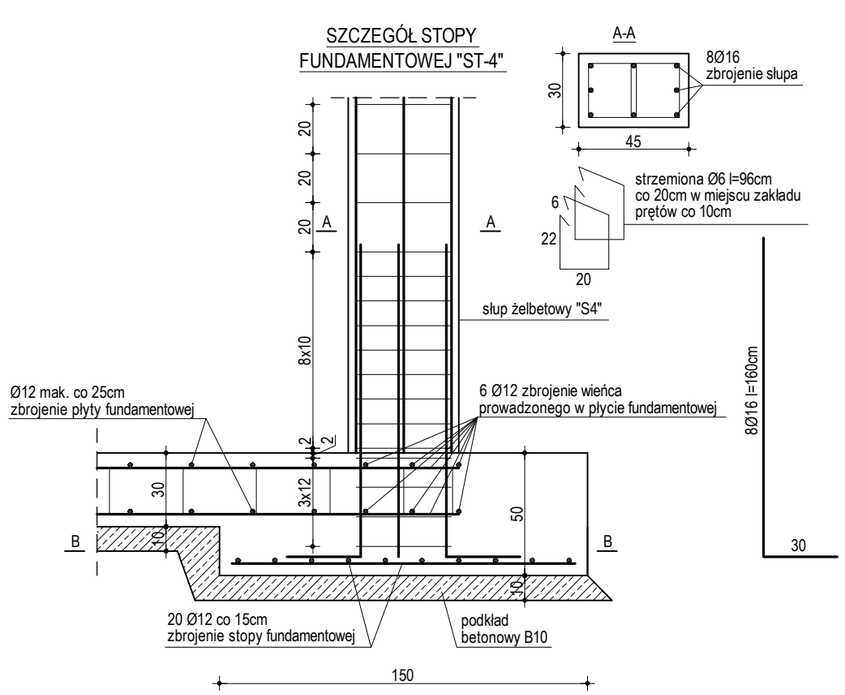

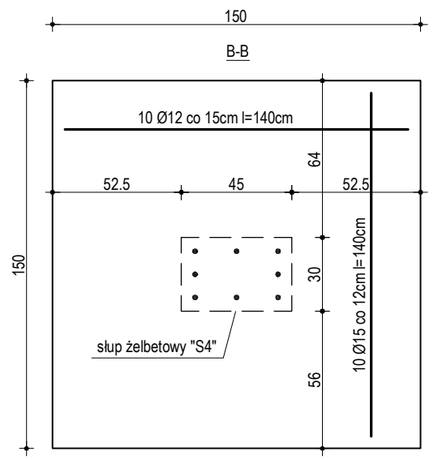

BETON: C25/30 (B30)
STOPIEŃ WODOSZCZELNOŚCI W8
STAL: A-IIIN, A-0

DATA 01.2018	SKALA 1:25	NR RYS.	ZESPÓŁ PROJEKTOWY:	TYTUŁ RYS: SZCZEGÓŁY STÓP FUNDAMENTOWYCH - 2	CENTRBUD centrum inwestycji budowlanej
			mgr inż. arch. KSENIA HELIS UPR. BUD. NR 617/01 KT		
			mgr inż. arch. ADAM MATLOCH	ADRES INWESTYCJI: MIEJSCOWOŚĆ: MSZANA; JEDN. EWID.: 241509_2-MSZANA; OBRĘB EWID.:241509_2.0002-MSZANA K.M.3 ; DZIAŁKI NR 2204/207, 2210/207, 2222/207, 2251/207, 2747/207 PRZY UL. 1 MAJA.	
			mgr inż. BOGDAN HELIS UPR. BUD. NR. 418/01 KT	INWESTOR: GMINA MSZANA UL. 1 MAJA 81, 44-325 MSZANA	
			inż. ADAM RYCHLIK	TEMAT OPRACOWANIA: **ROZBUDOWA BUDYNKU O DWA ODDZIAŁY PRZEDSZKOLNE ORAZ SALĘ WIELOFUNKCYJN W OBIEKCIE WIELOFUNKCYJNYM PRZY UL. 1 MAJA 81 W MSZANIE**	
			mgr inż. ADAM MITKO		