NADPROŻE N1.1-B

SKALA 1:25 ILOŚĆ: 2

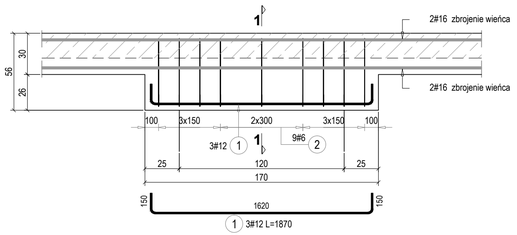

PRZEKRÓJ 1-1

SKALA 1:10

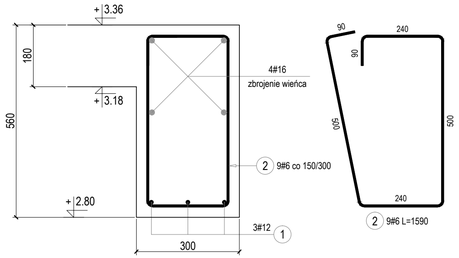

ZESTAWIENIE STALI ZBROJENIOWEJ _ NADPROŻE N1.1-B						
Poz.	Długość (mm)	Liczba			Długość łączna (m)	
		w elemencie	elementów	ogółem	A-IIIN	
					# 6	# 12
1	1870	3	2	6		11,2
2	1590	9	2	18	28,6	
Długość wg średnic (m)					28,6	11,2
Masa 1 m pręta (kg/m)					0,22	0,89
Masa łączna wg średnic (kg)					6,4	10,0
Masa łączna wg gatunku stali (kg)					16,3	
Ogółem (kg)					16	

NADPROŻE N1.2-B

SKALA 1:25 ILOŚĆ: 1

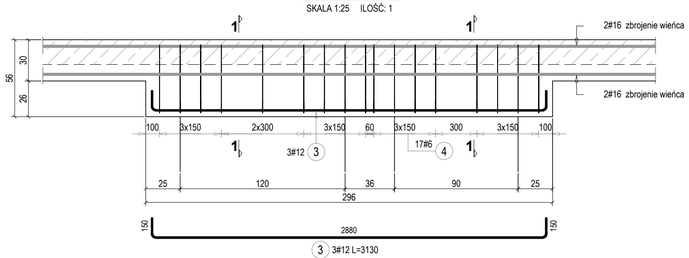

PRZEKRÓJ 1-1

SKALA 1:10

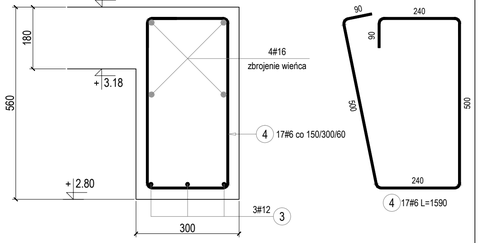

ZESTAWIENIE STALI ZBROJENIOWEJ _ NADPROŻE N1.2-B						
Poz.	Długość (mm)	Liczba			Długość łączna (m)	
		w elemencie	elementów	ogółem	A-IIIN	
					# 6	# 12
3	3130	3	1	3		9,4
4	1590	17	1	17	27,0	
Długość wg średnic (m)					27,0	9,4
Masa 1 m pręta (kg/m)					0,22	0,89
Masa łączna wg średnic (kg)					6,0	8,3
Masa łączna wg gatunku stali (kg)					14,3	
Ogółem (kg)					14	

NADPROŻE Nb2x120/30a

SKALA 1:25 ILOŚĆ: 1

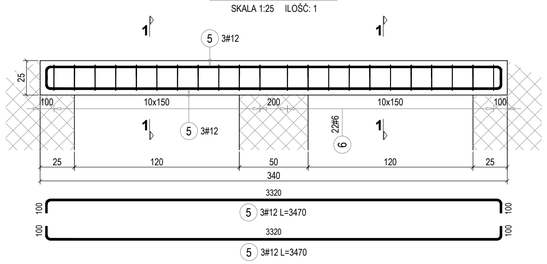

PRZEKRÓJ 1-1

SKALA 1:10

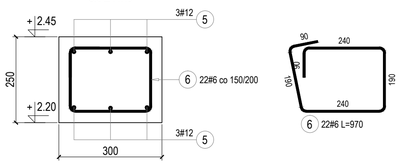

ZESTAWIENIE STALI ZBROJENIOWEJ _ NADPROŻE Nb2x120/30a						
Poz.	Długość (mm)	Liczba			Długość łączna (m)	
		w elemencie	elementów	ogółem	A-IIIN	
					# 6	# 12
5	3470	6	1	6		20,8
6	970	22	1	22	21,3	
Długość wg średnic (m)					21,3	20,8
Masa 1 m pręta (kg/m)					0,22	0,89
Masa łączna wg średnic (kg)					4,7	18,5
Masa łączna wg gatunku stali (kg)					23,2	
Ogółem (kg)					23	

NADPROŻE Nb165/30

SKALA 1:25 ILOŚĆ: 1

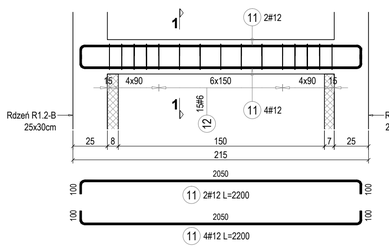

PRZEKRÓJ 1-1

SKALA 1:10

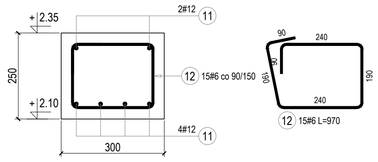

ZESTAWIENIE STALI ZBROJENIOWEJ _ NADPROŻE Nb165/30						
Poz.	Długość (mm)	Liczba			Długość łączna (m)	
		w elemencie	elementów	ogółem	A-IIIN	
					# 6	# 12
11	2200	6	1	6		13,2
12	970	15	1	15	14,6	
Długość wg średnic (m)					14,6	13,2
Masa 1 m pręta (kg/m)					0,22	0,89
Masa łączna wg średnic (kg)					3,2	11,7
Masa łączna wg gatunku stali (kg)					15,0	
Ogółem (kg)					15	

NADPROŻE Nb2x120/30b

SKALA 1:25 ILOŚĆ: 2

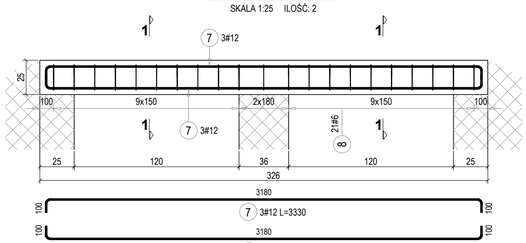

PRZEKRÓJ 1-1

SKALA 1:10

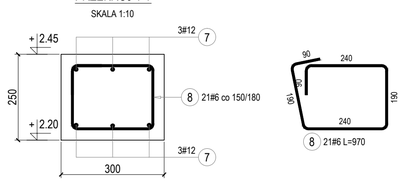

ZESTAWIENIE STALI ZBROJENIOWEJ _ NADPROŻE Nb2x120/30b						
Poz.	Długość (mm)	Liczba			Długość łączna (m)	
		w elemencie	elementów	ogółem	A-IIIN	
					# 6	# 12
7	3330	6	2	12		40,0
8	970	21	2	42	40,7	
Długość wg średnic (m)					40,7	40,0
Masa 1 m pręta (kg/m)					0,22	0,89
Masa łączna wg średnic (kg)					9,0	35,5
Masa łączna wg gatunku stali (kg)					44,5	
Ogółem (kg)					45	

NADPROŻE Nb151/25

SKALA 1:25 ILOŚĆ: 1

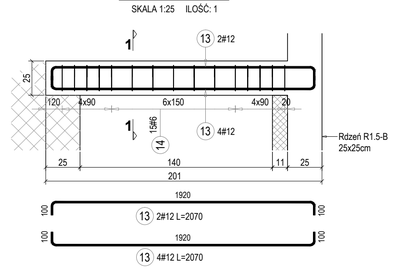

PRZEKRÓJ 1-1

SKALA 1:10

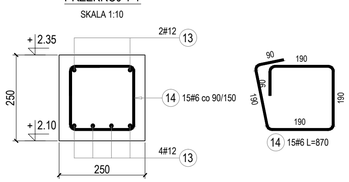

ZESTAWIENIE STALI ZBROJENIOWEJ _ NADPROŻE Nb151/25						
Poz.	Długość (mm)	Liczba			Długość łączna (m)	
		w elemencie	elementów	ogółem	A-IIIN	
					# 6	# 12
13	2070	6	1	6		12,4
14	870	15	1	15	13,1	
Długość wg średnic (m)					13,1	12,4
Masa 1 m pręta (kg/m)					0,22	0,89
Masa łączna wg średnic (kg)					2,9	11,0
Masa łączna wg gatunku stali (kg)					13,9	
Ogółem (kg)					14	

NADPROŻE Nb2x120/30c

SKALA 1:25 ILOŚĆ: 1

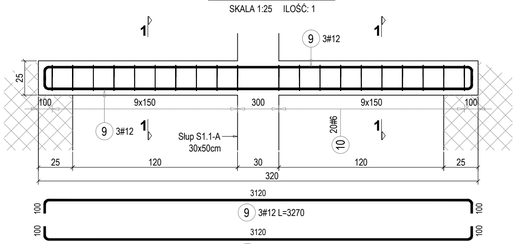

PRZEKRÓJ 1-1

SKALA 1:10

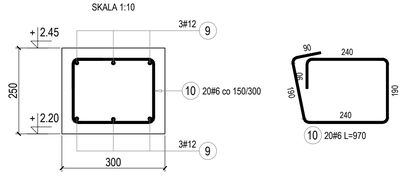

ZESTAWIENIE STALI ZBROJENIOWEJ _ NADPROŻE Nb2x120/30c						
Poz.	Długość (mm)	Liczba			Długość łączna (m)	
		w elemencie	elementów	ogółem	A-IIIN	
					# 6	# 12
9	3270	6	1	6		19,6
10	970	20	1	20	19,4	
Długość wg średnic (m)					19,4	19,6
Masa 1 m pręta (kg/m)					0,22	0,89
Masa łączna wg średnic (kg)					4,3	17,4
Masa łączna wg gatunku stali (kg)					21,7	
Ogółem (kg)					22	

NADPROŻE Nb141,5/30

SKALA 1:25 ILOŚĆ: 1

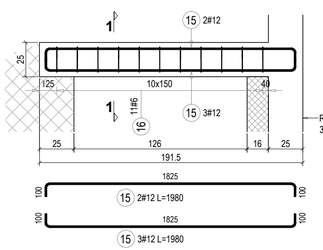

PRZEKRÓJ 1-1

SKALA 1:10

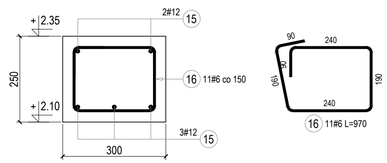

ZESTAWIENIE STALI ZBROJENIOWEJ _ NADPROŻE Nb141,5/30						
Poz.	Długość (mm)	Liczba			Długość łączna (m)	
		w elemencie	elementów	ogółem	A-IIIN	
					# 6	# 12
15	1980	5	1	5		9,9
16	970	11	1	11	10,7	
Długość wg średnic (m)					10,7	9,9
Masa 1 m pręta (kg/m)					0,22	0,89
Masa łączna wg średnic (kg)					2,4	8,8
Masa łączna wg gatunku stali (kg)					11,2	
Ogółem (kg)					11	

UWAGI:

1. Rysunek przedstawia jedynie elementy konstrukcyjne. Należy go rozpatrywać łącznie z pozostałymi rysunkami konstrukcji oraz odpowiednimi projektami branżowymi.
2. Dane materiałowe:

BETON:	B30 (C25/30)
Uziarnienie:	Dmax=16mm
Klasa ekspozycji:	XC1
STAL:	A-IIIN (B500SP)
OTULINA:	30mm

3. Przy wykonywaniu elementów żelbetowych uwzględnić instalację uziemienia budynku zgodnie z projektem branży elektrycznej .
4.(* -0.50) - Oznacza dolny poziom belki / wieńca;

Projektowanie Architektoniczne Krzysztof Petrus
ul. Morgowska 4d
41-408 Mysłowice
T: +48 504 639 835
E: kpe@kpe.com.pl

Nazwa	Rewitalizacja centrum Gogołowej wraz z budową budynku wielofunkcyjnego, parkingów, miejsc postojowych i zagospodarowaniem terenu.	Nr rys.	KB-201
Adres	44-323 Gogołowa, ul. Wiejska 28, dz. nr 505, 577, 798, 799, 800, 801, 802	Skala	1:25, 1:10
Tytuł	Nadproża monolityczne ścian parteru cz. 1 z 2 - segment A i B	Data	12/2020

	spec.	nr upr.	podpis		
Projektant: mgr inż. Michał Skorupa	konst-bud	SLO/0268/POOK/12		Faza	PT
Sprawdzający: mgr inż. Jerzy Kajzar	konst-bud	198/92		Branża	konstrukcja

Prawa autorskie zastrzeżone. Przerysowywanie, udostępnianie, odstępowanie niniejszego rysunku komukolwiek bez pisemnej zgody autora jest zabronione.

Nr strony