BELKA B1.2-A W OSI 11

SKALA 1:25 ILOŚĆ: 1

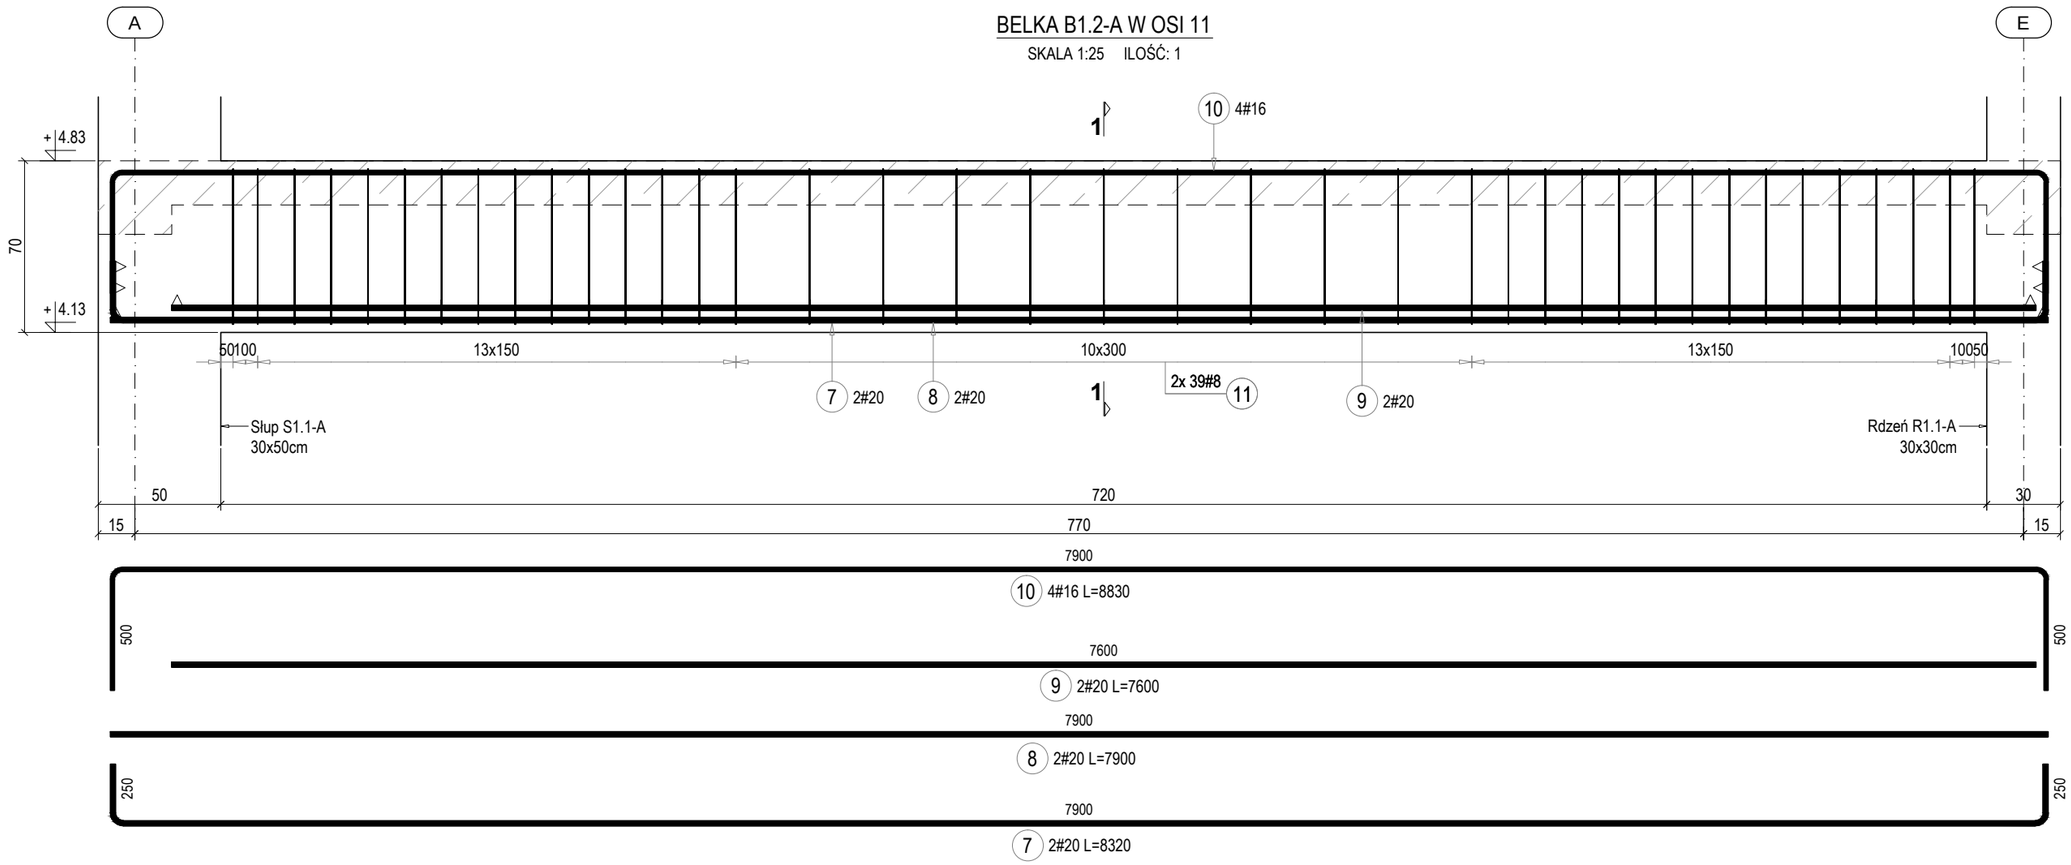

PRZEKRÓJ 1-1

SKALA 1:20

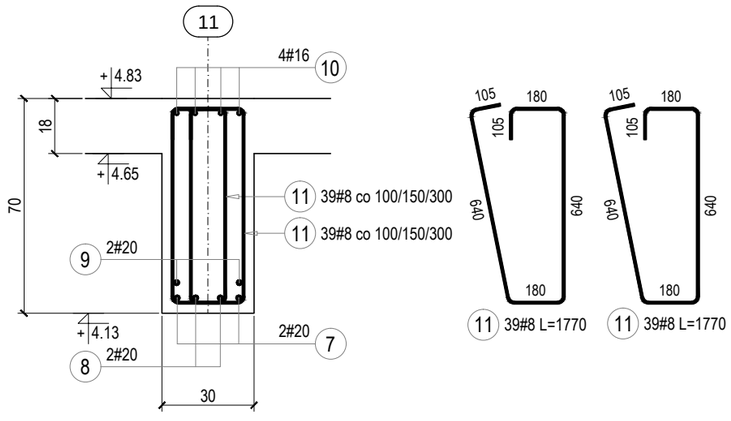

ZESTAWIENIE STALI ZBROJENIOWEJ _ BELKA B1.2-A (oś 11)							
Poz.	Długość (mm)	Liczba			Długość łączna (m)		
		w elemencie	elementów	ogółem	A-IIIN		
					# 8	# 16	# 20
7	8320	2	1	2			16,6
8	7900	2	1	2			15,8
9	7600	2	1	2			15,2
10	8830	4	1	4		35,3	
11	1770	78	1	78	138,1		
Długość wg średnic (m)					138,1	35,3	47,6
Masa 1 m pręta (kg/m)					0,40	1,58	2,47
Masa łączna wg średnic (kg)					54,5	55,8	117,7
Masa łączna wg gatunku stali (kg)					228,0		
Ogółem (kg)					228		

UWAGI:

1. Rysunek przedstawia jedynie elementy konstrukcyjne. Należy go rozpatrywać łącznie z pozostałymi rysunkami konstrukcji oraz odpowiednimi projektami branżowymi.
2. Dane materiałowe:

BETON:	B30 (C25/30)
Uziarnienie:	Dmax=16mm
Klasa ekspozycji:	XC1
STAL:	A-IIIN (B500SP)
OTULINA:	30mm

3. Przy wykonywaniu elementów żelbetowych uwzględnić instalację uziemienia budynku zgodnie z projektem branży elektrycznej .
4.(* -0.50) - Oznacza dolny poziom belki / wieńca;

Projektowanie Architektoniczne Krzysztof Petrus
ul. Morgowska 4d
41-408 Mysłowice
T: +48 504 639 835
E: kpe@kpe.com.pl

Nazwa	*Rewitalizacja centrum Gogołowej wraz z budową budynku wielofunkcyjnego, parkingów, miejsc postojowych i zagospodarowaniem terenu.*				Nr rys.	KB-206/A
Adres	*44-323 Gogołowa, ul. Wiejska 28, dz. nr 505, 577, 798, 799, 800, 801, 802*				Skala	1:25, 1:20
Tytuł	Belka B1.2 - segment A				Data	12/2020
		spec.	nr upr.	podpis		
Projektant:	*mgr inż. Michał Skorupa*	*konst-bud*	*SLK/4258/ POOK/12*		Faza	PT
Sprawdzający:	*mgr inż. Jerzy Kojzar*	*konst-bud*	*198/92*		Branża	konstrukcja

Prawa autorskie zastrzeżone. Przerysowywanie, uzupełnianie, odstępowanie niniejszego rysunku komukolwiek bez pisemnej zgody autora jest zabronione.

Nr strony