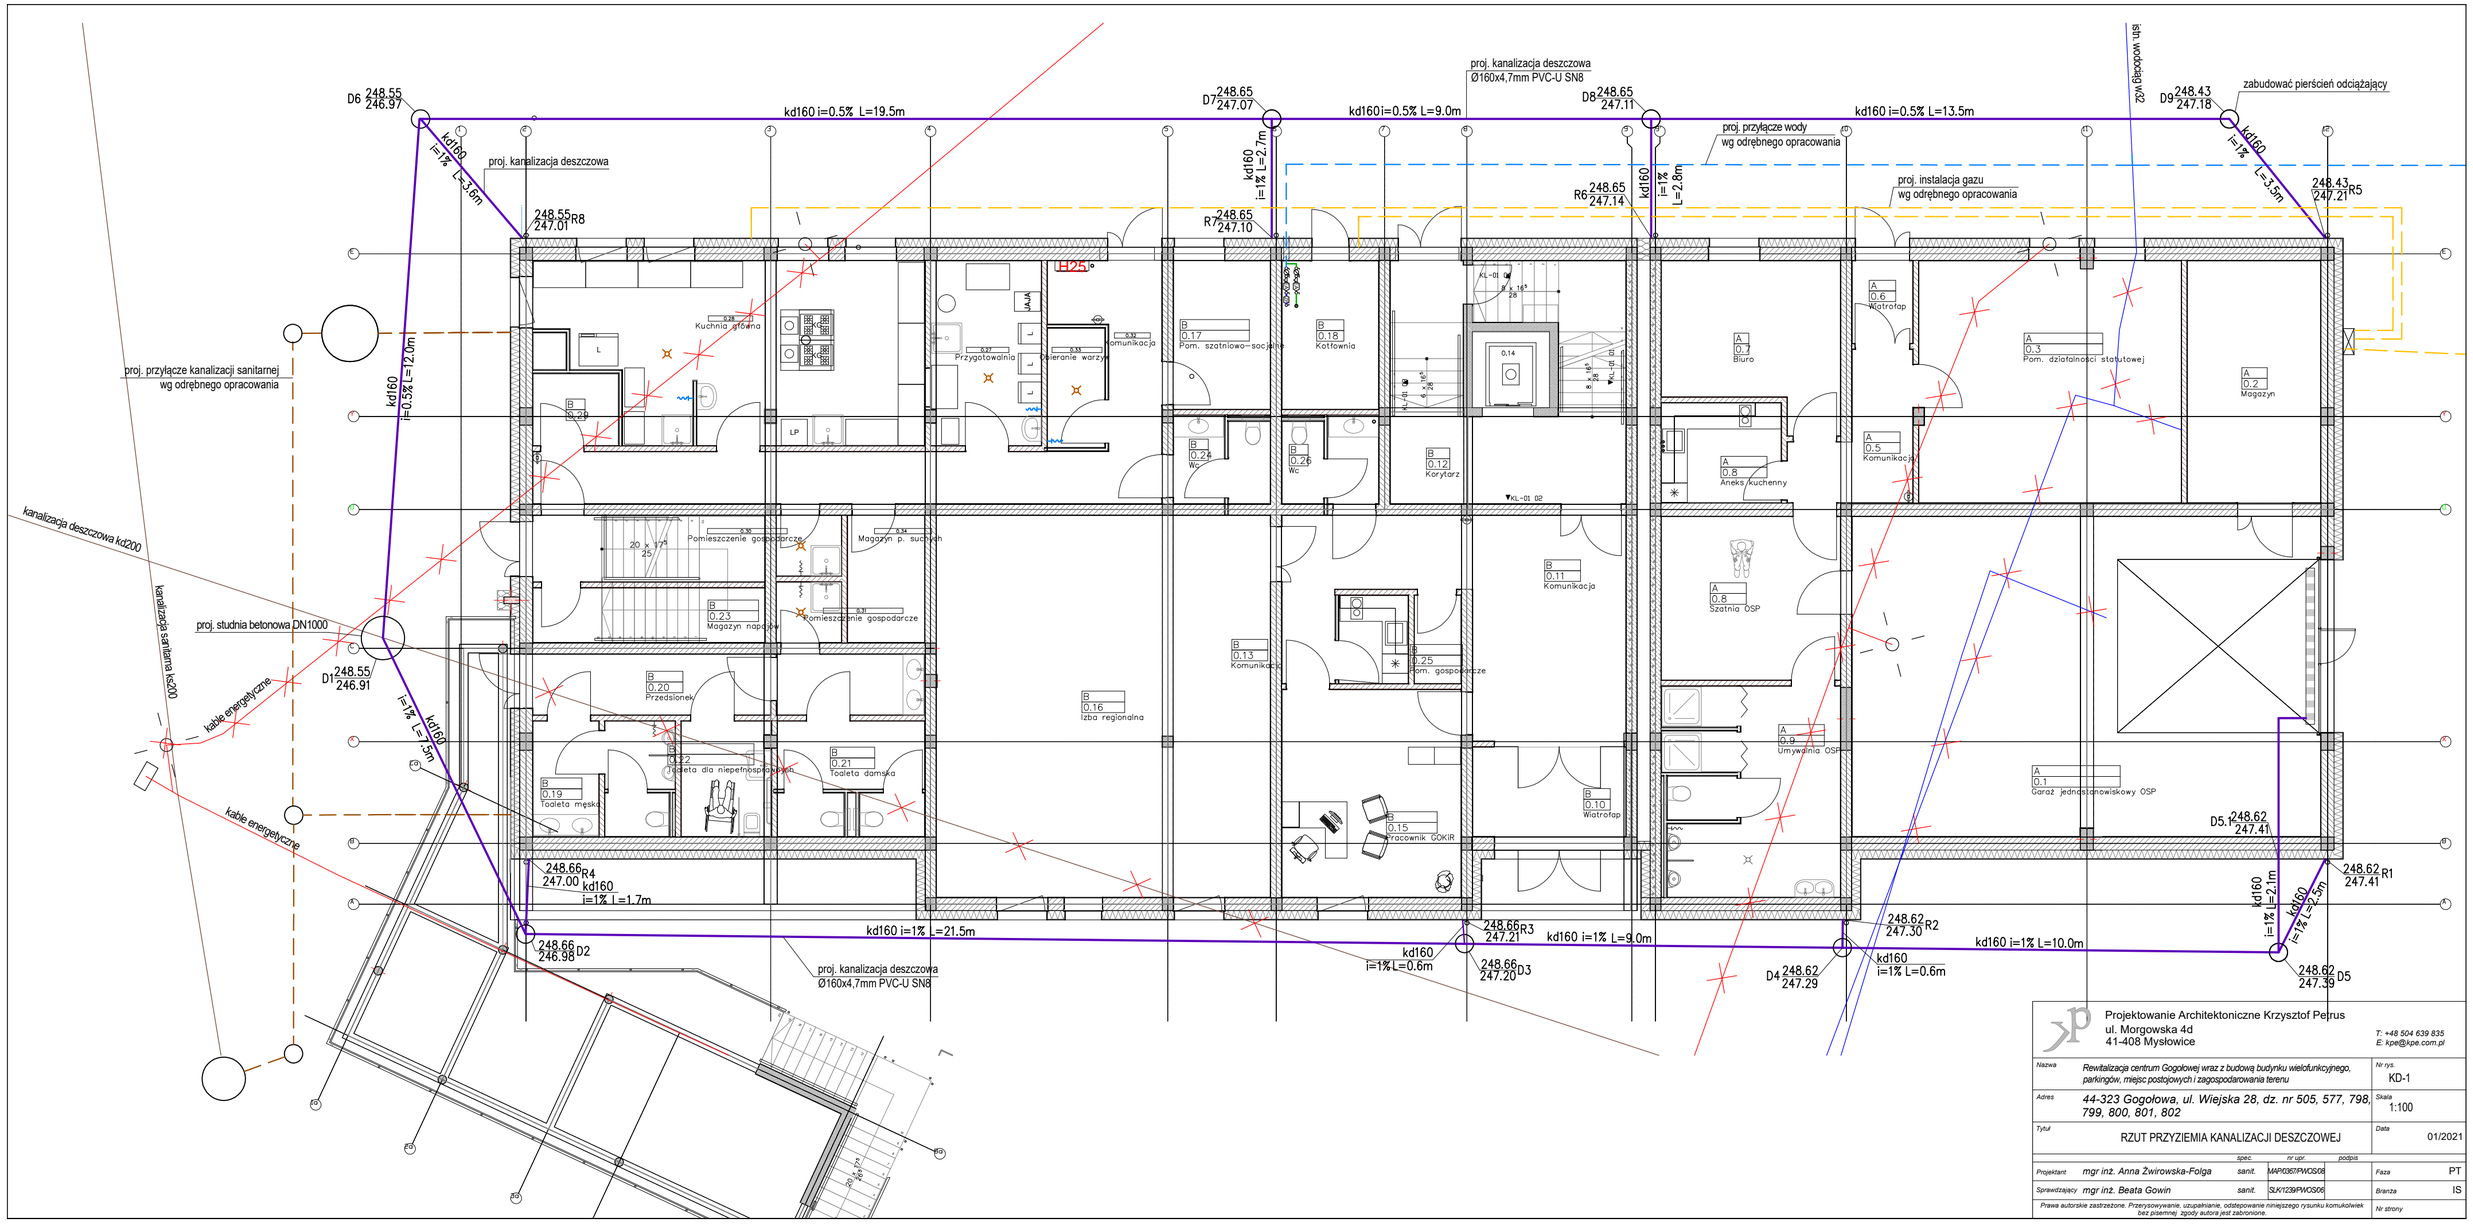

Projektowanie Architektoniczne Krzysztof Petrus
ul. Morgowska 4d
41-408 Mysłowice
T: +48 504 639 835
E: kpe@kpe.com.pl

Nazwa: *Rewitalizacja centrum Gogołowej wraz z budową budynku wielofunkcyjnego, parkingów, miejsc postojowych i zagospodarowania terenu*	Nr rys.: KD-1
Adres: *44-323 Gogołowa, ul. Wiejska 28, dz. nr 505, 577, 798, 799, 800, 801, 802*	Skala: 1:100
Tytuł: RZUT PRZYZIEMIA KANALIZACJI DESZCZOWEJ	Data: 01/2021

	spec.	nr upr.	podpis		
Projektant: *mgr inż. Anna Żwirowska-Folga*	sanit.	MAP/0367/PWOS/06		Faza: PT	
Sprawdzający: *mgr inż. Beata Gowin*	sanit.	SLK/1239/PWOS/06		Branża: IS	

Prawa autorskie zastrzeżone. Przesyskowywanie, uzupełnianie, odstępowanie niniejszego rysunku komukolwiek bez pisemnej zgody autora jest zabronione.

Nr strony