SŁUP TARASU S1-T

SKALA 1:20 ILOŚĆ: 7.

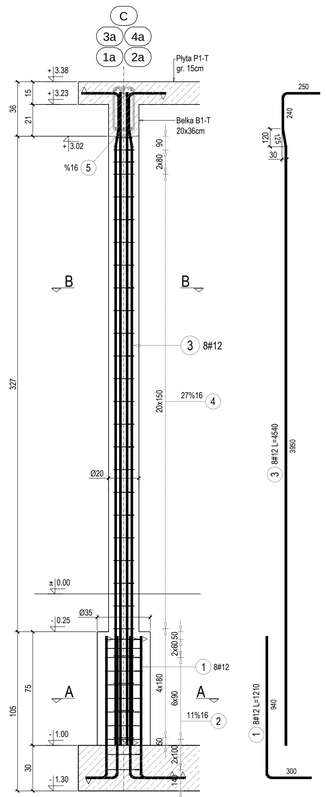

ŚCIANA ŻELBETOWA SŻ1.1-T

PRZEKRÓJ 1-1 SKALA 1:25

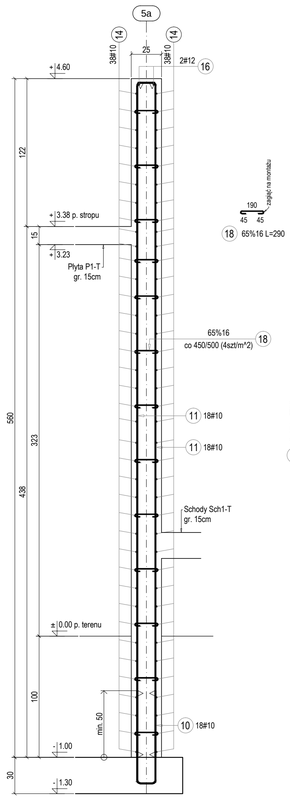

ŚCIANA ŻELBETOWA SŻ1.1-T

SKALA 1:25 ILOŚĆ: 1

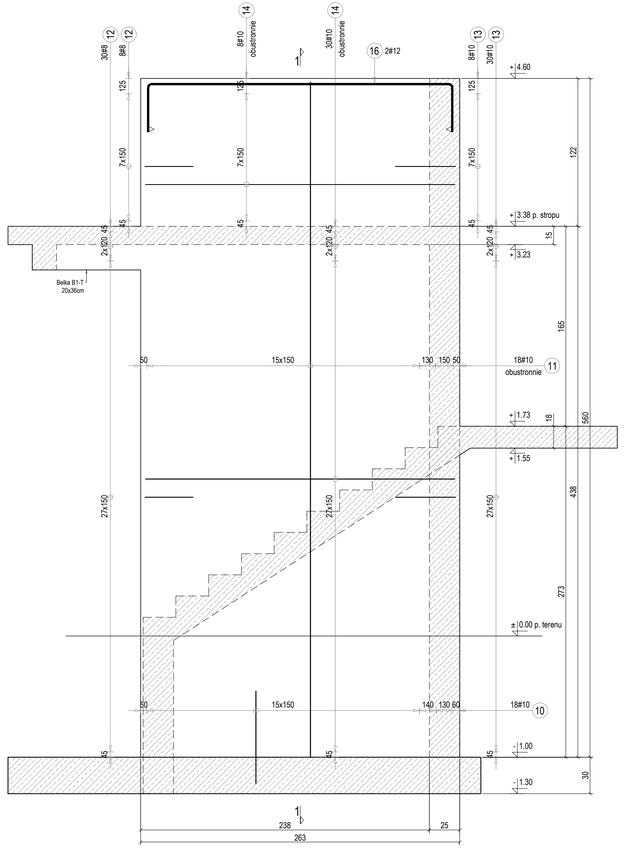

ŚCIANA ŻELBETOWA SŻ1.2-T

SKALA 1:25 ILOŚĆ: 1

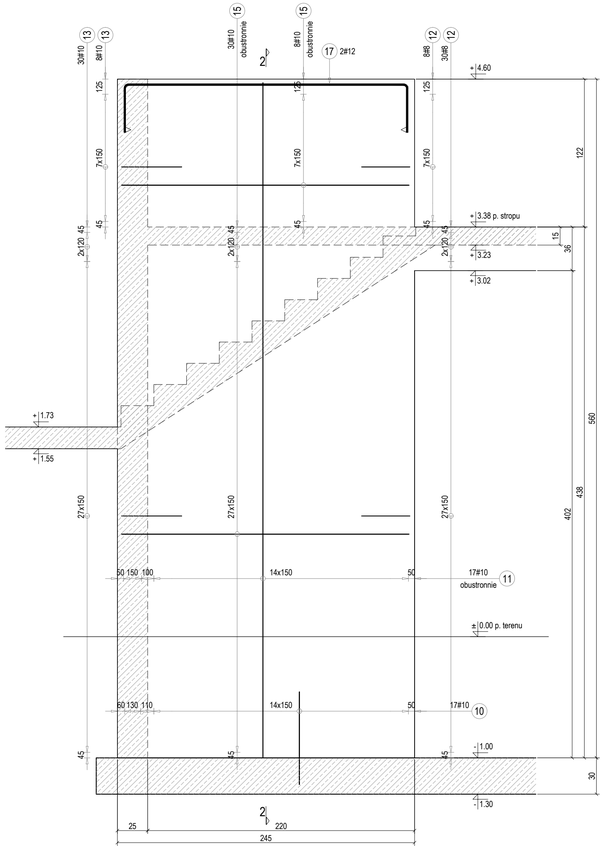

ŚCIANA ŻELBETOWA SŻ1.2-T

PRZEKRÓJ 2-2 SKALA 1:25

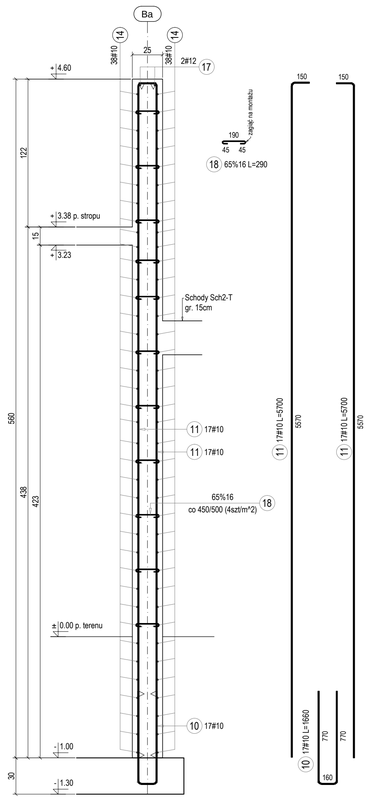

PRZEKRÓJ B-B

SKALA 1:20

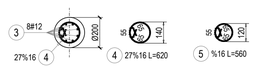

PRZEKRÓJ A-A

SKALA 1:20

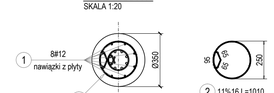

ZESTAWIENIE STALI ZBROJENIOWEJ - SŁUP S1-T							
Poz.	Długość (mm)	Liczba			Długość łączna (m)		
		w elemencie	elementów	ogółem	A-I	A-IIIN	
					%16	#12	
1	1210	8	7	56		67,8	
2	1010	11	7	77	77,8		
3	4540	8	7	56		254,2	
4	620	27	7	189	117,2		
5	560	1	7	7	3,9		
Długość wg średnic (m)					198,9	322,0	
Masa 1 m pręta (kg/m)					0,22	0,89	
Masa łączna wg średnic (kg)					44,1	285,9	
Masa łączna wg gatunku stali (kg)					44,1	285,9	
Ogółem (kg)					330		

ZESTAWIENIE STALI ZBROJENIOWEJ _ ŚCIANY ŻELBETOWE								
Poz.	Długość (mm)	Liczba			Długość łączna (m)			
		w elemencie	elementów	ogółem	A-I	A-IIIN		
					%16	#8	#10	#12
10	1660	35	1	35			58,1	
11	5700	70	1	70			399,0	
12	950	76	1	76		72,2		
13	1140	76	1	76			86,6	
14	2550	76	1	76			193,8	
15	2370	76	1	76			180,1	
16	3270	2	1	2				6,5
17	3090	2	1	2				6,2
18	290	130	1	130	37,7			
Długość wg średnic (m)					37,7	72,2	917,7	12,7
Masa 1 m pręta (kg/m)					0,22	0,40	0,62	0,89
Masa łączna wg średnic (kg)					8,4	28,5	566,2	11,3
Masa łączna wg gatunku stali (kg)					8,4	606,0		
Ogółem (kg)					614			

UWAGI:

1. Rysunek przedstawia jedynie elementy konstrukcyjne. Należy go rozpatrywać łącznie z pozostałymi rysunkami konstrukcji oraz odpowiednimi projektami branżowymi.
2. Dane materiałowe:

BETON:	B37 (C30/37), W8
Uziarnienie:	Dmax=8mm, kategorii F2
Klasa ekspozycji:	XC4/XF1
STAL:	A-IIIN (B500SP)
OTULINA:	30mm

3. Słupy i ścianę w części poniżej poziomu terenu zabezpieczyć przeciwilgociowo.
4. Przy wykonywaniu elementów żelbetowych uwzględnić instalację uzienienia budynku zgodnie z projektem branży elektrycznej .
5. Zachować wytyczne architektoniczne dotyczące jakości betonu licowego.
6.(* -0.50) - Oznacza dolny poziom belki / wieńca;

Projektowanie Architektoniczne Krzysztof Petrus
ul. Morgowska 4d
41-408 Mysłowice
T: +48 504 639 835
E: kpe@kpe.com.pl

Nazwa	Rewitalizacja centrum Gogołowej wraz z budową budynku wielofunkcyjnego, parkingów, miejsc postojowych i zagospodarowaniem terenu.	Nr sys.	KB-201/T
Adres	44-323 Gogołowa, ul. Wiejska 28, dz. nr 505, 577, 798, 799, 800, 801, 802	Skala	1:20/1:25
Tytuł	Słupy S1-T i ściany żelbetowe SŻ1-T - taras	Data	12/2020

			uprawnienia nr ewid.	podpis	
Projektant:	mgr inż. Michał Skorupa	konst-bud	SLK/4258/POOK/12		Faza PT
Sprawdzający:	mgr inż. Jerzy Kajzar	konst-bud	198/92		Branża konstrukcja

Prawa autorskie zastrzeżone. Przetwarzanie, udostępnianie, oddelegowanie niniejszego rysunku komukolwiek bez pisemnej zgody autora jest zabronione.

Nr strony