BELKA B1.2-B W OSI 3

SKALA 1:25 ILOŚĆ: 1

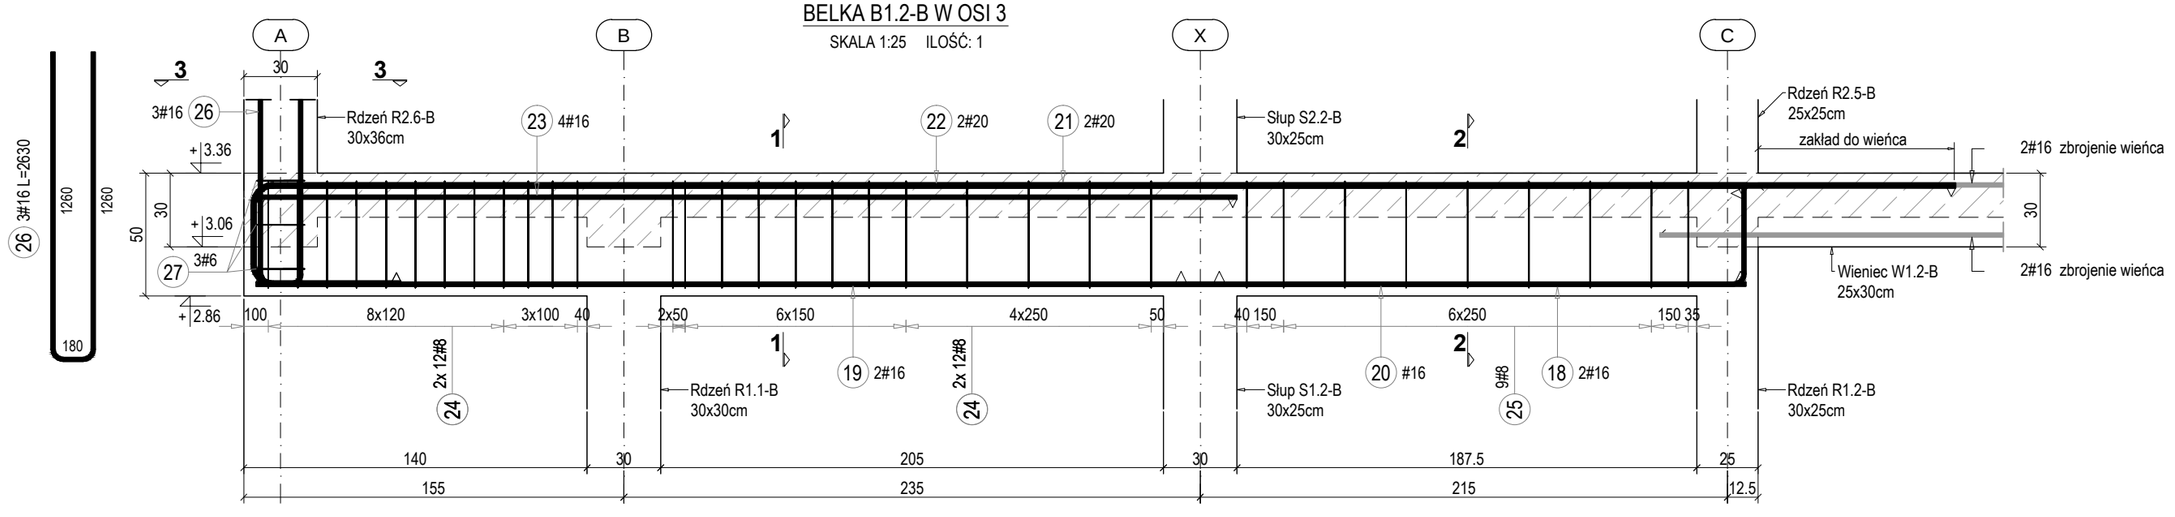

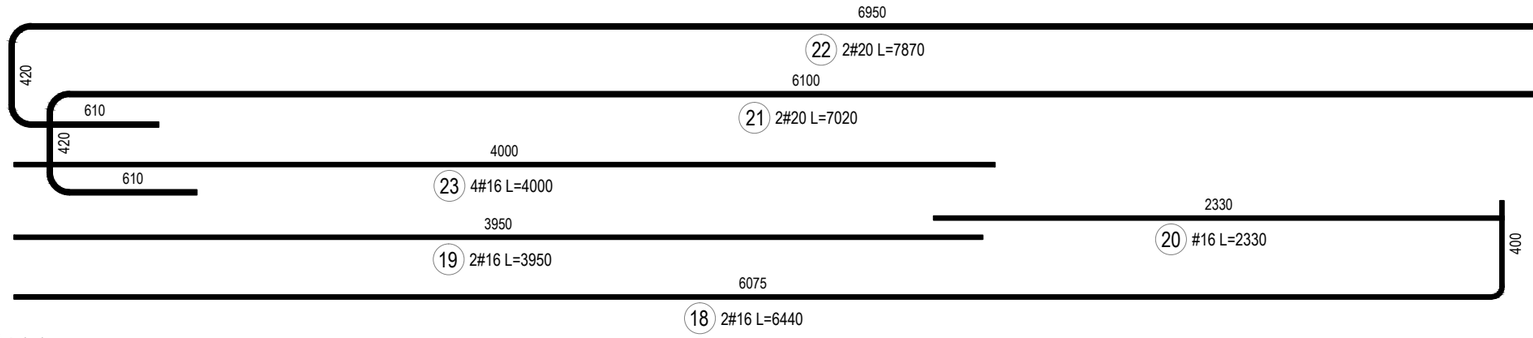

PRZEKRÓJ 3-3

SKALA 1:20 NAWIĄZKI DO SŁUPA R2.6-B

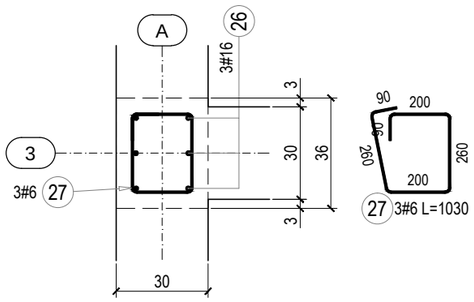

PRZEKRÓJ 1-1

SKALA 1:20

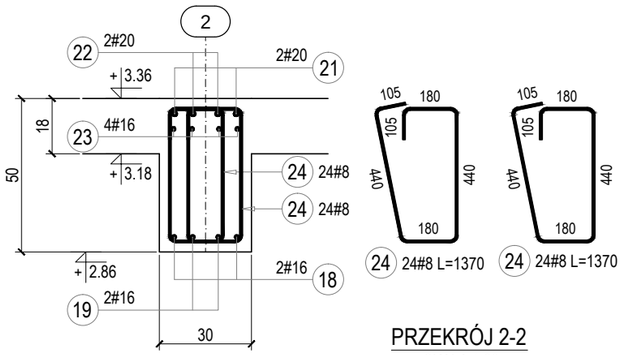

PRZEKRÓJ 2-2

SKALA 1:20

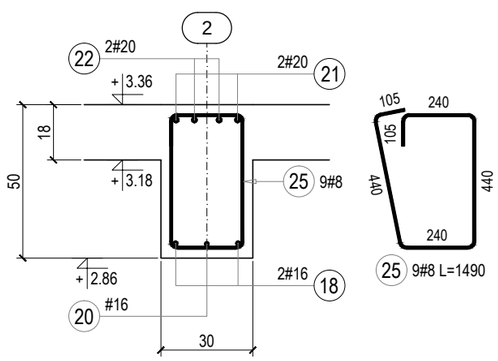

ZESTAWIENIE STALI ZBROJENIOWEJ _ BELKA B1.2-B w osi 3								
Poz.	Długość (mm)	Liczba			Długość łączna (m)			
		w elemencie	elementów	ogółem	A-IIIN			
					# 6	# 8	# 16	# 20
18	6440	2	1	2			12,9	
19	3950	2	1	2			7,9	
20	2330	1	1	1			2,3	
21	7020	2	1	2				14,0
22	7870	2	1	2				15,7
23	4000	4	1	4			16,0	
24	1370	48	1	48		65,8		
25	1490	9	1	9		13,4		
26	2630	3	1	3			7,9	
27	1030	3	1	3	3,1			
Długość wg średnic (m)					3,1	79,2	47,0	29,8
Masa 1 m pręta (kg/m)					0,22	0,40	1,58	2,47
Masa łączna wg średnic (kg)					0,7	31,3	74,3	73,6
Masa łączna wg gatunku stali (kg)					179,8			
Ogółem (kg)					180			

UWAGI:

1. Rysunek przedstawia jedynie elementy konstrukcyjne. Należy go rozpatrywać łącznie z pozostałymi rysunkami konstrukcji oraz odpowiednimi projektami branżowymi.
2. Dane materiałowe:

BETON:	B30 (C25/30)
Uziarnienie:	Dmax=16mm
Klasa ekspozycji:	XC1
STAL:	A-IIIN (B500SP)
OTULINA:	30mm

3. Przy wykonywaniu elementów żelbetowych uwzględnić instalację uziemienia budynku zgodnie z projektem branży elektrycznej .
4.(* -0.50) - Oznacza dolny poziom belki / wieńca;

Projektowanie Architektoniczne Krzysztof Petrus
ul. Morgowska 4d
41-408 Mysłowice
T: +48 504 639 835
E: kpe@kpe.com.pl

Nazwa	Rewitalizacja centrum Gogołowej wraz z budową budynku wielofunkcyjnego, parkingów, miejsc postojowych i zagospodarowaniem terenu.	Nr rys.	KB-207/B
Adres	44-323 Gogołowa, ul. Wiejska 28, dz. nr 505, 577, 798, 799, 800, 801, 802	Skala	1:25, 1:20
Tytuł	Belka B1.2 - segment B	Data	12/2020

		spec.	nr upr.	podpis		
Projektant:	mgr inż. Michał Skorupa	konst-bud	SLK/4258/ POOK/12		Faza	PT
Sprawdzający:	mgr inż. Jerzy Kojzar	konst-bud	198/92		Branża	konstrukcja

Prawa autorskie zastrzeżone. Przerysowywanie, uzupełnianie, odstępowanie niniejszego rysunku komukolwiek bez pisemnej zgody autora jest zabronione.

Nr strony