



INWENTARYZACJA - rzut parteru

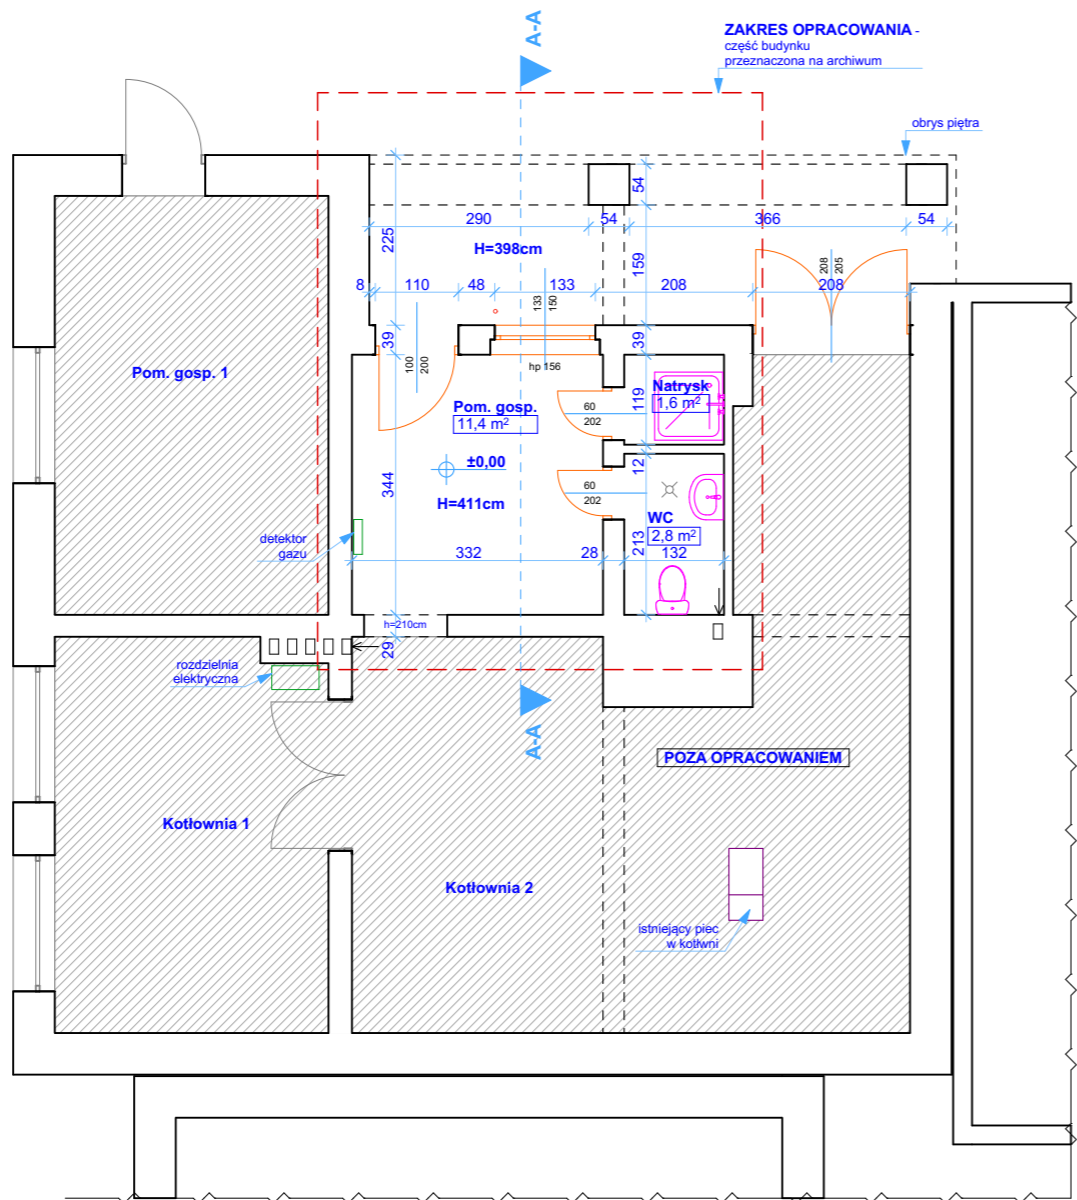


PARTER, poziom - + 0,00

NR POM.	NAZWA POMIESZCZENIA	POW. UŻYTKOWA Pp [m2]
0.1	Pom. gosp. 1	11,4
0.2	WC	2,80
0.3	Natrysk	1,60
RAZEM		15,80

LEGENDA:

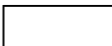 istniejąca ściana dwuwarstwowa zewnętrzna (ocieplenie 10cm)

PRZEKRÓJ A-A

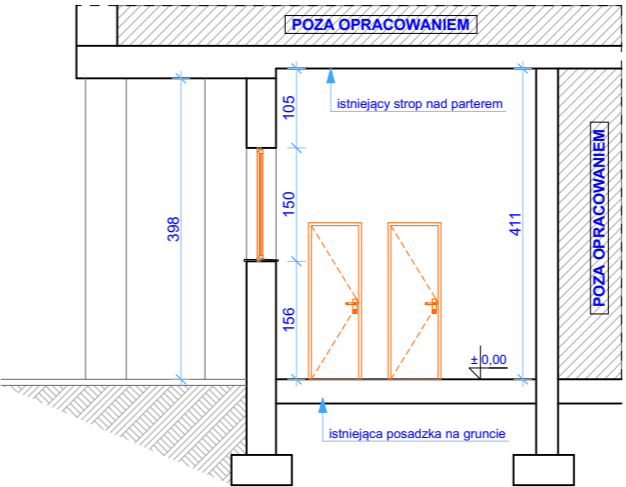

UWAGA
1) Wszystkie prace wykonać zgodnie ze sztuką budowlaną oraz obowiązującymi normami.
2) W razie wystąpienia problemów nie objętych opracowaniem, należy skontaktować się z projektantem.
3) Rzut należy rozpatrywać łącznie z przekrojem, szczegółem oraz opisem.
4) Przed przystąpieniem do robót budowlanych należy sprawdzić wymiary oraz ilości na miejscu budowy.

PRACOWNIA PROJEKTOWA
ARCHIDOM
Bernard Łopacz
ul. Śródkowa 5, 47-400 Racibórz

Projektant: mgr inż. arch. Bernard Łopacz
Nr 171/91/OP

Tytuł rysunku: **RZUT PARTERU i PRZEKRÓJ A-A - inwentaryzacja**

Tytuł projektu: **PROJEKT ROZBUDOWY BUDYNKU URZĘDU GMINY MSZANA ZE ZMIANĄ SPOSOBU UŻYTKOWANIA CZĘŚCI POMIESZCZEŃ NA ARCHIWUM**

Lokalizacja: dz. nr 2251/207
ul. 1 Maja 81
44-325 Mszana

Inwestor: Gmina Mszana
ul. 1 Maja 81
44-325 Mszana

Opracowanie: inż. arch. Kamila Trzos

Format: A3

Nr rys: **I 1**

Data: marzec 2020

Skala: **1:100**

Nr str.: **39**