


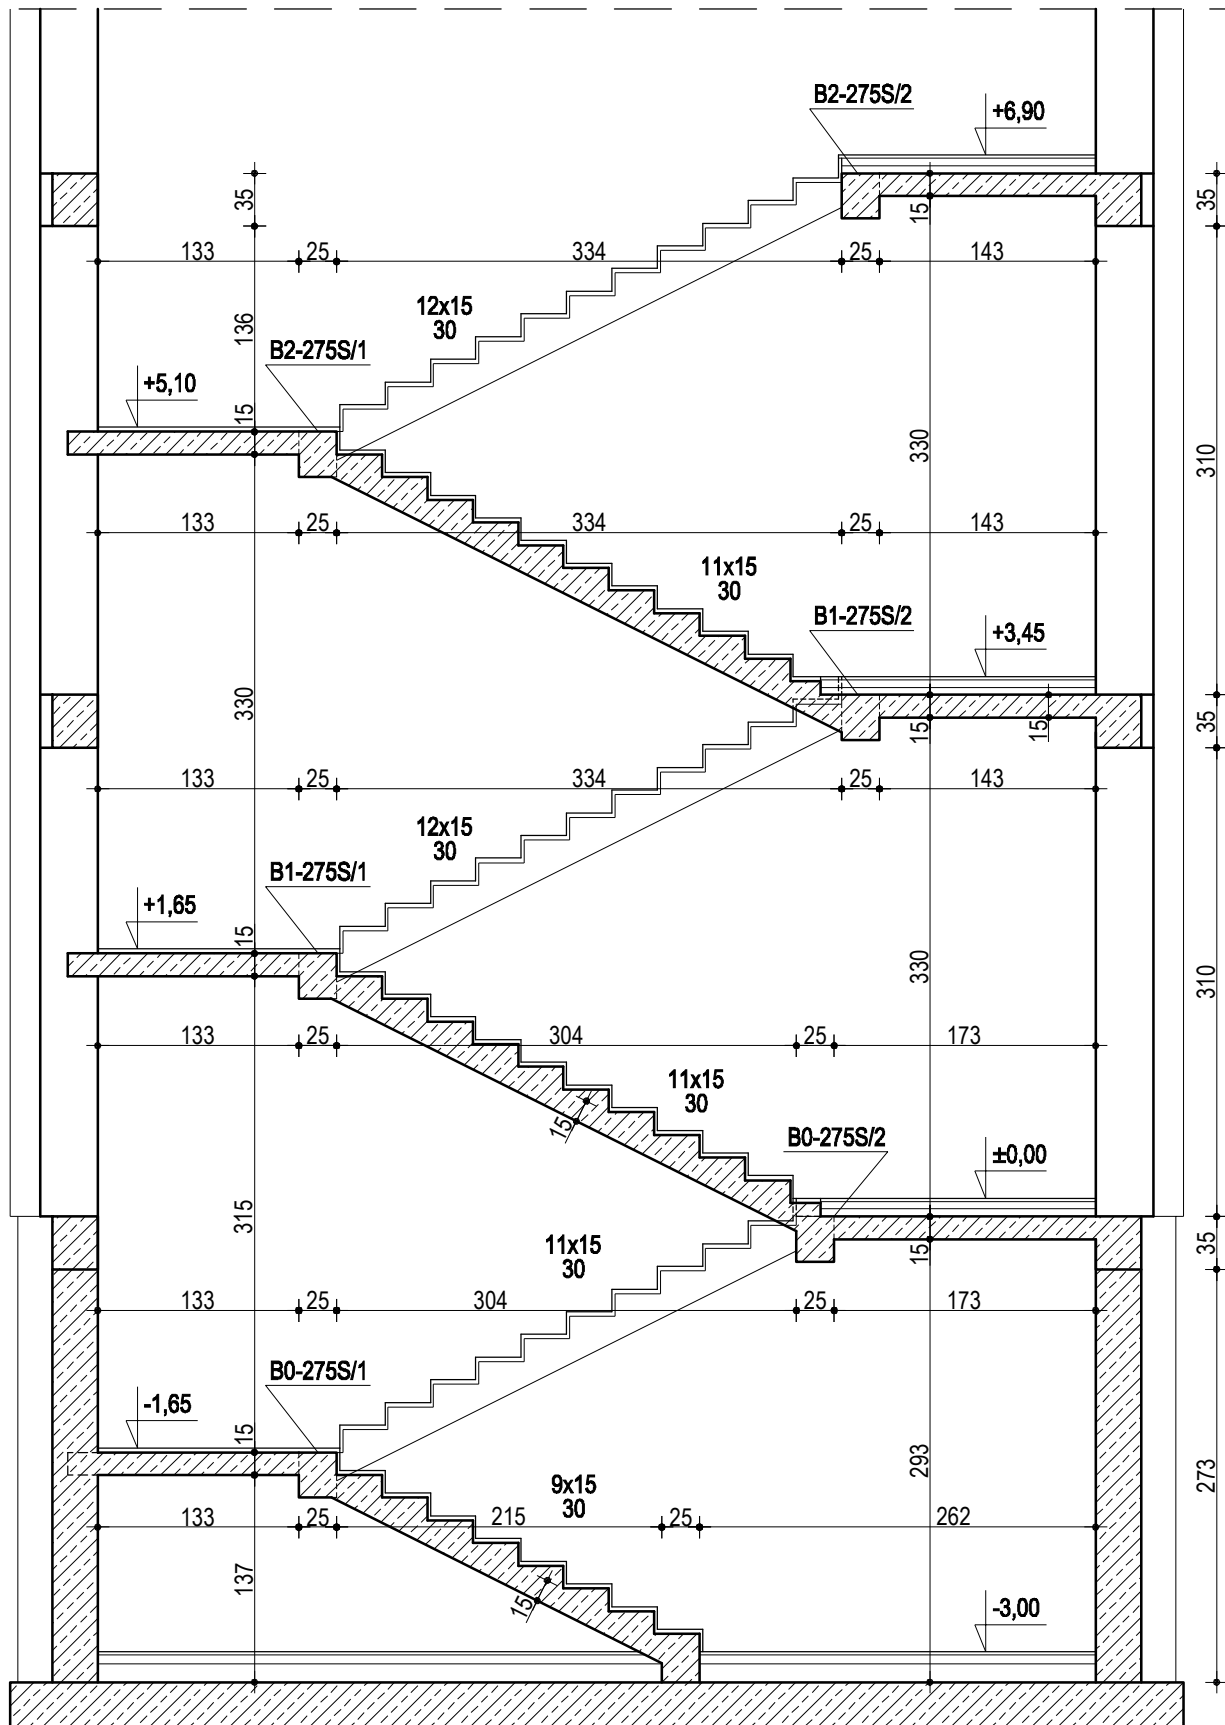

DATA 01.2018	SKALA 1:50	NR RYS.	ZESPÓŁ PROJEKTOWY:	TYTUŁ RYS:	CENTRBUD centrum inwestycji budowlanych
			mgr inż. arch. KSENIA HELIS UPR. BUD. NR 617/01 KT	PRZEKRÓJ-KONSTRUKCJA SCHODY	
			mgr inż. arch. ADAM MATLOCH	ADRES INWESTYCJI: MIEJSCOWOŚĆ: MSZANA; JEDN. EWID.: 241509, 2-MSZANA; OBRĘB EWID.: 241509, 2.0002-MSZANA K.M.3.; DZIAŁKI NR 2204/207, 2210/207, 2222/207, 2251/207, 2747/207 PRZY UL. 1 MAJA	
			mgr inż. BOGDAN HELIS UPR. BUD. NR. 418/01 KT	INWESTOR: GMINA MSZANA UL. 1 MAJA 81, 44-325 MSZANA	
			inż. ADAM RYCHLIK	TEMAT OPRACOWANIA:	
			mgr inż. ADAM MITKO	ROZBUDOWA BUDYNKU O DWA ODDZIAŁY PRZEDSZKOLNE ORAZ SALĘ WIELOFUNKCYJNĄ W OBIEKCIE WIELOFUNKCYJNYM PRZY UL. 1 MAJA 81 W MSZANIE	