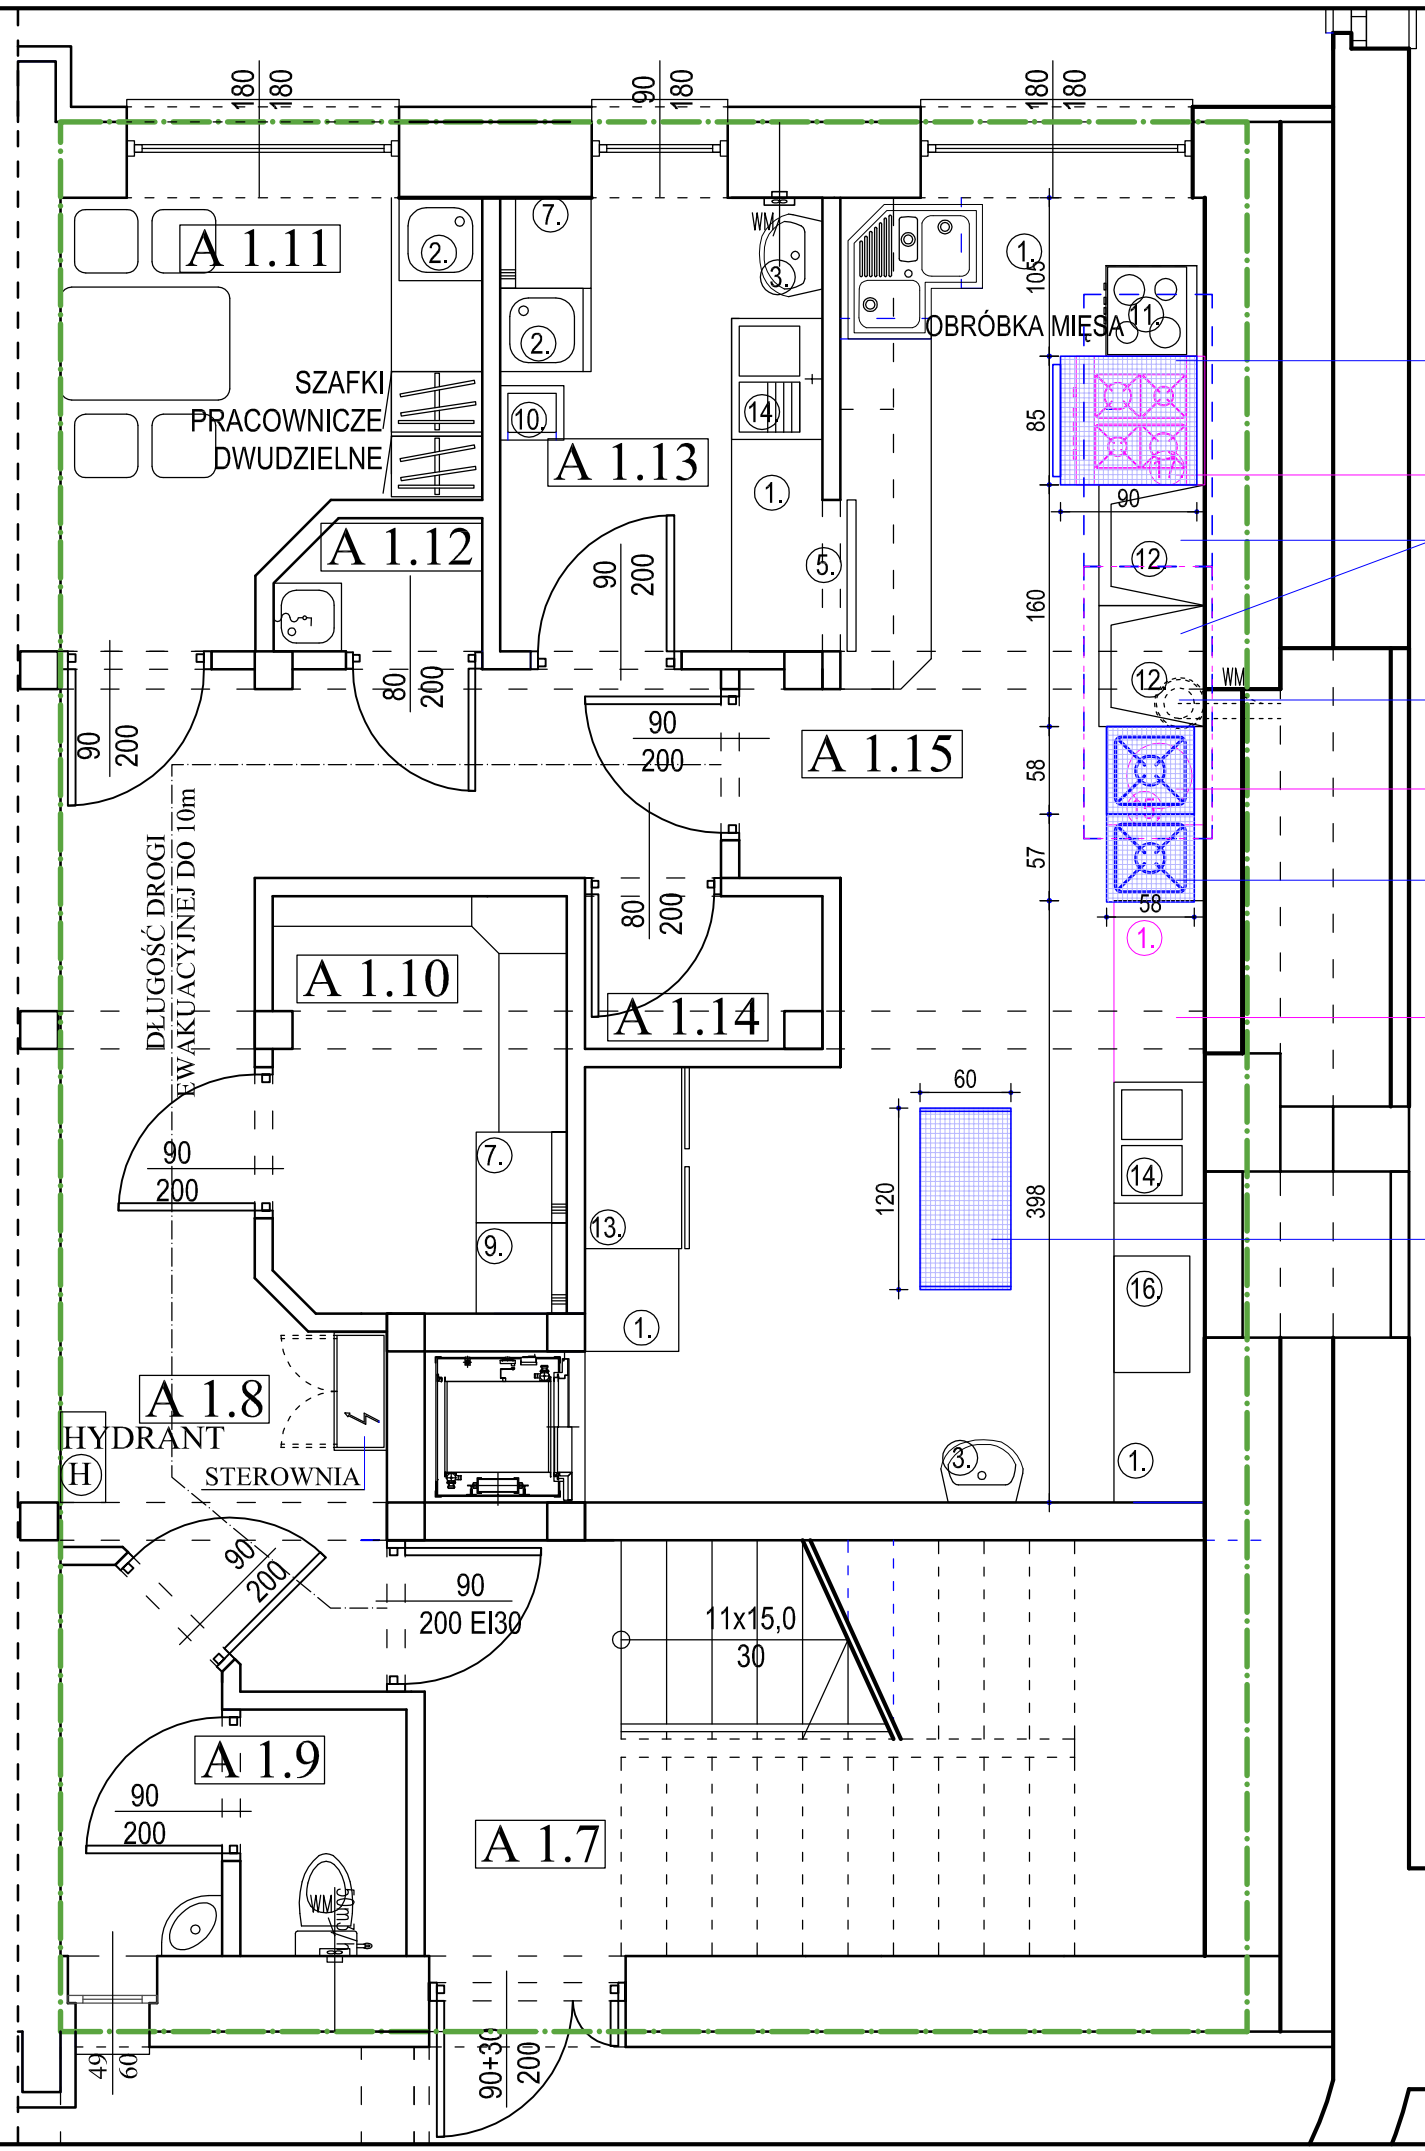


PIEC KONWEKCYJNY
PROJEKTOWANY

ISTNIEJĄCY K.G.Z-4M
4 PALNIKOWA- 13,2 KW
DO LIKWIDACJI

2 x OKAP STALOWY 2- CZĘŚCIOWY
WYM. (1,2 x 2,25 x 0,55)m
PROJEKTOWANY

ISTNIEJĄCY ODCIĄG MECHANICZNY

TABORET ELEKTRYCZNY TE

DO LIKWIDACJI

2 x TABORET GAZOWY- TG-2A
6kW- PROJEKTOWANY

W RAZIE KONIECZNOŚCI BLAT ROBOCZY
ZASTĄPIĆ WÓZKIEM KELNERSKIM

WÓZEK KELNERSKI STALOWY
JAKO BLAT ROBOCZY
PROJEKTOWANY

LEGENDA:

- ELEMENTY ISTNIEJĄCE
- ELEMENTY ZLIKWIDOWANE
- ELEMENTY NOWOPROJEKTOWANE

ISTNIEJĄCE WYPOSAŻENIE :

1. BLAT ROBOCZY
2. ZLEWOZMYWAK
3. UMYWALKA
4. ZMYWARKA Z FUNKCJĄ WYPARZANIA TEMP. 90°
5. REGAŁ PRZELOTOWY
   /DO WYS. 2mOD GÓRY ZAMKNIĘTY PŁYTĄ MDF/
   OBUSTRONNIE ZAMYKANY
6. DRZWI Z OKIENKIEM PODAWCZYM
7. LODÓWKA
8. OBIERACZKA ZIEMNIAKÓW
9. ZAMRAŻARKA
10. NAŚWIETLACZ JAJ
11. KUCHENKA EL.4 PŁYT. Z PIEKARNIKIEM
12. PATELNIA ELEKTRYCZNA
13. SZAFA CHŁODNICZA 120x64x150cm
14. ZLEWOZMYWAK DWUKOMOROWY
15. ~~TABORET ELEKTRYCZNY 60x65x40cm~~
16. BASEN GASTRONOMICZNY 500X 777mm
17. ~~PŁYTA GAZOWA 4 PALNIKOWA~~

NOWOPROJEKTOWANE WYPOSAŻENIE:

PIEC KONWEKCYJNY Z TERMOOBIEGIEM
Dane techniczne:
- Wymiary: 900mm x 850mm x 1110mm
- Moc całkowita: 14 kW
- Napięcie: 400 V
- Temp. maksymalna: 250 °C
- Ilość poziomów: 2 szt.
- Materiał: stal nierdzewna
- Ilość: 1 szt.

TABORET GAZOWY
Dane techniczne:
- Wymiary: 580mm x 580mm x 440mm
- Moc całkowita: 6 kW
- Zasilanie: gazowe
- Rodzaj gazu: gaz ziemny
- Materiał: stal nierdzewna
- Ilość: 2 szt.

WÓZEK KELNERSKI SPAWANY 2 PÓŁKOWY
Dane techniczne:
- Wymiary: 1000mm x 600mm x 850mm
- Materiał: stal nierdzewna
- Maksymalne obciążenie półki: 75kg
- 4 skrętne koła, 2 hamulce
- przetłoczenie półek zapobiegające zsunięciu przedmiotów
- Ilość: 1 szt.

UWAGA:
W ZWIĄZKU Z ROZBUDOWĄ BUDYNKU WIELOFUNKCYJNEGO O ODDZIAŁY PRZEDSZKOLNE O CO ZA TYM IDZIE ZWIĘKSZENIU LICZBY WYTWARZANYCH POSIŁKÓW PROJEKTUJE SIĘ POSZERZENIE WYPOSAŻENIA ISTNIEJĄCEJ KUCHNI O DWA TABORETY GAZOWE- ISTNIEJĄCY TABORET ELEKTRYCZNY NALEŻY ZLIKWIDOWAĆ. LIKWIDACJĘ ISTNIEJĄCEJ PŁYTY GAZOWEJ, CZTEROPALNIKOWEJ NA RZECZ PIECA KONWEKCYJNEGO Z TERMOOBIEGIEM. WYPOSAŻENIE KUCHNI W WÓZEK KELNERSKI , KTÓRY BĘDZIE PEŁNIŁ FUNKCJĘ BLATU ROBOCZEGO ORAZ WYKONANIE DODATKOWE POCHŁANIACZA OKAPOWEGO

ILOŚĆ GAZU DLA NOWEGO WYPOSAŻENIA NIE ULEGNIE ZWIĘKSZENIU

DATA	SKALA	NR RYS.
01.2018	1:50	

ZESPÓŁ PROJEKTOWY:
mgr inż. arch. KSENIA HELIS
UPR. BUD. NR 617/01 KT
mgr inż. arch. ADAM MATLOCH
mgr inż. BOGDAN HELIS
UPR. BUD. NR. 418/01 KT
inż. ADAM RYCHLIK
mgr inż. ADAM MITKO

TYTUŁ RYS.
DODATKOWE WYPOSAŻENIE KUCHNI

CENTRBUD centrum inwestycji budowlanych

ADRES INWESTYCJI. MIEJSCOWOŚĆ: MSZANA; JEDN. EWID.: 241509_2-MSZANA; OBRĘB EWID.: 241509_2.0002-MSZANA K.M.3 : DZIAŁKI NR 2204/207, 2210/207, 2222/207, 2251/207 I 2747/207 PRZY UL. 1 MAJA.

INWESTOR. GMINA MSZANA
UL. 1 MAJA 81 44-325 MSZANA

TEMAT OPRACOWANIA
ROZBUDOWA BUDYNKU O DWA ODDZIAŁY PRZEDSZKOLNE ORAZ SALĘ WIELOFUNKCYJNĄ W OBIEKCIE WIELOFUNKCYJNYM PRZY UL. 1 MAJA 81 W MSZANIE.