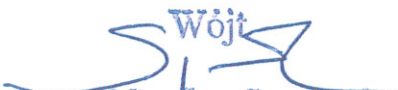


WYKAZ NIERUCHOMOŚCI PRZEZNACZONYCH DO SPRZEDAŻY

OZNACZENIE NIERUCHOMOŚCI WG KSIĘGI WIECZYSTEJ I EWIDENCJI GRUNTÓW	DZ. NR 1193/4 – KW GL1W/00015850/2
POWIERZCHNIA NIERUCHOMOŚCI W M ²	1 555 M ²
OPIS NIERUCHOMOŚCI	DZIAŁKA NR 1193/4 POŁOŻONA JEST W MSZANIE, OKOŁO 80 M NA POŁUDNIE OD UL. 1 MAJA NA OBRZEŻACH GMINY. SĄSIEDZTWO STANOWIĄ TERENY ZABUDOWY MIESZKANIOWEJ, JEDNORODZINNEJ, USŁUGOWEJ I TERENY ZIELENI. DZIAŁKA NIE JEST ZABUDOWANA, STANOWI TEREN O TRAPEZOWYM KSZTAŁCIE, PŁASKI ZADRZEWIONY I ZAKRZEWIONY. WZDŁUŻ WSCHODNIEJ GRANICY DZIAŁKI PRZECHODZI GAZOCIĄG WYSOKIEGO CIŚNIENIA, WZDŁUŻ POŁUDNIOWEJ GRANICY RUROCIĄG KANALIZACJI SANITARNEJ. DOJAZD DROGĄ NIEUTWARDZONĄ OD UL. 1 MAJA ODBYWA SIĘ PO DZIAŁKACH NR 1194/4 I 919/4 OBJĘTYCH TĄ SAMĄ KSIĘGĄ WIECZYSTĄ. OD WSCHODU DZIAŁKA GRANICZY Z CIEKIEM WODNYM I DZIAŁKĄ, NA KTÓREJ POSADOWIONO POMPOWNIĘ ŚCIEKÓW PM-8.
PRZEZNACZENIE NIERUCHOMOŚCI I SPOSÓB JEJ ZAGOSPODAROWANIA	ZGODNIE Z PLANEM ZAGOSPODAROWANIA PRZESTRZENNEGO SOŁECTWA MSZANA DZIAŁKA ZNAJDUJE SIĘ W STREFIE O SYMBOLU C39.ZNU – ZIELEŃ NIEURZĄDZONA (DOPUSZCZA SIĘ LOKALIZOWANIE SIECI I URZĄDZEŃ INFRASTRUKTURY TECHNICZNEJ, ZAKAZ ZABUDOWY KUBATUROWEJ)
CENA WYWOŁAWCZA NIERUCHOMOŚCI NETTO (ZŁ)	15 000,00
UWAGI	NIERUCHOMOŚĆ PRZEZNACZONA DO SPRZEDAŻY W TRYBIE PRZETARGU USTNEGO NIEOGRANICZONEGO

Wykaz wywiesza się na tablicy ogłoszeń w Urzędzie Gminy Mszana od dnia 03.12.2019 r. do dnia 23.12.2019 r. oraz informacje o wywieszeniu wykazu podaje się do publicznej wiadomości przez ogłoszenie w prasie lokalnej oraz na stronie internetowej Urzędu Gminy w Mszanie www.mszana.ug.gov.pl w zakładce „GOSPODARKA/NIERUCHOMOŚCI/WYKAZ NIERUCHOMOŚCI”.

Osoby, którym przysługuje pierwszeństwo w nabyciu w/w nieruchomości zgodnie z art. 34 ust. 1 pkt 1 i 2 ustawy z dnia 21 sierpnia 1997 r. o gospodarce nieruchomościami (Dz.U.z 2018 r. poz. 2204.) proszone są o złożenie wniosku w terminie 6 tygodni od dnia wywieszenia niniejszego wykazu w Urzędzie Gminy Mszana (tj. maksymalnie do dnia 14.01.2020 r.).

Wójt

mgr Miroslaw Szvmanek


**WYRYS Z MIEJSCOWEGO PLANU ZAGOSPODAROWANIA PRZESTRZENNEGO
SOŁECTWA MSZANA**

Uchwała nr XXVII/26/2013 Rady Gminy Mszana z dnia 29 kwietnia 2013 r.

(Dz. Urz. Woj. Śląskiego 2013 r., poz. 3775 z dnia 9 maja 2013 r.) oraz zmiana planu zagospodarowania przestrzennego sołectwa Mszana zatwierdzona uchwałą Nr IV/25/2015 Rady Gminy Mszana z dnia 26 stycznia 2015 r. (Dz. Urz. Woj. Śląskiego poz. 463 z dnia 3 lutego 2015 r.)

Działka: 1193/4 obręb MSZANA.

SKALA: 1:2000

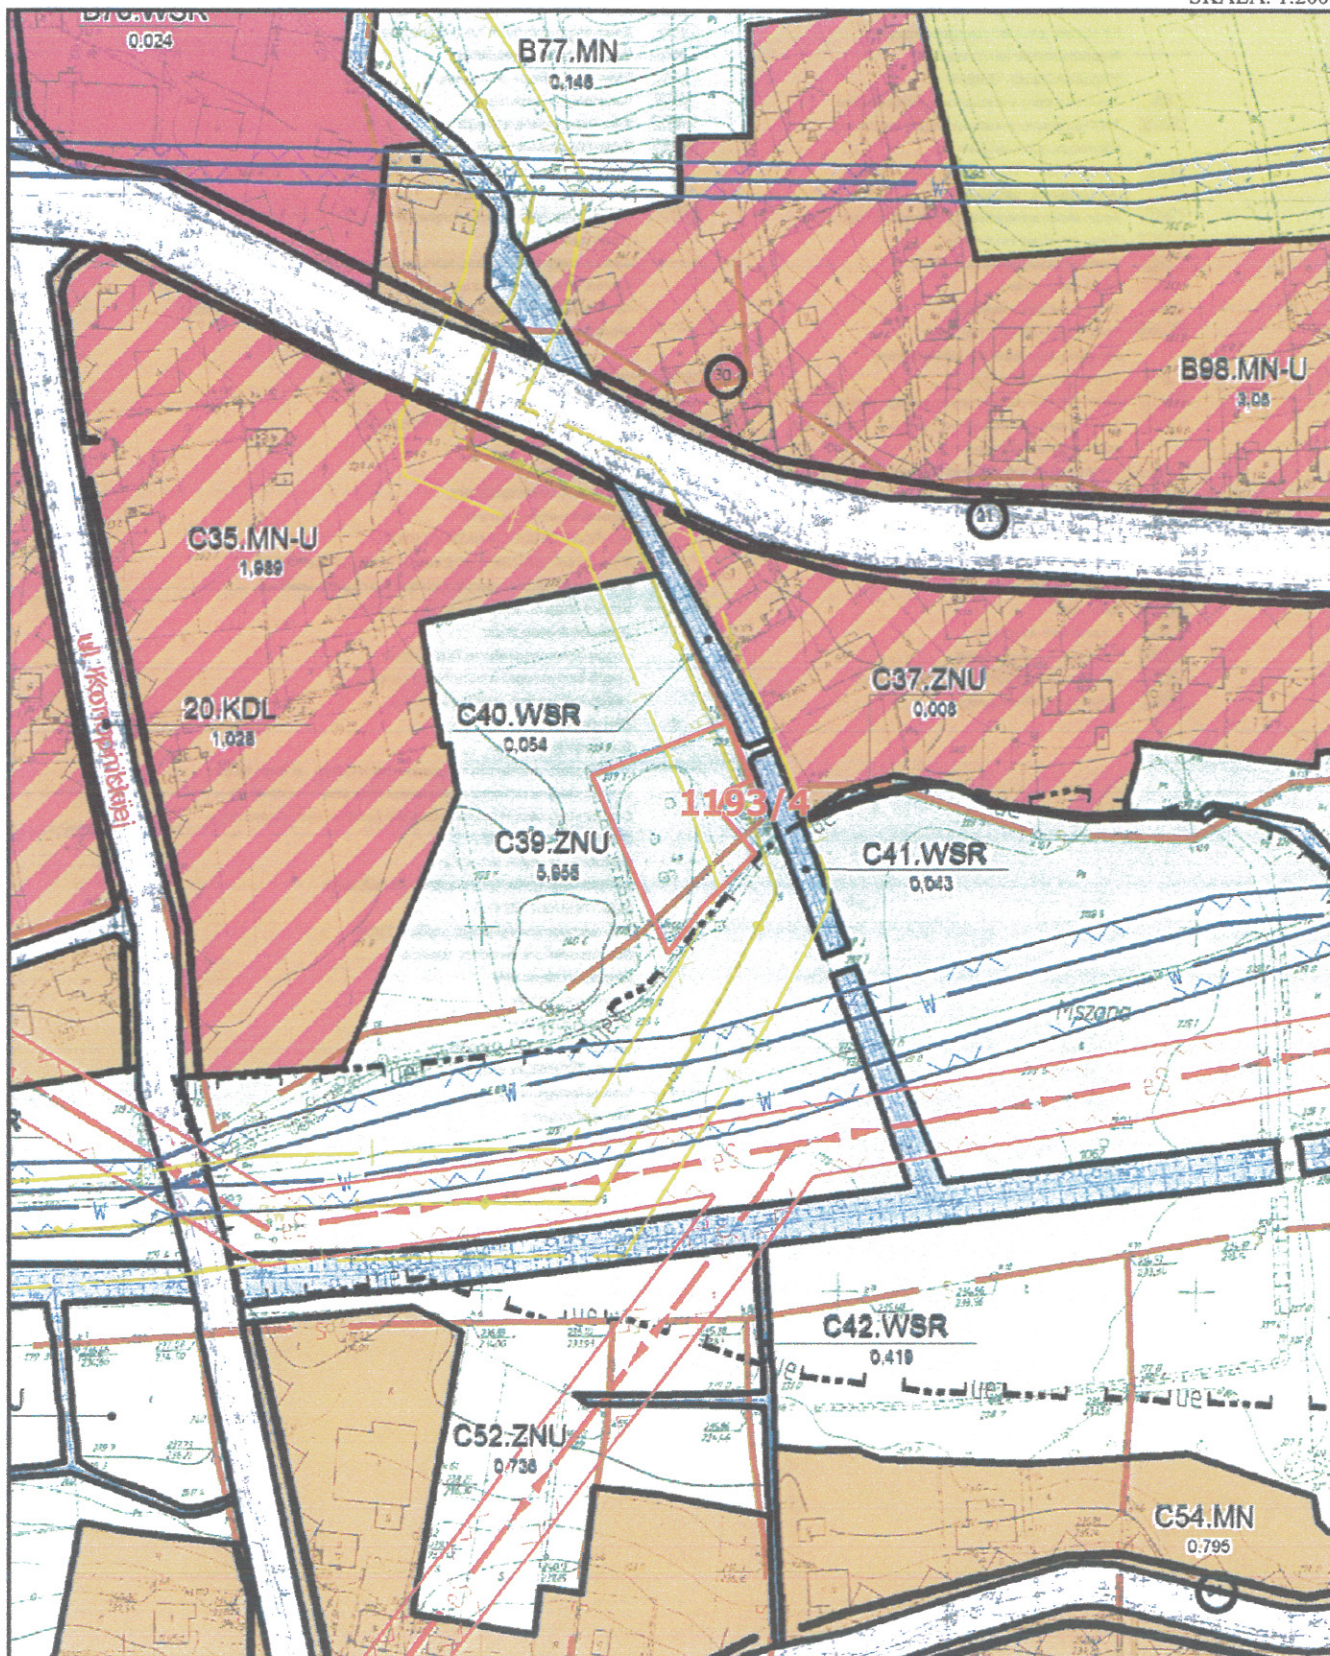

DOKUMENTACJA FOTOGRAFICZNA

Część nieruchomości opisanej w księdze wieczystej nr GL1W/00015850/2 -
działka nr 1193/4, położona w Mszanie w rejonie ul. 1 Maja

Stan w dniu 12 listopada 2019 r.

