



PI.6840.6.2021


Mszana, dnia 21.10.2021 r.

Stan na dzień 20.10.2021 r.

**WYRYS Z MIEJSCOWEGO PLANU ZAGOSPODAROWANIA PRZESZCZYNIA
SOŁECTWA POŁOMIA**

Uchwała nr XXIX/202/2021 Rady Gminy Mszana z dnia 14 kwietnia 2021 r.

(Dz. Urz. Woj. Śląskiego z dnia 21 kwietnia 2021 r., poz. 2848), Uchwała Nr XXXVI/4/2014 Rady Gminy Mszana z dnia 10 lutego 2014 r. (Dz. Urz. Woj. Śląskiego 2014 r., poz. 976 z dnia 17 lutego 2014 r.)

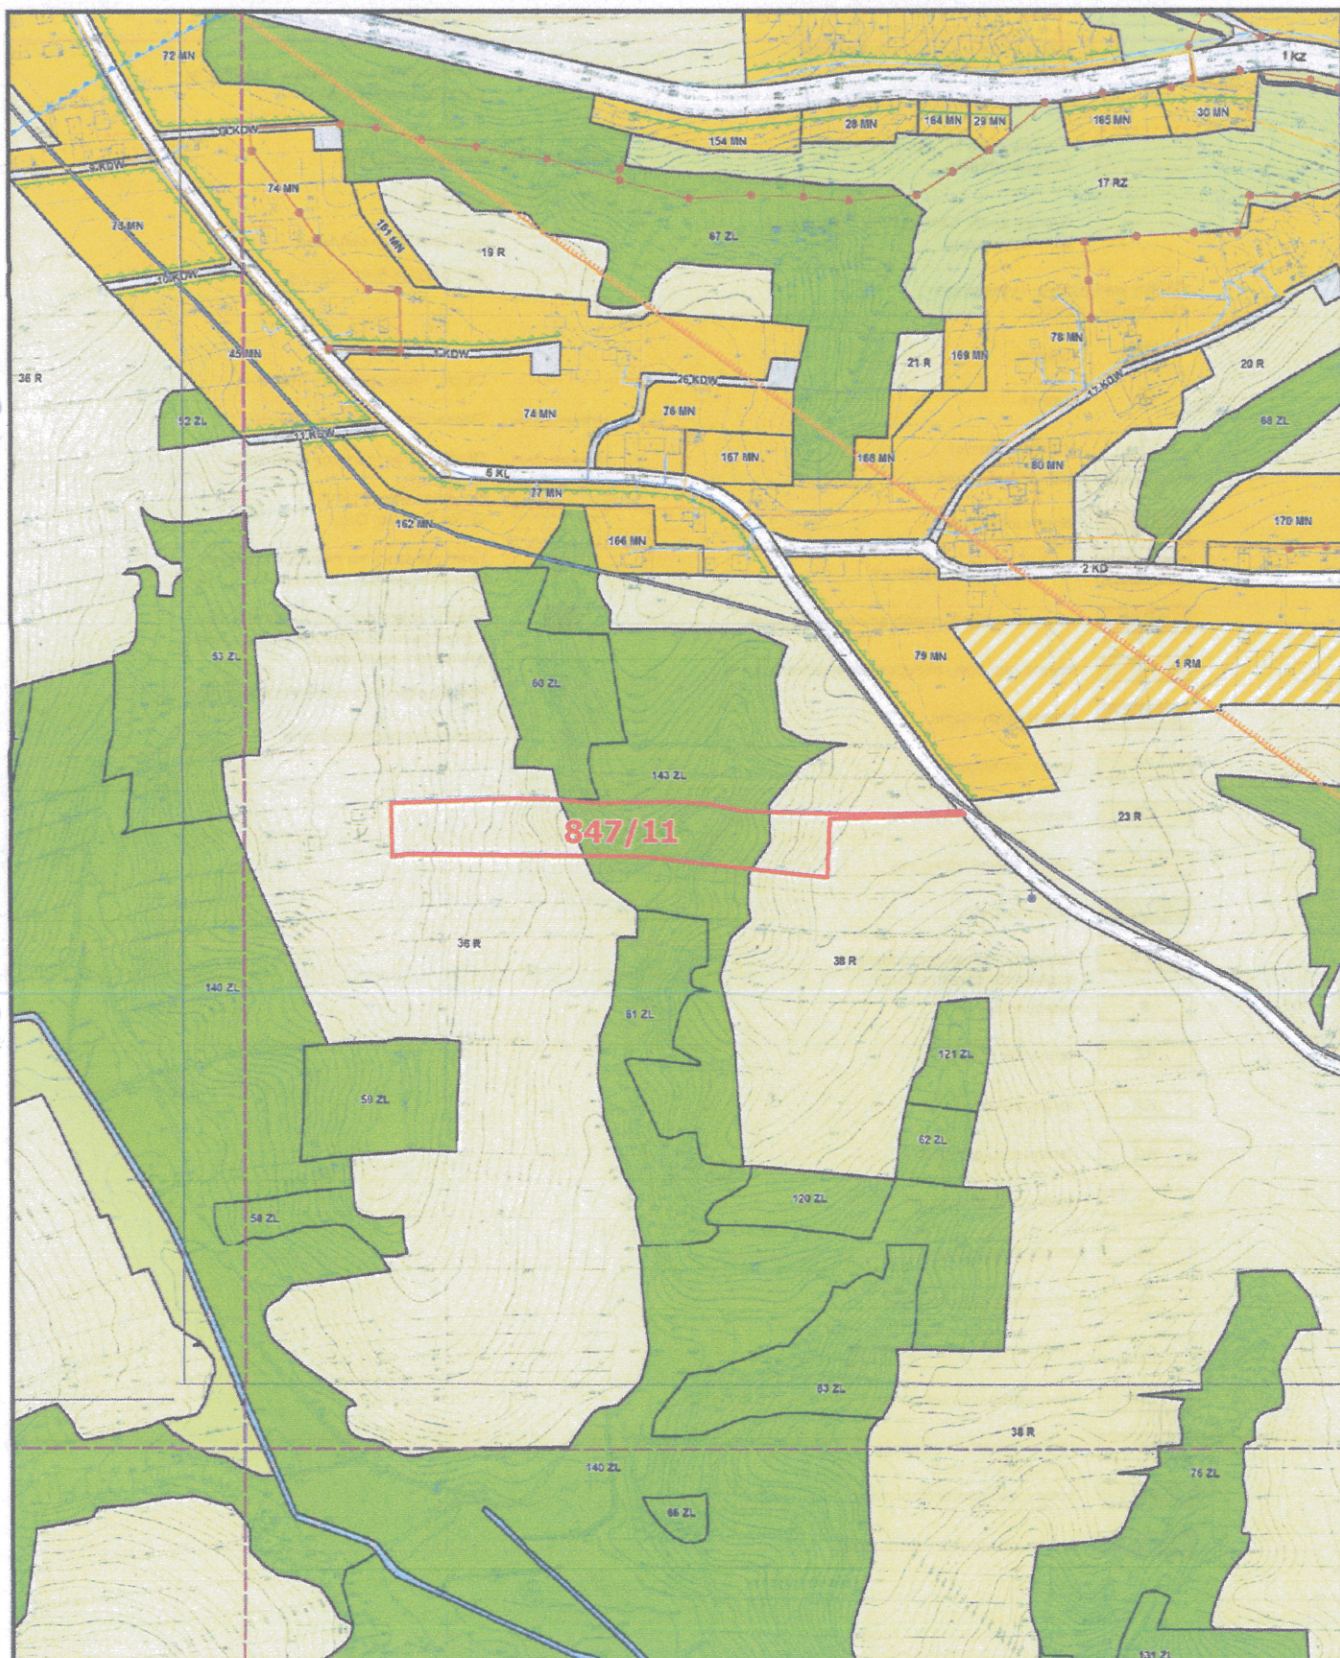

SKALA: 1:5000 (ORYGINALNA SKALA 1:2000)

LEGENDA

USTALENIA PLANU:

-----	Granice obszaru objętego planem
-----	Linie rozgraniczające tereny o różnym przeznaczeniu lub różnych zasadach zagospodarowania
-----	Nieprzekraczalne linie zabudowy
-----	Granice strefy "A" pełnej ochrony konserwatorskiej
-----	Granice strefy "OW" ochrony i obserwacji architektonicznej
Obiekty wartościowe wymagające zachowania i ochrony:	
-----	budynki
-----	kaplice
-----	krzyże i kolumny
Podstawowe przeznaczenie terenów:	
UK	tereny usług kultury
U	tereny zabudowy usługowej
MNU	tereny zabudowy mieszkaniowo - usługowej
MN	tereny zabudowy mieszkaniowej jednorodzinnej
P	tereny produkcyjne
ZC	tereny cmentarzy
ZP	tereny zieleni urządzonej
ZI	tereny zieleni izolacyjnej
ZL	tereny lasów
RM	tereny zabudowy zagrodowej w gospodarstwach rolnych
R	tereny rolnicze
RZ	tereny łąk i pastwisk
KA	tereny autostrady A1
KG	tereny dróg głównych
KZ	tereny dróg zbiorczych
KL	tereny dróg lokalnych
KD	tereny dróg dojazdowych
KX	tereny ciągów pieszo-jezdnich
KDW	tereny dróg wewnętrznych
KS	tereny obiektów i urządzeń obsługi komunikacji
WS	tereny wód powierzchniowych
IT	tereny infrastruktury technicznej

INFORMACJE PLANU:

Istniejące sieci i obiekty infrastruktury technicznej:

-----	linia napowietrzna, elektroenergetyczna, wysokiego napięcia 110 kV
-----	linia napowietrzna, elektroenergetyczna, średniego napięcia 20 kV
-----	wodociąg 1000 mm
-----	wodociąg
-----	sieć kanalizacji sanitarnej
-----	sieć gazowa dystrybucyjna
-----	Obszar i teren górniczy "Radlin I"
-----	Obszar i teren górniczy "Szeroka I"
-----	Obszar i teren górniczy "Jastrzębie I"
-----	Czwartorzędowy UPWP QI Rejon Górej Odry
-----	Teren narażony na niebezpieczeństwo osuwania się mas ziemnych
-----	Obiekty objęte ochroną konserwatorską poprzez wpis do rejestru zabytków, wraz z numerem rejestrowym
-----	Pomnik przyrody z numerem rejestrowym
-----	Stanowiska archeologiczne