


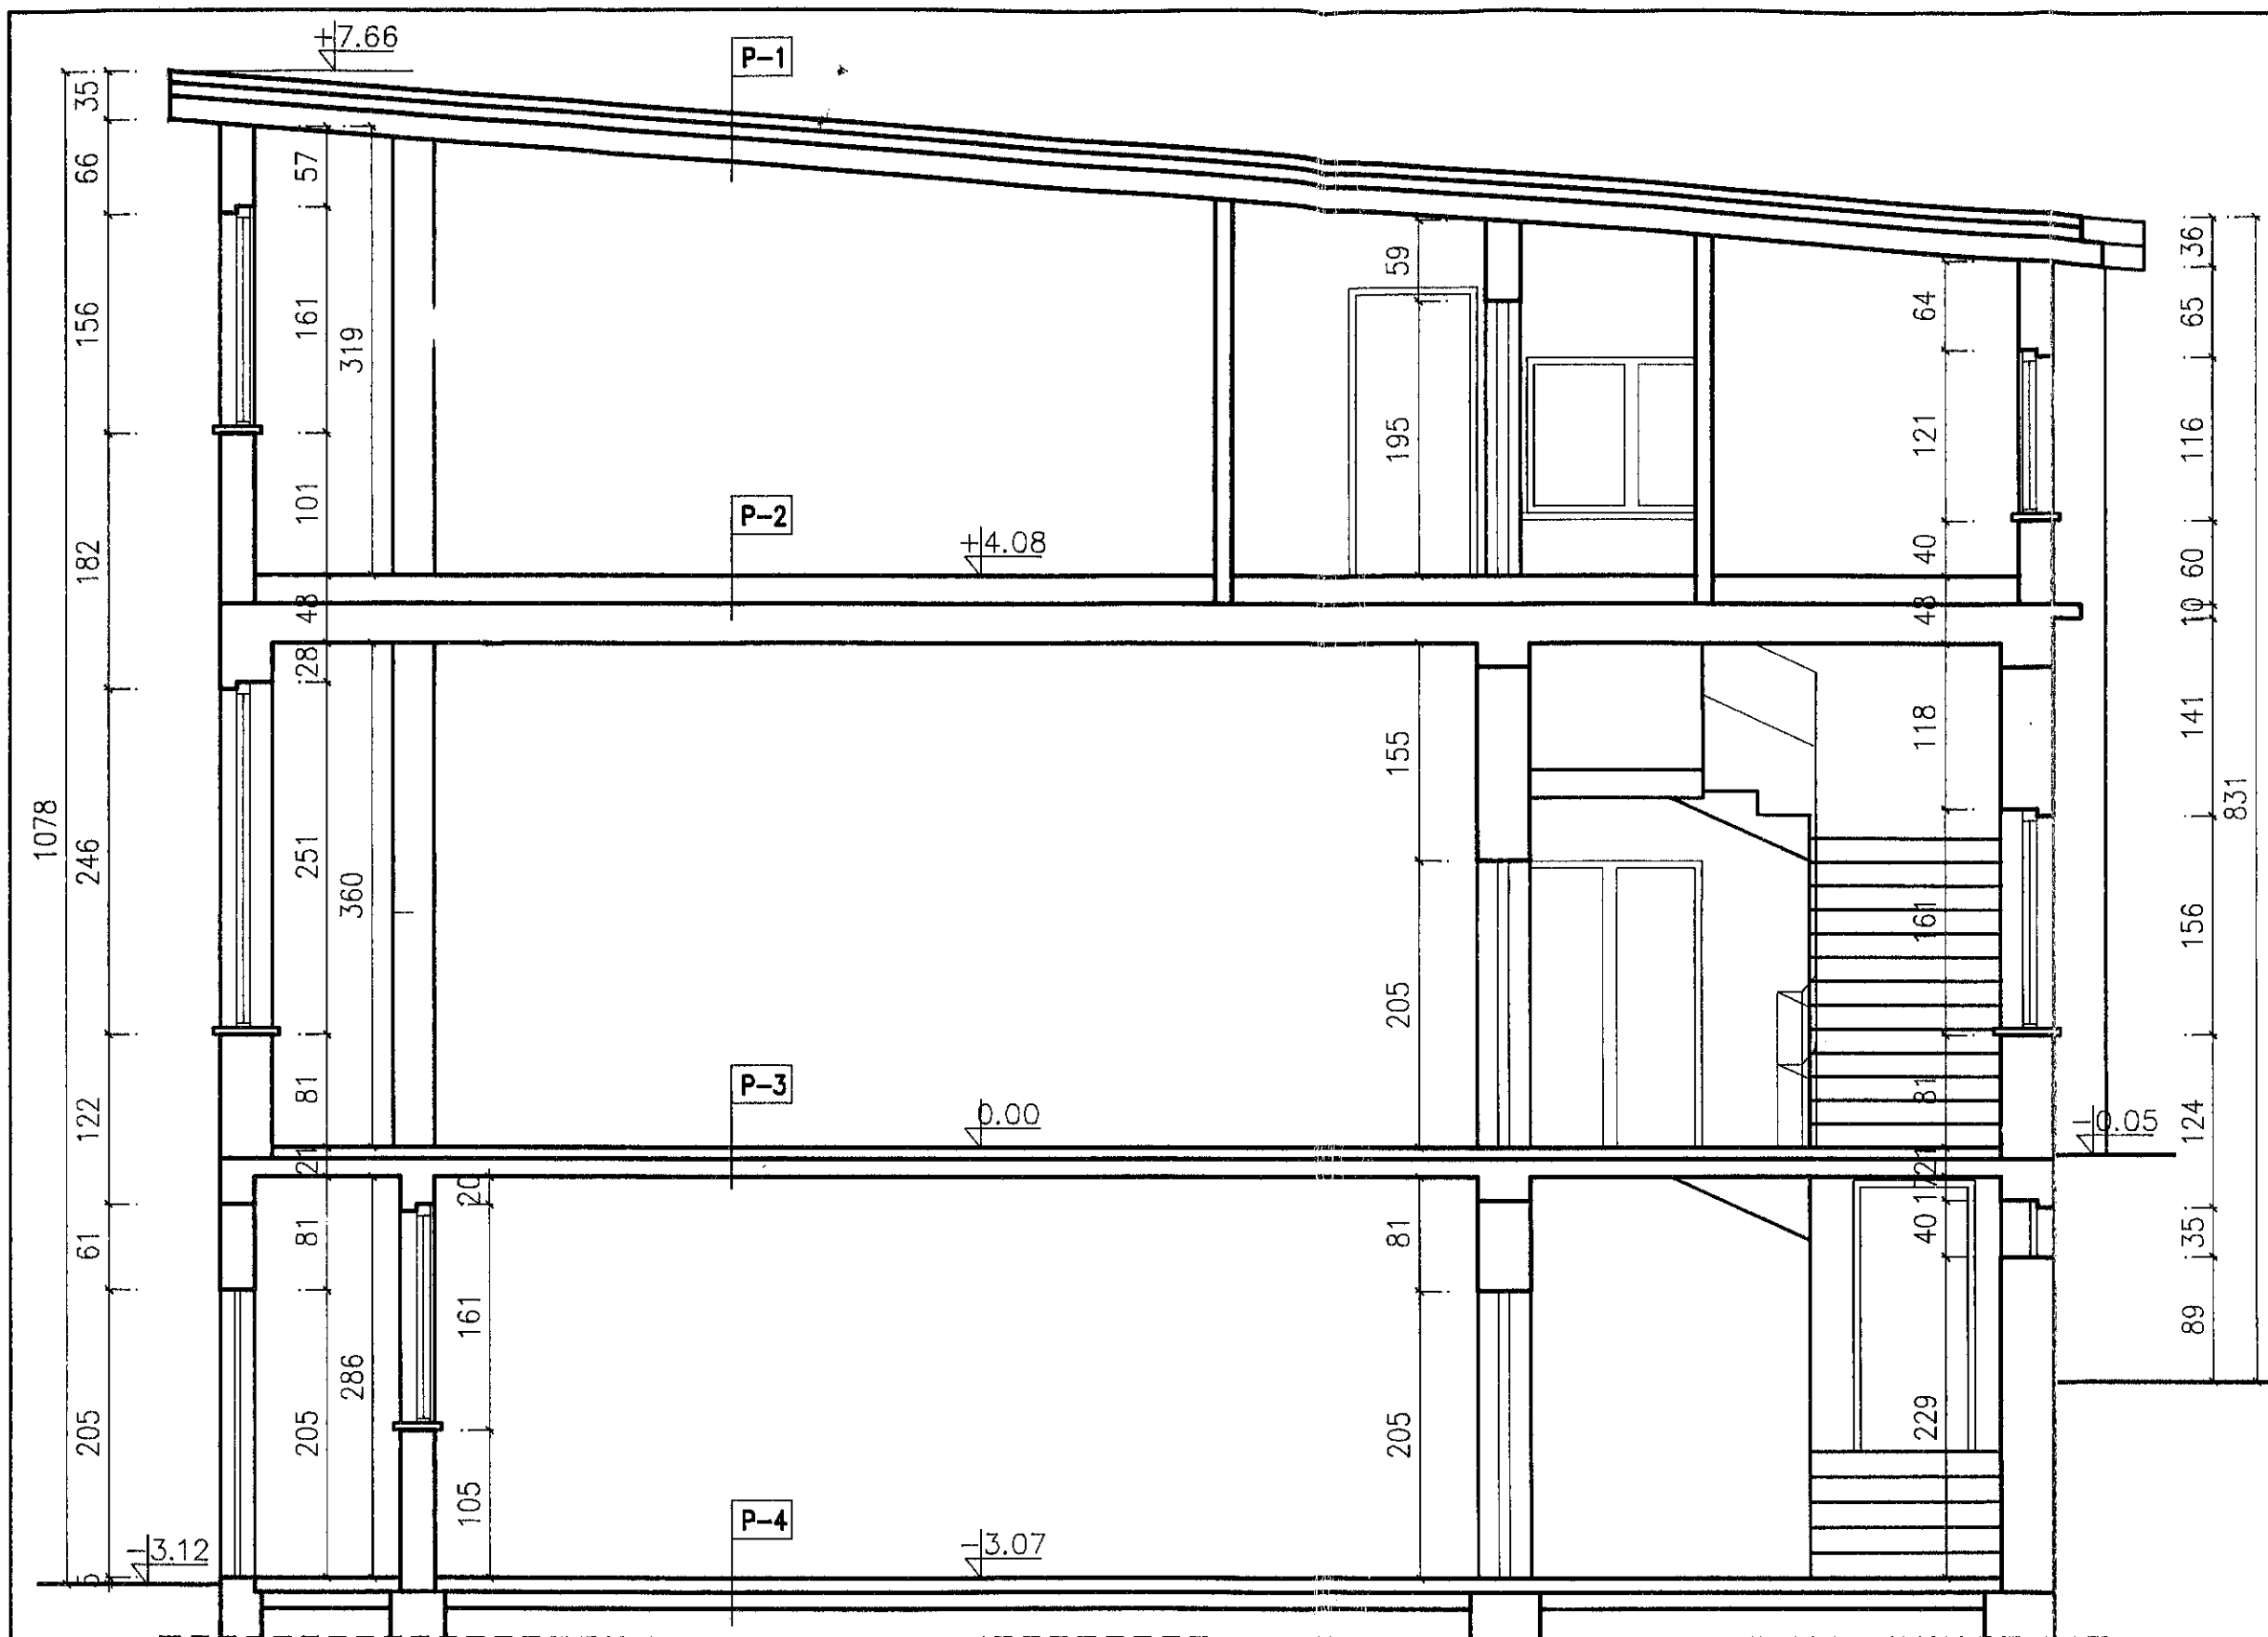

P-1
POKRYCIE DACHU-PAPA NA LEPIKU
KONSTRUKCJA ZELBETOWA
TYNK CEM-WAP

P-2
POSADZKA-DESKI SOSNOWE
KONSTRUKCJA ZELBETOWA
TYNK CEM-WAP

P-3
POSADZKA-PARKIET
KONSTRUKCJA ZELBETOWA
TYNK CEM-WAP

P-4
POSADZKA-WYKL. PCV
PODKLAD BETONOWY
GRUNT RODZIMY

„D.Z. - PROKOMP” Dariusz Zielenka ul. Powstańców 328 44-268 Jastrzębie Zdrój	DOM LUDOWY - Mszana, ul. Mickiewicza Inwestor: Wiejski Ośrodek Kultury i Rekreacji w Mszanie		
	PRZEKRÓJ A - A		
	Imię i nazwisko	upraw. bud.	Podpis
autor opracowania:	inż. Roman Folta	398/75,1316/94	
opracował:	tech. D. Zielenka	-	
Inwentaryzacja	IX. 1998 r.	skala 1 : 50	Nr rys. 6