

STAROSTWO POWIATOWE
w Wodzisławiu Śląskim
ul. Bogumińska 2
44-300 Wodzisław ŚL

Załącznik do zgłoszenia
Nr 6743.0370.2018 z dnia 18.06.2018

BUDOWA OBIEKTU MAŁEJ ARCHITEKTURY - ZEGARA WOLNOSTOJĄCEGO

Inwestor: **Gmina Mszana**

Adres inwestora: **44-325 Mszana ul. 1 Maja 81**

Adres inwestycji: **44-325 Mszana ul. 1 Maja 81 obręb ewid.: 241509_2.0002 – Mszana,**
jedn. ewid.: 241509_2 – Mszana, dz. 1759/115,
Kategoria obiektu budowlanego: VIII

Projektował:

mgr inż. Marek Małek

Uprawnienia budowlane do projektowania i kierowania robotami budowlanymi bez ograniczeń
w specjalności konstrukcyjno – budowlanej nr ewid. SLK/1666/PWOK/07

mgr inż. Marek Małek
Uprawnienia budowlane do projektowania
i kierowania robotami budowlanymi bez ograniczeń
w specjalności konstrukcyjno-budowlanej
nr ewid. SLK/1666/PWOK/07

mgr inż. arch. Andrzej Olszewski

Uprawnienia budowlane do projektowania i kierowania robotami budowlanymi bez ograniczeń
w specjalności architektonicznej nr ewid. 1318/94

ZAARCHITEKTURĘ
mgr inż. arch. Andrzej Olszewski
Uprawnienia budowlane do projektowania
i kierowania robotami budowlanymi
bez ograniczeń w specjalności architektonicznej
nr ewid. 1318/94
44-321 Maładowice, ul. Astrów 3a

Mszana, czerwiec 2018 r.

SPIS TREŚCI

Strona tytułowa.....	str. 1
Spis treści	str. 2
I. Część formalno-prawna	
1. Wrys z mapy zasadniczej 1:500	str. 3
2. Odpis uprawnień	str. 4
3. Zaświadczenie z Śl.OIIB, Śl.OIIA	str. 6
II. Część opisowa	
1. Opis techniczny	str. 8
III. Część rysunkowa	
Rys. nr 1 – Projekt zagospodarowania działki – część rysunkowa	1:500
Projekt zagospodarowania działki – część opisowa	
Rys. nr 2 – Stopy fundamentowe zegara – schemat montażu	1:20
Rys. nr 3 – Wymiary frontowe zegara	
Rys. nr 4 – Wymiary boczne zegara	
Rys. nr 5 – Wizualizacja zegara	

Miejscowość: Mszana; Jednostka ewid.: 241509 2-Mszana; Obręb ewid.: 241509 2.0002-Mszana k.m. 3

Godło mapy: uklad 2000; 6.123.25.14.4.3, 6.123.25.19.2.1; uklad wysokości Kronsztad

MAPA DO CEŁÓW PROJEKTOWYCH skala 1 : 500

Nie wyklucza się istnienia w terenie urządzeń podziemnych niezinventaryzowanych i nieujawnionych na mapach zasobu geodezyjnego, oraz nie wykazanych przez instytucje branżowe. Sprawdzone projekty zatwierdzone przez Starostę powiatu wodzisławskiego. W zakresie opracowania określono miejscowy plan zagospodarowania przestrzennego. Mapa została wykonana bez badania obciążeń gruntów służebnościami gruntowymi. W zakresie opracowania brak punktów osnowy geodezyjnej. Położenie punktów granicznych zgodnie z danymi zawartymi w PZGiK. Kolorem brązowym wniesiono wysokości punktów na potrzeby projektanta.

"AGRIMENSOR"

Jarosław Minko

ul. Grodzka 27, 43-504 Wodzisław Śl.

tel. 516 073 131

f.p. 017-217-65-44, Regon 2435012

Wodzisław Śl. dn. 09.01.2018r.

WG.6640.1.52.2018

Ks.rob.:/2018

OTOCZENIE UPRAMIONY

WZGLĘDNY DOKŁAD 1:2000

mgr inż. Jarosław Minko


WG.6642.1.

306

20 18

2863/127

Posiada się za niniejszym dokumentem zasoby geodezyjne w wyniku prac geodezyjnych i kartograficznych, których rezultaty zawiera operat techniczny wpisywany do ewidencji map i zasobów państwowego zasobu geodezyjnego i kartograficznego	
Organ prowadzący państwowy zasób geodezyjny i kartograficzny	Starosta Wodzisławski
Identyfikator ewidencji map i zasobów państwowego zasobu geodezyjnego i kartograficznego	P 2415 2018 143
Data wpisu do ewidencji map i zasobów państwowego zasobu geodezyjnego i kartograficznego	18.01.2018
Imię, nazwisko i pozycja osoby reprezentującej organ	Z up. Starosty mgr inż. Jarosław Minko

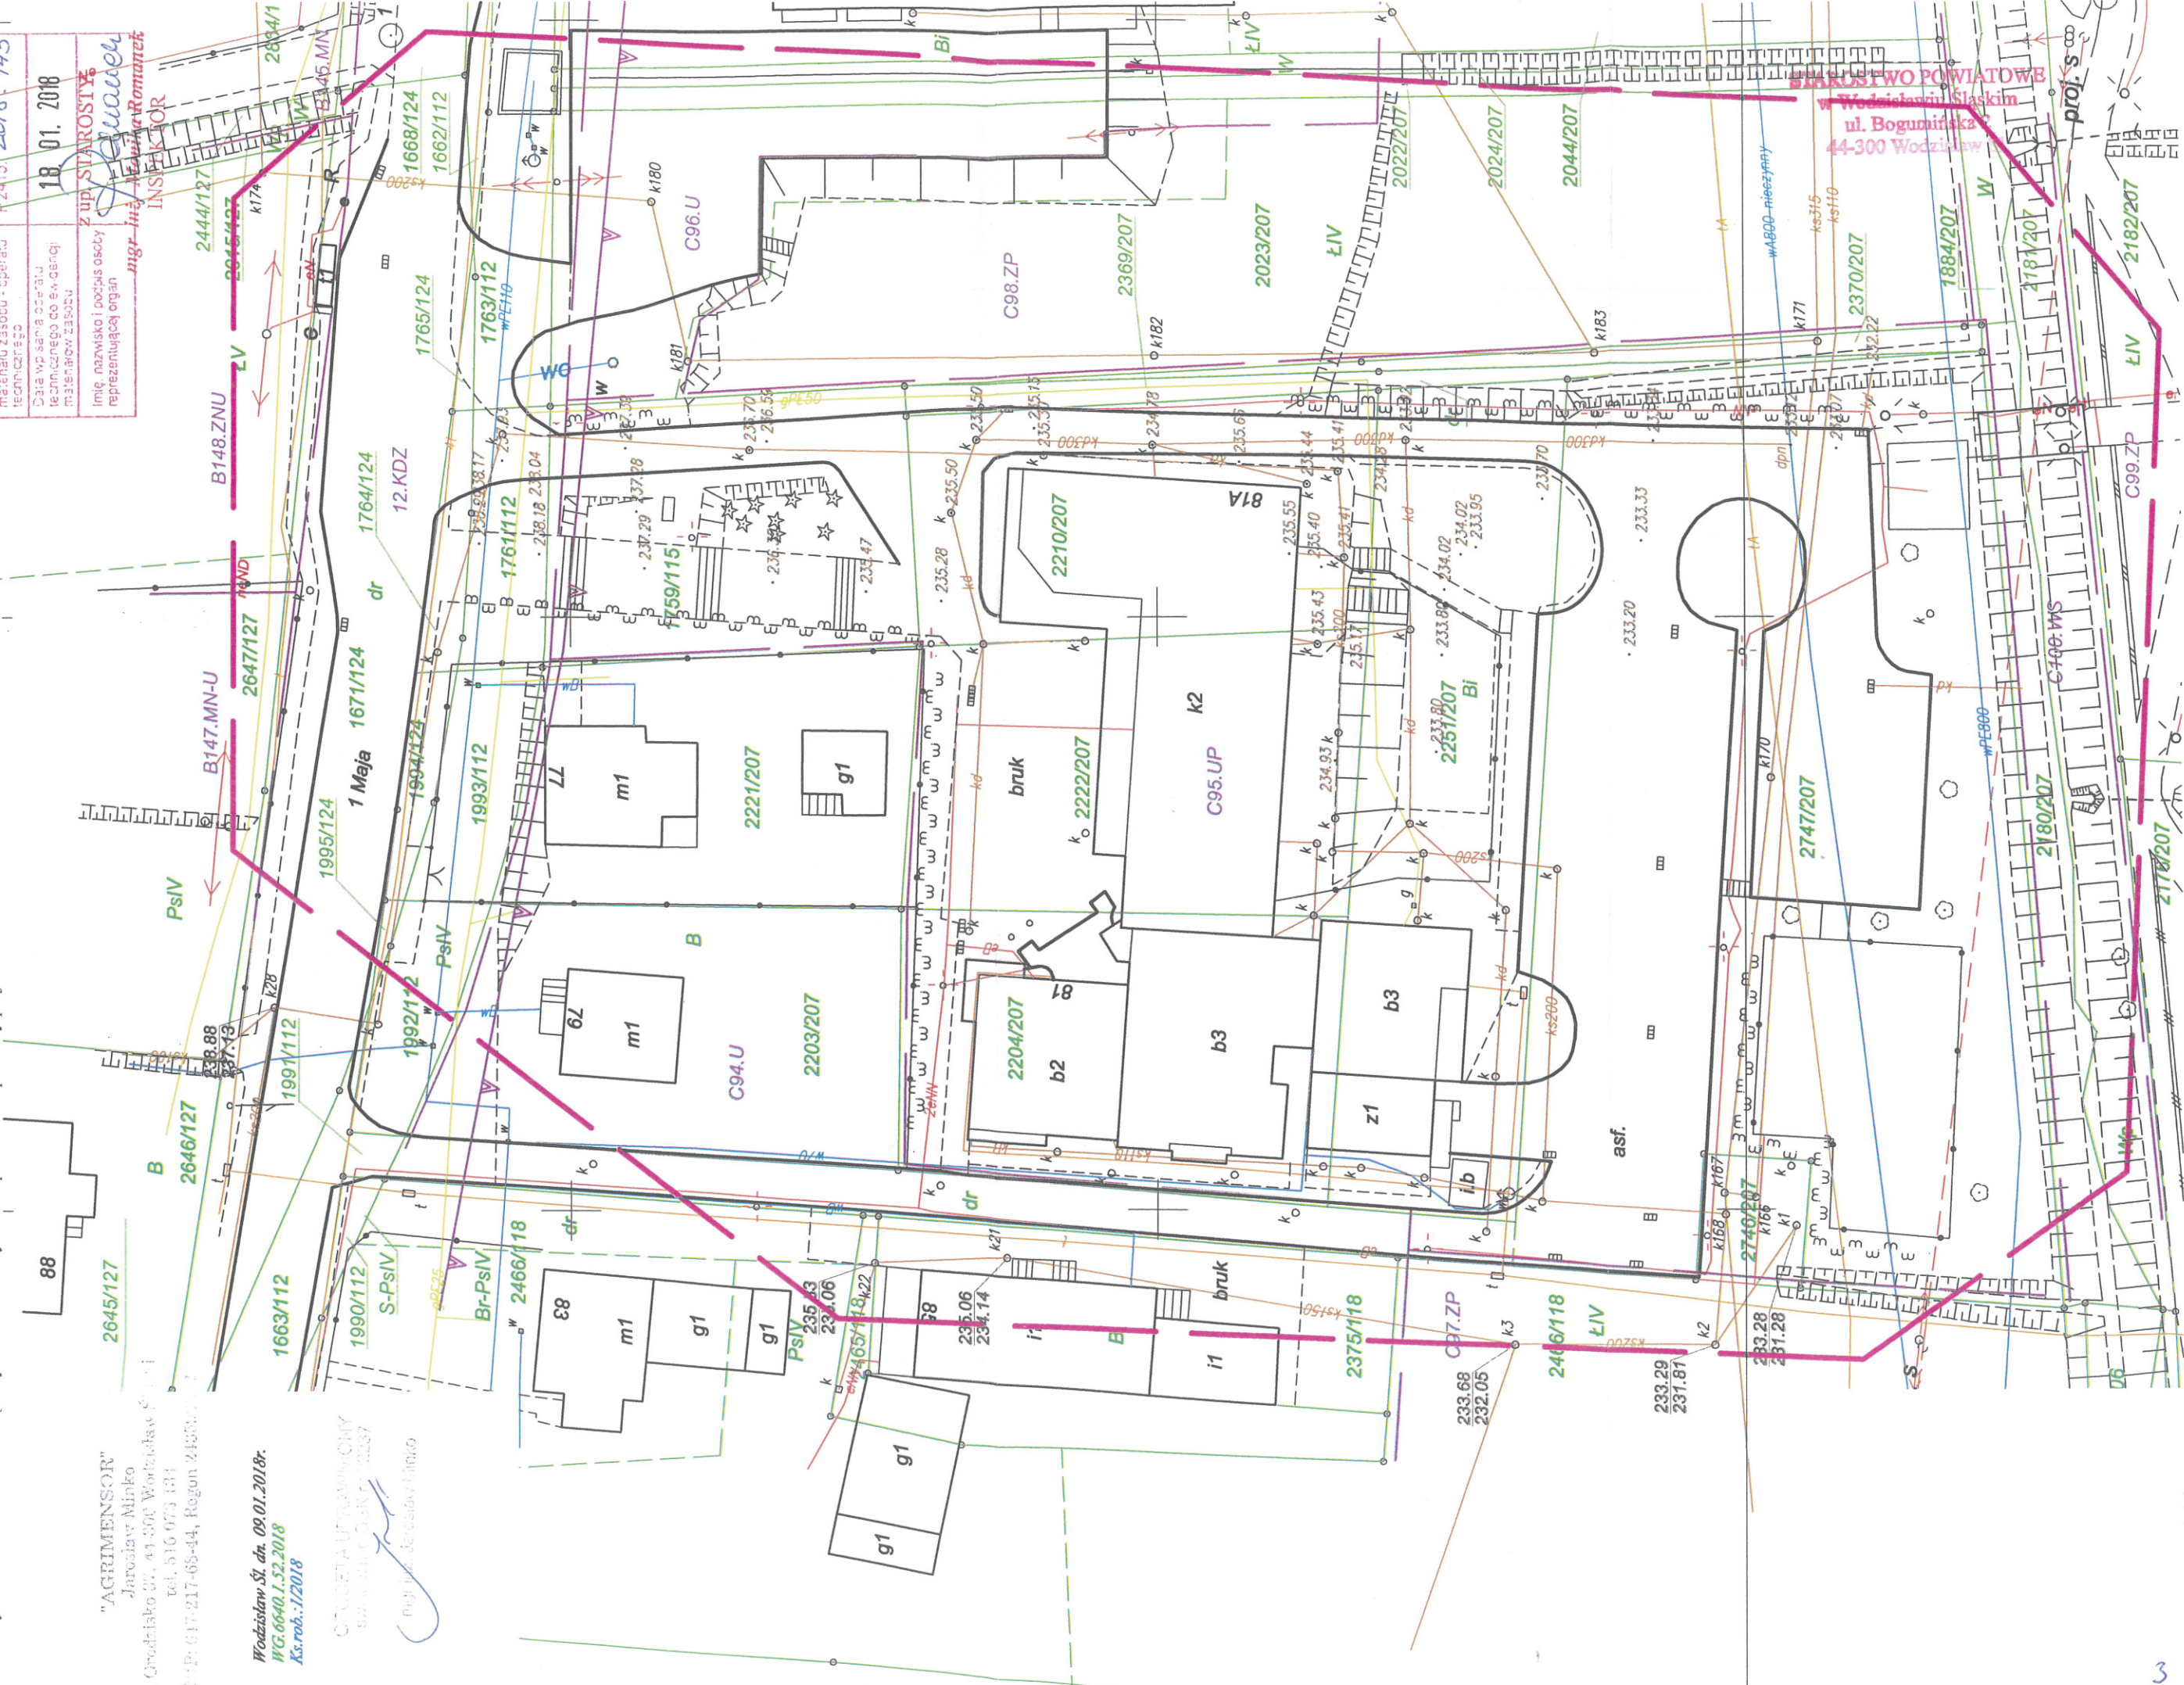

Katowice, dnia 30 grudnia 1994r.

STAROSTWO POWIATOWE
w Wodzisławiu Śląskim
ul. Bogumińska 2
44-300 Wodzisław Śl.

Nr ewid. 1318/94


STWIERDZENIE PRZYGOTOWANIA ZAWODOWEGO DO PEŁNIENIA SAMODZIELNYCH FUNKCJI TECHNICZNYCH W BUDOWNICTWIE


Na podstawie § 2 ust. 1, § 4 ust. 1 i 2, § 5 ust. 1, § 7
i § 13 ust. 1 pkt 1 rozporządzenia Ministra Gospodarki Terenowej i Ochrony Środowiska z
dnia 20 lutego 1975r w sprawie samodzielnych funkcji technicznych w budownictwie (Dz.U.
Nr 8, poz. 46 z późn. zm. (Dz.U.Nr 69/91 poz. 299) stwierdza się, że:
Obywatel ANDRZEJ OLSZEWSKI
magister inżynier architekt
urodzony dnia 25 listopada 1963 r. w Raciborzu
posiada przygotowanie zawodowe upoważniające do wykonywania samodzielnej funkcji
projektanta oraz kierownika budowy i robót,
w specjalności architektonicznej
Obywatel ANDRZEJ OLSZEWSKI jest upoważniony do:

- 1/ Sporządzania projektów w zakresie rozwiązań architektonicznych wszelkich obiektów,
- 2/ Sporządzania projektów rozwiązań konstrukcyjno-budowlanych w zakresie obiektów
budowlanych o powszechnie znanych rozwiązaniach konstrukcyjnych i schematach
technicznych z wyłączeniem konstrukcji fundamentów głębokich i trudniejszych konstrukcji
statycznie niewyznaczalnych.
- 3/ Kierowania, nadzorowania i kontrolowania budowy i robót, kierowania i kontrolowania
wytwarzania konstrukcyjnych elementów budowlanych oraz oceniania i badania stanu
technicznego w zakresie wszelkich budynków oraz innych budowli z wyłączeniem linii,
węzłów i stacji kolejowych, dróg i nawierzchni lotniskowych, mostów, budowli
hydrotechnicznych i wodnoinżynierskich.

Za zgodność
z oryginałem

mgr inż. arch. Andrzej Olszewski
Uprawnienia do projektowania
i kierowania robotami budowlanymi
w specjalności architektonicznej
NR EWID. 1318/94
44-321 Marklowice, ul. Astrów 96

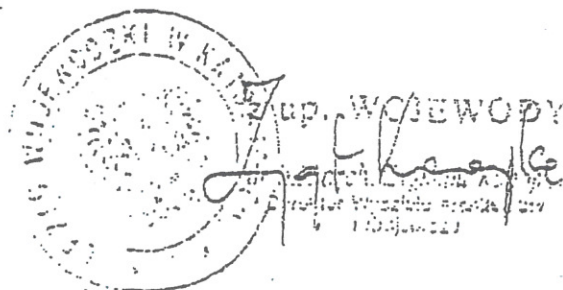

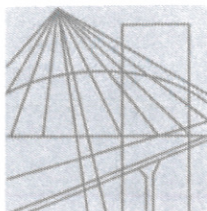

Ś L Ą S K A
O K R Ę G O W A
I Z B A
I N Ż Y N I E R Ó W
B U D O W N I C T W A

STAROSTWO POWIATOWE
w Wodzisławiu Śląskim
ul. Bogumińska 2
44-300 Wodzisław Śl.

SLK/OKK/7131.7132/1666/07

Katowice, dnia 25 czerwca 2007 r.

DECYZJA

Na podstawie art. 24 ust. 1 pkt 2 ustawy z dnia 15 grudnia 2000 r. o samorządach zawodowych architektów, inżynierów budownictwa oraz urbanistów (Dz.U. z 2001 r. Nr 5, poz. 42 z późn. zm.), art. 13 ust. 1 pkt. 1 i 2 i ust. 2, art. 14 ust. 1 pkt. 2 ustawy z dnia 7 lipca 1994 r. Prawo budowlane (Dz.U. z 2003 r. Nr 207, poz. 2016 z późn. zm.) oraz § 11 ust. 1 pkt. 1 rozporządzenia Ministra Transportu i Budownictwa z dnia 28 kwietnia 2006 r. w sprawie samodzielnych funkcji technicznych w budownictwie (Dz.U. z 2006 r. Nr 83, poz. 578 z późn. zm.) w związku z art. 104 Kodeksu postępowania administracyjnego (Dz.U. z 2000 r. Nr 98, poz. 1071 z późn. zm.)

**Okręgowa Komisja Kwalifikacyjna Śl.OIIB
n a d a j e**

Panu(i) Markowi Małek

Mgr inż. budownictwa
ur. dnia 30 sierpnia 1976 w Wodzisławiu Śląskim

**UPRAWNIENIA BUDOWLANE
numer ewidencyjny SLK/1666/PWOK/07**

**do projektowania i kierowania robotami budowlanymi bez ograniczeń
w specjalności konstrukcyjno - budowlanej**

UZASADNIENIE

Okręgowa Komisja Kwalifikacyjna Śląskiej Okręgowej Izby Inżynierów Budownictwa w Katowicach na podstawie protokołów z postępowania kwalifikacyjnego oraz z przeprowadzonego egzaminu, stwierdziła, że Pan(i) **Marek Małek** posiada wymagane prawem: wykształcenie i praktykę zawodową oraz uzyskał(a) pozytywny wynik egzaminu - konieczne do uzyskania uprawnień budowlanych **do projektowania i kierowania robotami budowlanymi bez ograniczeń w specjalności konstrukcyjno - budowlanej**.

Szczegółowy zakres uprawnień jest określony na odwrocie niniejszej decyzji.

Pouczenie

1. Zgodnie z art. 12 ust. 7 w/w ustawy Prawo budowlane – podstawę do wykonywania samodzielnych funkcji technicznych w budownictwie stanowi wpis do centralnego rejestru Głównego Inspektora Nadzoru Budowlanego oraz wpis na listę członków właściwej izby samorządu zawodowego.
2. Od niniejszej decyzji służy odwołanie do Krajowej Komisji Kwalifikacyjnej Polskiej Izby Inżynierów Budownictwa w Warszawie, za pośrednictwem Okręgowej Komisji Kwalifikacyjnej Śl.OIIB w Katowicach w terminie 14 dni od dnia jej doręczenia.

Otrzymują:

1. Pan(i) Marek Małek
Pszowska 210
44-300 Wodzisław Śląski
2. Okręgowa Rada Izby
3. Główny Inspektor
Nadzoru Budowlanego
4. a/a.



*z zgodnością
z oryginałem*

Skład orzekający OKK

1. *[Signature]*
Mgr inż. Zbigniew Dzierżewicz
2. *[Signature]*
Mgr inż. Bolesław Jurkiewicz
3. *[Signature]*
Mgr inż. Tadeusz Lipiński

z a k r e s:


Na podstawie art. 12 ust. 1 pkt 1,2 i art. 13 ust. 3 i 4 Prawa budowlanego w związku z § 3 i § 17 ust. 1 rozporządzenia Ministra Transportu i Budownictwa z dnia 28 kwietnia 2006 r. w sprawie samodzielnych funkcji technicznych w budownictwie **Pan(i) Marek Małek** jest uprawniony(a) w specjalności **konstrukcyjno - budowlanej** do:

- projektowania obiektu budowlanego w zakresie sporządzania projektu architektoniczno - budowlanego, w odniesieniu do konstrukcji obiektu,
- sporządzania projektu zagospodarowania działki lub terenu, w zakresie specjalności konstrukcyjno-budowlanej, z wyłączeniem projektów zagospodarowania działki lub terenu obejmujących budynki,
- sprawdzania projektów budowlanych i sprawowania nadzoru autorskiego,
- kierowania robotami budowlanymi w odniesieniu do konstrukcji obiektu oraz architektury obiektu,
- kierowania wytwarzaniem konstrukcyjnych elementów budowlanych oraz nadzoru i kontroli technicznej wytwarzania tych elementów,
- wykonywania nadzoru inwestorskiego,
- sprawowania kontroli technicznej utrzymania obiektów budowlanych

bez ograniczeń.

Zgodnie z § 15 rozporządzenia Ministra Transportu i Budownictwa z dnia 28 kwietnia 2006 r. w sprawie samodzielnych funkcji technicznych w budownictwie w/w uprawnienia upoważniają do sporządzania projektu zagospodarowania działki lub terenu w zakresie specjalności konstrukcyjno - budowlanej.

P R Z E W O D N I C Z A C Y
OKRĘGOWEJ KOMISJI KWALIFIKACYJNEJ
ŚLĄSKIEJ OKRĘGOWEJ IZBY INŻYNIERÓW BUDOWNICTWA

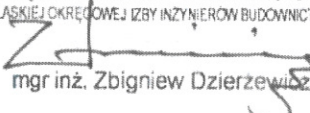
mgr inż. Zbigniew Dzierżewicz

Za zgodność
z oryginałem





IZBA ARCHITEKTÓW
RZECZYPOSPOLITEJ POLSKIEJ

Śląska Okręgowa Rada Izby Architektów RP

ZAŚWIADCZENIE - ORYGINAŁ

(wypis z listy architektów)

Śląska Okręgowa Rada Izby Architektów RP zaświadcza, że:

MGR INŻ. ARCH. ANDRZEJ JANUSZ OLSZEWSKI

posiadający kwalifikacje zawodowe do pełnienia samodzielnych funkcji technicznych w budownictwie w specjalności architektonicznej i w zakresie posiadanych uprawnień nr **1318/94**,
jest wpisany na listę członków Śląskiej Okręgowej Izby Architektów RP
pod numerem: **SL-0240**.

Członek czynny od: 28-01-2002 r.


Data i miejsce wygenerowania zaświadczenia: 27-04-2018 r. Katowice.

Zaświadczenie jest ważne do dnia: **31-07-2018 r.**

Podpisano elektronicznie w systemie informatycznym Izby Architektów RP przez:
Małgorzata Pilinkiewicz, Przewodnicząca Okręgowej Rady Izby Architektów RP.

Nr weryfikacyjny zaświadczenia:

SL-0240-6BE3-6E32-835Y-79AY

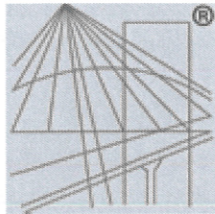

P O L S K A
I Z B A
INŻYNIERÓW
BUDOWNICTWA

Zaświadczenie

o numerze weryfikacyjnym:

SLK-K2J-WFA-HV9 *

Pan Marek Małek o numerze ewidencyjnym SLK/BO/5080/07
adres zamieszkania ul. Pszowska 210, 44-300 Wodzisław Śląski
jest członkiem Śląskiej Okręgowej Izby Inżynierów Budownictwa i posiada wymagane
ubezpieczenie od odpowiedzialności cywilnej.

Niniejsze zaświadczenie jest ważne do dnia 2018-10-31.

Zaświadczenie zostało wygenerowane elektronicznie i opatrzone bezpiecznym podpisem elektronicznym
weryfikowanym przy pomocy ważnego kwalifikowanego certyfikatu w dniu 2017-09-19 roku przez:

Franciszek Buszka, Przewodniczący Rady Śląskiej Okręgowej Izby Inżynierów Budownictwa.

(Zgodnie art. 5 ust 2 ustawy z dnia 18 września 2001 r. o podpisie elektronicznym (Dz. U. 2001 Nr 130 poz. 1450) dane w postaci
elektronicznej opatrzone bezpiecznym podpisem elektronicznym weryfikowanym przy pomocy ważnego kwalifikowanego certyfikatu są
równoważne pod względem skutków prawnych dokumentom opatrzonym podpisami własnoręcznymi.)

* Weryfikację poprawności danych w niniejszym zaświadczeniu można sprawdzić za pomocą numeru weryfikacyjnego zaświadczenia na
stronie Polskiej Izby Inżynierów Budownictwa www.piib.org.pl lub kontaktując się z biurem właściwej Okręgowej Izby Inżynierów
Budownictwa.

OPIS TECHNICZNY

1. Przedmiot inwestycji:

Przedmiotem opracowania jest budowa obiektu małej architektury – zegara wolnostojącego. Zegar wolnostojący o wysokości 4,0 m posadowiony na stopach fundamentowych żelbetowych 0,5x0,5x1,1 m i 4 szt. 0,4x0,4x1,1 m. Do zegara doprowadzona zostanie kablem ziemnym YKY 3x4 mm² energia elektryczna z istniejącej tablicy rozdzielczej w budynku Urzędu Gminy Mszana wg odrębnego opracowania.

Zegar inspirowany szybem Kopalni węgla Kamiennego 1 Maja. Konstrukcja zegara wykonana z ceowników 120 ocynkowanych malowanych proszkowo. Montaż na stopach fundamentowych żelbetowych.

Konstrukcja ramy cyferblatu wykonana z kątowników 40x40x3 mm. Szklenie szkłem bezpiecznym.

1.1. Zakres robót

- ręczne wykonanie wykopów pod fundament zegara,
- wywóz ziemi z wykopów,
- wykonanie zbrojenia stóp fundamentowych z prętów ϕ 12 i 6 mm
- ułożenie mieszanki betonowej C20/25 stóp fundamentowych
- pielęgnacja stóp fundamentowych,
- dostawa i montaż zegara wolnostojącego,
- zasypanie wykopów pod kabel piaskiem z zagęszczeniem,
- ułożenie rozebranej kostki betonowej na podsypce cem. - piaskowej

inż. Marek Małek
uprawnienia budowlane do projektowania
i kierowania robotami budowlanymi bez ograniczeń
w specjalności konstrukcyjno-budowlanej
nr ewid. 514/1666/PWOK/07

Miejscowość: Mszana; Jednostka ewid.: 241509_2-Mszana; Obręb ewid.: 241509_2.0002-Mszana k.m. 3
Godło mapy: układ 2000: 6.123.25.14.4.3, 6.123.25.19.2.1; układ wysokości Kronsztad

MAPA DO CELÓW PROJEKTOWYCH skala 1 : 500

Nie wyklucza się istnienia w terenie urządzeń podziemnych niezidentyfikowanych i nieujawnionych na mapach zasobu geodezyjnego, oraz nie wykazanych przez instytucje branżowe. Sprawdzone projekty zatwierdzone przez Starostę powiatu wodzisławskiego. W zakresie opracowania wkręślono miejscowy plan zagospodarowania przestrzennego. Mapa została wykonana bez badania obciążeń gruntów służebnościami gruntowymi. W zakresie opracowania brak punktów osnowy geodezyjnej. Położenie punktów granicznych zgodnie z danymi zawartymi w PZGIK. Kolorem brązowym wniesiono wysokości punktów na potrzeby projektanta.

Wodzisław Śl. dn. 09.01.2018r.
WG.6640.1.52.2018
Ks.rob.:1/2018

ZA ZGODNOŚĆ Z ORYGINAŁEM
PODKŁADU MAPY
DO CELÓW PROJEKTOWYCH

ZA ARCHITEKTURĘ
mgr inż. arch. Andrzej Olszewski
Uprawnienia budowlane do projektowania
i kierowania robotami budowlanymi
bez ograniczeń w specjalności architektonicznej
nr ewid. 1318/94
44-321 Markłowice, ul. Astrów 34

Temat: Budowa obiektu małej architektury - zegara wolnostojącego

Adres inwestycji: 44-325 Mszana ul. 1 Maja 81
dz. 1759/115

Inwestor: Gmina Mszana

Adres inwestora: 44-325 Mszana ul. 1 Maja 81

Tytuł rys.: Projekt zagospodarowania terenu

Projektował:
mgr inż. Marek Majek
Uprawnienia budowlane do projektowania
i kierowania robotami budowlanymi bez ograniczeń
w specjalności konstrukcyjno - budowlanej
nr ewid. SLK/1666/PWOK/07

Projektował:
mgr inż. arch. Andrzej Olszewski
Uprawnienia budowlane do projektowania
i kierowania robotami budowlanymi bez ograniczeń
w specjalności architektonicznej
nr ewid. 1318/94

rys. nr 1

skala
1:500

data:
03.2018 r.

PROJEKT ZAGOSPODAROWANIA DZIAŁKI NR 1759/115- CZĘŚĆ OPISOWA

1. Istniejące zagospodarowanie działki

Działka 1759/115 niezabudowana

Działka zlokalizowana jest na terenie oznaczonym w miejscowym planie zagospodarowania przestrzennego gminy Mszana symbolem C95.UP - Teren zabudowy usług publicznych

2. Projektowane zagospodarowanie działki:

■ ■ ■ - Projektowany zegar na fundamencie 0,5x0,5x1,1 m i 4x0,4x0,4x1,1 m

3. Zestawienie powierzchni:

Powierzchnia działki: 677 m²

Powierzchnia fundamentów zegara: 0,89 m²

Powierzchnia zabudowy terenu pomiędzy stopami fundamentowymi: 1,74x2,95m=5,13m²

Powierzchnia terenów utwardzonych: 403 m²

Powierzchnia terenów zielonych: 274m²

4. Ustalenia mpzp:

Dopuszczone lokalizowanie: obiekty małej architektury; (warunek zachowany)

Wysokość zabudowy innej: 4,0 m <6,0 m (warunek zachowany)

Minimalny udział procentowy powierzchni biologicznie czynnej: 39,7 % >10 % (warunek zachowany)

5. Ochrona konserwatora zabytków: teren nie podlega ochronie konserwatora zabytków.

6. Na podstawie m.p.z.p. teren poza wpływem eksploatacji górniczej


7. Wpływ obiektu na środowisko: Projektowany obiekt nie stwarza zagrożenia dla środowiska, higieny i zdrowia.

8. Opinia geotechniczna: Pierwsza kategoria geotechniczna, proste warunki gruntowe.



9. Obszar oddziaływania obiektu: działka 1759/115 obręb 241509_2.0002-Mszana k.m. 3

mgr inż. Marek Matek
Uprawnienia budowlane do projektowania
i kierowania robotami budowlanymi bez ograniczeń
w specjalności konstrukcyjno-budowlanej
Nr uprawnień: 121003/012



ZAARCHITEKTURĘ
mgr inż. arch. Andrzej Olszewski
Uprawnienia budowlane do projektowania
i kierowania robotami budowlanymi
bez ograniczeń w specjalności architektonicznej
NREWID/1818/04
44-321 Markowice, ul. Astrów 34

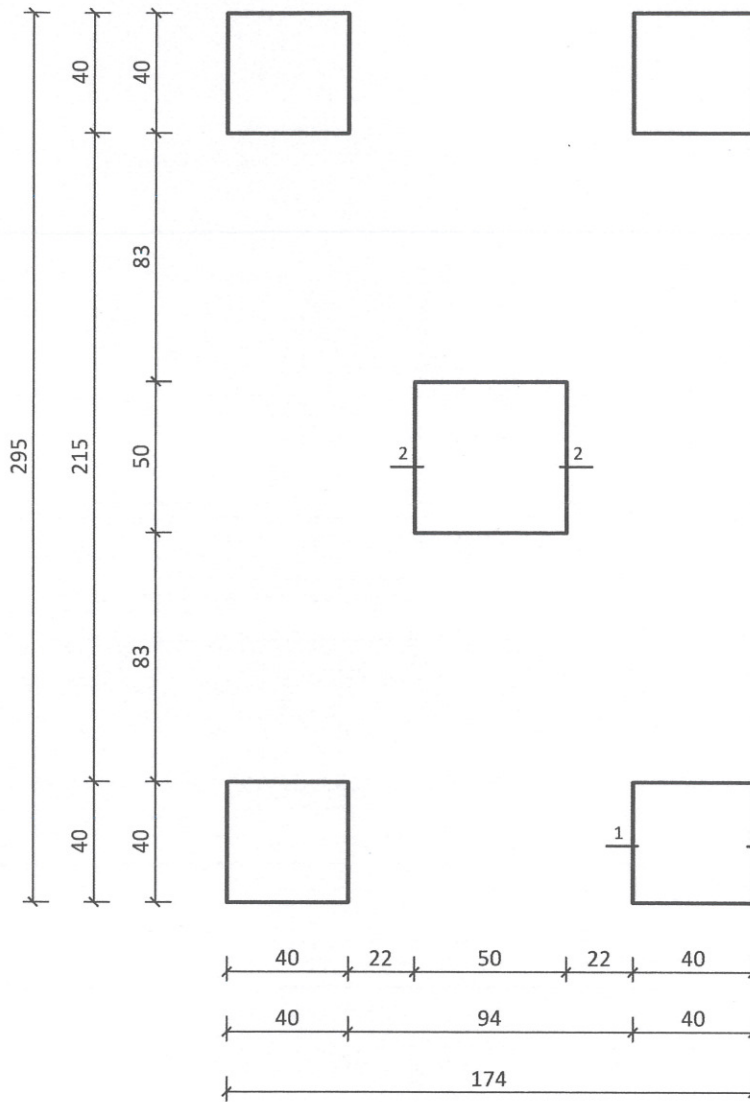

Beton C20/25 - W8
Stal - A-III RB400W
- A-II 18G2

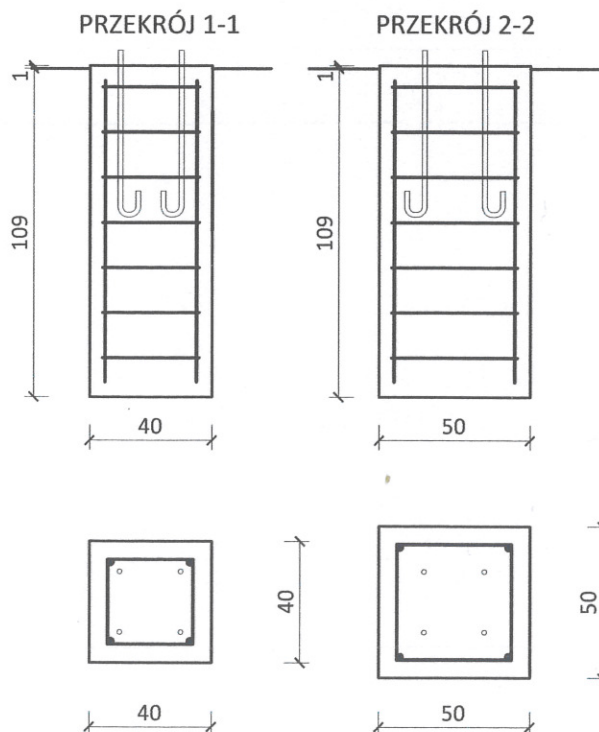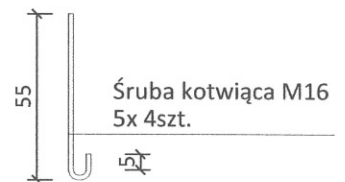

① 5x4 12 L=1,00 m A-III RB400W

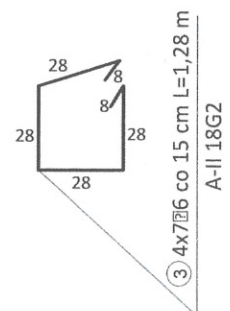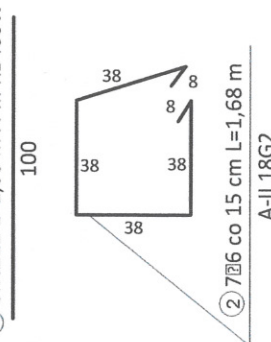

Temat: Budowa obiektu małej architektury - zegara
wolnostojącego

Adres inwestycji: 44-325 Mszana ul. 1 Maja 81
dz. 1759/115

Inwestor: Gmina Mszana

Adres inwestora: 44-325 Mszana ul. 1 Maja 81

Tytuł rys.: Stopy fundamentowe zegara
- schemat montażu

rys. nr 2


Projektował:
mgr inż. Marek Małek
Uprawnienia budowlane do projektowania
i kierowania robotami budowlanymi bez ograniczeń
w specjalności konstrukcyjno - budowlanej
nr ewid. SLK/1666/PWOK/07

skala

1:25


data:

06.2018 r.

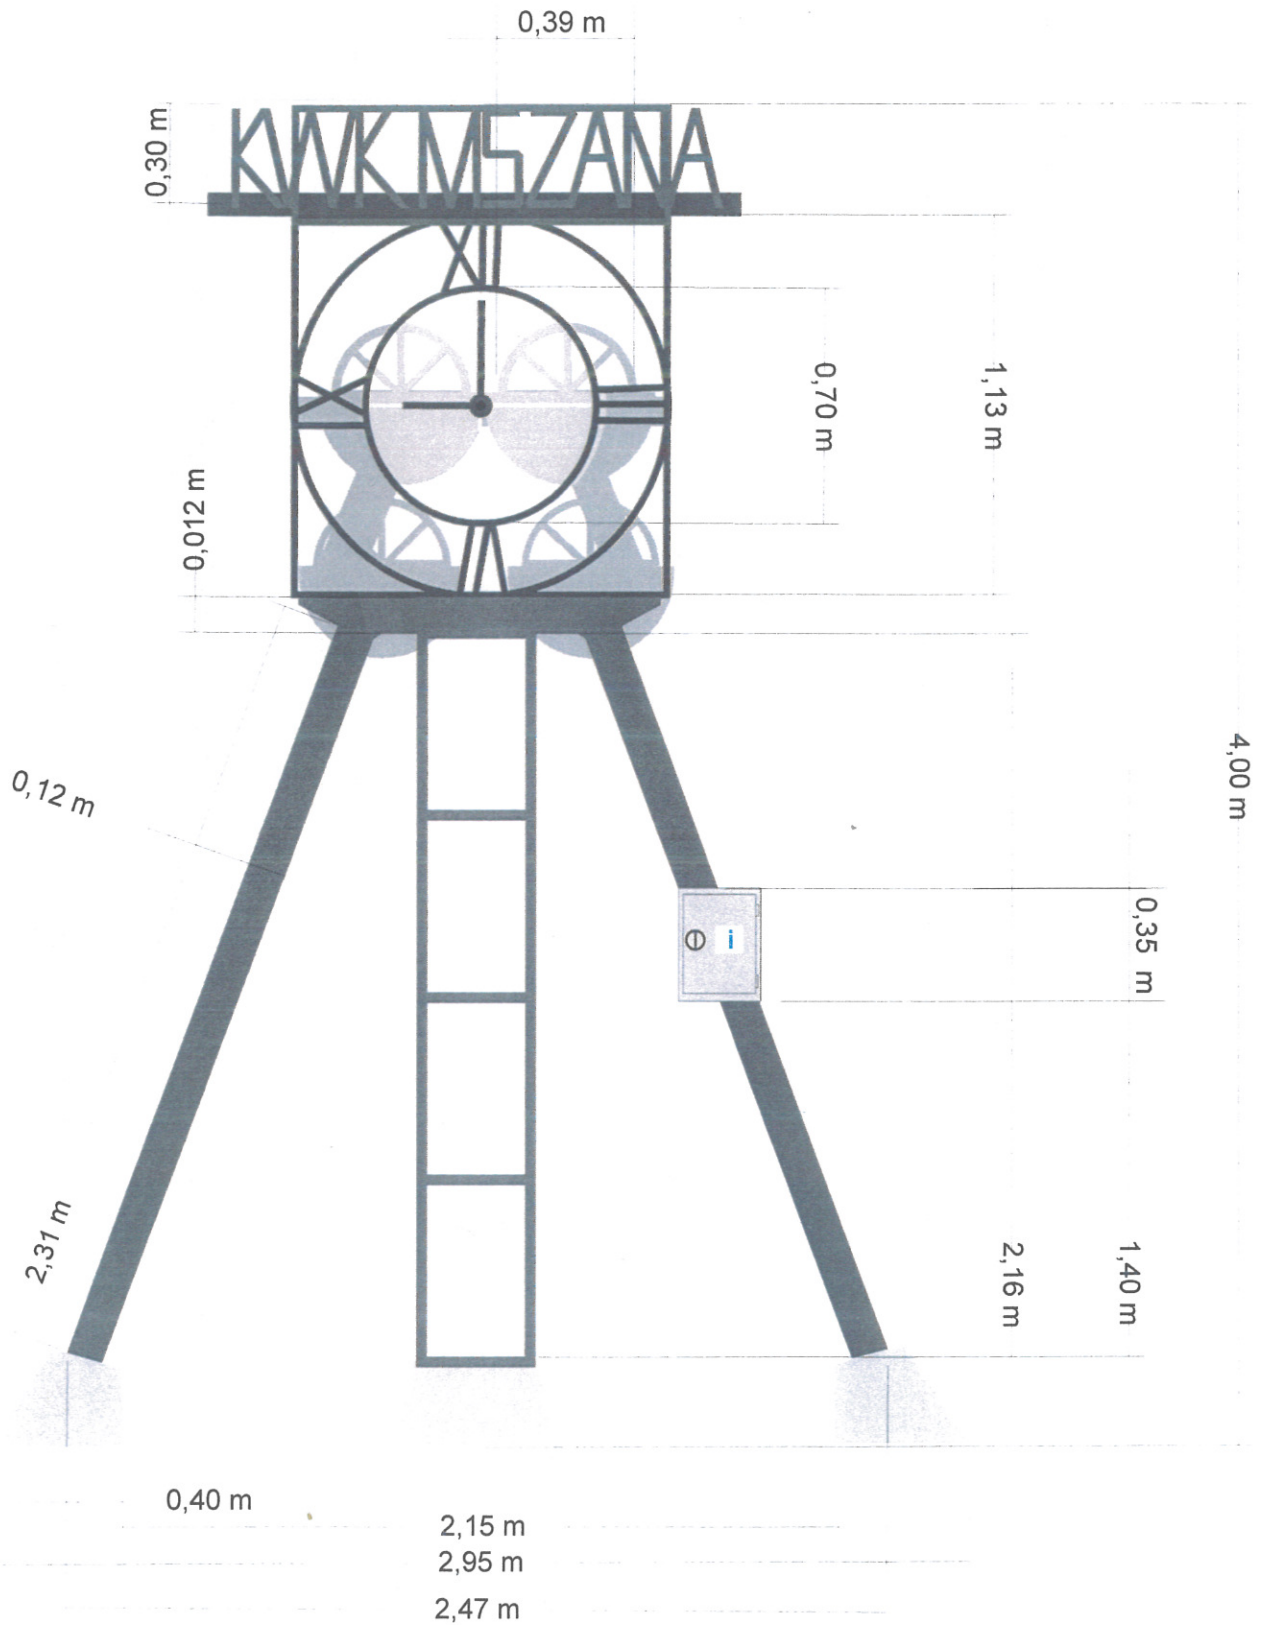

WYMIARY FRONTOWE ZEGARA

RYS. NR 3

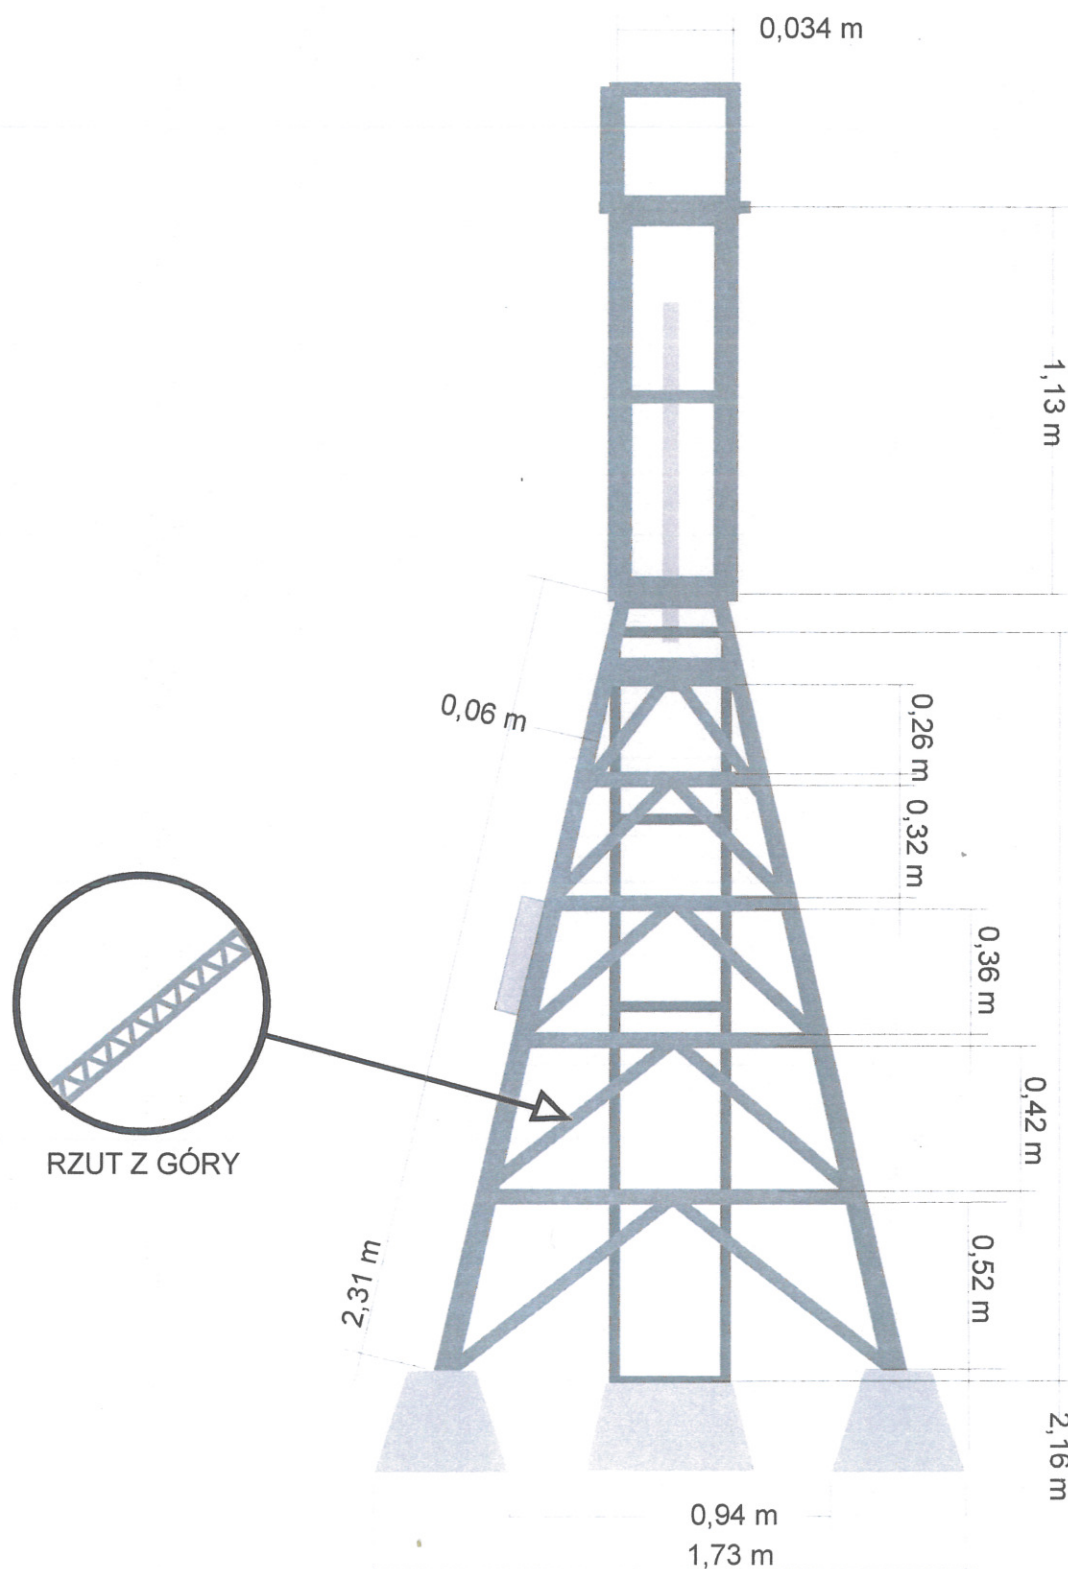

WYMIARY BOCZNE ZEGARA

RYS. NR 4



STAROSTWO POWIATOWE
w Wodzisławiu Śląskim
ul. Bogumińska 2
44-300 Wodzisław Śl.