



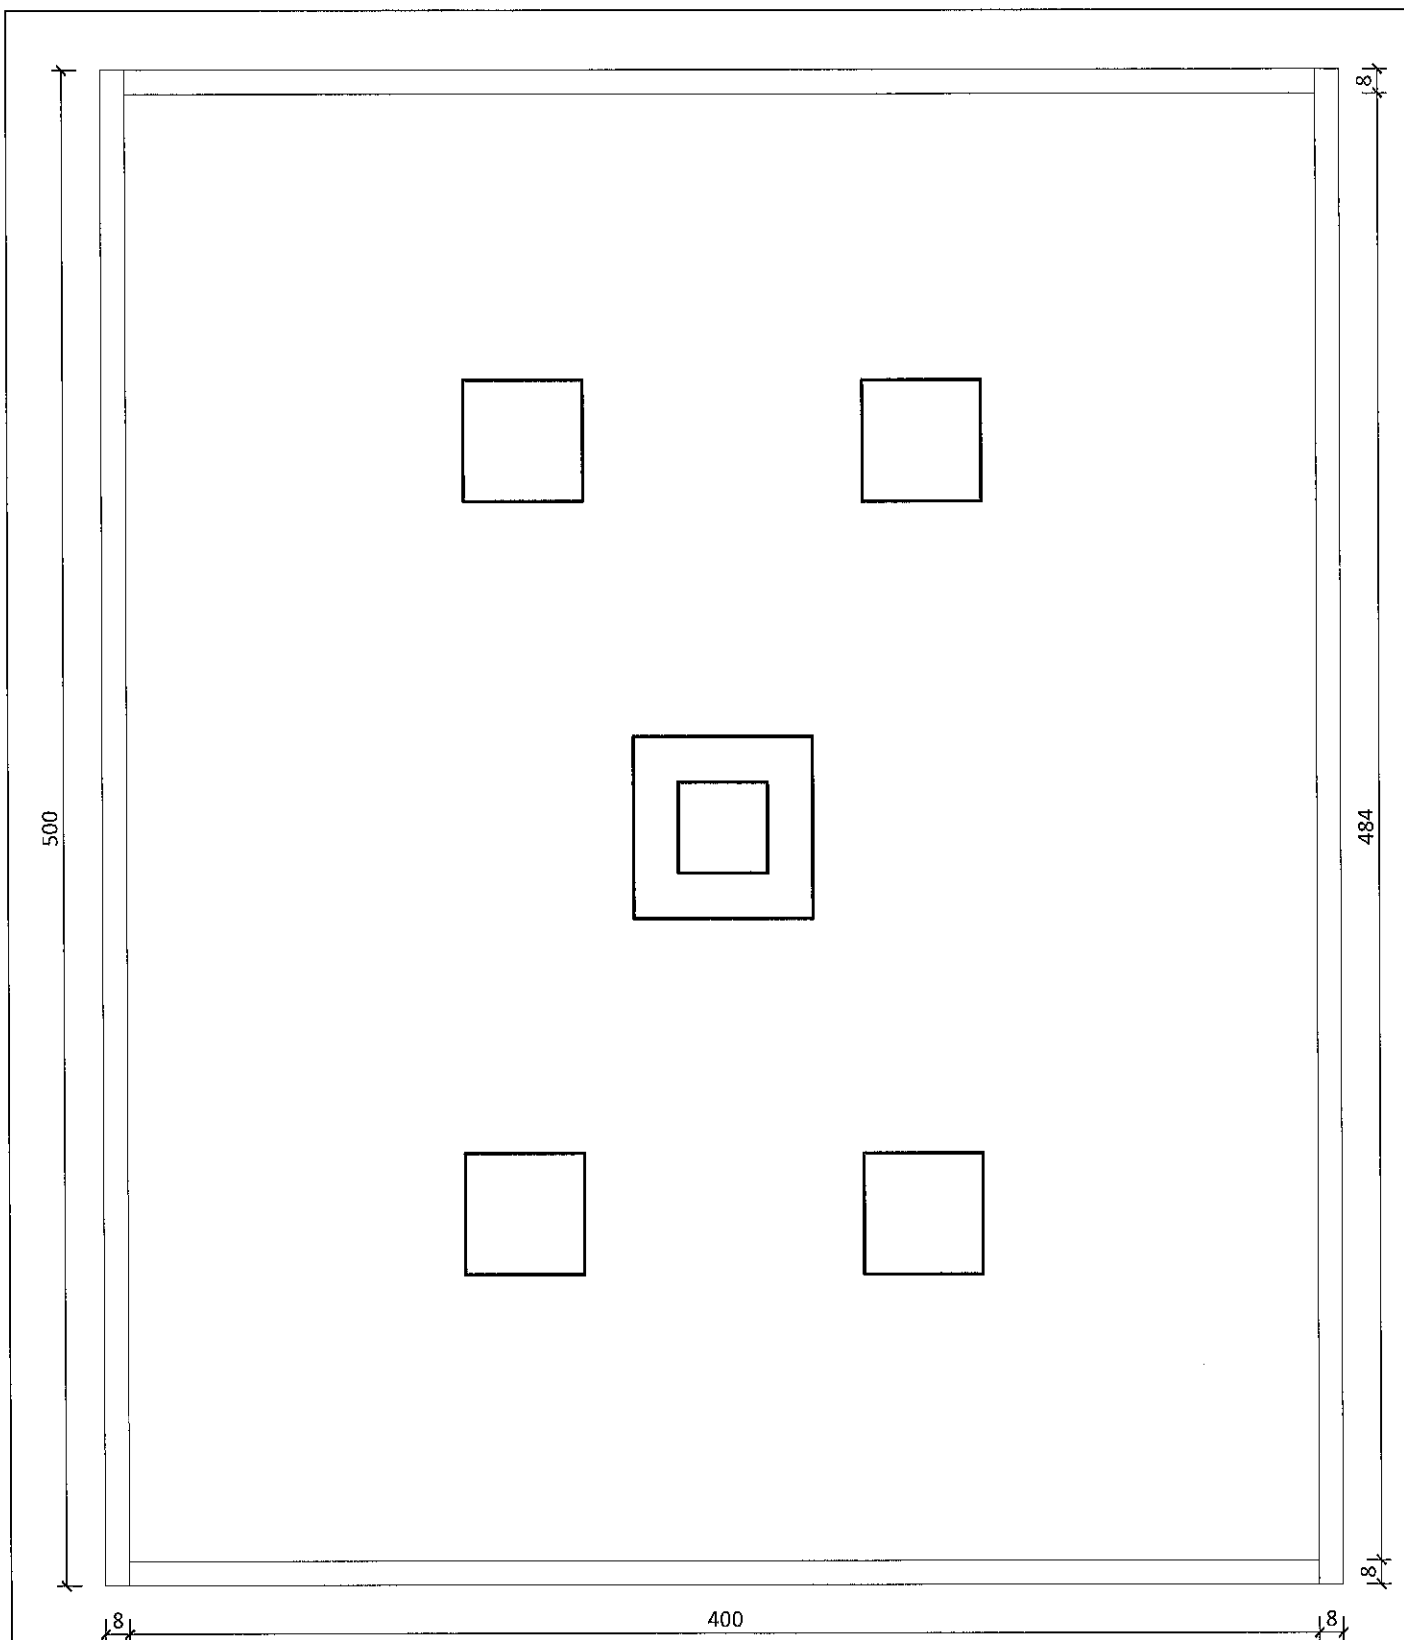

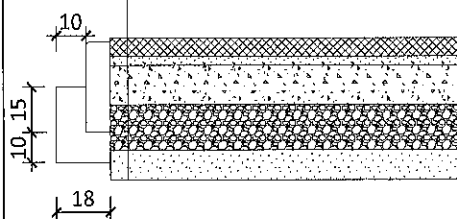

|                                                        |
|--------------------------------------------------------|
| Kostka granitowa 6/8                                   |
| Podsypka cementowo - piaskowa 1:4 gr. 3 - 4 cm         |
| Podbudowa z tłucznia dolomit - warstwa górna gr. 13 cm |
| Podbudowa z tłucznia dolomit - warstwa dolna gr. 15 cm |
| Warstwy odsączające z piasku gr. 10 cm                 |



**Temat:** Budowa obiektu małej architektury - zegara wolnostojącego wraz z przyłączem energii elektrycznej z budynku

**Adres inwestycji:** 44-325 Mszana ul. 1 Maja 81  
dz. 11759/115, 2210/207, 2222/207, 2204/207

**Inwestor:** Gmina Mszana

**Adres inwestora:** 44-325 Mszana ul. 1 Maja 81

**Tytuł rys.:** Nawierzchnia z kostki

rys. nr 3

**Projektował:**  
mgr Inż. Marek Małek  
Uprawnienia budowlane do projektowania  
i kierowania robotami budowlanymi bez ograniczeń  
w specjalności konstrukcyjno - budowlanej  
nr ewid. SLK/1666/PWOK/07

skala

1:25

data:

05.2019 r.