




Elewacje

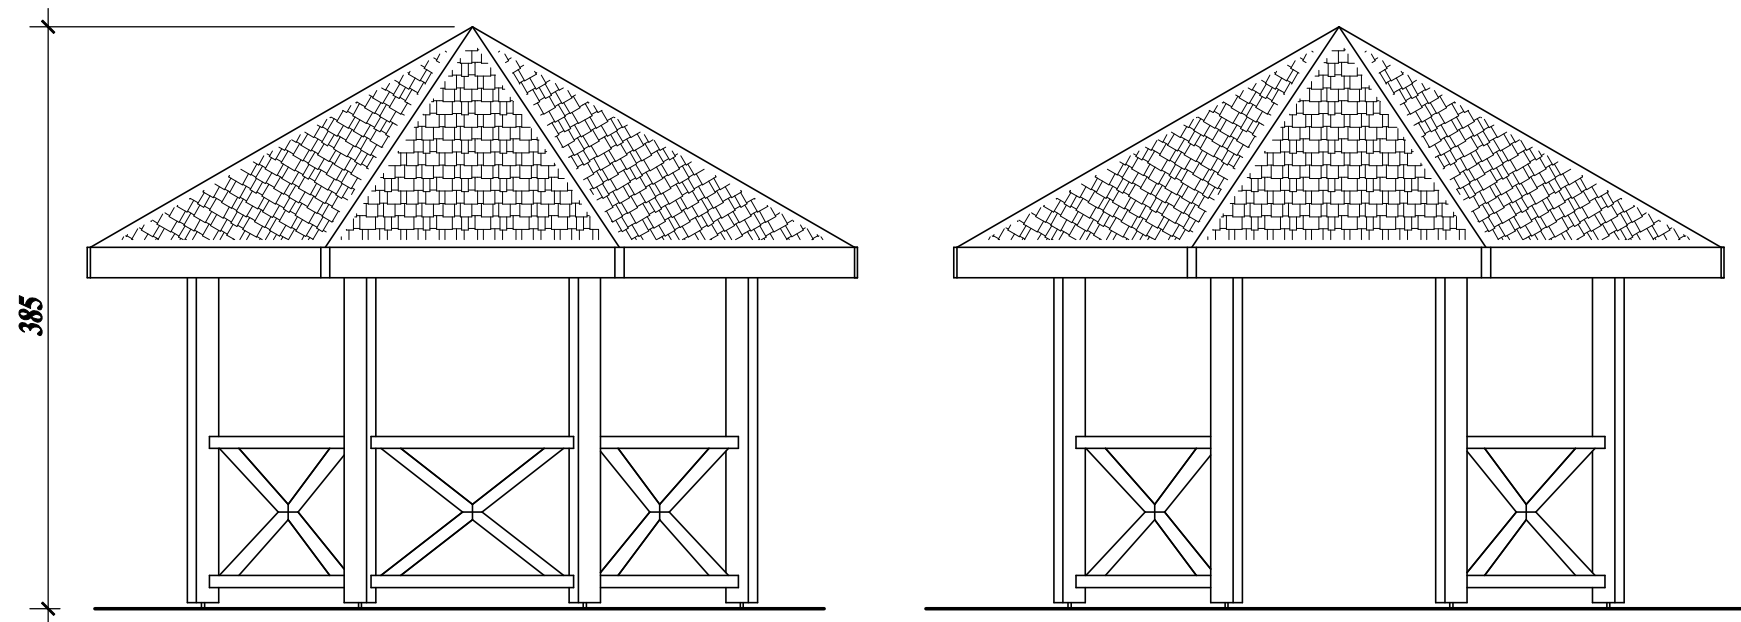


Przekrój

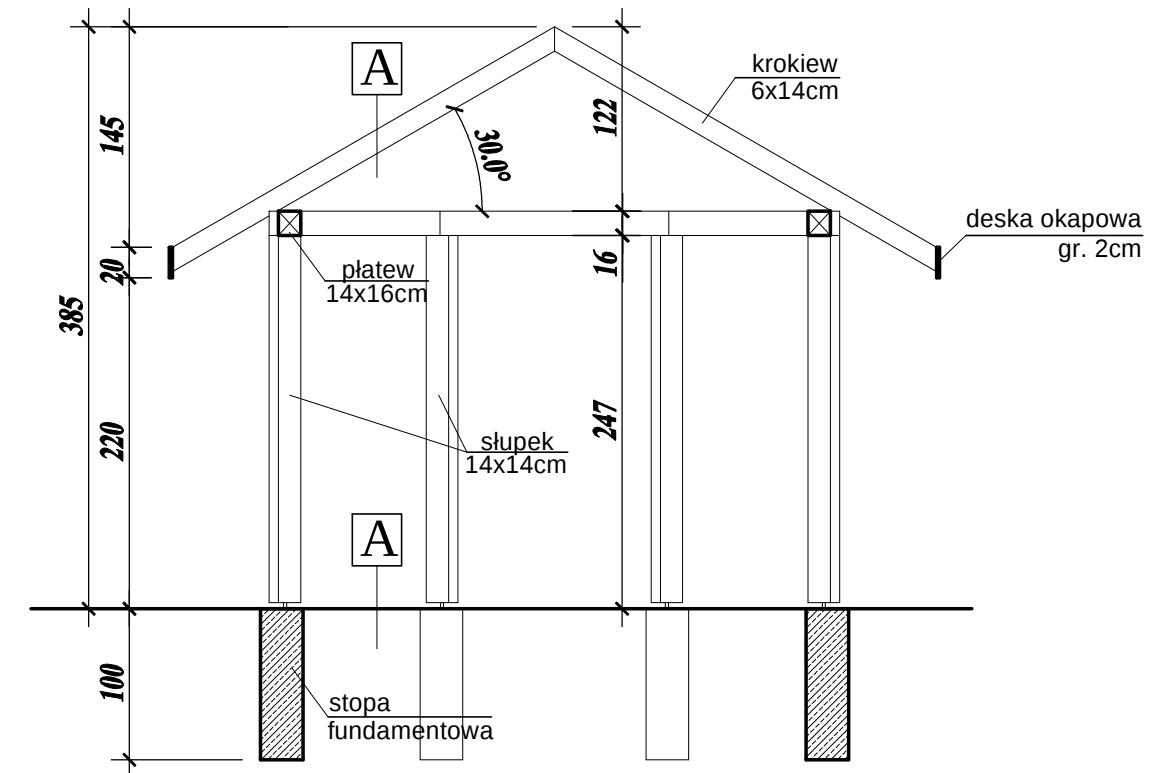

Widok przyziemia

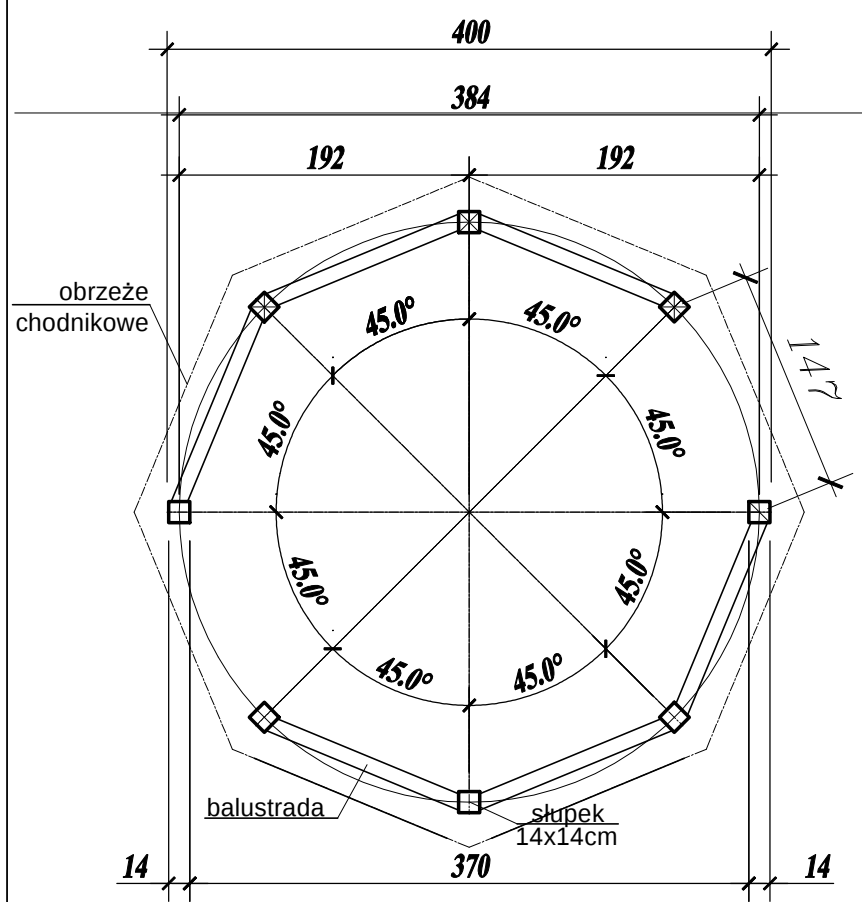

Widok dachu

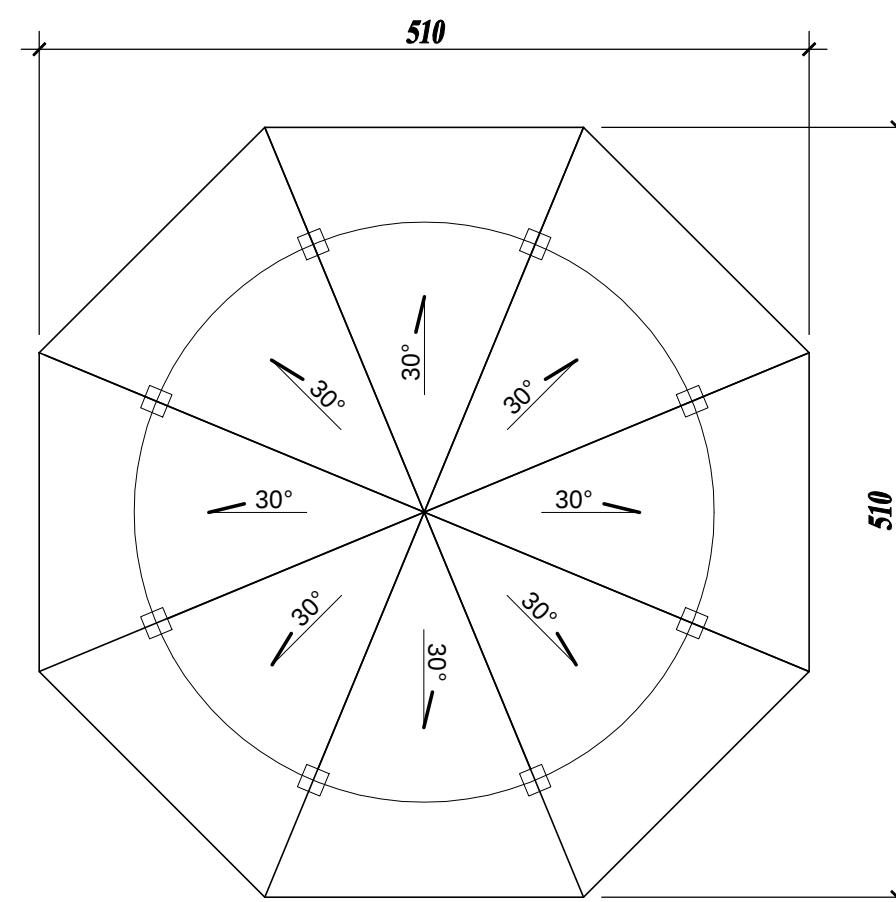

Drewno - kl. C24
Stal - A-1 St3SX
Beton - C20/25 (B-25)

A

gont bitumiczny
1 x papa podkładowa
deskowanie pełne gr. 25mm

B

kostka brukowa gr. 6cm
warstwa cem-piaskowej gr. 4cm
podbudowa z kruszywa o fr. 5-32cm gr. 23cm
warstwa odsączająca z piasku gr. 10cm

TEMAT:	Wykonanie dwóch altan zlokalizowanych na działce nr 1613/385 w Połomi oraz na działce nr 2271/213 w Mszanie			
INWESTOR:	Gmina Mszana ul. 1 Maja 81, 44-325 Mszana			
FAZA OPRACOWANIA:	PROJEKT BUDOWLANO-WYKONAWCZY			
Tyt. rysunku:	Rzut, przekrój, elewacje altany			Nr rys.: K1
Funkcja:	Imię i Nazwisko:	Podpis:	Nr upr.	Data: 05. 2019r.
Opracował:	inż. Tomasz Gierczyk		SLK/3464/PWOK/10	Skala: 1:50