

STAROSTWO POWIATOWE
w Wodzisławiu Śl.
ul. Bogumińska 2
44-300 Wodzisław Śl.

Załącznik do zgłoszenia
NAB. 6743.0415.2019
Nr z dnia 29.07.2019 r.

PRZEBUDOWA OBIEKTU MAŁEJ ARCHITEKTURY - SKATEPARKU

Inwestor: **Gmina Mszana**
ul. 1 Maja 81, 44-325 Mszana

Adres inwestycji: **44-323 Gogołowa ul. Okrężna, dz. 638**
obręb ewid. 241509_2.0001-Gogołowa k.m. 2
jedn. ewid. Mszana, kategoria obiektu budowlanego: VIII

Projektował:

konstrukcja:

mgr inż. Marek Małek

Uprawnienia budowlane do projektowania i kierowania robotami budowlanymi bez ograniczeń
w specjalności konstrukcyjno – budowlanej nr ewid. SLK/1666/PWOK/07

mgr inż. Marek Małek

Uprawnienia budowlane do projektowania
i kierowania robotami budowlanymi bez ograniczeń
w specjalności konstrukcyjno-budowlanej
nr ewid. SLK/1666/PWOK/07

architektura:

mgr inż. arch. Andrzej Olszewski

Uprawnienia budowlane do projektowania i kierowania robotami budowlanymi bez ograniczeń
w specjalności architektonicznej nr ewid. 1318/94

ZA ARCHITEKTURĘ

mgr inż. arch. Andrzej Olszewski
Uprawnienia budowlane do projektowania
i kierowania robotami budowlanymi

bez ograniczeń w specjalności architektonicznej
nr ewid. 1318/94

44-321 Marklowice, ul. Astrów 34

Mszana, lipiec 2019 r.

SPIS TREŚCI

1.	Strona tytułowa	str. 1
2.	Spis treści	str. 2
3.	Mapa zasadnicza 1:500.....	str. 3
4.	Oświadczenie projektantów.....	str. 4
5.	Odpisy uprawnień	str. 5
6.	Zaświadczenia z Śl.OIIB, Śl.OIA	str. 7
7.	Projekt zagospodarowania działki – skala 1:500 – rys. nr 1	str. 9
8.	Opis techniczny	str. 10
9.	Karta katalogowa urządzeń	str. 11

Miejscowość: Gogolowa; Jednostka ewid.: 241509_2-Mszana; Obręb ewid.: 241509_2.0001-Gogolowa k.m. 2
Godło mapy: układ 2000: 6.123.26.01.4.4, 6.123.26.06.2.2; układ współrzędnych: Kronsztad

MAPA DO CELÓW PROJEKTOWYCH skala 1 : 500

Nie wyklucza się istnienia w terenie urządzeń podziemnych niezinventaryzowanych i nieujawnionych na mapach zasobu geodezyjnego, oraz nie wykazanych przez instytucje branżowe. Sprawdzone projekty zatwierdzone przez Starostę powiatu wodzisławskiego. W zakresie opracowania określono miejscowy plan zagospodarowania przestrzennego. Mapa została wykonana bez badania obciążeń gruntów służebnościami gruntowymi ponieważ charakter projektowanej inwestycji budowlanej nie wpływa na sposób zagospodarowania gruntów objętych mapą do celów projektowych. W zakresie opracowania brak punktów osnowy geodezyjnej. Położenie punktów granicznych zgodnie z danymi zawartymi w PZGik. Kolorem brązowym wniesiono wysokości punktów na potrzeby projektanta.

LEGENDA:

- przewód kanalizacyjny
- przewód telekomunikacyjny
- przewód elektroenergetyczny
- przewód wodociagowy
- przewód gazowy
- przewód ciepłowniczy
- linie rozgraniczające tereny z rzupz
- nieprzekraczalna linia zabudowy
- zakres opracowania
- punkt wysokościowy pomierzony odbiornikiem GPS



Oświadczenie projektantów

Zgodnie z art. 20 ust. 4 Ustawy z dnia 7 lipca 1994r. Prawo budowlane (tj. Dz. U. Z 2017 r. Poz. 1332 z późniejszymi zmianami) oświadczam, że projekt przebudowy obiektu małej architektury - skateparku

Sporządzony w lipcu 2019 r.


Inwestor: Gmina Mszana

Adres inwestora: ul. 1 Maja 81, 44-325 Mszana

Adres inwestycji: 44-323 Gogołowa ul. Okrężna, dz. 638

został sporządzony zgodnie z obowiązującymi przepisami oraz zasadami wiedzy technicznej.

mgr inż. Marek Małek (imię i nazwisko) SLK/1666/PWOK/07 (nr ewidencyjny) SLK/BO/5080/07 (nr członkowski izby zawodowej)	mgr inż. Marek Małek Uprawnienia budowlane do projektowania i kierowania robotami budowlanymi bez ograniczeń w specjalności konstrukcyjno-budowlanej nr ewid. 1318/94 (podpis)
mgr inż. arch. Andrzej Olszewski (imię i nazwisko) 1318/94 (nr ewidencyjny) SL-0240 (nr członkowski izby zawodowej)	ZA ARCHITEKTURĘ mgr inż./arch. Andrzej Olszewski Uprawnienia budowlane do projektowania i kierowania robotami budowlanymi bez ograniczeń w specjalności architektonicznej NR EWID. 1318/94 44-321 Mianówice, ul. Astrów 34 (podpis)

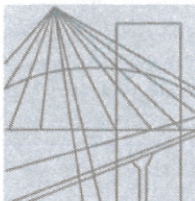

Ś L Ą S K A
O K R Ę G O W A
I Z B A
I N Ż Y N I E R Ó W
B U D O W N I C T W A

STAROSTWO POWIATOWE
w Wodzisławiu Śl.
ul. Bogumińska 2
44-300 Wodzisław Śl.

SLK/OKK/7131.7132/1666/07

Katowice, dnia 25 czerwca 2007 r.

DECYZJA

Na podstawie art. 24 ust. 1 pkt 2 ustawy z dnia 15 grudnia 2000 r. o samorządach zawodowych architektów, inżynierów budownictwa oraz urbanistów (Dz.U. z 2001 r. Nr 5, poz. 42 z późn. zm.), art. 13 ust. 1 pkt. 1 i 2 i ust. 2, art. 14 ust. 1 pkt. 2 ustawy z dnia 7 lipca 1994 r. Prawo budowlane (Dz.U. z 2003 r. Nr 207, poz. 2016 z późn. zm.) oraz § 11 ust. 1 pkt. 1 rozporządzenia Ministra Transportu i Budownictwa z dnia 28 kwietnia 2006 r. w sprawie samodzielnych funkcji technicznych w budownictwie (Dz.U. z 2006 r. Nr 83, poz. 578 z późn. zm.) w związku z art. 104 Kodeksu postępowania administracyjnego (Dz.U. z 2000 r. Nr 98, poz. 1071 z późn. zm.)

Okręgowa Komisja Kwalifikacyjna Śl.OIIB n a d a j e

Panu(i) Markowi Małek

Mgr inż. budownictwa

ur. dnia 30 sierpnia 1976 w Wodzisławiu Śląskim

UPRAWNIENIA BUDOWLANE numer ewidencyjny SLK/1666/PWOK/07

**do projektowania i kierowania robotami budowlanymi bez ograniczeń
w specjalności konstrukcyjno - budowlanej**

UZASADNIENIE

Okręgowa Komisja Kwalifikacyjna Śląskiej Okręgowej Izby Inżynierów Budownictwa w Katowicach na podstawie protokołów z postępowania kwalifikacyjnego oraz z przeprowadzonego egzaminu, stwierdziła, że Pan(i) **Marek Małek** posiada wymagane prawem: wykształcenie i praktykę zawodową oraz uzyskał(a) pozytywny wynik egzaminu - konieczne do uzyskania uprawnień budowlanych **do projektowania i kierowania robotami budowlanymi bez ograniczeń w specjalności konstrukcyjno - budowlanej**.

Szczegółowy zakres uprawnień jest określony na odwrocie niniejszej decyzji.

Pouczenie

1. Zgodnie z art. 12 ust. 7 w/w ustawy Prawo budowlane – podstawę do wykonywania samodzielnych funkcji technicznych w budownictwie stanowi wpis do centralnego rejestru Głównego Inspektora Nadzoru Budowlanego oraz wpis na listę członków właściwej izby samorządu zawodowego.
2. Od niniejszej decyzji służy odwołanie do Krajowej Komisji Kwalifikacyjnej Polskiej Izby Inżynierów Budownictwa w Warszawie, za pośrednictwem Okręgowej Komisji Kwalifikacyjnej Śl.OIIB w Katowicach w terminie 14 dni od dnia jej doręczenia.

Otrzymują:

1. Pan(i) Marek Małek
Pszowska 210
44-300 Wodzisław Śląski
2. Okręgowa Rada Izby
3. Główny Inspektor
Nadzoru Budowlanego
4. a/a.



Skład orzekający OKK

1.
Mgr inż. Zbigniew Dzierżewicz
2.
Mgr inż. Bolesław Jurkiewicz
3.
Mgr inż. Tadeusz Lipiński


z a k r e s:

Na podstawie art. 12 ust. 1 pkt 1,2 i art. 13 ust. 3 i 4 Prawa budowlanego w związku z § 3 i § 17 ust. 1 rozporządzenia Ministra Transportu i Budownictwa z dnia 28 kwietnia 2006 r. w sprawie samodzielnych funkcji technicznych w budownictwie **Pan(i) Marek Małek** jest uprawniony(a) w specjalności **konstrukcyjno - budowlanej** do:

- projektowania obiektu budowlanego w zakresie sporządzania projektu architektoniczno - budowlanego, w odniesieniu do konstrukcji obiektu,
- sporządzania projektu zagospodarowania działki lub terenu, w zakresie specjalności konstrukcyjno-budowlanej, z wyłączeniem projektów zagospodarowania działki lub terenu obejmujących budynki,
- sprawdzania projektów budowlanych i sprawowania nadzoru autorskiego,
- kierowania robotami budowlanymi w odniesieniu do konstrukcji obiektu oraz architektury obiektu,
- kierowania wytwarzaniem konstrukcyjnych elementów budowlanych oraz nadzoru i kontroli technicznej wytwarzania tych elementów,
- wykonywania nadzoru inwestorskiego,
- sprawowania kontroli technicznej utrzymania obiektów budowlanych

bez ograniczeń.

Zgodnie z § 15 rozporządzenia Ministra Transportu i Budownictwa z dnia 28 kwietnia 2006 r. w sprawie samodzielnych funkcji technicznych w budownictwie w/w uprawnienia upoważniają do sporządzania projektu zagospodarowania działki lub terenu w zakresie specjalności konstrukcyjno - budowlanej.

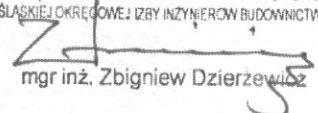PRZEWODNICZĄCY
OKRĘGOWEJ KOMISJI KWALIFIKACYJNEJ
ŚLĄSKIEJ OKRĘGOWEJ IZBY INŻYNIERÓW BUDOWNICTWA

mgr inż. Zbigniew Dzierżewicz

URZĄD WOJEWÓDZKI
w Katowicach
Wydział Architektury i Budownictwa
40-002 Katowice, ul. Katowicka 104-106
41-111


Katowice, dnia 30 grudnia 1994r.


Nr ewid. 1318/94

**STWIERDZENIE PRZYGOTOWANIA ZAWODOWEGO
DO PEŁNIENIA SAMODZIELNYCH FUNKCJI TECHNICZNYCH
W BUDOWNICTWIE**

Na podstawie § 2 ust.1, § 4 ust.1 i 2, § 5 ust.1, § 7
i § 13 ust.1 pkt 1... rozporządzenia Ministra Gospodarki Terenowej i Ochrony Środowiska z
dnia 20 lutego 1975r w sprawie samodzielnych funkcji technicznych w budownictwie (Dz.U.
Nr 8, poz.46 z późn.zm. (Dz.U.Nr 69/91.poz.299) stwierdza się, że:
Obywatel ANDRZEJ O L S Z E W S K I
..... magister inżynier architekt
urodzony dnia 25 listopada 1963 r. w Raciborzu
posiada przygotowanie zawodowe upoważniające do wykonywania samodzielnej funkcji
..... projektanta oraz kierownika budowy i robót,
w specjalności architektonicznej
Obywatel ANDRZEJ O L S Z E W S K I jest upoważniony do:

- 1/ Sporządzania projektów w zakresie rozwiązań architektonicznych wszelkich obiektów,
- 2/ Sporządzania projektów rozwiązań konstrukcyjno-budowlanych w zakresie obiektów
budowlanych o powszechnie znanych rozwiązaniach konstrukcyjnych i schematach
technicznych z wyłączeniem konstrukcji fundamentów głębokich i trudniejszych konstrukcji
statycznie niewyznaczalnych.
- 3/ Kierowania, nadzorowania i kontrolowania budowy i robót, kierowania i kontrolowania
wytwarzania konstrukcyjnych elementów budowlanych oraz oceniania i badania stanu
technicznego w zakresie wszelkich budynków oraz innych budowli z wyłączeniem linii,
węzłów i stacji kolejowych, dróg i nawierzchni lotniskowych, mostów, budowli
hydrotechnicznych i wodnomelioracyjnych.

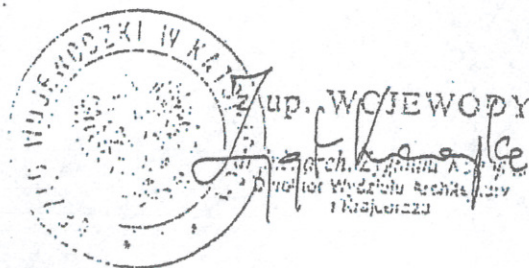

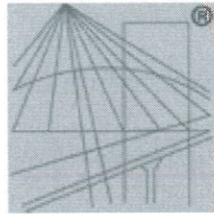

P O L S K A
I Z B A
INŻYNIERÓW
BUDOWNICTWA

Zaświadczenie

o numerze weryfikacyjnym:

SLK-S9L-7N1-HQ2 *

Pan Marek Małek o numerze ewidencyjnym SLK/BO/5080/07
adres zamieszkania ul. Pszowska 210, 44-300 Wodzisław Śląski
jest członkiem Śląskiej Okręgowej Izby Inżynierów Budownictwa i posiada wymagane
ubezpieczenie od odpowiedzialności cywilnej.

Niniejsze zaświadczenie jest ważne do dnia 2019-10-31.

Zaświadczenie zostało wygenerowane elektronicznie i opatrzone bezpiecznym podpisem elektronicznym
weryfikowanym przy pomocy ważnego kwalifikowanego certyfikatu w dniu 2018-09-20 roku przez:

Roman Karwowski, Przewodniczący Rady Śląskiej Okręgowej Izby Inżynierów Budownictwa.

(Zgodnie art. 5 ust 2 ustawy z dnia 18 września 2001 r. o podpisie elektronicznym (Dz. U. 2001 Nr 130 poz. 1450) dane w postaci
elektronicznej opatrzone bezpiecznym podpisem elektronicznym weryfikowanym przy pomocy ważnego kwalifikowanego certyfikatu są
równoważne pod względem skutków prawnych dokumentom opatrzonym podpisami własnoręcznymi.)

* Weryfikację poprawności danych w niniejszym zaświadczeniu można sprawdzić za pomocą numeru weryfikacyjnego zaświadczenia na
stronie Polskiej Izby Inżynierów Budownictwa www.piib.org.pl lub kontaktując się z biurem właściwej Okręgowej Izby Inżynierów
Budownictwa.



IZBA ARCHITEKTÓW
RZECZYPOSPOLITEJ POLSKIEJ

Śląska Okręgowa Rada Izby Architektów RP

ZAŚWIADCZENIE - ORYGINAŁ

(wypis z listy architektów)

Śląska Okręgowa Rada Izby Architektów RP zaświadcza, że:

MGR INŻ. ARCH. ANDRZEJ JANUSZ OLSZEWSKI

posiadający kwalifikacje zawodowe do pełnienia samodzielnych funkcji technicznych w budownictwie w specjalności architektonicznej i w zakresie posiadanych uprawnień nr **1318/94**, jest wpisany na listę członków Śląskiej Okręgowej Izby Architektów RP pod numerem: **SL-0240**.

Członek czynny od: 28-01-2002 r.

Data i miejsce wygenerowania zaświadczenia: 25-04-2019 r. Katowice.

Zaświadczenie jest ważne do dnia: **31-07-2019 r.**

Podpisano elektronicznie w systemie informatycznym Izby Architektów RP przez:
ANITA LANGER, Sekretarz Okręgowej Rady Izby Architektów RP.

Nr weryfikacyjny zaświadczenia:

SL-0240-FE23-6B2Y-EEAA-C78A

Miejscowość: Gogółowa; Jednostka ewid.: 241509 2-Mszana; Obiekt ewid.: 241509 2.0001-Gogółowa k.m. 2
Godło mapy: układ 2000: 6.123.26.01.4.4, 6.123.26.06.2.2; układ wysokości Kronsztad

MAPA DO CELÓW PROJEKTOWYCH skala 1:500

Nie wyklucza się istnienia w terenie urządzeń podziemnych niezidentyfikowanych i nieujawnionych na mapach zasobu geodezyjnego, oraz nie wykazanych przez instytucje branżowe. Sprawdzone projekty zatwierdzone przez Starostę powiatu wodzisławskiego. W zakresie opracowania określono miejscowy plan zagospodarowania przestrzennego. Mapa została wykonana bez badania obciążenia gruntów służebnościami gruntowymi ponieważ charakter projektowanej inwestycji budowlanej nie wpływa na sposób zagospodarowania gruntów objętych mapą do celów projektowych. W zakresie opracowania brak punktów osnowy geodezyjnej. Położenie punktów granicznych zgodne z danymi zawartymi w PZGiK. Kolorem brązowym wniesiono wysokości punktów na potrzeby projektanta.

50/202

611

319/32

364/63pół

1630

627/2

631

632

OPIS TECHNICZNY

1. Planowany zakres robót

Planowany zakres robót to przebudowa obiektu małej architektury – skateparku zlokalizowanego na działce nr 638 w Gogołowej przy ul. Okrężnej. Istniejące urządzenia skateparku zostaną zdemontowane a na istniejącym placu betonowym zainstalowane zostaną nowe urządzenia o konstrukcji betonowej.

2. Istniejące zagospodarowanie terenu.

Na działce objętej inwestycją zlokalizowany jest skatepark o nawierzchni betonowej.

3. Projektowane zagospodarowanie terenu

Projekt przewiduje montaż na terenie działki nr 638 elementów małej architektury – urządzeń skateparku.

Przewiduje się zabudowę elementów typu:

Bank o wysokości 70cm (1880/1200/700mm) – 2 szt. ,

Ramp o wysokości 150 cm (2300/1200/1500mm) – 2 szt.,


Olly Box pięcioczęściowy o wysokości 25/50 cm,

Spine-Ramp o wysokości 80 cm (2940/1200/800mm),

Bump o wysokości 51 cm (3800/1200/510 mm).

W miejscu posadowienia urządzeń nie występują podziemne sieci uzbrojenia terenu.

Inspektor d/s inwestycji

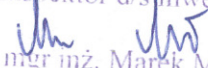
mgr inż. Marek Małek

nr ewid. SLK/1666/PWOK/07



SKATEBOARDING

STAROSTWO POWIATOWE
w Wodzisławiu Śl.
ul. Bogumińska 2
44-300 Wodzisław Śl

Wall-Ramp

nr kat. 172408

wymiary urządzenia:
172408 - 2350/2400/1500mm



Ramp

nr kat. 111270, 111298
111212, 111215


wymiary urządzenia:
111270 - 1470/1200/700mm
111298 - 1620/1200/960mm
111212 - 1900/1200/1250mm
111215 - 2000/1200/1500mm



Doppel Quarter-Pipe

nr kat. 142470, 142498
142412, 142415

wymiary urządzenia:
142470 - 2900/2400/700mm
142498 - 2670/2400/960mm
142412 - 3100/2400/1250mm
142415 - 3500/2400/1500mm

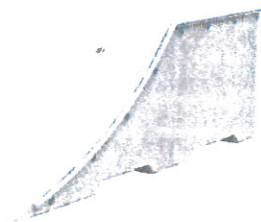

Bank

nr kat. 151235, 151260, 151270
151298, 151215


wymiary urządzenia:
151235 - 2400/1200/360mm
151260 - 1630/1200/600mm
151270 - 1880/1200/700mm
151298 - 2670/1200/960mm
151215 - 4070/1200/1500mm



Quarter-Pipe

nr kat. 141808, 141848


wymiary urządzenia:
141808 - 4000/3710/3900mm
141848 - 4000/4910/2900mm

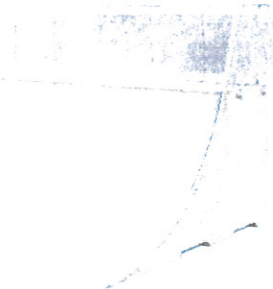

Spine-Ramp

nr kat. 121280

wymiary urządzenia - 2940/1200/800mm

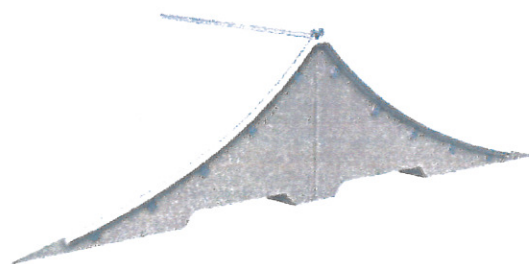

Olly Box rounded

nr kat. 181240

wymiary urządzenia - 2400/2400/250



Bump

nr kat. 121270

wymiary urządzenia - 3800/1200/510





Temat/Nazwa:
Oilly -Box 5-częściowy

Utworzenie:
2015-03-13

Symbol:
182450


Przeznaczenie:
Sportowe

Skala:
1:25

Materiał:
Beton kl.B55, stal ocynkowana

Waga:
2360

Uwagi:

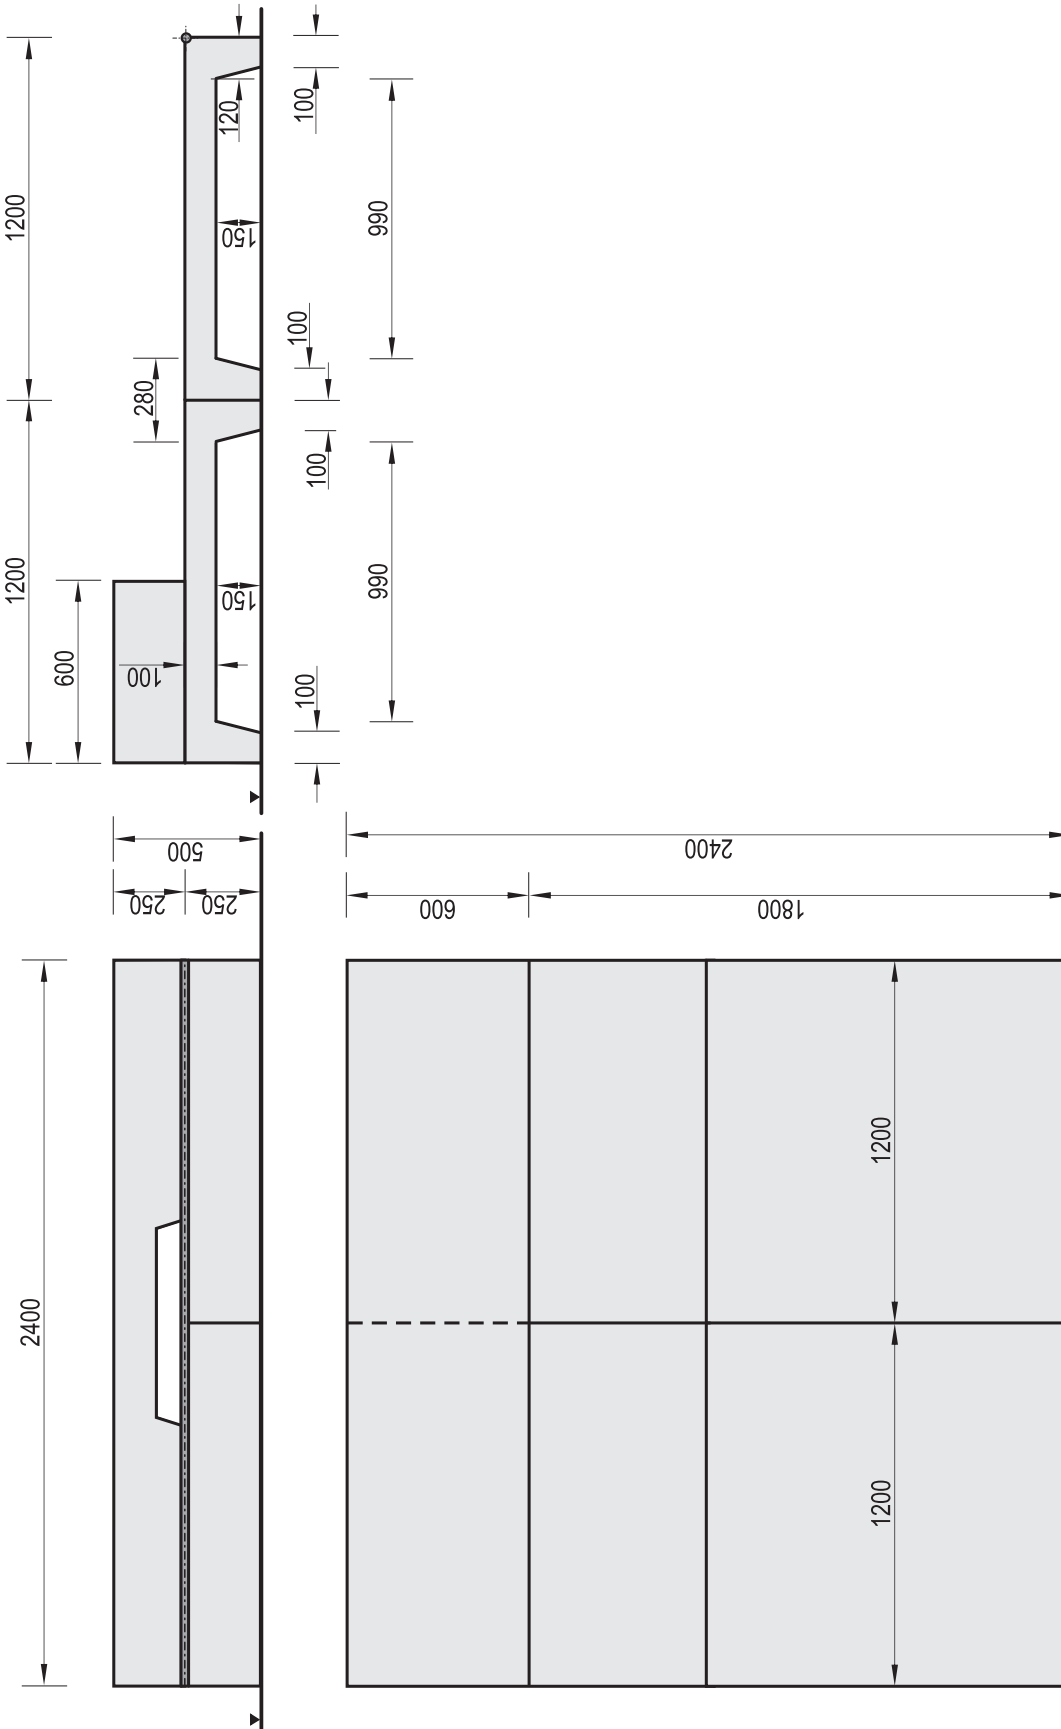

Charakterystyka urządzenia

- Konstrukcja urządzenia wykonana z betonu klasy B55, oraz elementów stalowych ocynkowanych,
- Urządzenie składa się z Oilly-Box trzyczęściowy (18'1250) oraz Wall-Box (18'1220),
- Wszystkie elementy metalowe w urządzeniu ocynkowane są metodą ogniową,
- Walk-Box 250mm montowany jest jako samodzielne urządzenie lub jako część większego zestawu.

UWAGA ! Korzystanie z urządzeń przez dzieci może mieć miejsce tylko pod opieką osób dorosłych