



bilans mas ziemnych:  
w: 6,40 m<sup>2</sup>  
n: 0,00 m<sup>2</sup>

Odsunięcia od osi
Rzędne drogi
Rzędne terenu

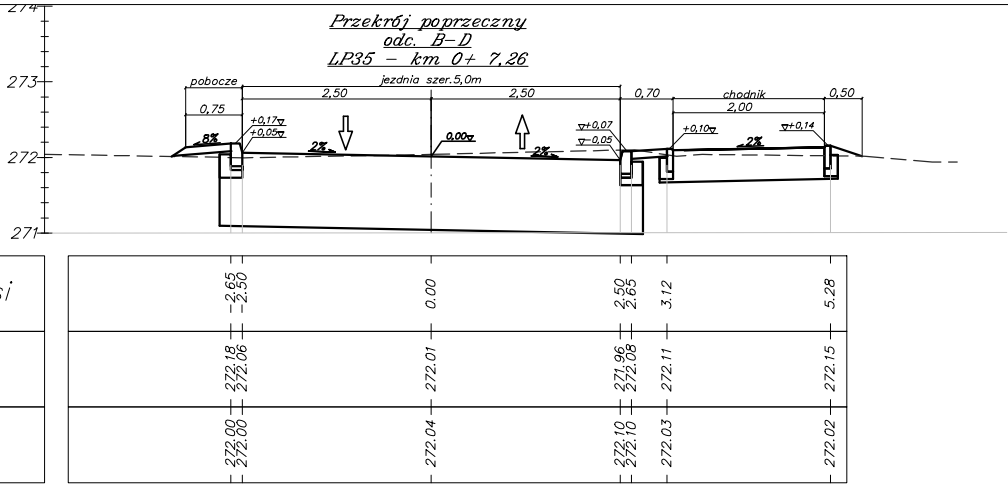


bilans mas ziemnych:  
w: 6,05 m<sup>2</sup>  
n: 0,00 m<sup>2</sup>

Odsunięcia od osi
Rzędne drogi
Rzędne terenu

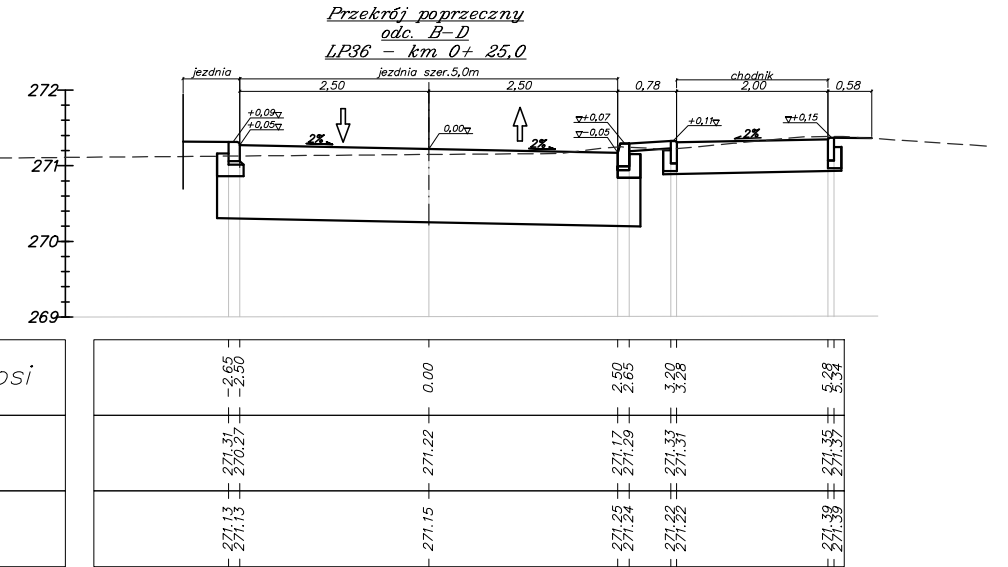


bilans mas ziemnych:  
w: 10,70 m<sup>2</sup>  
n: 0,00 m<sup>2</sup>

Odsunięcia od osi
Rzędne drogi
Rzędne terenu

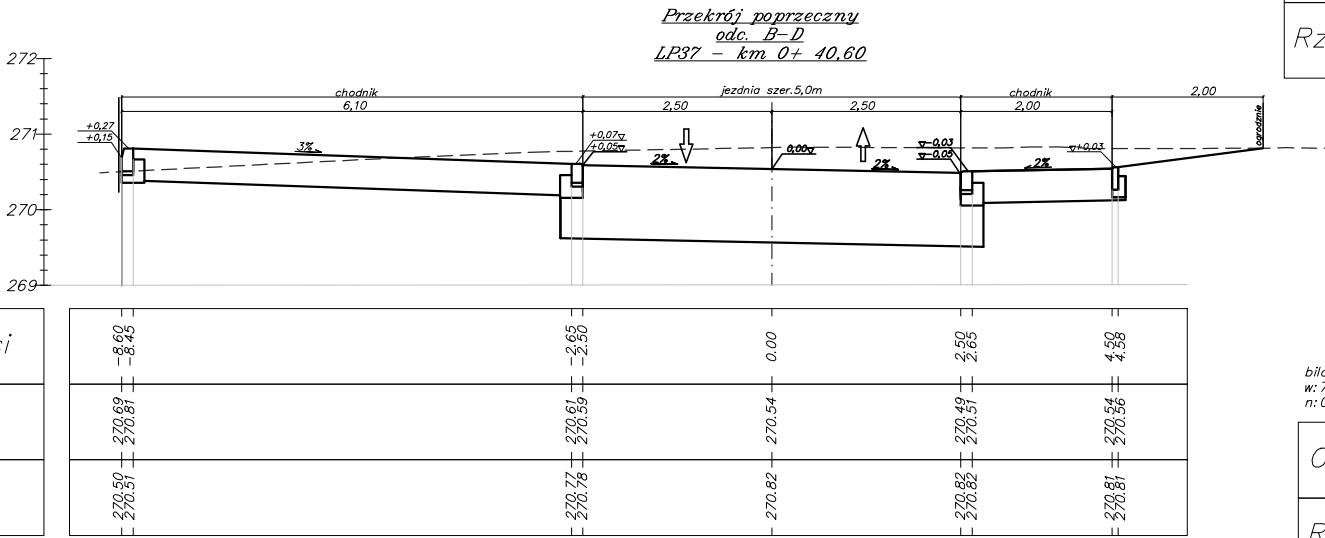


bilans mas ziemnych:  
w: 7,50 m<sup>2</sup>  
n: 0,00 m<sup>2</sup>

Odsunięcia od osi
Rzędne drogi
Rzędne terenu

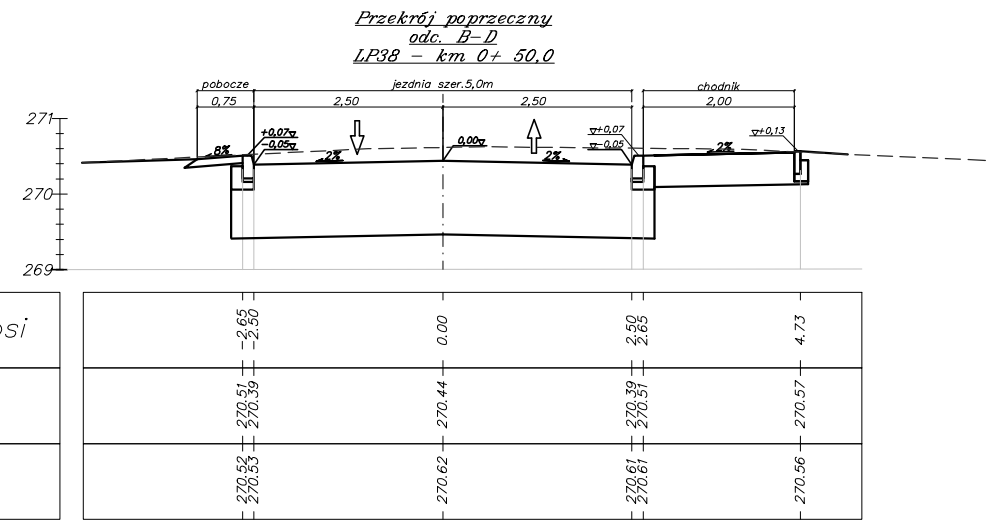


bilans mas ziemnych:  
w: 8,62 m<sup>2</sup>  
n: 0,00 m<sup>2</sup>

Odsunięcia od osi
Rzędne drogi
Rzędne terenu

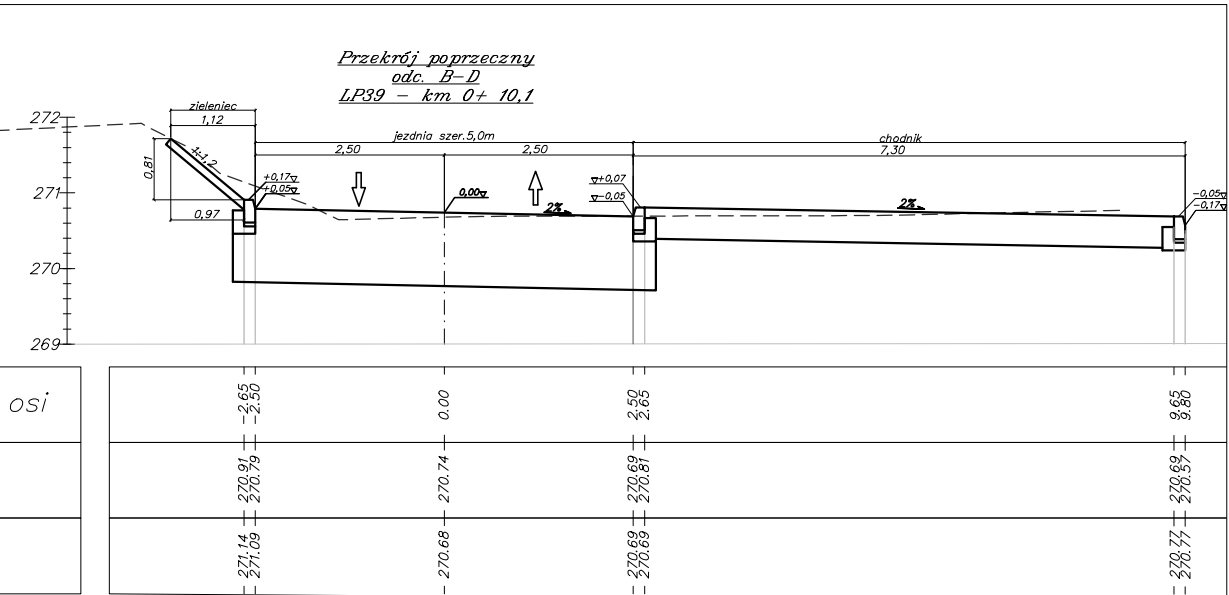


bilans mas ziemnych:  
w: 8,10 m<sup>2</sup>  
n: 0,00 m<sup>2</sup>


Odsunięcia od osi
Rzędne drogi
Rzędne terenu

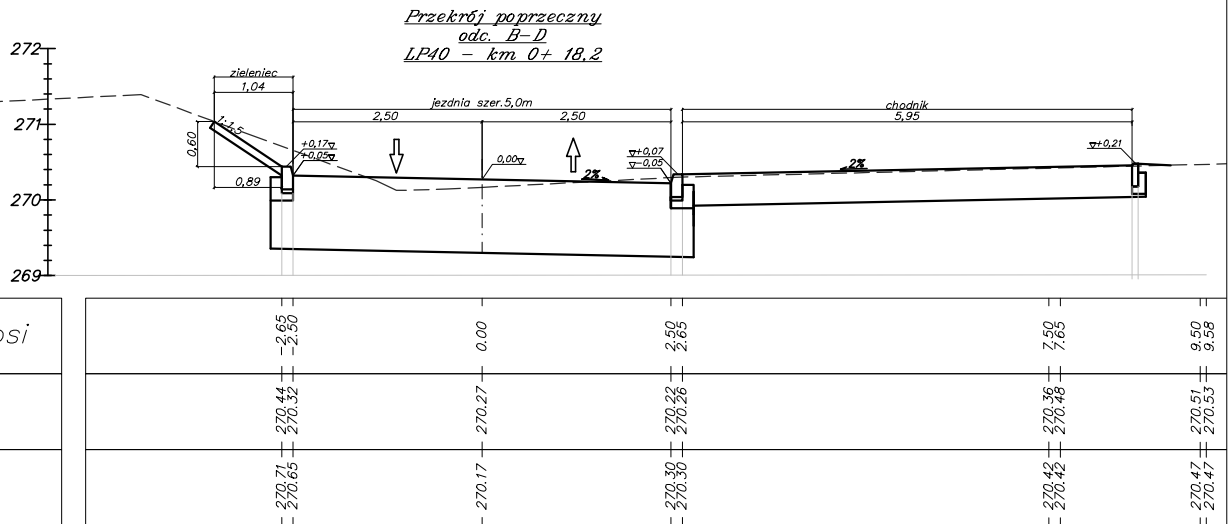

bilans mas ziemnych:  
w: 7,30 m<sup>2</sup>  
n: 0,00 m<sup>2</sup>

Odsunięcia od osi
Rzędne drogi
Rzędne terenu

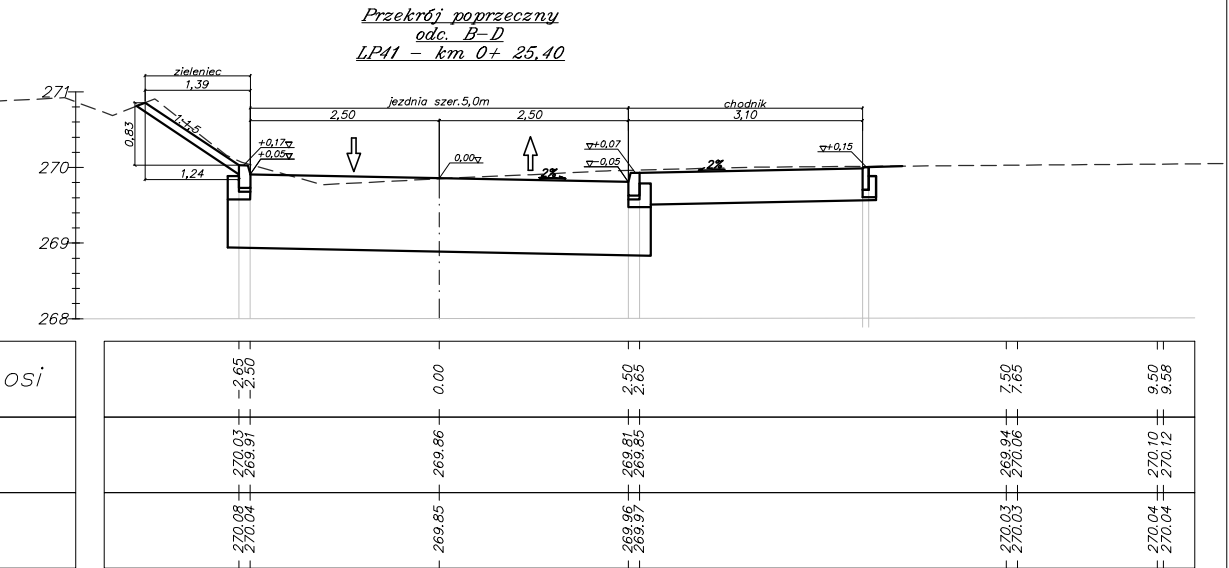

<div><b>BPU "ALDA" s.c.; Hanna i Janusz Franiczek</b> <b>Wodzisław Śl.,</b> <b>ul. Skrzyszowska 39c</b> <b>Przebudowa ul. Szkolnej - etap 2 - od wiaduktu nad A1</b> <b>do ul. Centralnej w Polonii</b></div>			
Temat:			
Inwestor:	Wójt Gminy Mszana		Rys.Nr.
Branża:	DROGOWA		
Rysunek:	Przekroje poprzeczne odc. B-D cz.7		skala: 1:100
Projektant:	mgr inż. Kinga Mlaś upr. bud. SLK/4166/POOD/12		Data: 02.2019
	mgr inż. Janusz Franiczek upr. bud. 711/88		