




Plan sytuacyjny:  
przejście dla pieszych

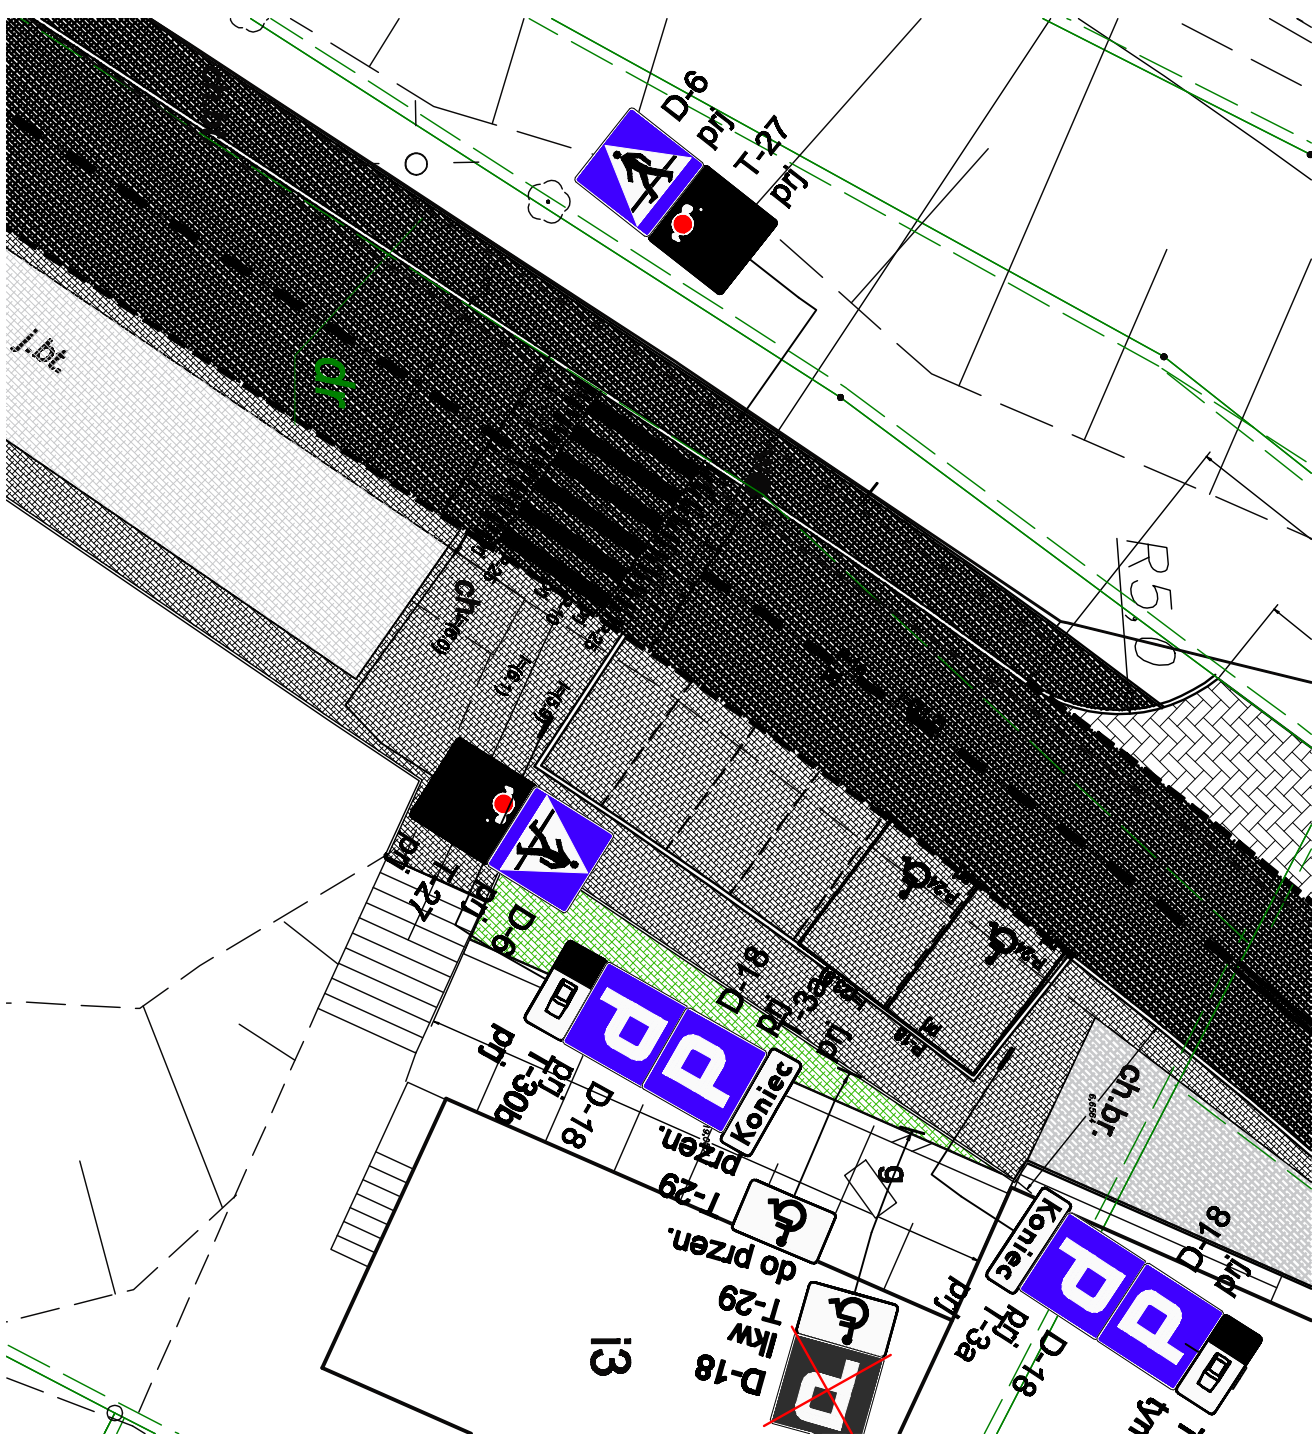


Przekrój poprzeczny przez próg  
zwalniający

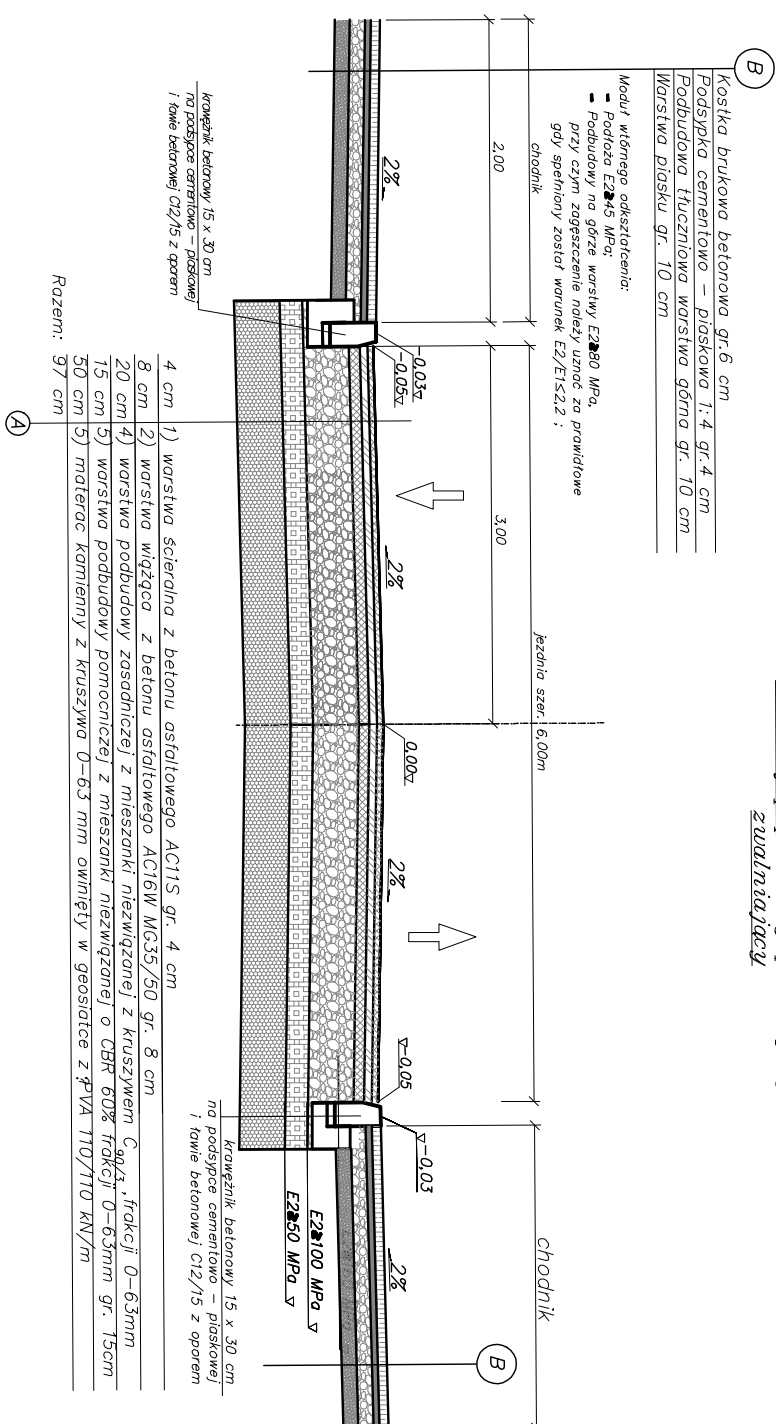

Przekrój podłużny przez próg  
zwalniający

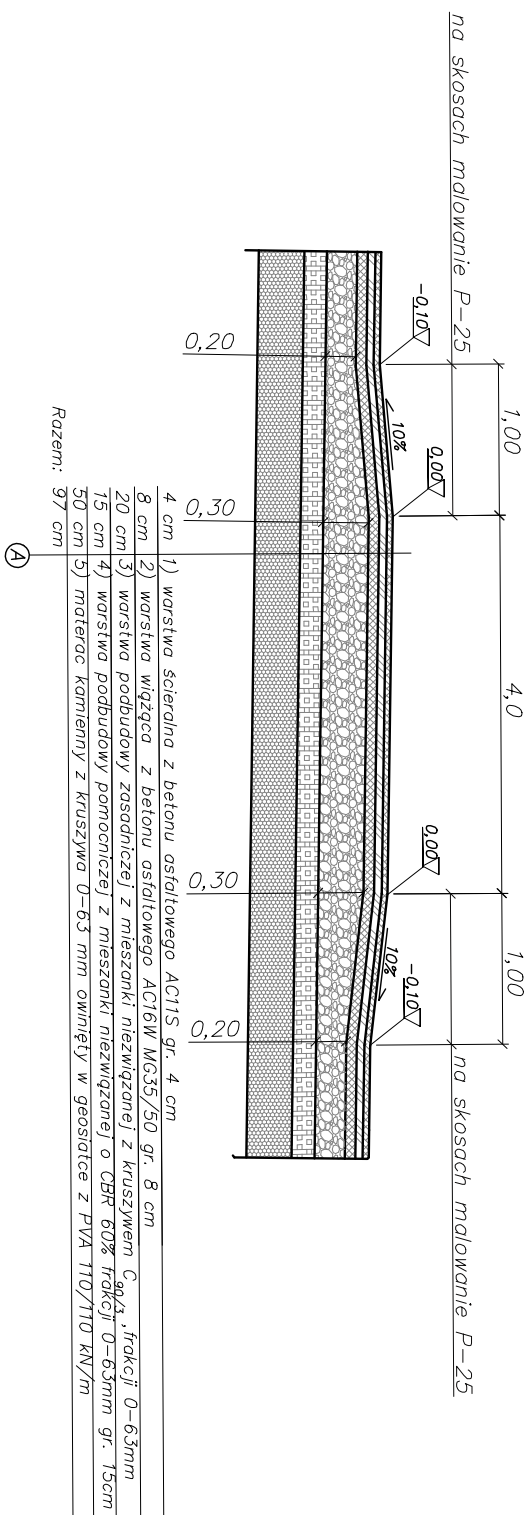

	
<p align="center"><b><i>BPU "ALDA" s.c.; Hanna i Janusz Franciszek</i></b>  <b><i>Wodzisław Śl.,</i></b>  <b><i>ul. Skrzyszowska 39c</i></b></p>	
<b>Objekt:</b>	<p align="center">"Przebudowa ul. Szkolnej – etap 2 – od wiaduktu nad A-1 do ul. Centralnej w Potomii"</p>
<b>Inwestor:</b>	<p align="center">Gmina Mszana</p>
<b>Branaż:</b>	<p align="center">DROGOWA</p>
<b>Rysunek:</b>	<p align="center">Przebieg dla pieszych wyzniesione: szczegóły</p>
<b>Projektant:</b>	<p align="center">mgr inż. Kinga Mias  upr. bud. SLK/4166/POOD/12</p>
<p align="center">Podpis:</p>	
<b>Rys.Nr</b>	<b>skala:</b>
<b>Data:</b> 1	