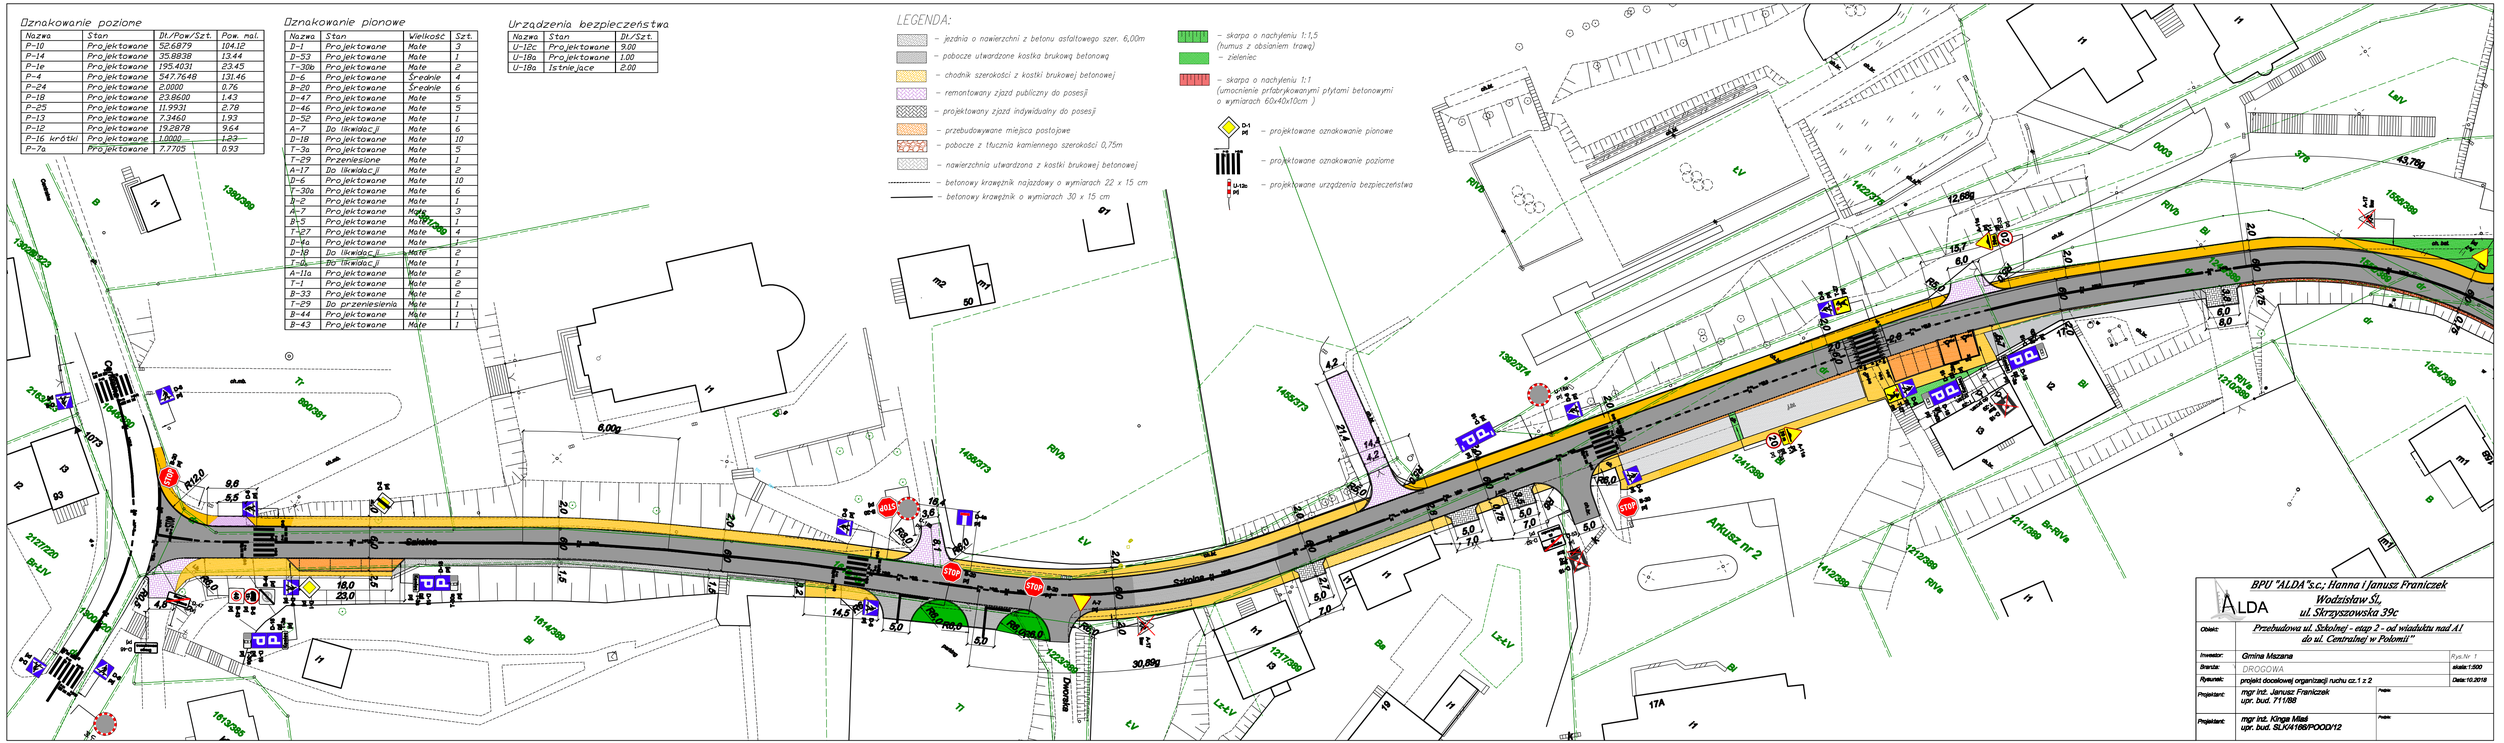
Oznakowanie poziome
Nazwa | Stan | Dł./Pow/Szt. | Pow. nal.
P-10 | Projektowane | 52.6879 | 104.12
P-14 | Projektowane | 35.8838 | 13.44
P-1e | Projektowane | 195.4031 | 23.45
P-4 | Projektowane | 547.7648 | 131.46
P-24 | Projektowane | 2.0000 | 0.76
P-18 | Projektowane | 23.8600 | 1.43
P-25 | Projektowane | 11.9931 | 2.78
P-13 | Projektowane | 7.3460 | 1.93
P-12 | Projektowane | 19.2878 | 9.64
P-16 krótki | Projektowane | 1.0000 | 1.23
P-7a | Projektowane | 7.7705 | 0.93
Oznakowanie pionowe
Nazwa | Stan | Wielkość | Szt.
D-1 | Projektowane | Małe | 3
D-53 | Projektowane | Małe | 1
T-30b | Projektowane | Małe | 2
D-6 | Projektowane | Średnie | 4
B-20 | Projektowane | Średnie | 6
D-47 | Projektowane | Małe | 5
D-46 | Projektowane | Małe | 5
D-52 | Projektowane | Małe | 1
A-7 | Do likwidacji | Małe | 6
D-18 | Projektowane | Małe | 10
T-3a | Projektowane | Małe | 5
T-29 | Przeniesione | Małe | 1
A-17 | Do likwidacji | Małe | 2
D-6 | Projektowane | Małe | 10
T-30a | Projektowane | Małe | 6
B-2 | Projektowane | Małe | 1
A-7 | Projektowane | Małe | 3
B-5 | Projektowane | Małe | 1
T-27 | Projektowane | Małe | 4
D-4a | Projektowane | Małe | 1
D-18 | Do likwidacji | Małe | 2
T-6 | Do likwidacji | Małe | 1
A-11a | Projektowane | Małe | 2
T-1 | Projektowane | Małe | 2
B-33 | Projektowane | Małe | 2
T-29 | Do przeniesienia | Małe | 1
B-44 | Projektowane | Małe | 1
B-43 | Projektowane | Małe | 1
Urządzenia bezpieczeństwa
Nazwa | Stan | Dł./Szt.
U-12c | Projektowane | 9.00
U-18a | Projektowane | 1.00
U-18a | Istniejące | 2.00
LEGENDA:
– jezdnia o nawierzchni z betonu asfaltowego szer. 6,00m
– pobocze utwardzone kostką brukową betonową
– chodnik szerokości z kostki brukowej betonowej
– remontowany zjazd publiczny do posesji
– projektowany zjazd indywidualny do posesji
– przebudowywane miejsca postojowe
– pobocze z tłucznia kamiennego szerokości 0,75m
– nawierzchnia utwardzona z kostki brukowej betonowej
– betonowy krawężnik najazdowy o wymiarach 22 x 15 cm
– betonowy krawężnik o wymiarach 30 x 15 cm
– skarpa o nachyleniu 1:1,5 (humus z obsianiem trawą)
– zieleniec
– skarpa o nachyleniu 1:1 (umocnienie prefabrykowanymi płytami betonowymi o wymiarach 60x40x10cm)
D-1 – projektowane oznakowanie pionowe
– projektowane oznakowanie poziome
U-12c – projektowane urządzenia bezpieczeństwa
Arkusz nr 2
Skolwin
Dworcowa
BPU "ALDA" s.c.; Hanna i Janusz Franiczek
ALDA
Wodzisław Śl.
ul. Skrzyszowska 39c
Obiekt: Przebudowa ul. Szkolnej - etap 2 - od wiaduktu nad A1 do ul. Centralnej w Połomii"
Inwestor: Gmina Mszana
Rys.Nr 1
Branża: DROGOWA
skala:1:500
Rysunek: projekt docelowej organizacji ruchu cz.1 z 2
Data:10.2018
Projektant: mgr inż. Janusz Franiczek upr. bud. 711/89
Podp.
Projektant: mgr inż. Kinga Miś upr. bud. SLI/0416/POOD/12
Podp.