


STAROSTWO POWIATOWE
w Włoszczowie
ul. Dąbrowska 7
44-300 Włoszczowa St.

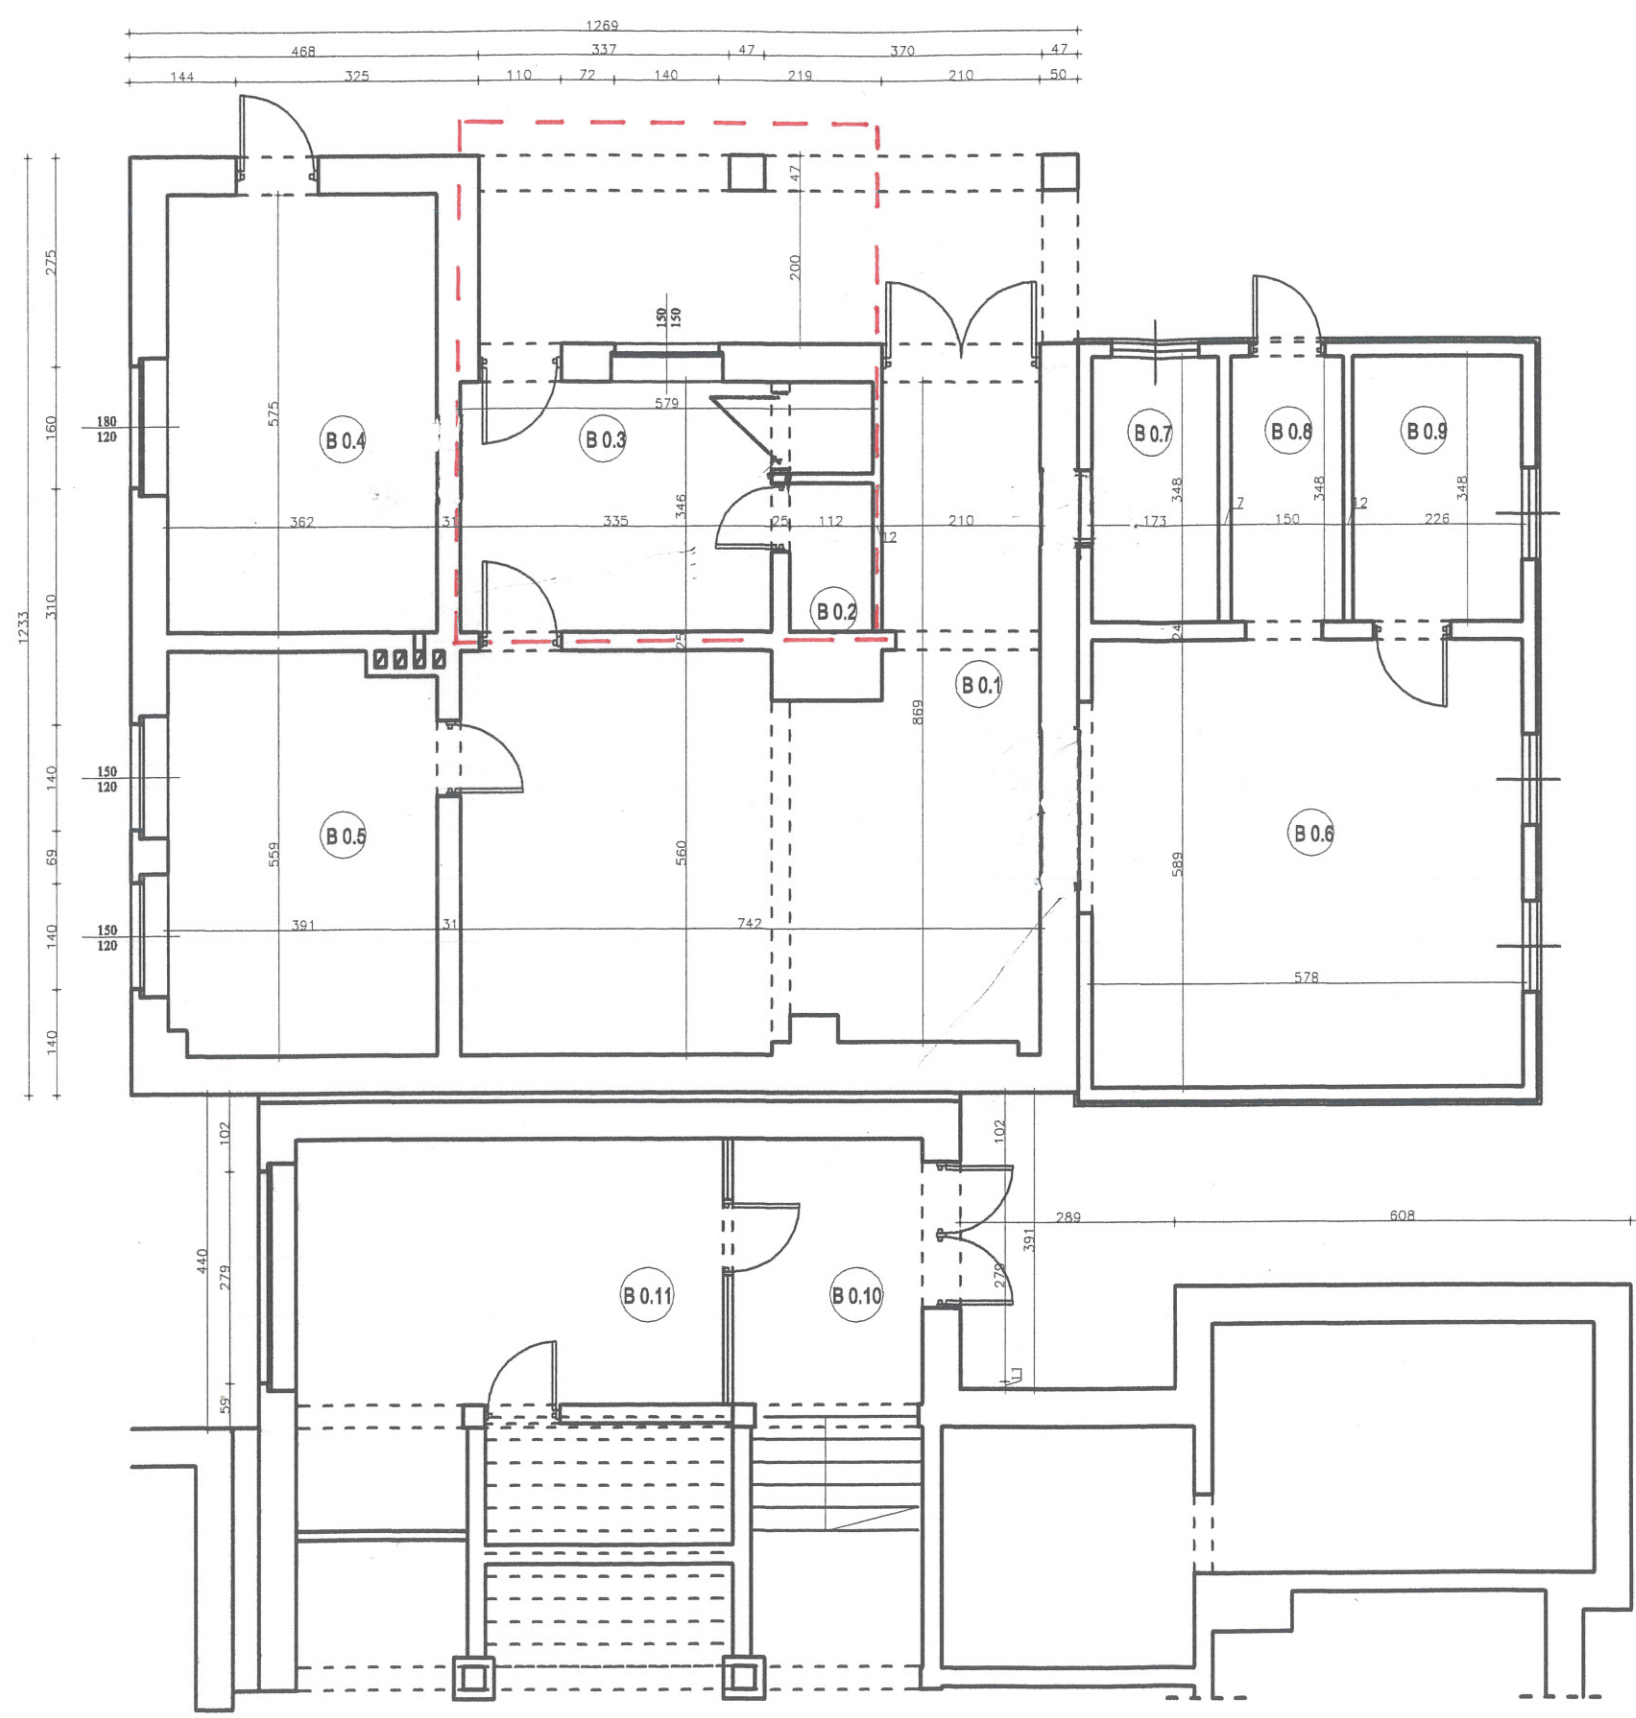

POMIESZCZENIA PRZYZIEMIA SEGMENT "B"

NR	RODZAJ POMIESZCZENIA	POW. UŻYTKOWA	POW. NETTO
B 0.1	POM. GOSPODARCZE/ KOTŁOWNIA	—	47,0 m ²
B 0.2	TOALETA	—	2,1 m ²
B 0.3	POM. GOSPODARCZE	—	15,3 m ²
B 0.4	POM. GOSPODARCZE	—	20,8 m ²
B 0.5	KOTŁOWNIA	—	21,8 m ²
B 0.6	KOTŁOWNIA	—	34,0 m ²
B 0.7	POM. GOSPODARCZE	—	6,0 m ²
B 0.8	POM. GOSPODARCZE	—	5,2 m ²
B 0.9	POM. GOSPODARCZE	—	7,8 m ²
B 0.10	KOMUNIKACJA	—	8,9 m ²
B 0.11	SKLEP	—	23,8 m ²
RAZEM:		—	192,7 m ²

— — — CZĘŚĆ BUDYNKU PRZELICZONA
NA ARCHIWUM

mgr inż. arch. Ksenia Helis
uprawniona do projektowania i nadzoru
do projektowania i nadzoru
w specjalności architektonicznej
nr ewid. 671/01 Kt
ARCHITEKT
mgr inż. arch. Adam Matloch
tel. 0 603 877 110 4631824
e-mail: a-matloch@wp.pl
BUDOWNICTWO & ARCHITEKTURA

ZESPÓŁ PROJEKTOWY:		TYTUŁ RYS. RZUT PRZYZIEMIA SEGMENT B		INWENTARYZACJA	
MGR INŻ. ARCH. KSENIA HELIS UPR. BUD. NR 617/01 KT		ADRES INWESTYCJI: DZIAŁKI NR 2271/207, 2210/207, 2222/207, 2251/207, 1769/115, 2369/207, 2747/207		CENTRBUD centrum inwestycji budowlanych	
MGR INŻ. ARCH. ADAM MATLOCH		INWESTOR: UG MSZANA UL. 1 MAJA 81 44-325 MSZANA		DATA: 04. 2011	
MGR INŻ. BOGDAN HELIS UPR. BUD. NR 418/01 KT		TEMAT OPRACOWANIA: ROZBUDOWA, NADBUDOWA I ZMIANA SPOSOBU UŻYTKOWANIA ORAZ KOMPLEKSOWA TERMOMODERNIZACJA WRAZ Z WYKORZYSTANIEM OODNAWIALNYCH ŹRÓDEŁ ENERGII W OBIEKCIE WIELOFUNKCYJNYM PRZY UL. 1 MAJA 81 W MSZANIE		SKALA 1:100	
INŻ. ADAM RYCHLIK				NR RYS. 4	