


WYRYS ZE STUDIUM UWARUNKOWAŃ I KIERUNKÓW
ZAGOSPODAROWANIA PRZESTRZENNEGO GMINY MSZANA
PRZYJĘTEGO UCHWAŁĄ NR IV/39/2019 RADY GMINY
MSZANA Z DNIA 6 LUTEGO 2019 R.
SKALA 1:10000

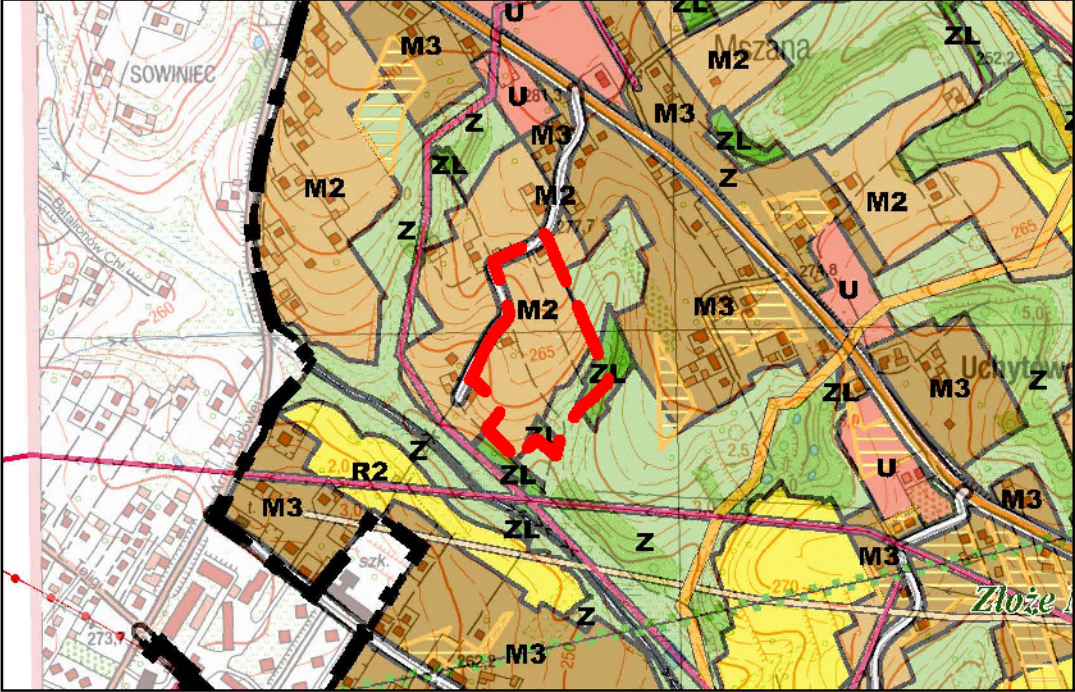

- granica obszaru objętego planem
- M2 - tereny mieszkaniowe o średniej intensywności
- ZL - lasy
- Z - tereny zasobu przyrodniczego

LEGENDA
OZNACZENIA BĄDĄCE OBOWIĄZUJĄCYMI USTALENIAMI PLANU:

- GRANICA OBSZARU NR 1 OBJĘTEGO PLANEM
- LINIA ROZGRANICZAJĄCA TERENY O RÓŻNYM PRZEZNACZENIU LUB RÓŻNYCH ZASADACH ZAGOSPODAROWANIA
- NIEPRZEKRACZALNA LINIA ZABUDOWY
- MN - TERENY ZABUDOWY MIESZKANIOWEJ JEDNORODZINNEJ
- ZL - LASY
- ZNU - TERENY ZIELENI NIEURZĄDZONEJ
- KDD - TERENY DRÓG PUBLICZNYCH KLASY DROGI DOJAZDOWEJ
- KDW - TERENY DRÓG WEWNĘTRZNYCH

GRANICE TERENU PODLEGAJĄCEGO OCHRONIE, NA PODSTAWIE PRZEPISÓW ODRĘBNYCH, OBSZARU OSUWANIA SIĘ MAS ZIEMNYCH:

- OSUWISKO AKTYWNE OKRESOWO

CAŁY OBSZAR NR 1 OBJĘTY PLANEM ZNAJDUJE SIĘ W GRANICACH UDOKUMENTOWANEGO ŻŁOŻA METANU POKŁADÓW WĘGLA "WILCHWY" ORAZ UDOKUMENTOWANEGO ŻŁOŻA WĘGLA KAMIENNEGO "MARCEL-RUCH 1 MAJA"

