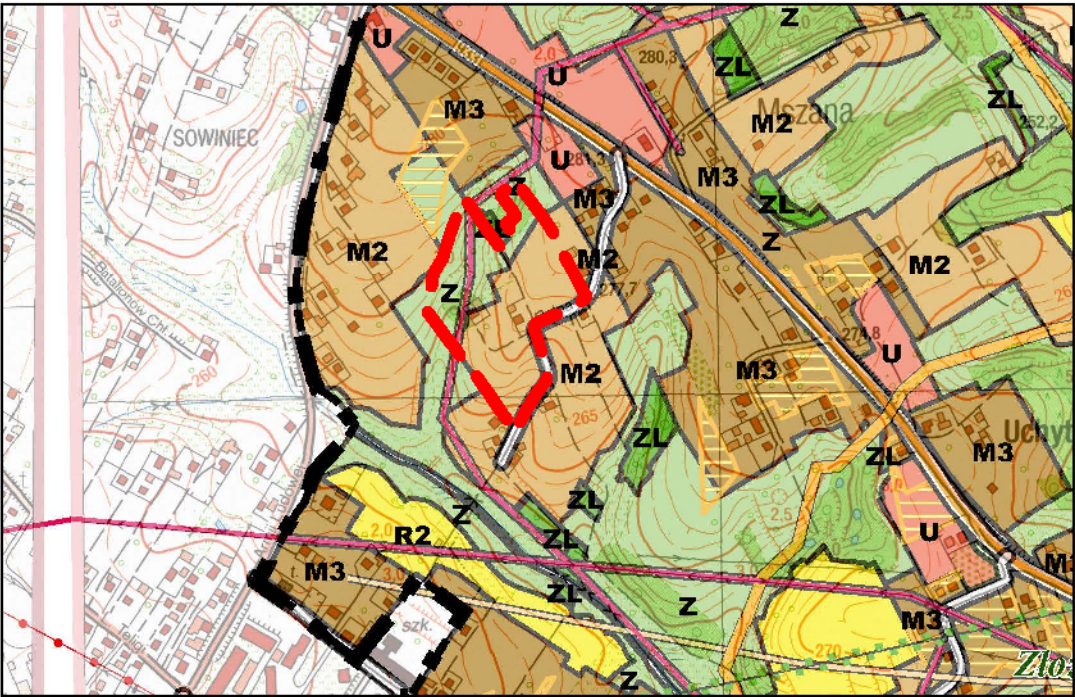


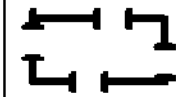
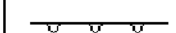
WYRYS ZE STUDIUM UWARUNKOWAŃ I KIERUNKÓW
ZAGOSPODAROWANIA PRZESTRZENNEGO GMINY MSZANA
PRZYJĘTEGO UCHWAŁĄ NR IV/39/2019 RADY GMINY
MSZANA Z DNIA 6 LUTEGO 2019 R.

SKALA 1:10000



-  granica obszaru objętego planem
-  M2 - tereny mieszkaniowe o średniej intensywności
-  Z - tereny zasobu przyrodniczego

LEGENDA
OZNACZENIA BĘDĄCE OBOWIĄZUJĄCYMI USTALENIAMI PLANU:

-  GRANICA OBSZARU NR 2 OBJĘTEGO PLANEM
-  LINIA ROZGRANICZAJĄCA TERENY O RÓŻNYM PRZEZNACZENIU LUB RÓŻNYCH ZASADACH ZAGOSPODAROWANIA
-  NIEPRZEKRACZALNA LINIA ZABUDOWY
-  MN - TERENY ZABUDOWY MIESZKANIOWEJ JEDNORODZINNEJ
-  ZNU - TERENY ZIELENI NIEURZĄDZONEJ
-  KDD - TERENY DRÓG PUBLICZNYCH KLASY DROGI DOJAZDOWEJ

GRANICE TERENU PODLEGAJĄCEGO OCHRONIE, NA PODSTAWIE PRZEPISÓW ODRĘBNYCH, OBSZARU OSUWANIA SIĘ MAS ZIEMNYCH:

-  OSUWISKO AKTYWNE OKRESOWO

CAŁY OBSZAR NR 2 OBJĘTY PLANEM ZNAJDUJE SIĘ W GRANICACH UDOKUMENTOWANEGO ZŁOŻA METANU POKŁADÓW WĘGLA "WILCHWY" ORAZ UDOKUMENTOWANEGO ZŁOŻA WĘGLA KAMIENNEGO "MARCEL-RUCH 1 MAJA"

