


WYRYS ZE STUDIUM UWARUNKOWAŃ I KIERUNKÓW ZAGOSPODAROWANIA PRZESTRZENNEGO GMINY MSZANA PRZYJĘTEGO UCHWAŁĄ NR IV/39/2019 RADY GMINY MSZANA Z DNIA 6 LUTEGO 2019 R.
SKALA 1:10000

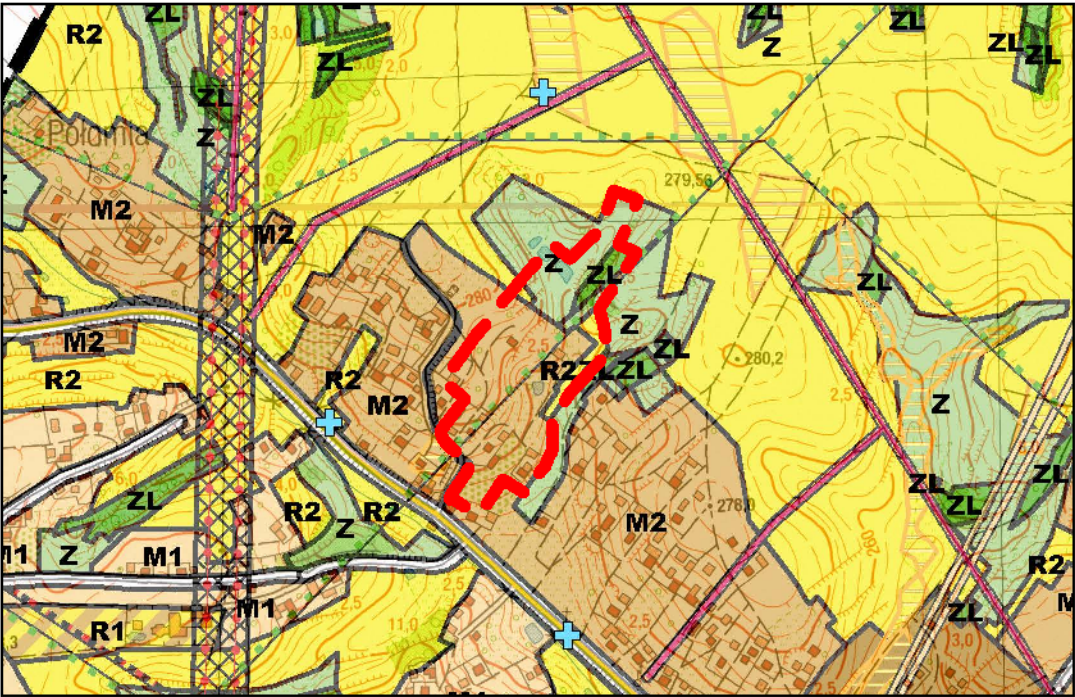

- granica obszaru objętego planem
- M2 - tereny mieszkaniowe o średniej intensywności
- ZL - lasy
- Z - tereny zasobu przyrodniczego
- R2 - tereny rolnicze bez zabudowy

LEGENDA
OZNACZENIA BĄDĄCE OBOWIĄZUJĄCYMI USTALENIAMI PLANU:

- GRANICA OBSZARU NR 3 OBJĘTEGO PLANEM
- LINIA ROZGRANICZAJĄCA TERENY O RÓŻNYM PRZEZNACZENIU LUB RÓŻNYCH ZASADACH ZAGOSPODAROWANIA
- NIEPRZEKACZALNA LINIA ZABUDOWY
- MN - TERENY ZABUDOWY MIESZKANIOWEJ JEDNORODZINNEJ
- ZL - LASY
- ZNU - TERENY ZIELENI NIEURZĄDZONEJ
- R - TERENY ROLNICZE
- KDW - TERENY DRÓG WEWNĘTRZNYCH

GRANICE TERENÓW PODLEGAJĄCYCH OCHRONIE, NA PODSTAWIE PRZEPISÓW ODREBNYCH:

- GRANICA UDOKUMENTOWANEGO ZŁOŻA WĘGLA KAMIENNEGO "MARCEL 1"/ OBSZARU GÓRNICZEGO "RADLIN II"/ TERENU GÓRNICZEGO "RADLIN II"

