



Zmiana miejscowego planu zagospodarowania przestrzennego obejmującego działkę nr 969/7 i 966/7 w Mszanie

Rysunek planu, zał. nr 1. do Uchwały Nr .../.../... Rady Gminy Mszana z dnia r.

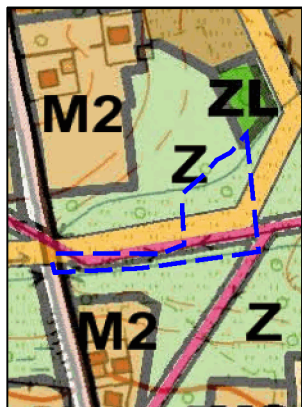

LEGENDA:

- Granica obszaru objętego planem
- Droga publiczna samorządowa - gminna
- Linia elektroenergetyczna 20kV
- Gaz wysokiego ciśnienia
- Teren zasobu przyrodniczego

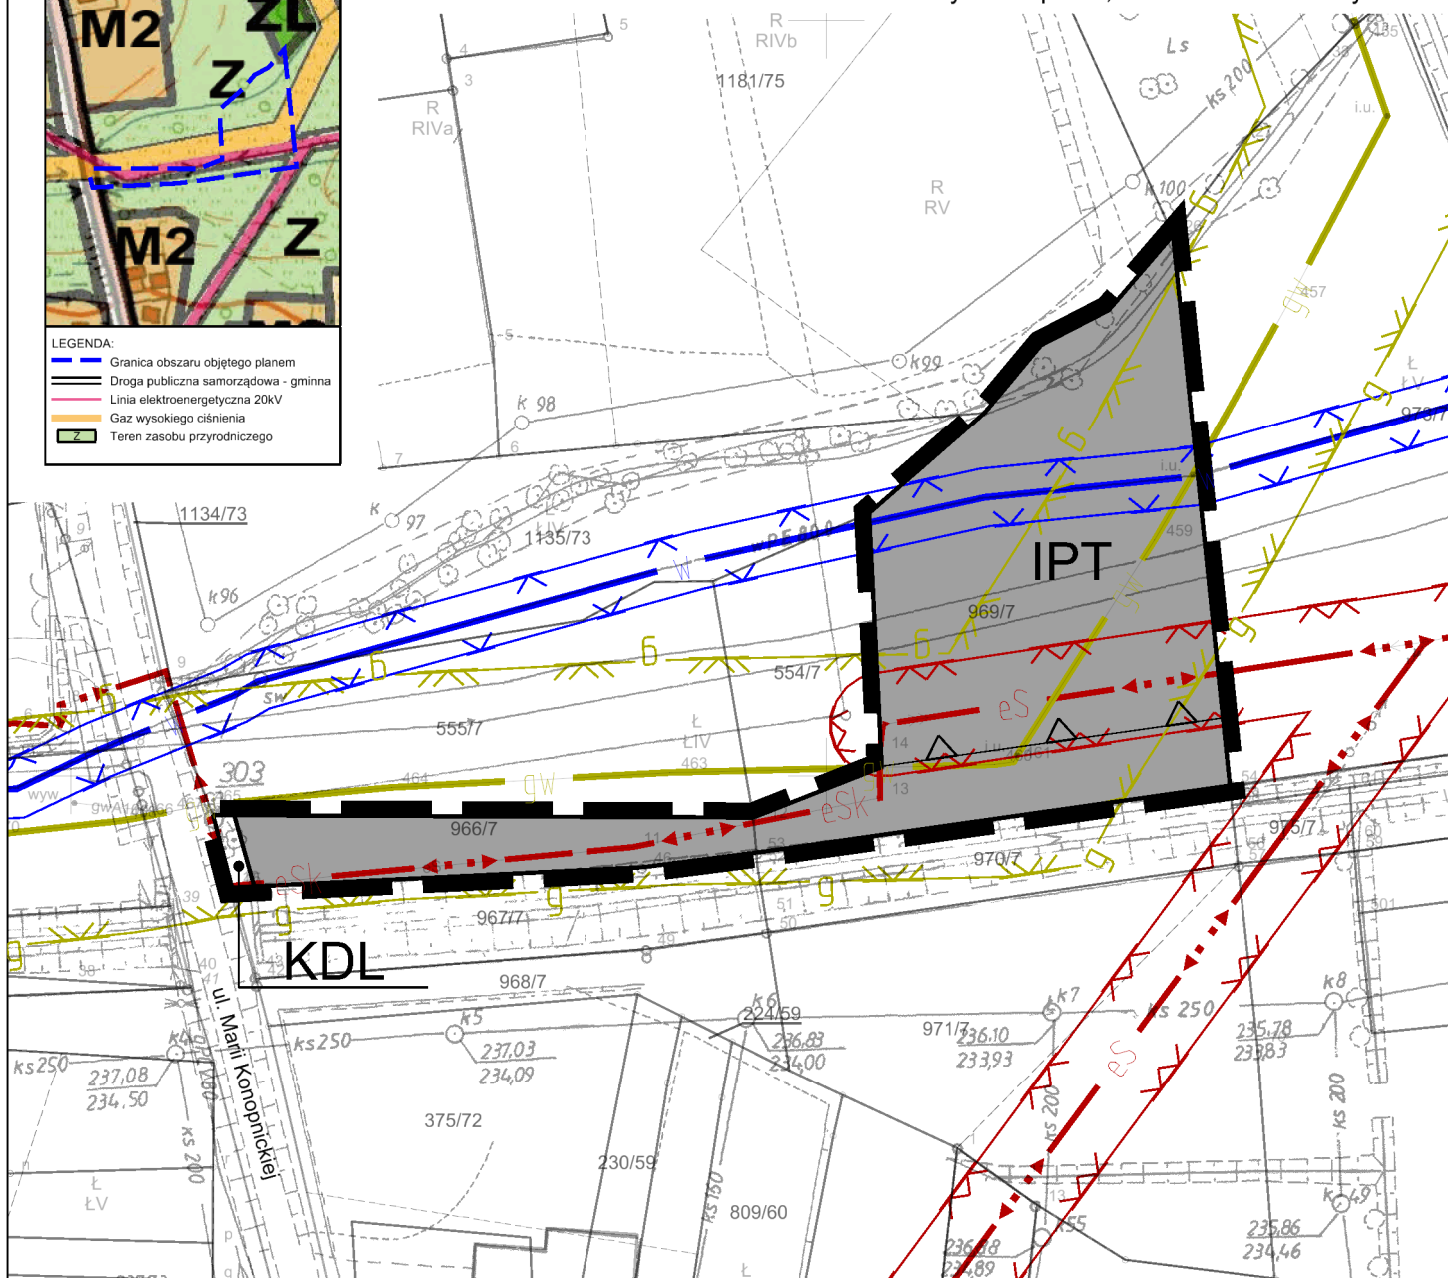

LEGENDA


OZNACZENIA OBOWIĄZUJĄCYCH USTALEŃ PLANU:

- KDL Symbol terenu
- Granica obszaru objętego planem
 - Linia rozgraniczająca tereny o różnym przeznaczeniu lub różnych zasadach zagospodarowania
 - Nieprzekraczalna linia zabudowy
 - Teren infrastruktury technicznej
 - Teren drogi publicznej klasy lokalnej
 - Granica pasa technologicznego od napowietrznej linii elektroenergetycznej średniego napięcia 20kV
 - Granica pasa technologicznego od rurociągu wody dolowej PE Dz 800

OZNACZENIA INFORMACYJNE PLANU LUB WYNIKAJĄCE Z PRZEPISÓW ODREBNYCH

CALY OBSZAR OBJĘTY PLANEM

- Udokumentowane złożo:
- a) węgla kamiennego "Marcel-Ruch 1 Maja" (id: 375)
 - b) metanu pokładów węgla "Mszana" (id: 17399)
- eS Napowietrzna linia elektroenergetyczna średniego napięcia 20kV
 - eSk Kablowa linia elektroenergetyczna średniego napięcia 20kV
 - gw Gazociąg wysokiego ciśnienia DN200 2,5 MPa relacji Oświęcim-Radlin
 - g Granica strefy kontrolowanej gazociągu wysokiego ciśnienia DN200 2,5 MPa
 - W Rurociąg wody dolowej PE Dz 800

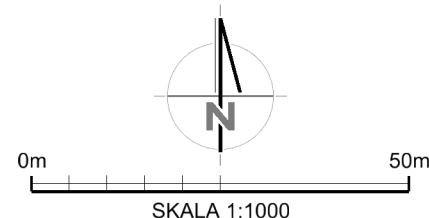

MASTERPLAN UL. RYCERSKA 7 55-040 ŚLEZA KOM. 601 174 878 WWW.MASTER-PLAN.PL PRACOWNIA@MASTER-PLAN.PL NIP: 6391968558, REGON: 362935724	
INWESTOR:	Gmina Mszana ul. 1 Maja 81, 44-325 Mszana
TEMAT:	Zmiana miejscowego planu zagospodarowania przestrzennego obejmującego działkę nr 969/7 i 966/7 w Mszanie
RYСУNEK:	Rysunek planu, zał. nr 1. do Uchwały Nr .../.../... Rady Gminy Mszana z dnia r.
OPRACOWAŁ:	MASTERPLAN Maciej Niżborski
SKALA:	1:1000
DATA:	kwiecień 2021 r.