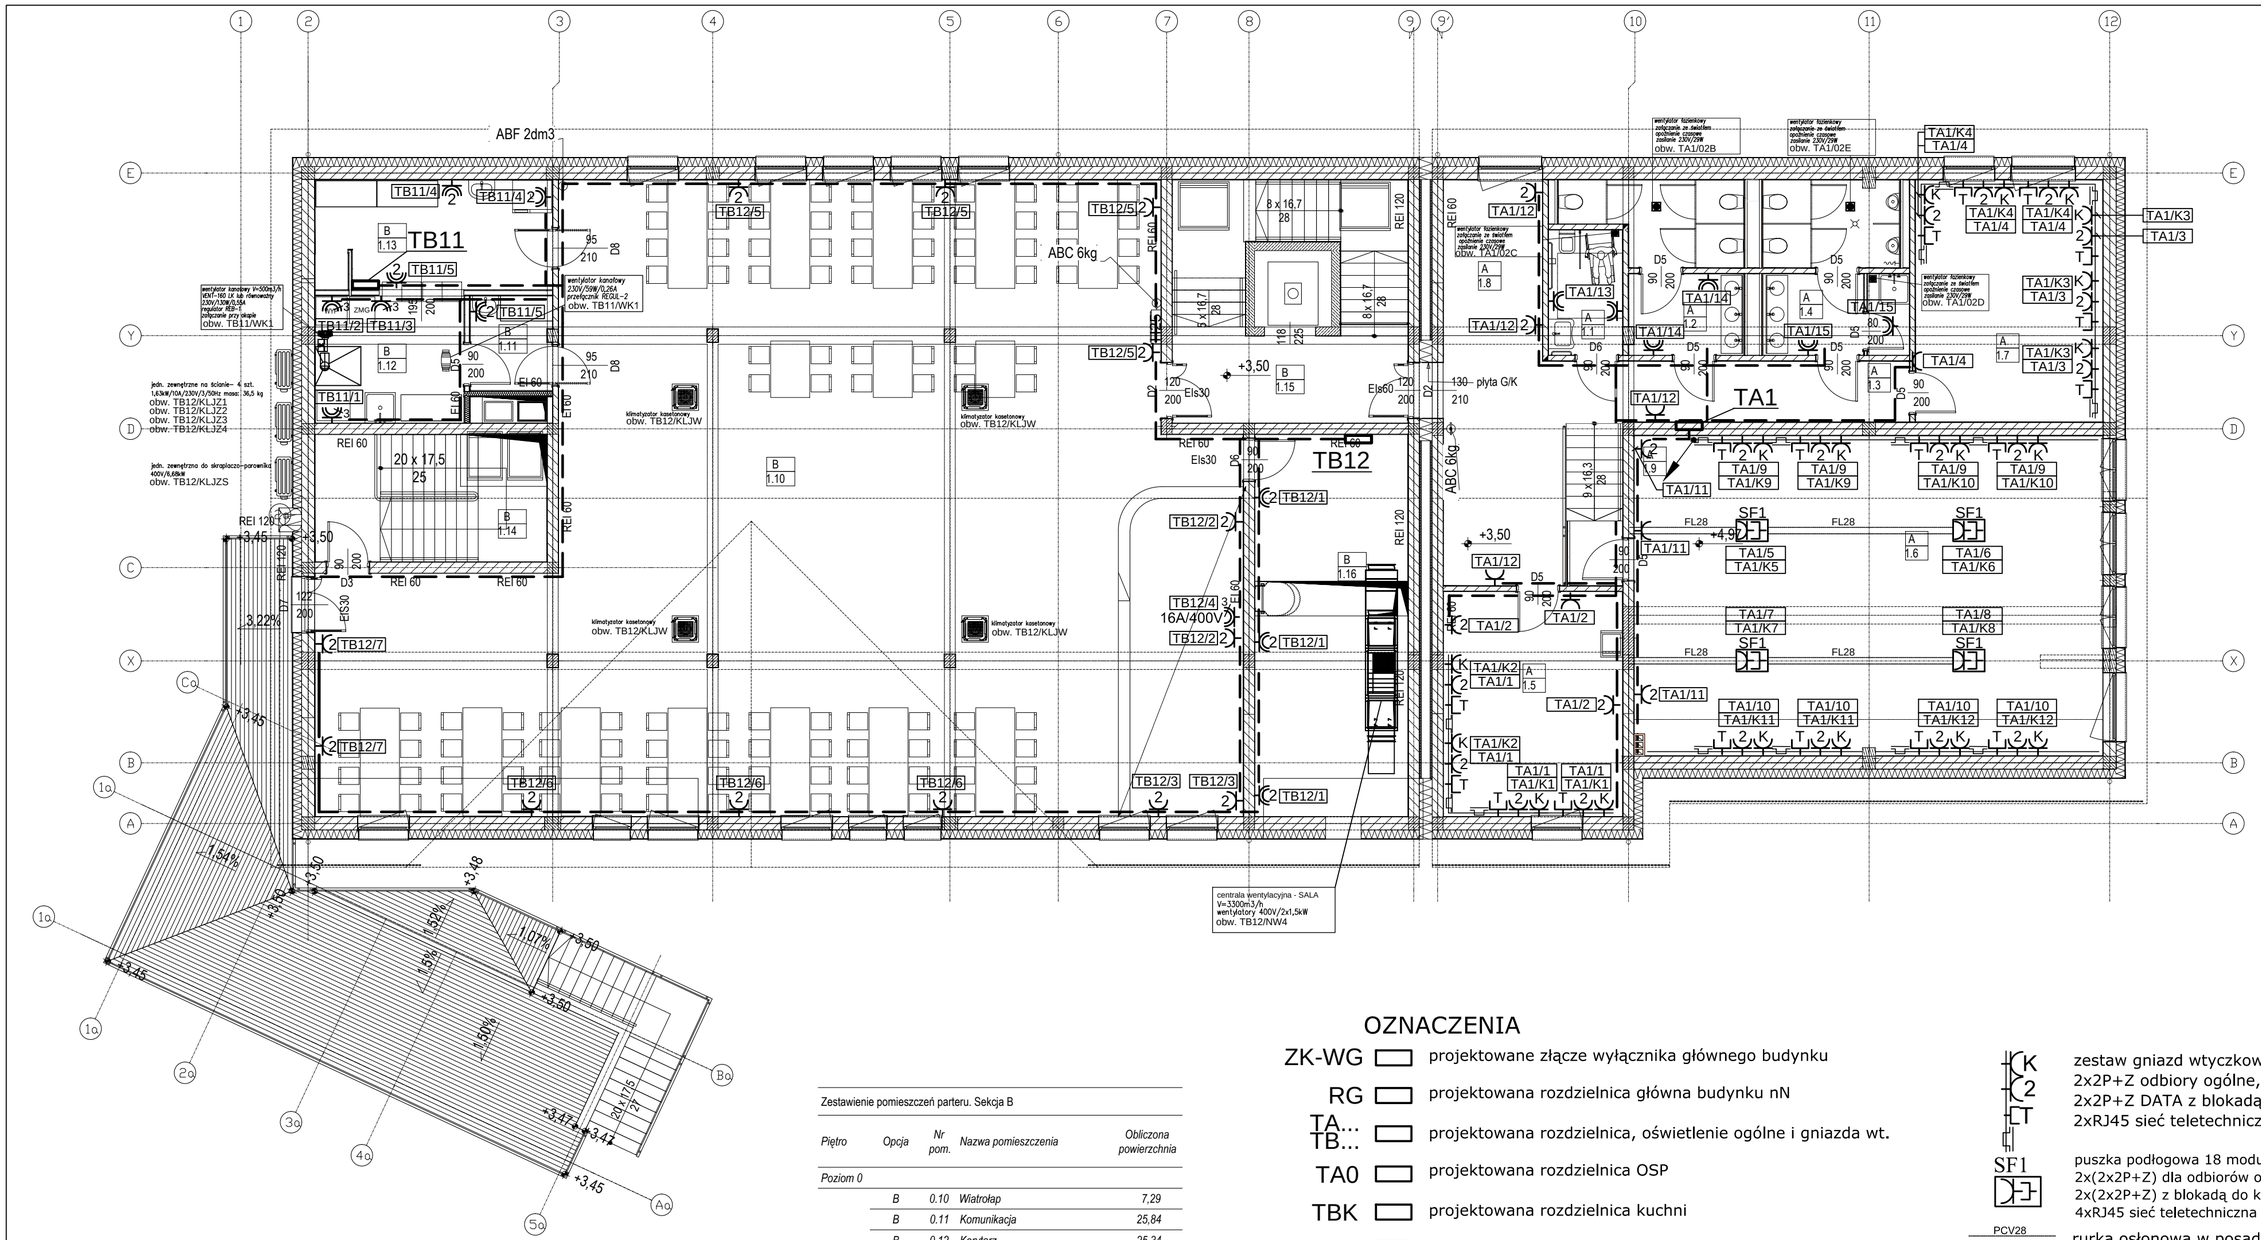

Zestawienie pomieszczeń parteru. Sekcja A

Piętro	Opcja	Nr pom.	Nazwa pomieszczenia	Obliczona powierzchnia
Poziom 0				
	A	0.1	Garaż jednostanowiskowy OSP	79,68
	A	0.2	Magazyn	17,16
	A	0.3	Pom. działalności statutowej	33,70
	A	0.4	Komunikacja	7,04
	A	0.5	Wiatrołap	2,67
	A	0.6	Zaplecze	14,07
	A	0.7	Aneks kuchenny	6,36
	A	0.8	Szatnia OSP	15,57
	A	0.9	Umywalnia OSP	19,88
				196,13 m²

Zestawienie pomieszczeń parteru. Sekcja B

Piętro	Opcja	Nr pom.	Nazwa pomieszczenia	Obliczona powierzchnia
Poziom 0				
	B	0.10	Wiatrołap	7,29
	B	0.11	Komunikacja	25,84
	B	0.12	Korytarz	25,34
	B	0.13	Komunikacja	5,93
	B	0.14	Winda osobowa	3,13
	B	0.15	Pracownik GOKiR	19,78
	B	0.16	Izba regionalna	67,70
	B	0.17	Pom. szatniowo-socjalne	7,64
	B	0.18	Kotłownia	7,64
	B	0.19	Toaleta męska	8,66
	B	0.20	Przedsionek	7,67
	B	0.21	Toaleta damska	14,23
	B	0.22	Toaleta dla niepełnosprawnych	5,43
	B	0.23	Mag. napojów	7,27
	B	0.24	Wc	4,47
	B	0.25	Pom. gospodarcze	2,19
	B	0.26	Wc	4,47
	B	0.27	Przygotowalnia	10,83
	B	0.28	Kuchnia główna	33,84
	B	0.29	Pom. na odpadki	3,26
	B	0.30	Pom. gosp.	2,09
	B	0.31	Pom. gosp.	2,09
	B	0.32	Komunikacja	24,85
	B	0.33	Magazyn warzyw	3,62
	B	0.34	Magazyn p. suchych	5,17
				310,43 m²

OZNACZENIA

- ZK-WG — projektowane złącze wyłącznika głównego budynku
- RG — projektowana rozdzielnica główna budynku nN
- TA... TB... — projektowana rozdzielnica, oświetlenie ogólne i gniazda wt.
- TA0 — projektowana rozdzielnica OSP
- TBK — projektowana rozdzielnica kuchni
- RK — projektowana rozdzielnica kotłowni
- PWP — główny p.pożarowy wyłącznik prądu budynku
- trasa instalacji elektrycznych
- gniazdo wtyczkowe podwójne typu 2x2P+Z p/t 16A 250V
- gniazdo wtyczkowe pojedyncze typu 2P+Z p/t 16A 250V
- gniazdo wtyczkowe 3-faz. typu 3P+N+PE 16A 400V IP44
- gniazdo wtyczkowe bryzgoszczelne, podwójne typu 2x2P+Z p/t 16A IP44 250V
- gniazdo wtyczkowe bryzgoszczelne, pojedyncze typu 2P+Z p/t 16A IP44 250V

- K 2 T — zestaw gniazd wtyczkowych w korytku PCV: 2x2P+Z odbiory ogólne, 2x2P+Z DATA z blokadą do komputerów 2xRJ45 sieć teletechniczna
- SF1 — puszka podłogowa 18 modułowa z gniazdami: 2x(2x2P+Z) dla odbiorów ogólnych, 2x(2x2P+Z) z blokadą do komputerów, 4xRJ45 sieć teletechniczna
- PCV28 — rurka osłonowa w posadzce
- uziom otokowy bednarka FeZn 30x4mm
- ZK — złącze kontrolne w skrzynce izolacyjnej
- GPD LPD — szafa teleinformatyczna RACK 19"

Projektowanie Architektoniczne Krzysztof Petrus
ul. Morgowska 4d
41-408 Mysłowice
T: +48 504 639 835
E: kpe@kpe.com.pl

Nazwa	Rewitalizacja centrum Gogołowej wraz z budową budynku wielofunkcyjnego, parkingów, miejsc postojowych i zagospodarowaniem terenu.
Adres	44-323 Gogołowa, ul. Wiejska 28, dz. nr 505, 577, 798, 799, 800, 801, 802
Tytuł	Rzut piętra - plan instalacji siłowej
Nr rys.	E-4
Skala	1:100
Data	01/2021

	spec.	nr upr.	podpis		
Projektant: mgr inż. Szymon Paruch	inst. el.	SKL/4930/ POOE/13		Faza	PW
Opracował: tech. Piotr Setnik	inst. el.				
Sprawdzający: mgr inż. Krzysztof Rażniewski	inst. el.	SLK/4700/ PWOE/13		Branża	inst. el.

Prawa autorskie zastrzeżone. Przerysowywanie, uzupełnianie, odstępowanie niniejszego rysunku komukolwiek bez pisemnej zgody autora jest zabronione.

Nr strony