



Projektowana rozdzielnica "TB0"

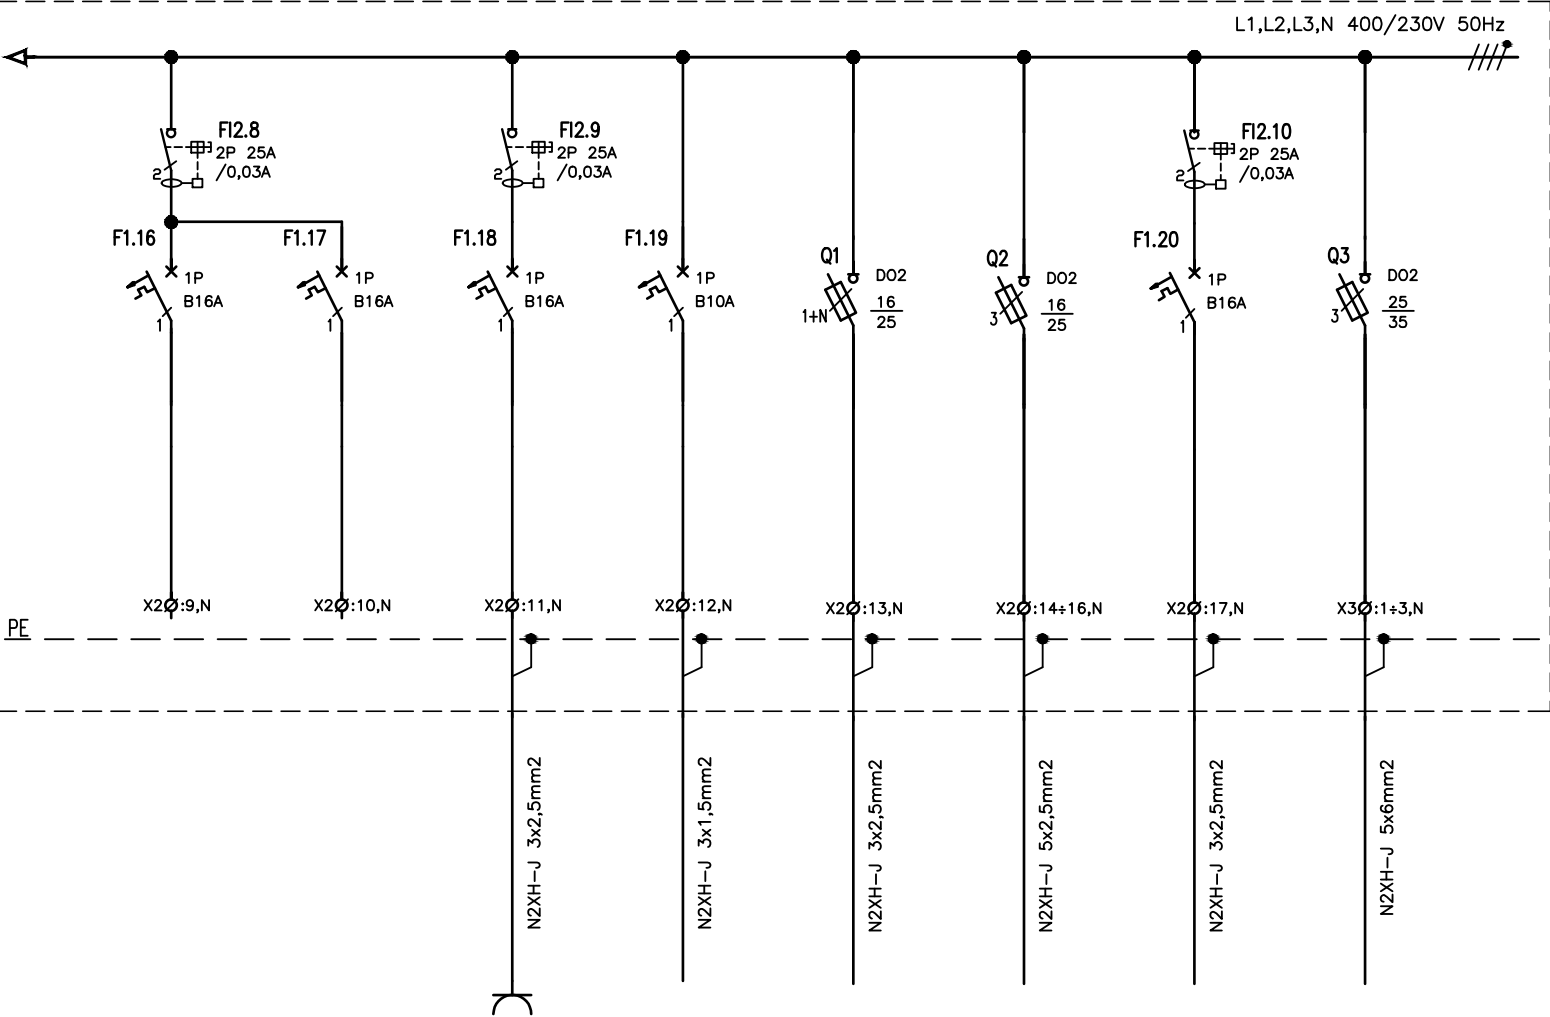

REZERWA	REZERWA	obw. K1	obw. CA	NW2.1	NW2.2	obw. GPD	TBCW
		0,5kW	0,2kW	2x0,5kW	3kW	1,5kW	7,7kW
		pom. nr B0.15	pom. nr B0.15	pom. nr B0.10	pom. nr B0.10	pom. nr B0.15	
		gniazda wtyczkowe	centrala alarmowa	centrala wentyl. wentylatory	centrala wentyl. nagrzewnica	szafa teletechniczna	zasilanie tablicy TBCW

NAPIĘCIE SIECI : 400/230V; 50Hz
UKŁAD SIECIOWY W INSTALACJI : TN-S
SYSTEM OCHRONY : SAMOCZYNNE WYŁĄCZENIE

		Projektowanie Architektoniczne Krzysztof Petrus ul. Morgowska 4d 41-408 Mysłowice		T: +48 504 639 835 E: kpe@kpe.com.pl	
Nazwa	Rewitalizacja centrum Gogołowej wraz z budową budynku wielofunkcyjnego, parkingów, miejsc postojowych i zagospodarowaniem terenu.			Nr rys.	E-17
Adres	44-323 Gogołowa, ul. Wiejska 28, dz. nr 505, 577, 798, 799, 800, 801, 802			Skala	-
Tytuł	Schemat rozdzielnic "TB0" - cz.2			Data	01/2021
		spec.	nr uwr.	podpis	
Projektant	mgr inż. Szymon Paruch	inst. el.	SKL/4930/ POOE/13	Faza	PW
Opracował	tech. Piotr Setnik	inst. el.			
Sprawdzający	mgr inż. Krzysztof Rażniewski	inst. el.	SLK/4700/ PWOE/13	Branża	inst. el.
Prawa autorskie zastrzeżone. Przenoszenie, uzupełnianie, odstępowanie niniejszego rysunku komukolwiek bez pisemnej zgody autora jest zabronione.					Nr strony