



Projektowana rozdzielnica "TB12"

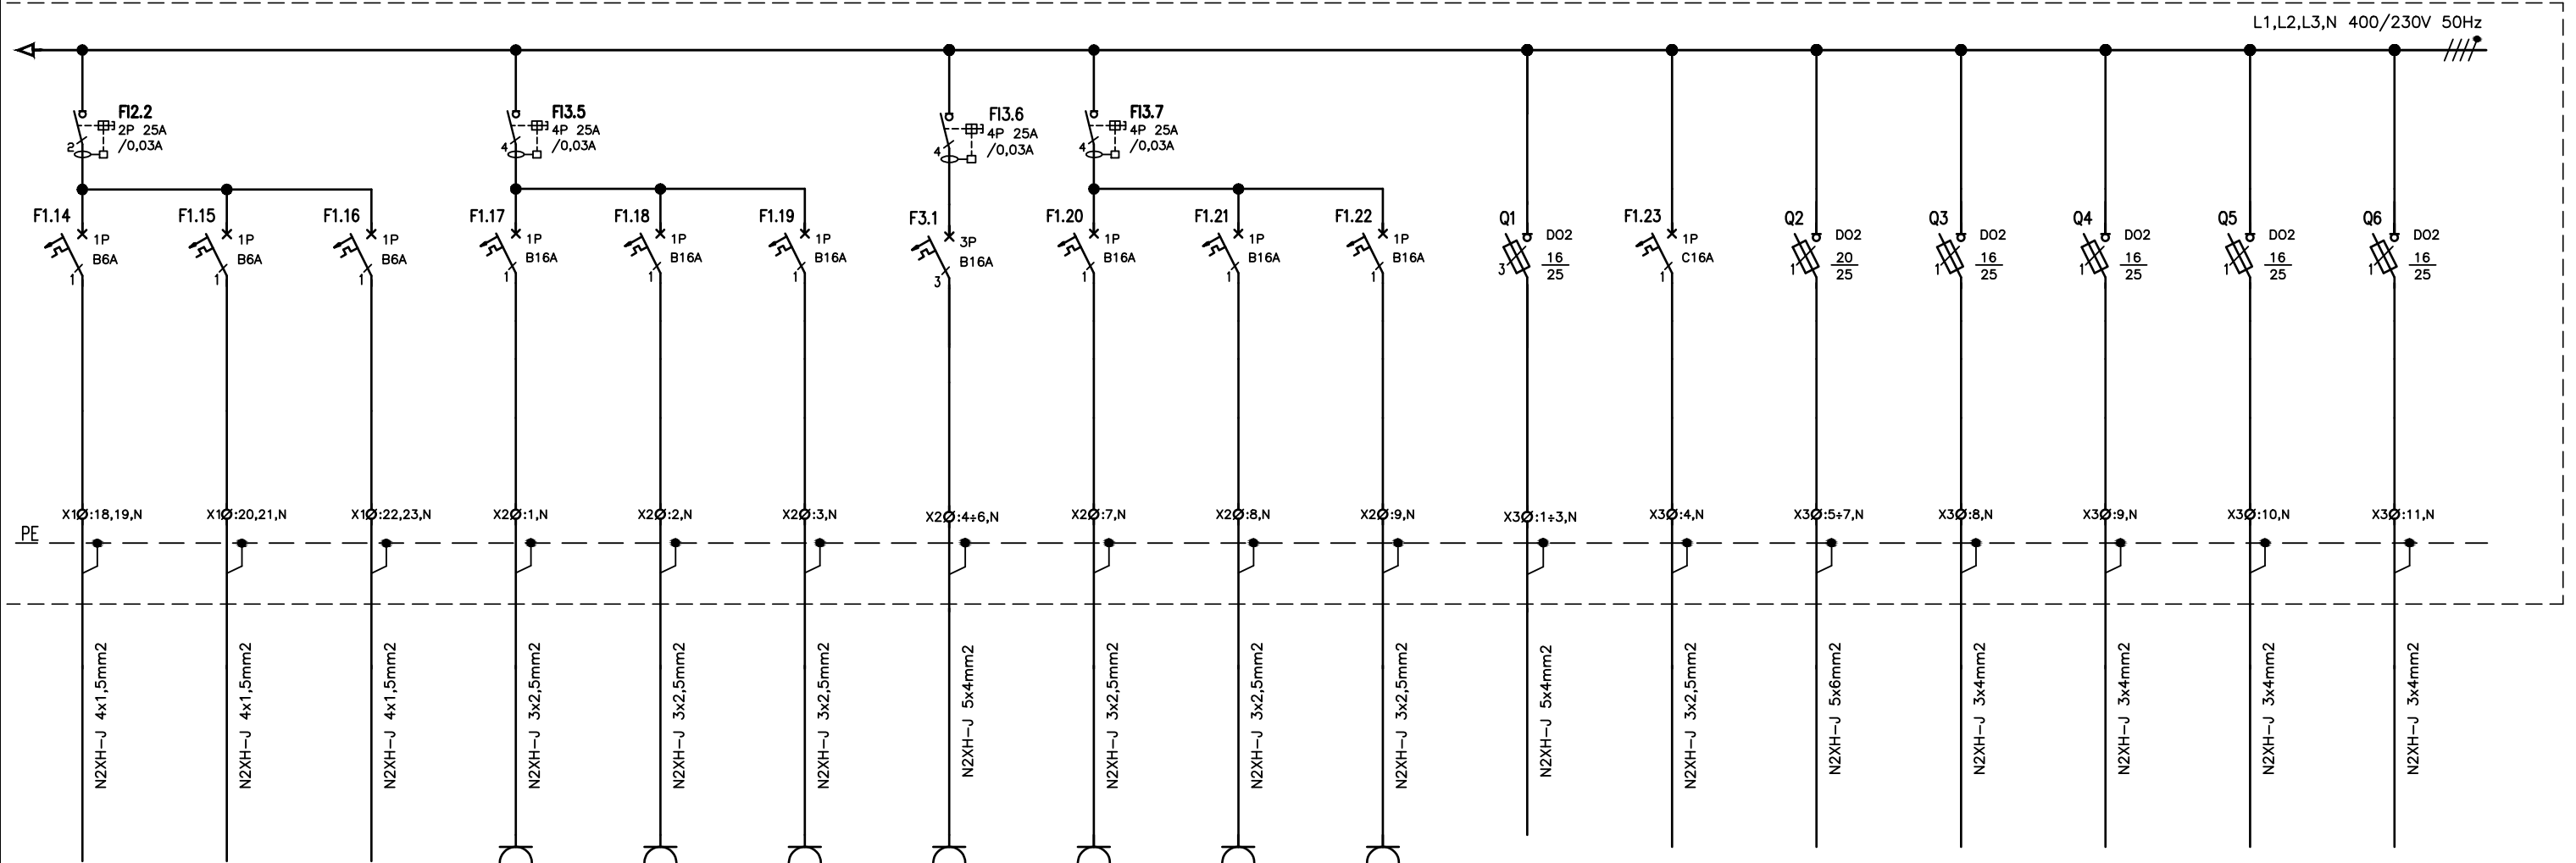

obw. AW1	obw. AW2	obw. AW3	obw. 1	obw. 2	obw. 3	obw. 4	obw. 5	obw. 6	obw. 7	NW4.1	obw. KLJW	obw. KLJZS	obw. KLJZ1	obw. KLJZ2	obw. KLJZ3	obw. KLJZ4
0,1kW	0,1kW	0,1kW	2kW	2kW	2kW	5kW	2kW	2kW	2kW	2x1,5kW	0,8kW	6,7kW	1,6kW	1,6kW	1,6kW	1,6kW
oswietlenie ogaryjne	oswietlenie ogaryjne	oswietlenie ogaryjne	pon. nr B1.9 głazda wtyczkowe	pon. nr B1.9 głazda wtyczkowe	pon. nr B1.9 głazda wtyczkowe	pon. nr B1.9 głazda wtyczkowe	pon. nr B1.9 głazda wtyczkowe	pon. nr B1.9 głazda wtyczkowe	pon. nr B1.9 głazda wtyczkowe	centrala wentyl. skraplacze	klimatyzatory kasetonowe	klima. jedn. zewn. skraplacz	klimatyzacja jednostka zewn.	klimatyzacja jednostka zewn.	klimatyzacja jednostka zewn.	klimatyzacja jednostka zewn.

NAPIĘCIE SIECI : 400/230V; 50Hz
UKŁAD SIECIOWY W INSTALACJI : TN-S
SYSTEM OCHRONY : SAMOCZYNNE WYŁĄCZENIE

		Projektowanie Architektoniczne Krzysztof Petrus ul. Morgowska 4d 41-408 Mysłowice		T: +48 504 639 835 E: kpe@kpe.comp.pl			
Nazwa		<i>Rewitalizacja centrum Gogółowej wraz z budową budynku wielofunkcyjnego, parkingów, miejsc postojowych i zagospodarowaniem terenu.</i>		Nr rys.		E-33	
Adres		<i>44-323 Gogółowa, ul. Wiejska 28, dz. nr 505, 577, 798, 799, 800, 801, 802</i>		Skala		-	
Tytuł		Schemat rozdzielnic "TB12" - cz.2		Data		01/2021	
		<i>spec.</i>		<i>nr upr.</i>		<i>podpis</i>	
Projektant		<i>mgr inż. Szymon Paruch</i>		<i>inst. el.</i>		<i>SKL/4930/ POOE/13</i>	
Opracował		<i>tech. Piotr Setnik</i>		<i>inst. el.</i>		<i>Faza</i>	
Sprawdzający		<i>mgr inż. Krzysztof Rażniewski</i>		<i>inst. el.</i>		<i>SLK/4700/ PWOE/13</i>	
Prawa autorskie zastrzeżone. Przenysowywanie, uzupełnianie, odstępowanie niniejszego rysunku komukolwiek bez pisemnej zgody autora jest zabronione				Branża		inst. el.	
				Nr strony			