
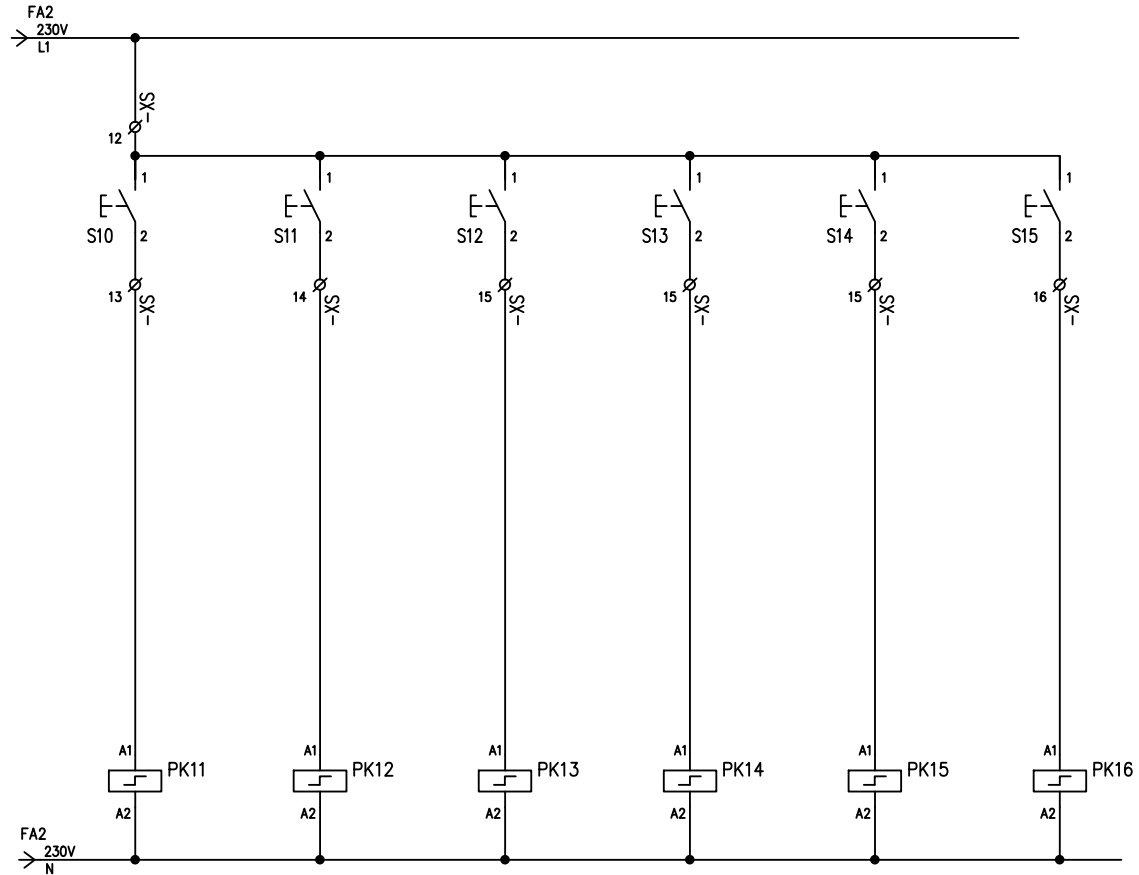



STEROWANIE OŚWIECZENIEM

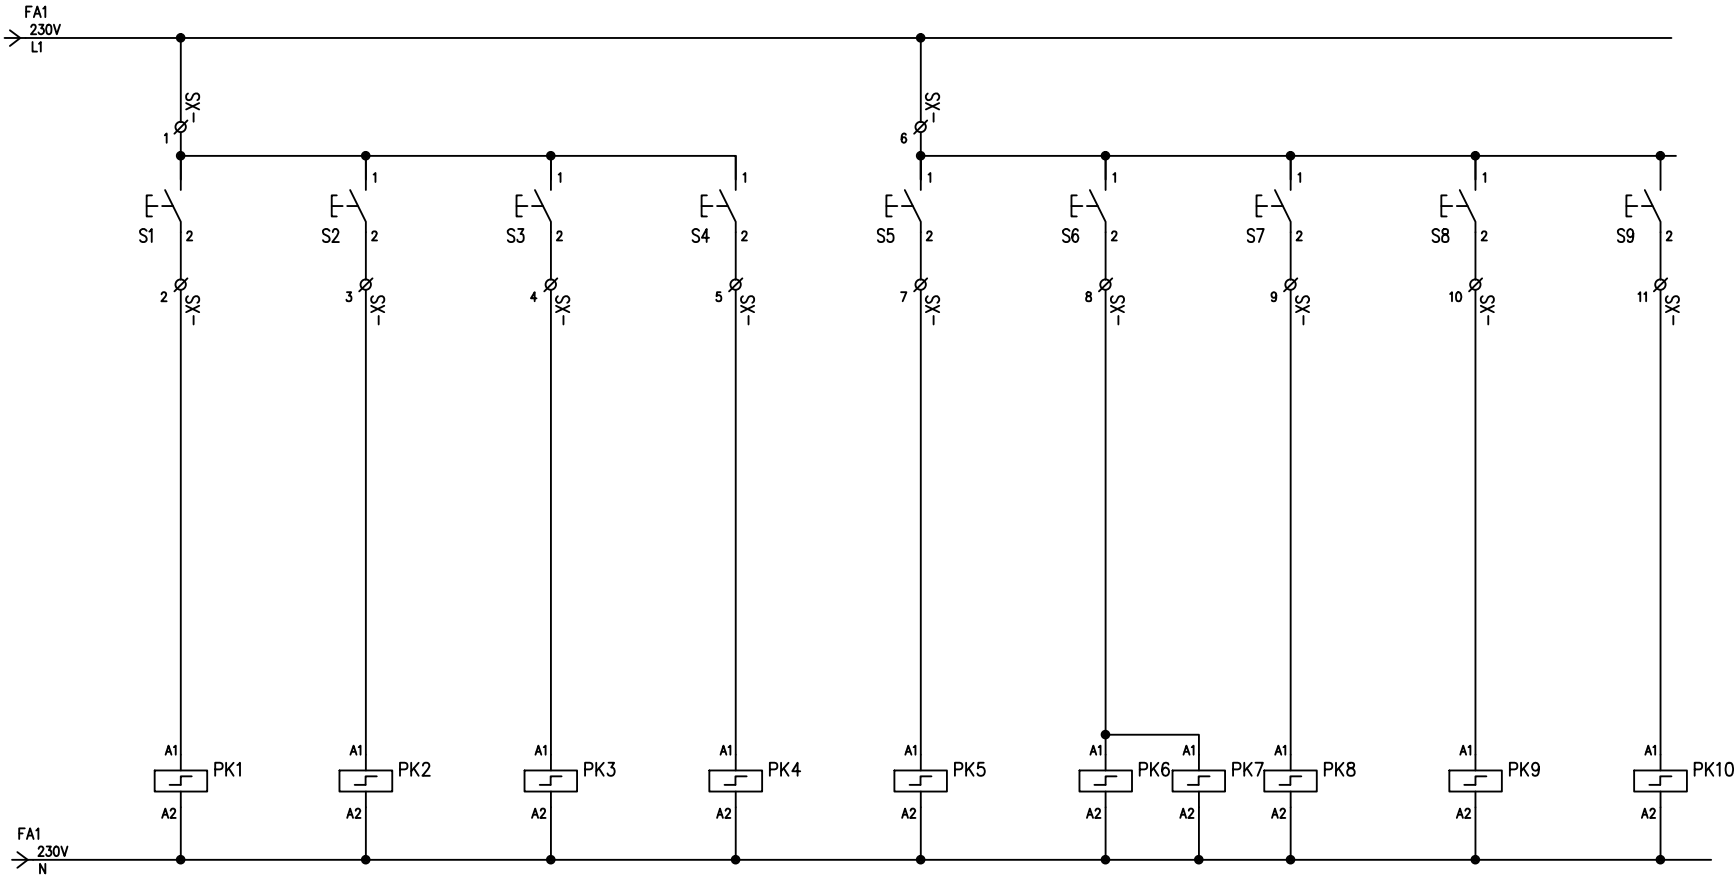

- OPRAWY OŚWIECZENIOWE
pom. B1.9
grupa 1
- OPRAWY OŚWIECZENIOWE
pom. B1.9
grupa 2
- OPRAWY OŚWIECZENIOWE
pom. B1.9
grupa 3
- OPRAWY OŚWIECZENIOWE
pom. B1.9
grupa 4
- OPRAWY OŚWIECZENIOWE
pom. B1.9
grupa 5
- OPRAWY OŚWIECZENIOWE
pom. B1.9
grupa 6
- OPRAWY OŚWIECZENIOWE
pom. B1.9
grupa 7
- OPRAWY OŚWIECZENIOWE
pom. B1.9
grupa 8
- OPRAWY OŚWIECZENIOWE
pom. B1.9
grupa 9
- OPRAWY OŚWIECZENIOWE
pom. B1.9
grupa 10
- OPRAWY OŚWIECZENIOWE
pom. B1.9
grupa 11
- OPRAWY OŚWIECZENIOWE
pom. B1.9
grupa 12
- OPRAWY OŚWIECZENIOWE
pom. B1.9
grupa 13
- OPRAWY OŚWIECZENIOWE
pom. B1.9
grupa 14
- OPRAWY OŚWIECZENIOWE
pom. B1.9
grupa 15

		Projektowanie Architektoniczne Krzysztof Petrus ul. Morgowska 4d 41-408 Mysłowice		T: +48 504 639 835 E: kpe@kpe.com.pl	
Nazwa	Rewitalizacja centrum Gogolowej wraz z budową budynku wielofunkcyjnego, parkingów, miejsc postojowych i zagospodarowaniem terenu.			Nr rys.	E-34
Adres	44-323 Gogolowa, ul. Wiejska 28, dz. nr 505, 577, 798, 799, 800, 801, 802			Skala	-
Tytuł	Schemat rozdzielnic "TB12" - cz.3			Data	01/2021
		spec.	nr upr.	podpis	
Projektant	mgr inż. Szymon Paruch	inst. el.	SKL/4930/ POOE/13	Faza	PW
Opracował	tech. Piotr Setnik	inst. el.			
Sprawdzający	mgr inż. Krzysztof Raźniewski	inst. el.	SLK/4700/ PWQE/13	Branża	inst. el.
Prawa autorskie zastrzeżone. Przerysowywanie, uzupełnianie, odstępowanie niniejszego rysunku komukolwiek bez pisemnej zgody autora jest zabronione.					Nr strony