

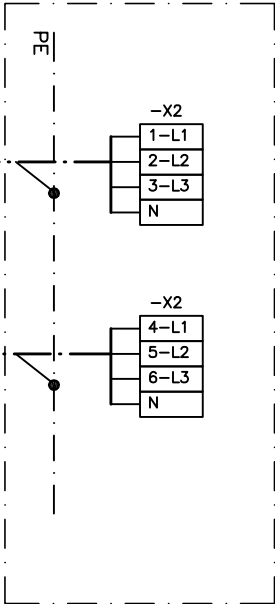


Szafka ośw. zewnętrznego "SO nr1"

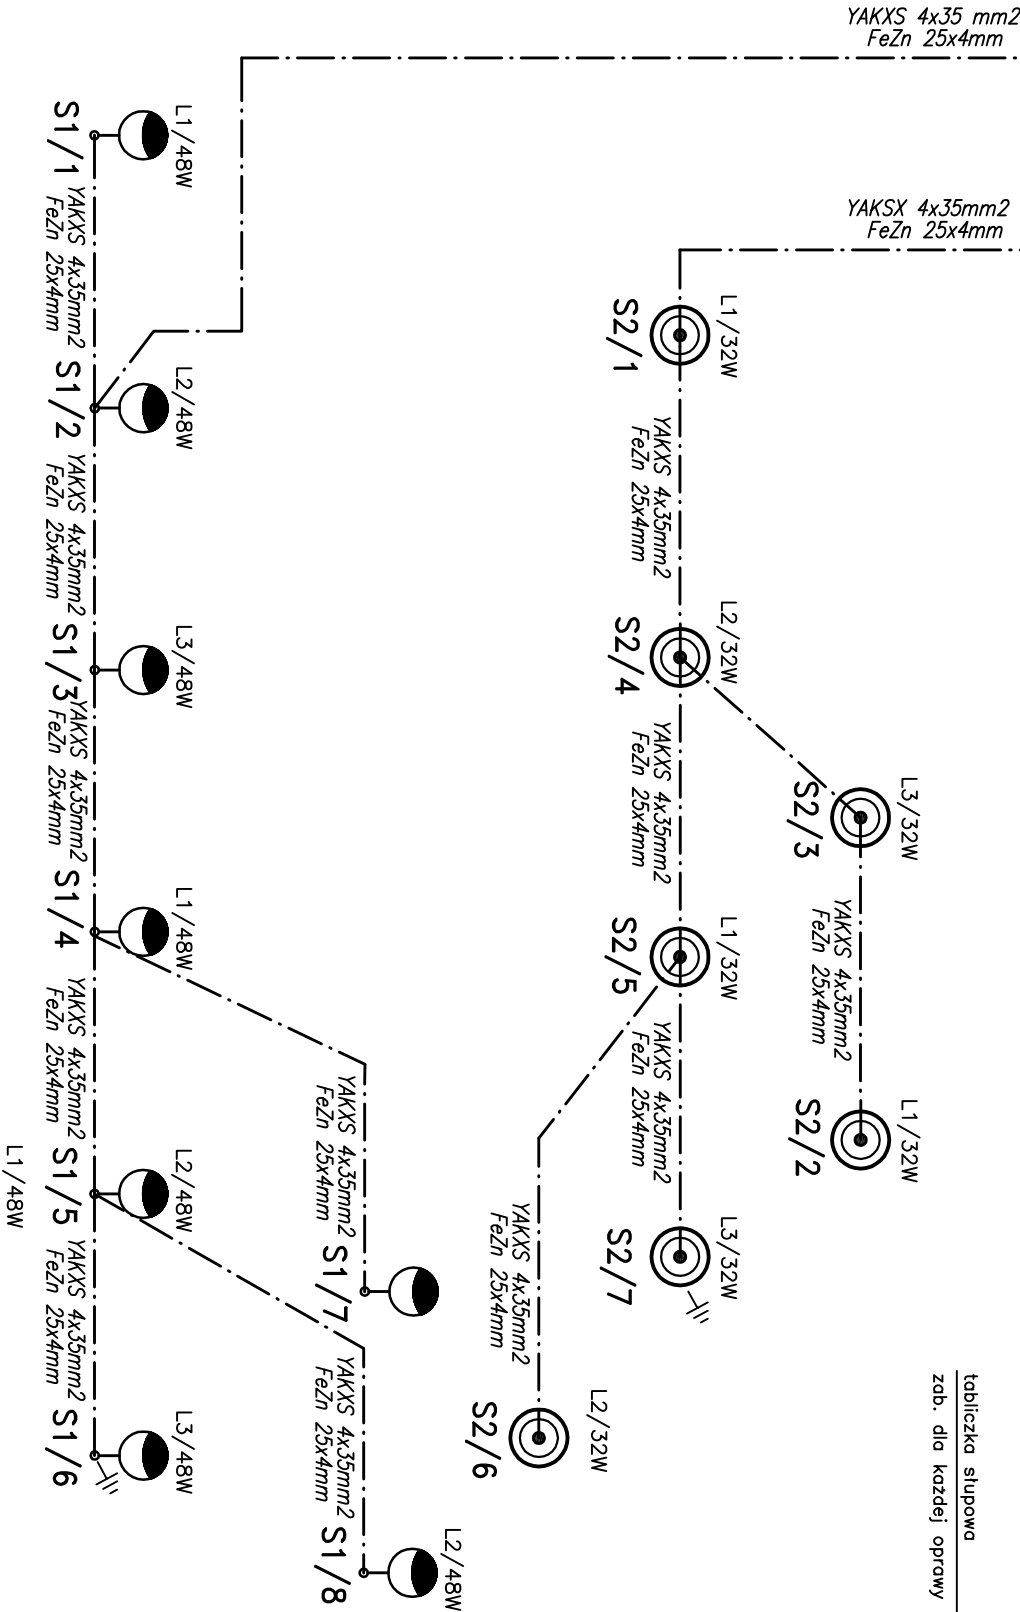

SCHEMAT ZASILANIA OPRAWY NA STUPIE

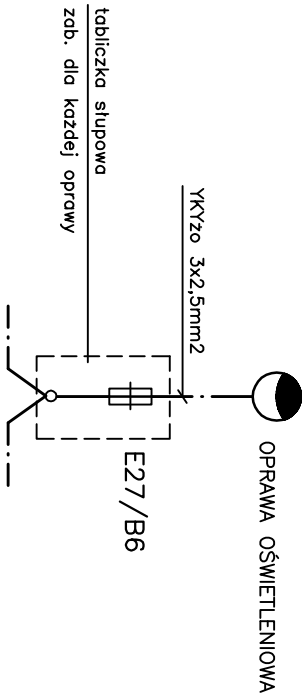

OZNACZENIA

- PROJEKTOWANY KABEL OŚWIETLENIA ZEWNĘTRZNEGO /YAKXS 4x35mm<sup>2</sup> + FeZn 25x4mm/
- Latarnia oświetleniowa H=5m z wysięgnikiem 0,8m; oprawa LED 48W 2700K, DW
- Kolumna oświetleniowa h=2,4m; oprawa LED 32W 2700K, DW

Projektowanie Architektoniczne Krzysztof Petrus			
ul. Morgowska 4d			
41-408 Mysłowice			
Nazwa	Rewitalizacja centrum Gogolowej wraz z budową budynku wielofunkcyjnego, parkingów, miejsc postojowych i zagospodarowaniem terenu.		Nr rys. <b>EZ-2</b>
Adres	44-323 Gogolowa, ul. Wiejska 28, dz. nr 505, 577, 798, 799, 800, 801, 802		Skala -
Tytuł	Schemat jednokreskowy oświetlenia zewnętrznego		Data 01/2021
Projektant	mgr inż. Szymon Paruch	spec. nr upr. SKL4830/FOOD713	podpis. Faza PW
Opracował	tech. Piotr Seliński	inst. el.	
Sprawdzący	mgr inż. Krzysztof Raziński	inst. el. SKL4700/PWOE713	Branża inst. el.
Prawa autorskie zastrzeżone. Przekazywanie, umieszczanie, kopiowanie, rozpowszechnianie bez pisemnej zgody autora jest zabronione.			
			Nr strony