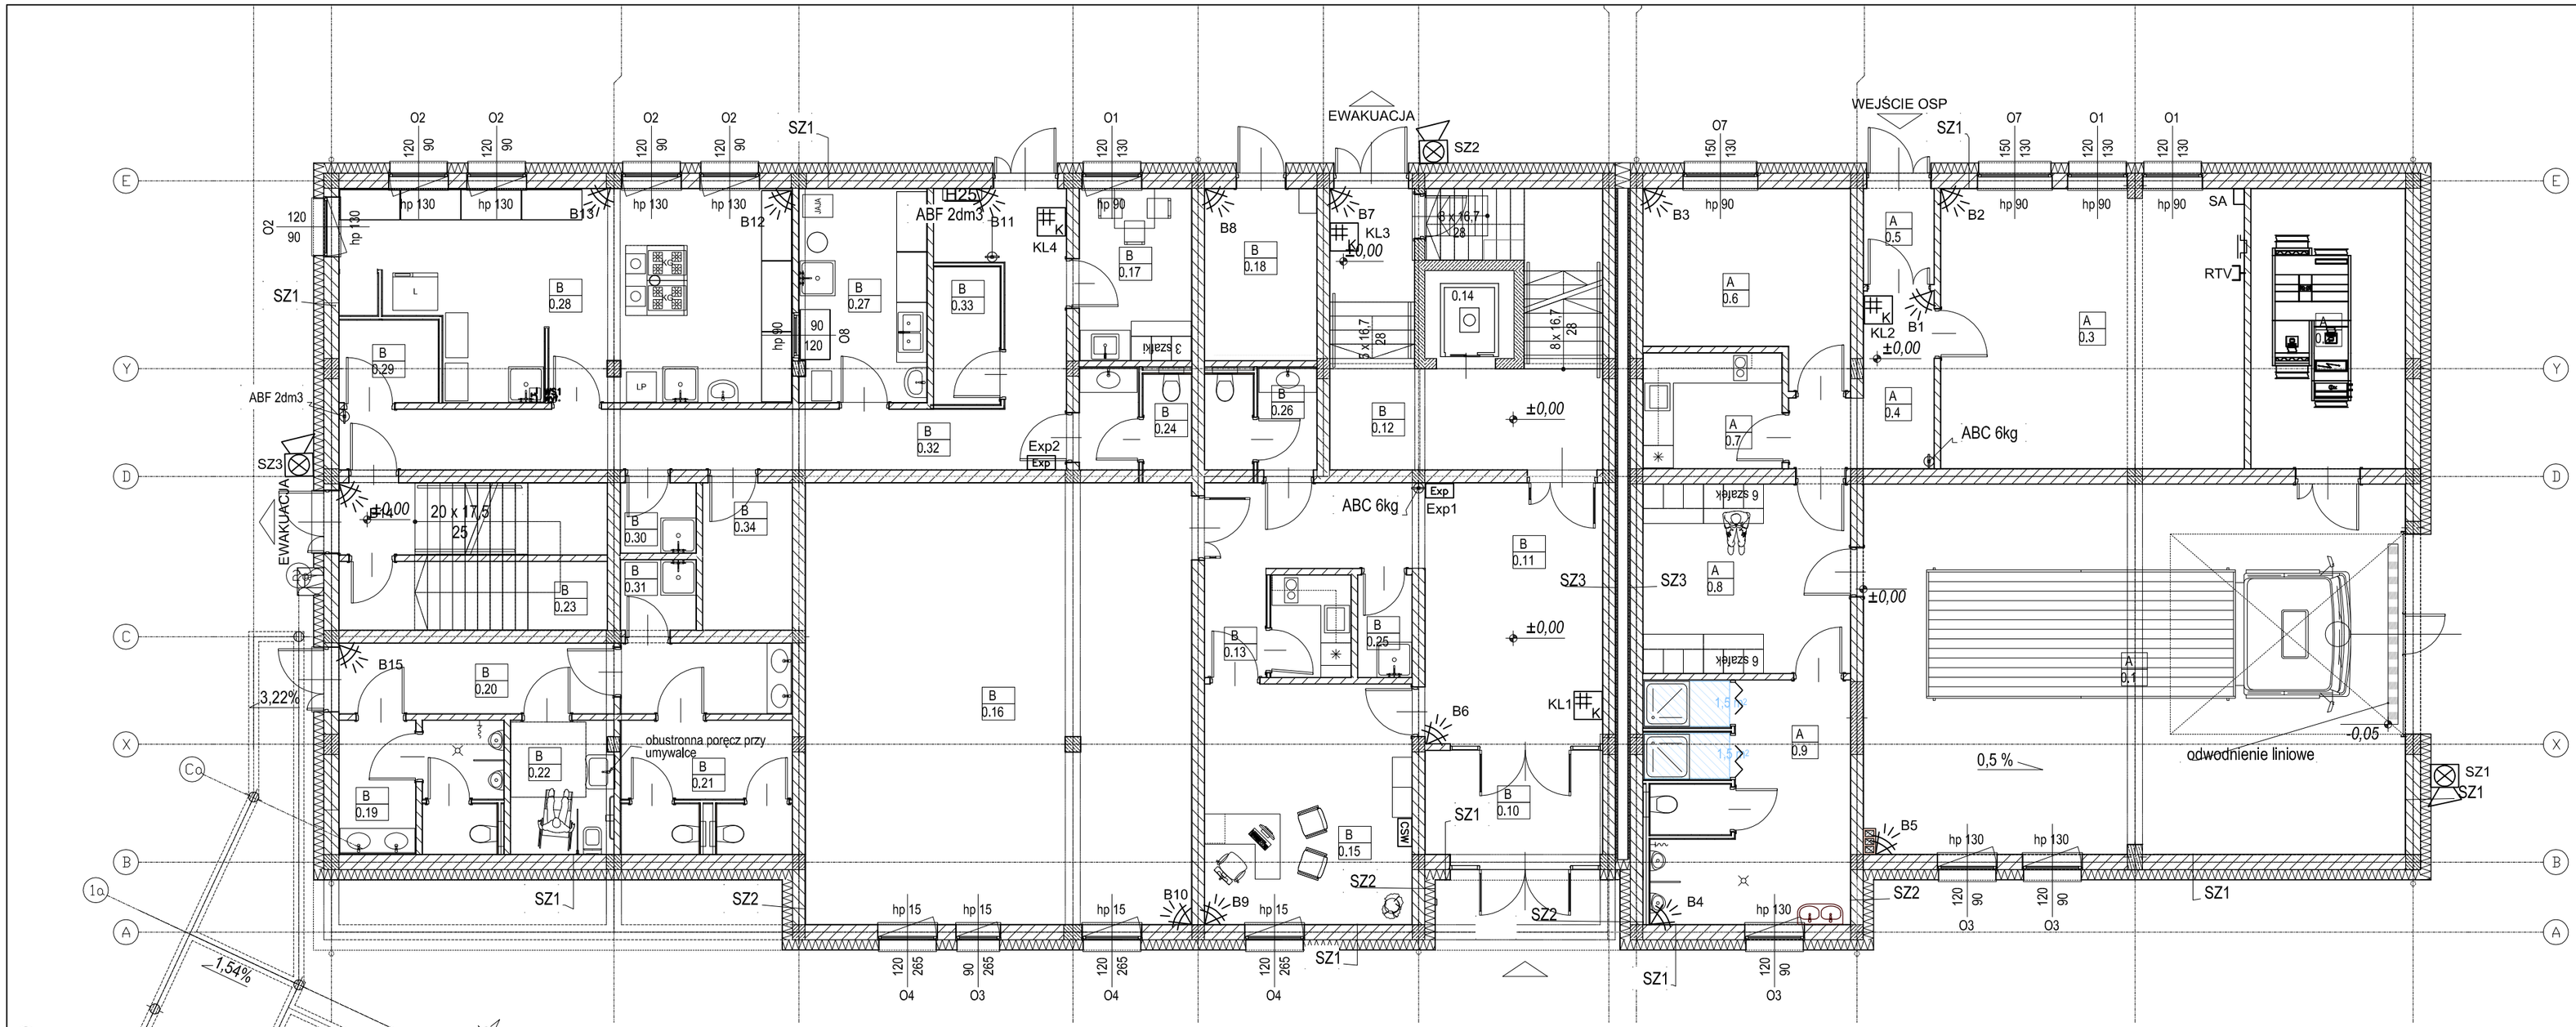

Zestawienie pomieszczeń parteru. Sekcja A

Piętro	Opcja	Nr pom.	Nazwa pomieszczenia	Obliczona powierzchnia
Poziom 0				
	A	0.1	Garaż jednostanowiskowy OSP	79,68
	A	0.2	Magazyn	17,16
	A	0.3	Pom. działalności statutowej	33,70
	A	0.4	Komunikacja	7,04
	A	0.5	Wiatrołap	2,67
	A	0.6	Zaplecze	14,07
	A	0.7	Aneks kuchenny	6,36
	A	0.8	Szatnia OSP	15,57
	A	0.9	Umywalnia OSP	19,88
				196,13 m²

Zestawienie pomieszczeń parteru. Sekcja B

Piętro	Opcja	Nr pom.	Nazwa pomieszczenia	Obliczona powierzchnia
Poziom 0				
	B	0.10	Wiatrołap	7,29
	B	0.11	Komunikacja	25,84
	B	0.12	Korytarz	25,34
	B	0.13	Komunikacja	5,93
	B	0.14	Winda osobowa	3,13
	B	0.15	Pracownik GOKiR	19,78
	B	0.16	Izba regionalna	67,70
	B	0.17	Pom. szatniowo-socjalne	7,64
	B	0.18	Kotłownia	7,64
	B	0.19	Toaleta męska	8,66
	B	0.20	Przedsionek	7,67
	B	0.21	Toaleta damska	14,23
	B	0.22	Toaleta dla niepełnosprawnych	5,43
	B	0.23	Mag. napojów	7,27
	B	0.24	Wc	4,47
	B	0.25	Pom. gospodarcze	2,19
	B	0.26	Wc	4,47
	B	0.27	Przygotowalnia	10,83
	B	0.28	Kuchnia główna	33,84
	B	0.29	Pom. na odpadki	3,26
	B	0.30	Pom. gosp.	2,09
	B	0.31	Pom. gosp.	2,09
	B	0.32	Komunikacja	24,85
	B	0.33	Magazyn warzyw	3,62
	B	0.34	Magazyn p. suchych	5,17
				310,43 m²

OZNACZENIA

- RTV — zestaw gniazd wtyczkowych w korytku PCV: gniazda RTV/SAT
- SA — Szafa aparaturowa systemu RTV/SAT
- CSW — Centrala SSWiN, wys. montażu 1,6m
- Exp — Ekspander wejść 1/8
- K — Klawiatura sterująca LED w obudowie
- Czujka ruchu PIR dualna z antymaskingiem
- Sygnalizator akustyczny zewnętrzny

Projektowanie Architektoniczne Krzysztof Petrus
ul. Morgowska 4d
41-408 Mysłowice
T: +48 504 639 835
E: kpe@kpe.com.pl

Nazwa	Rewitalizacja centrum Gogołowej wraz z budową budynku wielofunkcyjnego, parkingów, miejsc postojowych i zagospodarowaniem terenu.
Adres	44-323 Gogołowa, ul. Wiejska 28, dz. nr 505, 577, 798, 799, 800, 801, 802
Tytuł	Rzut parteru - plan instalacji SSWiN i RTV
Nr rys.	T-3
Skala	1:100
Data	01/2021

	spec.	nr upr.	podpis	
Projektant	mgr inż. Szymon Paruch	inst. el.	SKL/4930/ POOE/13	Faza PW
Opracował	tech. Piotr Setnik	inst. el.		
Sprawdzający	mgr inż. Krzysztof Rażniewski	inst. el.	SLK/4700/ PWOE/13	Branża inst. el.

Prawa autorskie zastrzeżone. Przerysowywanie, uzupełnianie, odstępowanie niniejszego rysunku komukolwiek bez pisemnej zgody autora jest zabronione.

Nr strony