




GPD
Pom. B0.15

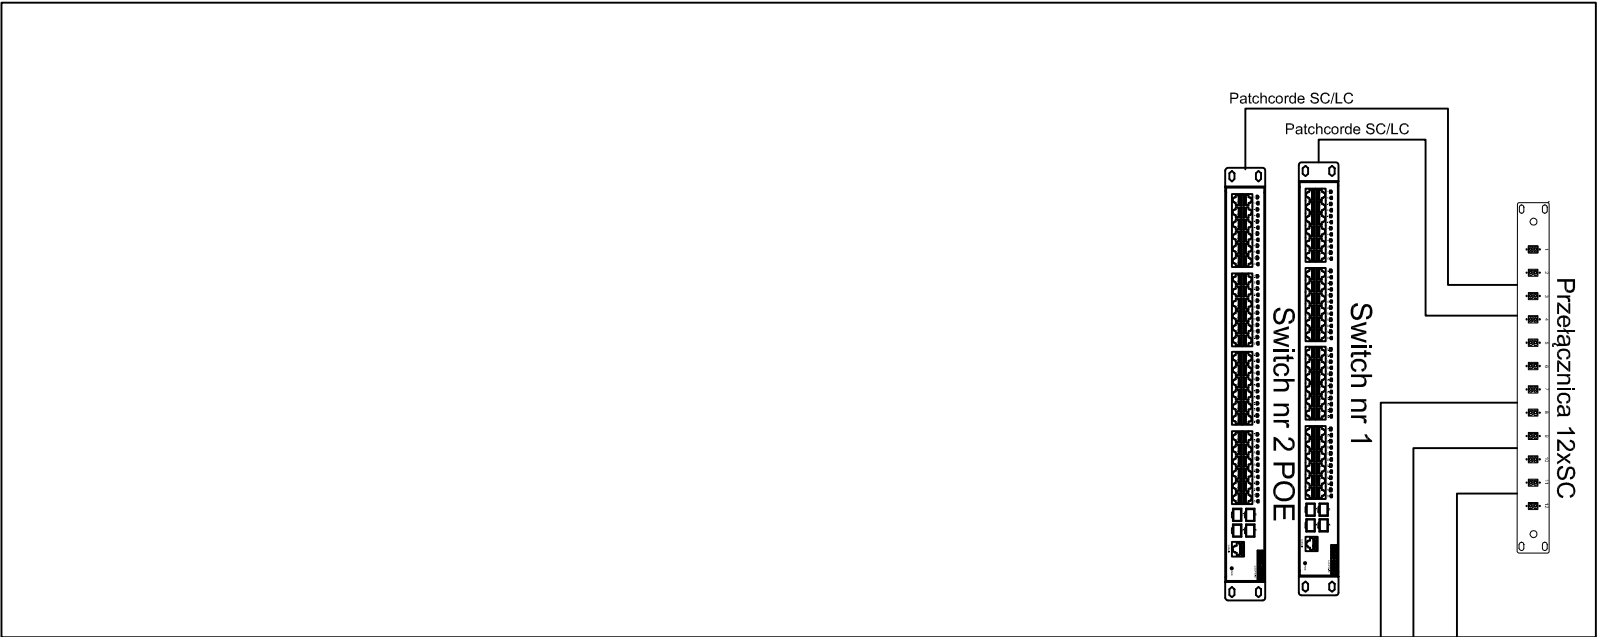


LPD2
Pom. A1.4

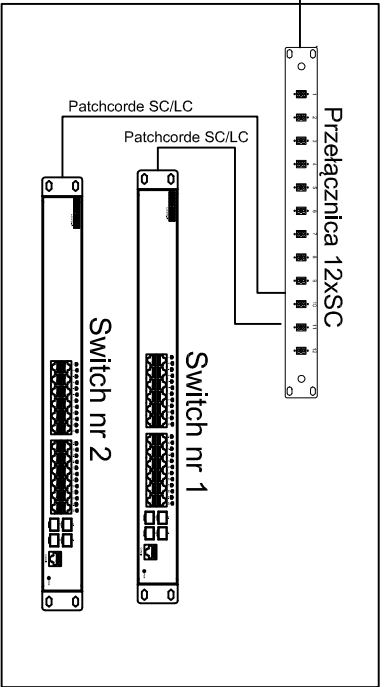

LPD1
Pom. OSP

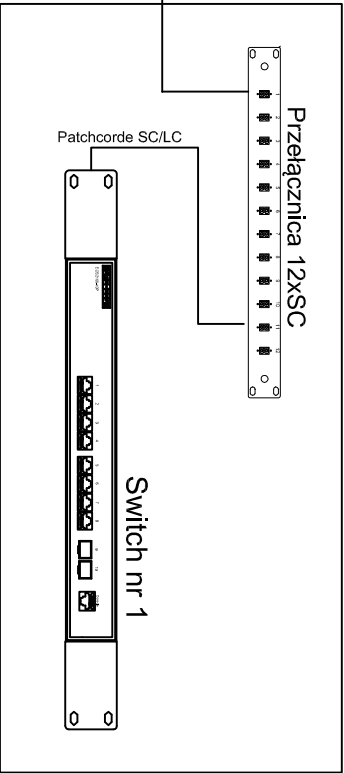

LPD3
Pom. A1.15

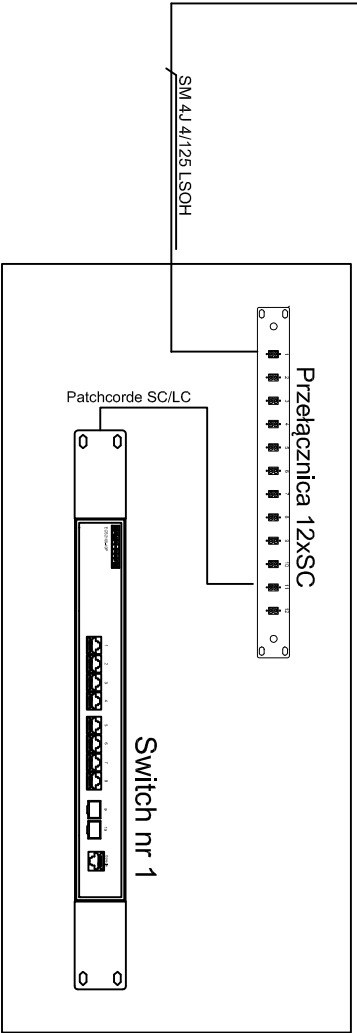

Projektowanie Architektoniczne Krzysztof Petrus

ul. Morgowska 4d

41-408 Mysłowice

T: +48 504 639 835
E: kpe@kpe.com.pl

| | | | | | | | |
|---|---|-----------|-----------|--------|-------|-----------|---------|
| Nazwa | Rewitalizacja centrum Gogolowej wraz z budową budynku wielofunkcyjnego, parkingów, miejsc postojowych i zagospodarowaniem terenu. | | | | | Nr rys. | T-5 |
| Adres | 44-323 Gogolowa, ul. Wajęska 28, dz. nr 505, 517, 798, 799, 800, 801, 802 | | | | | Skala | - |
| Tytuł | Schemat połączeń sieci LAN | | | | | Data | 01/2021 |
| Projektant | mgr inż. Szymon Paruch | spec. | SK/LR300 | podpis | Firma | | |
| Opracował | tech. Piotr Seliń | inst. el. | FOE/13 | | PW | | |
| Sprawdzający | mgr inż. Krzysztof Raźniewski | inst. el. | SK/K47007 | | Brak | inst. el. | |
| Prawa autorskie zastrzeżone. Przetwarzanie, rozpowszechnianie, kopiowanie, publikacja, udostępnienie bez pisemnej zgody autora jest zabronione. | | | | | | | |
| | | | | | | Nr strony | |