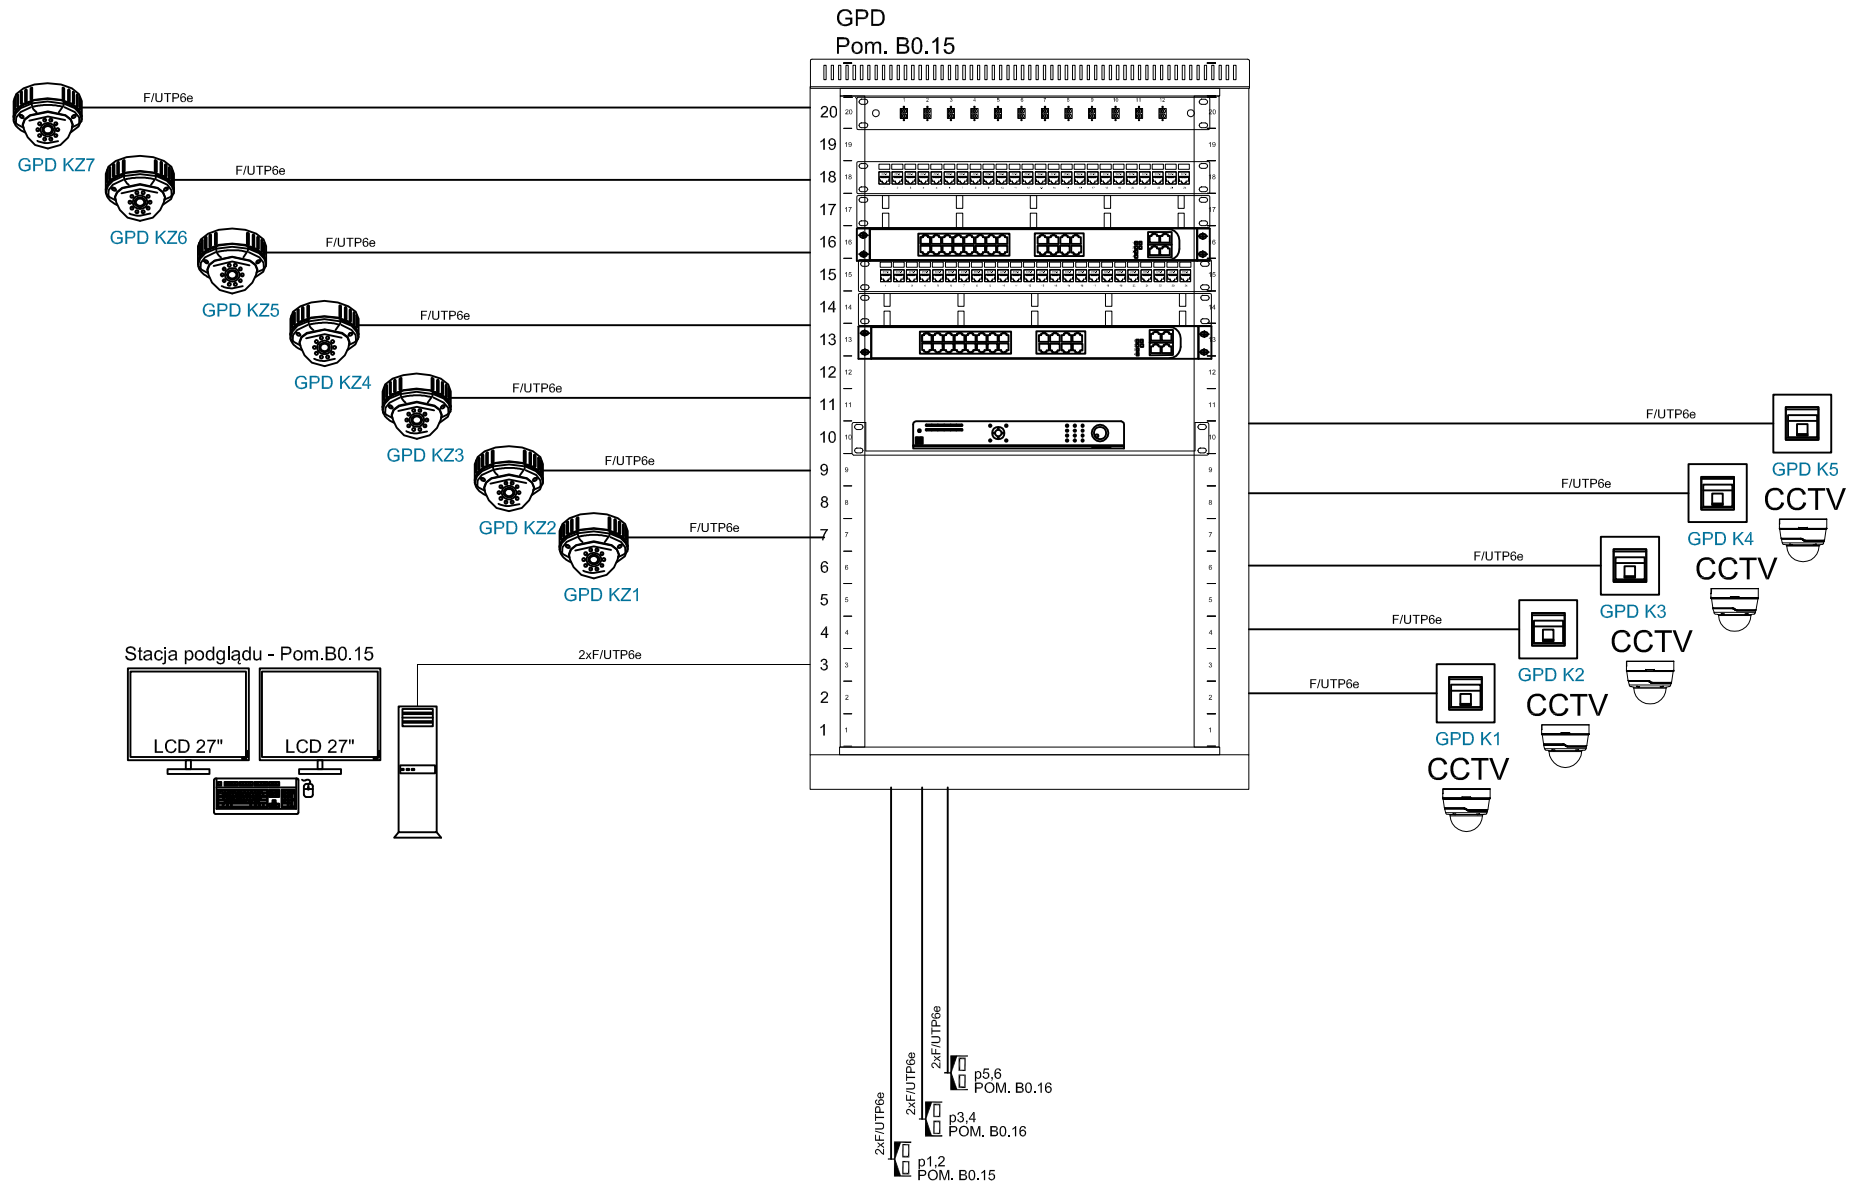

Projektowanie Architektoniczne Krzysztof Petrus
ul. Morgowska 4d
41-408 Mysłowice
T: +48 504 639 835
E: kpe@kpe.com.pl

Nazwa	Rewitalizacja centrum Gogołowej wraz z budową budynku wielofunkcyjnego, parkingów, miejsc postojowych i zagospodarowaniem terenu.				Nr rys.	T-6
Adres	44-323 Gogołowa, ul. Wiejska 28, dz. nr 505, 577, 798, 799, 800, 801, 802				Skala	-
Tytuł	Schemat sieci LAN i CCTV - GPD				Data	01/2021
		spec.	nr upr.	podpis		
Projektant	mgr inż. Szymon Paruch	inst. el.	SKL/4930/ POOE/13		Faza	PW
Opracował	tech. Piotr Setnik	inst. el.				
Sprawdzający	mgr inż. Krzysztof Raźniewski	inst. el.	SLK/4700/ PWOE/13		Branża	inst. el.
					Nr strony	

Prawa autorskie zastrzeżone. Przerysowywanie, uzupełnianie, odstępowanie niniejszego rysunku komukolwiek bez pisemnej zgody autora jest zabronione.