*Legenda*

CA- Centrala alarmowa

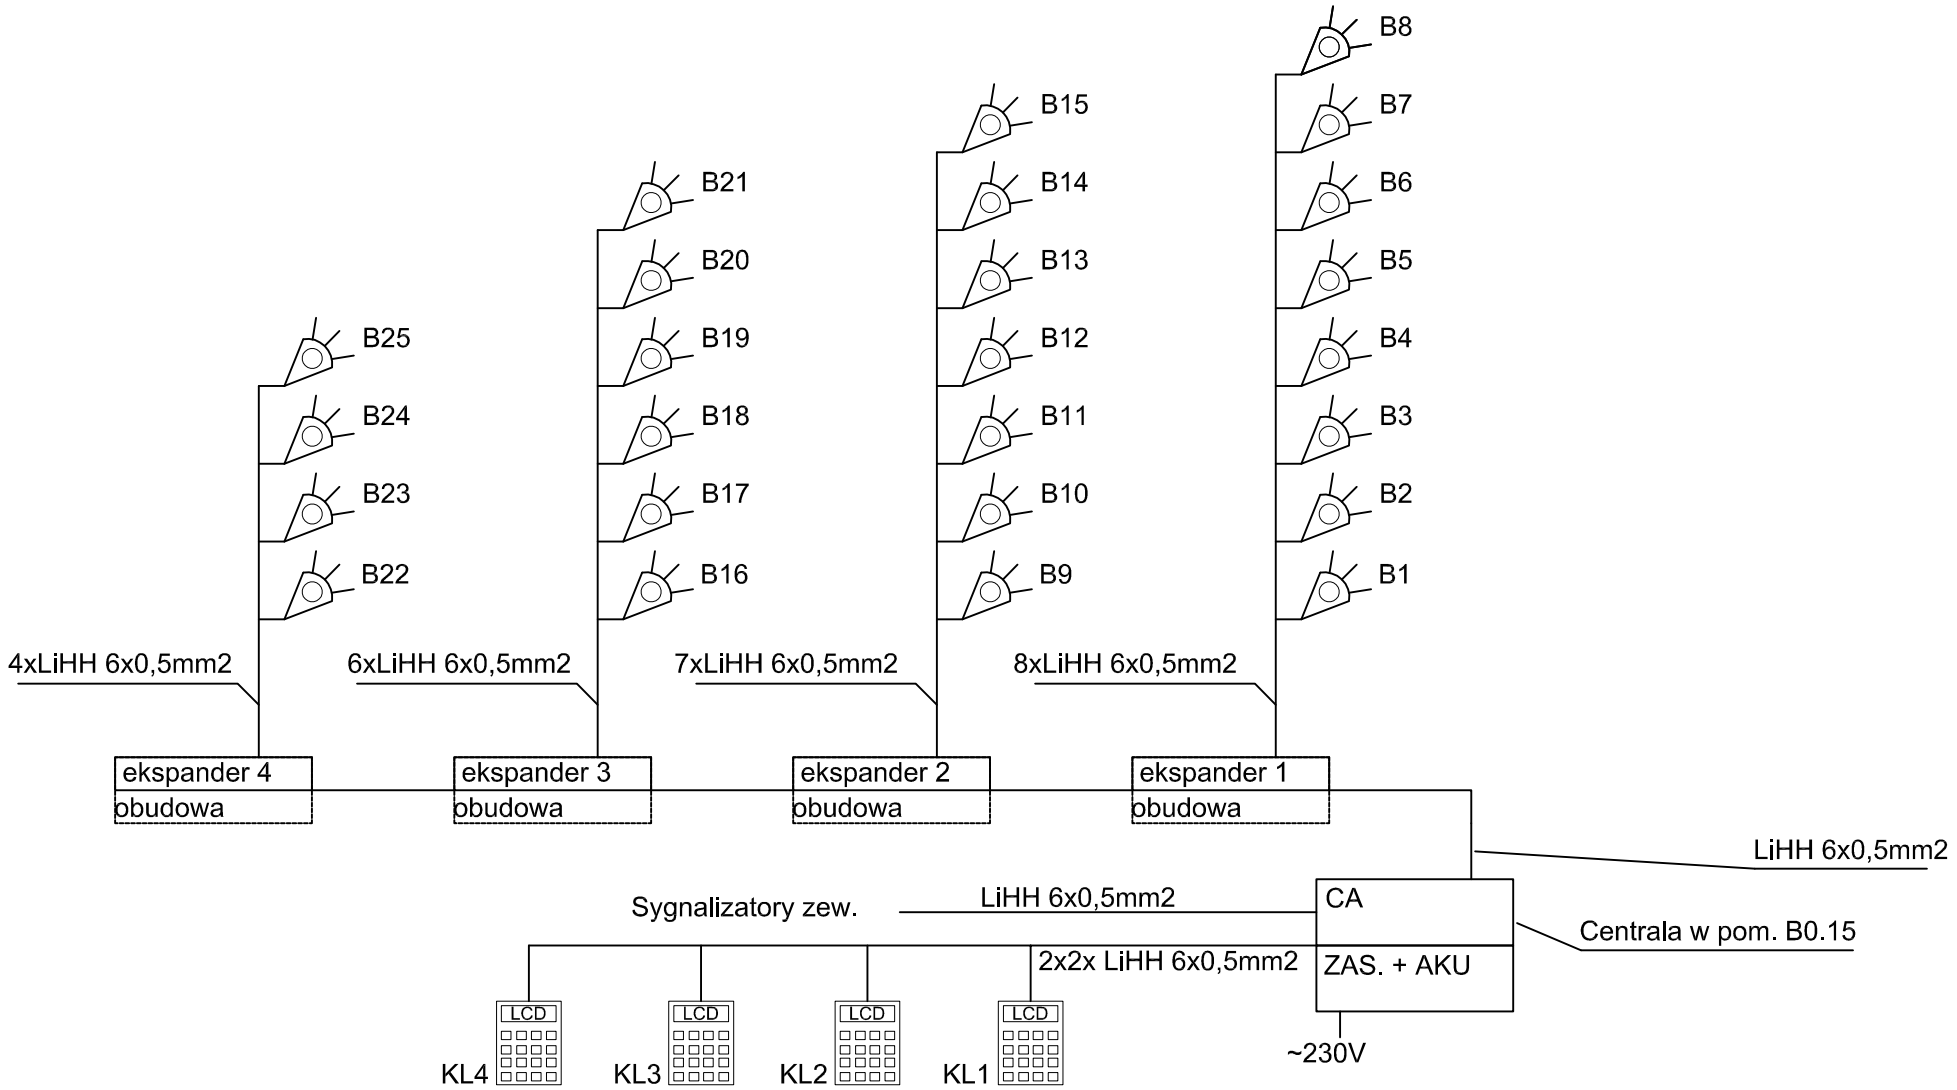



Projektowanie Architektoniczne Krzysztof Petrus
ul. Morgowska 4d
41-408 Mysłowice
T: +48 504 639 835
E: kpe@kpe.com.pl


| | | | | | |
|---|---|---|---|---|---|
| Nazwa | Rewitalizacja centrum Gogołowej wraz z budową budynku wielofunkcyjnego, parkingów, miejsc postojowych i zagospodarowaniem terenu. | | | | Nr rys. T-8 |
| Adres | 44-323 Gogołowa, ul. Wiejska 28, dz. nr 505, 577, 798, 799, 800, 801, 802 | | | | Skala - |
| Tytuł | Schemat SSWiN | | | | Data 01/2021 |
| | | spec. | nr upr. | podpis | |
| Projektant | mgr inż. Szymon Paruch | inst. el. | SKL/4930/ POOE/13 | | Faza PW |
| Opracował | tech. Piotr Setnik | inst. el. | | | |
| Sprawdzający | mgr inż. Krzysztof Raźniewski | inst. el. | SLK/4700/ PWOE/13 | | Branża inst. el. |


Prawa autorskie zastrzeżone. Przerysowywanie, uzupełnianie, odstępowanie niniejszego rysunku komukolwiek bez pisemnej zgody autora jest zabronione.


Nr strony