


# System nagłośnienia sali B1.9

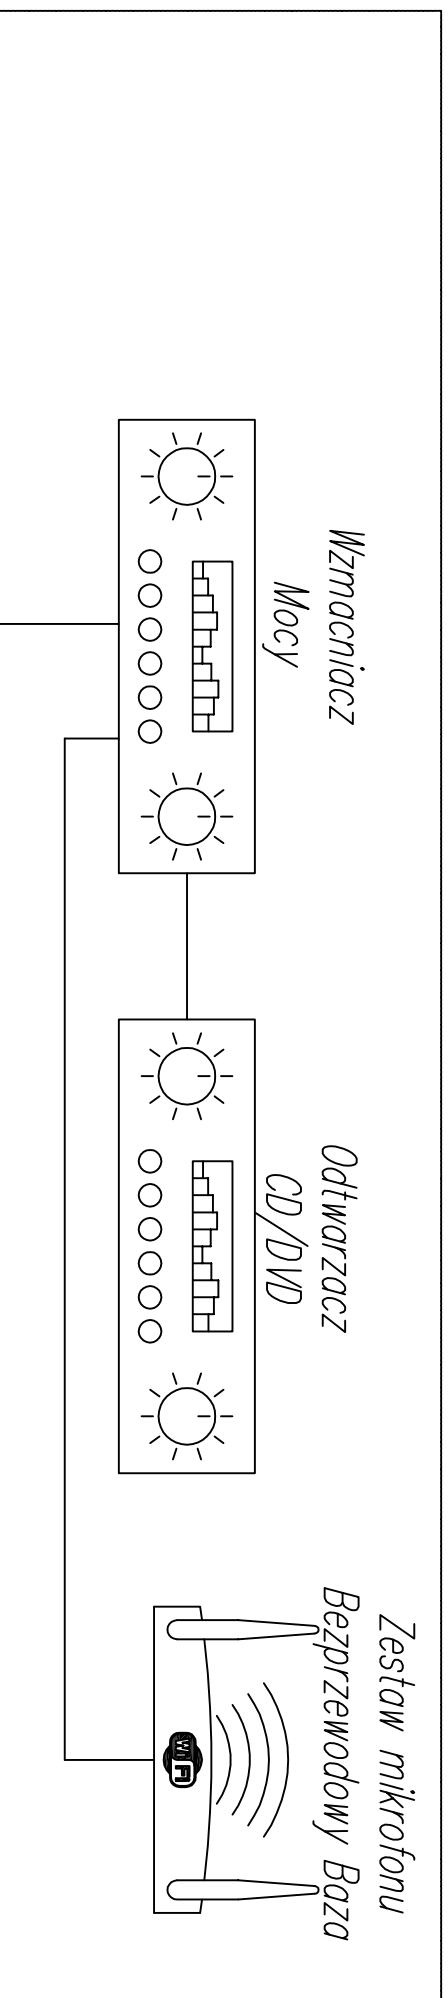

<div><div></div><div>Projektowanie Architektoniczne Krzysztof Perrus</div><div>ul. Morgowa 4d 41-408 Mysłowice</div></div>					
Nazwa	Rewitalizacja centrum Gogolowej wraz z budową budynku wielofunkcyjnego, parkingów, miejsc postojowych i zagospodarowaniem terenu.				Nr rys. <div>T-1C</div>
Adres	44-323 Gogolowa, ul. Włójska 28, dz. nr 505, 577, 798, 799, 800, 801, 802				Skala
Tytuł	Schemat Nagłośnienia				Data <div>01/2022</div>
Projektant	mgr inż. Szymon Paruch	spec.			Faza <div>PW</div>
Opracował	tech. Piotr Setlik	inst. el.			Branża <div>inst. el.</div>
Sprawdzający	mgr inż. Krzysztof Raźniowski	inst. el.	SIK4700/ PMWO713		
Prawo autorskie zastrzeżone. Przetwarzanie, uzupelnianie, odstawianie niniejszego rysunku komputerek bez pisemnej zgody autora jest zabronione.					
Nr strony					