GEOMETRIA TARASU - WIDOK Z GÓRY

SKALA 1:50 ILOŚĆ: 1

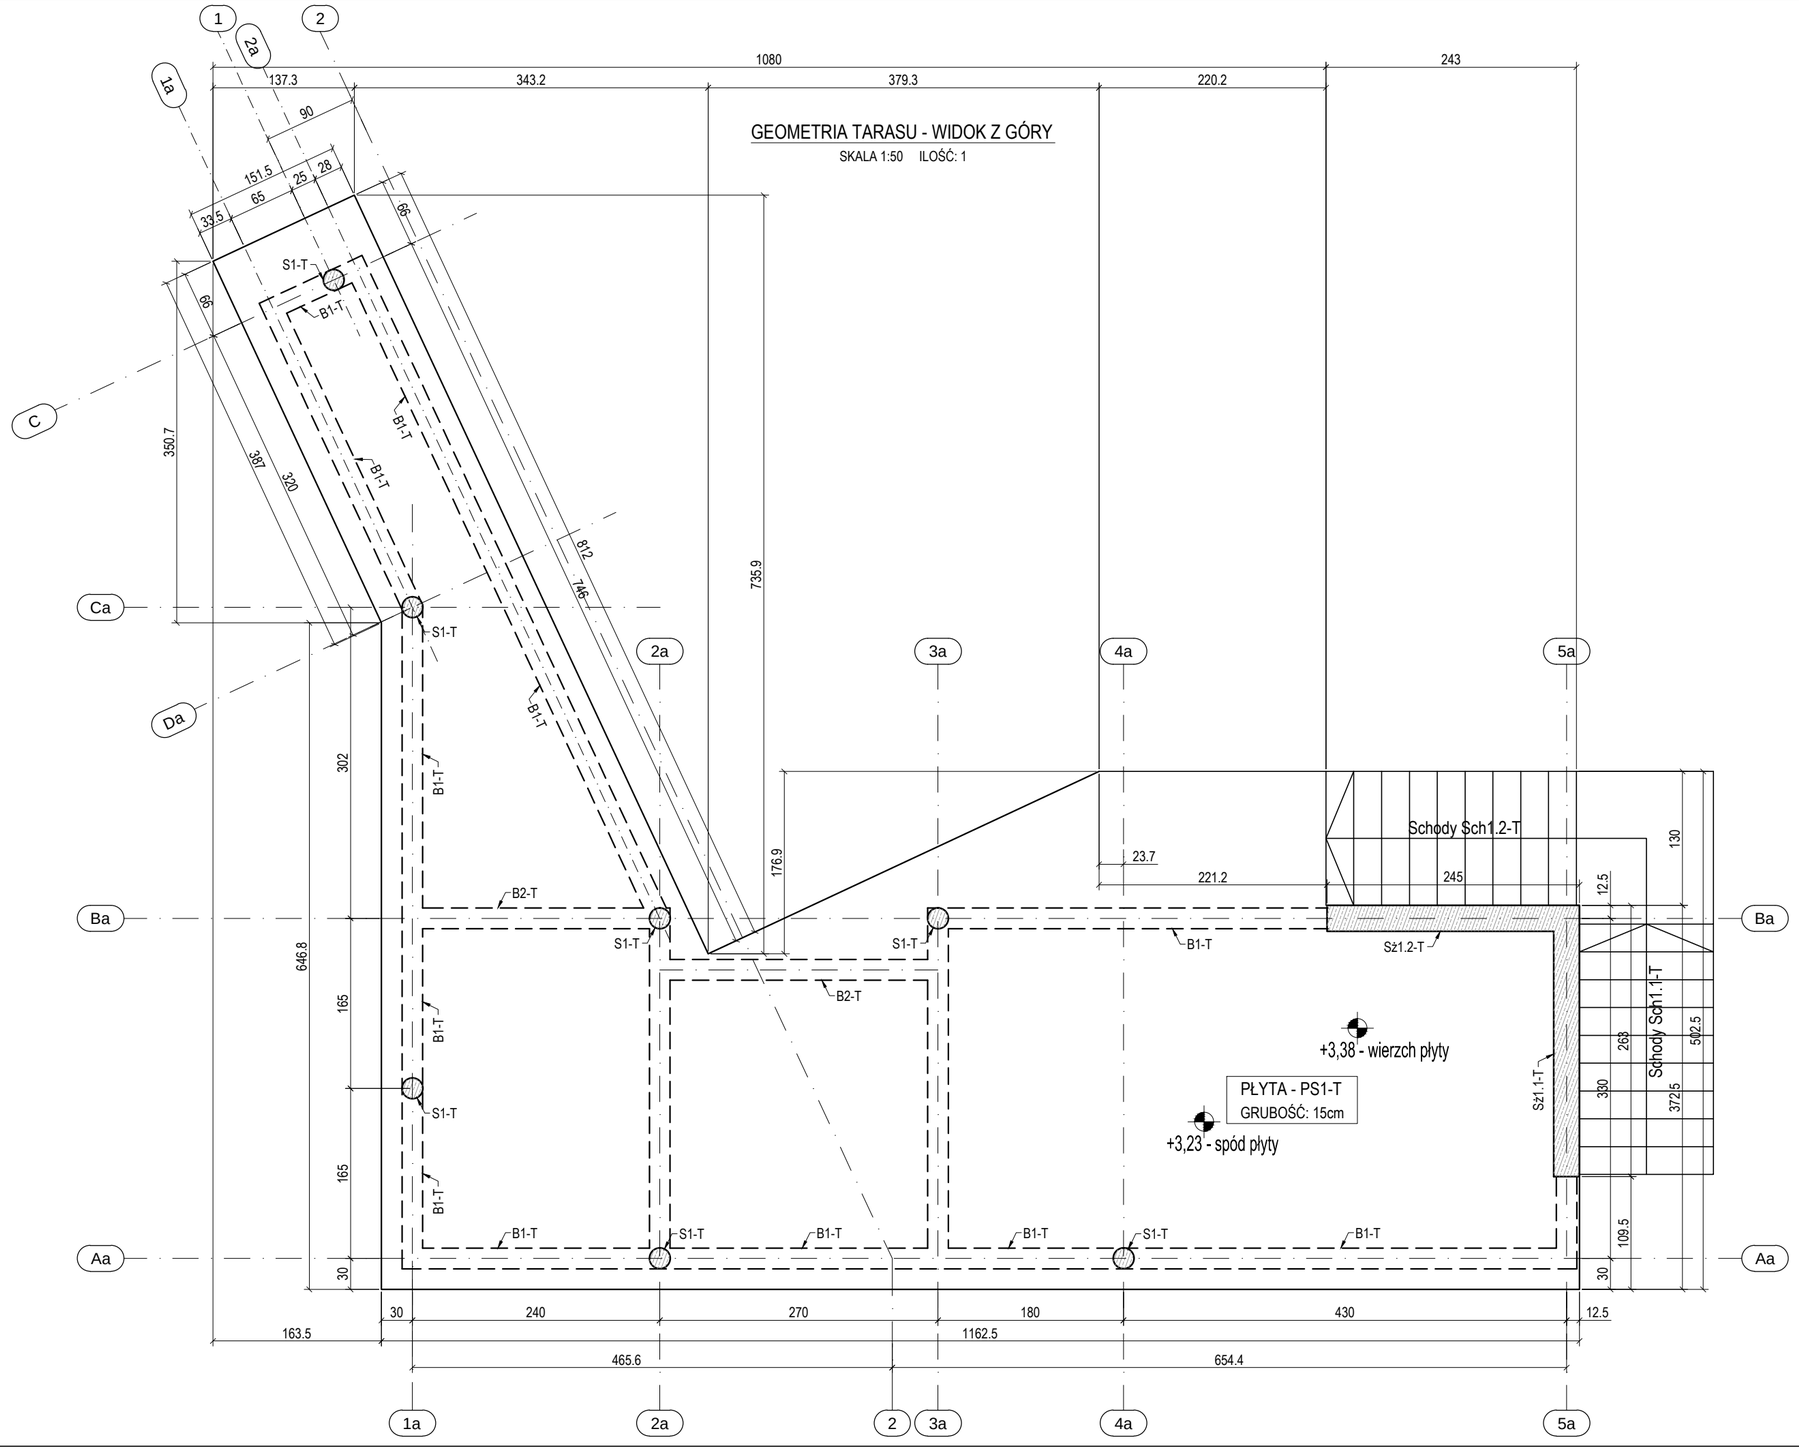

UWAGI:

1. Rysunek przedstawia jedynie elementy konstrukcyjne. Należy go rozpatrywać łącznie z pozostałymi rysunkami konstrukcji oraz odpowiednimi projektami branżowymi.
2. Dane materiałowe:

BETON:	B37 (C30/37), W8
Uziarnienie:	Dmax=8mm, kategorii min. F2.
Klasa ekspozycji:	XC4/XF1
STAL:	A-IIIN (B500SP)
OTULINA:	30mm

3. Przy wykonywaniu elementów żelbetowych uwzględnić instalację uziemienia budynku zgodnie z projektem branży elektrycznej .
4. Zachować wytyczne architektoniczne dotyczące jakości betonu licowego.
5.(* -0.50) - Oznacza dolny poziom belki / wieńca;

Projektowanie Architektoniczne Krzysztof Petrus
ul. Morgowska 4d
41-408 Mysłowice
T: +48 504 639 835
E: kpe@kpe.com.pl

Nazwa	Rewitalizacja centrum Gogołowej wraz z budową budynku wielofunkcyjnego, parkingów, miejsc postojowych i zagospodarowaniem terenu.	Nr rys.	KB-200/T
Adres	44-323 Gogołowa, ul. Wiejska 28, dz. nr 505, 577, 798, 799, 800, 801, 802	Skala	1:50
Tytuł	ROZMIESZCZENIE ELEMENTÓW KONSTRUKCYJNYCH TARASU - GEOMETRIA	Data	12/2020

	spec.	nr upr.	podpis		
Projektant: mgr inż. Michał Skorupa	konst-bud	SLK/4258/ POOK/12		Faza	PT
Sprawdzający: mgr inż. Jerzy Kojzar	konst-bud	198/92		Branża	konstrukcja

Prawa autorskie zastrzeżone. Przerysowywanie, uzupełnianie, odstępowanie niniejszego rysunku komukolwiek bez pisemnej zgody autora jest zabronione.

Nr strony