WIEŃCE I NADPROŻA ŚCIANY SZCZYTOWEJ LUKARNY W OSI A

W2.1-B; W2.3-B

SKALA 1:40 ILOŚĆ: 1

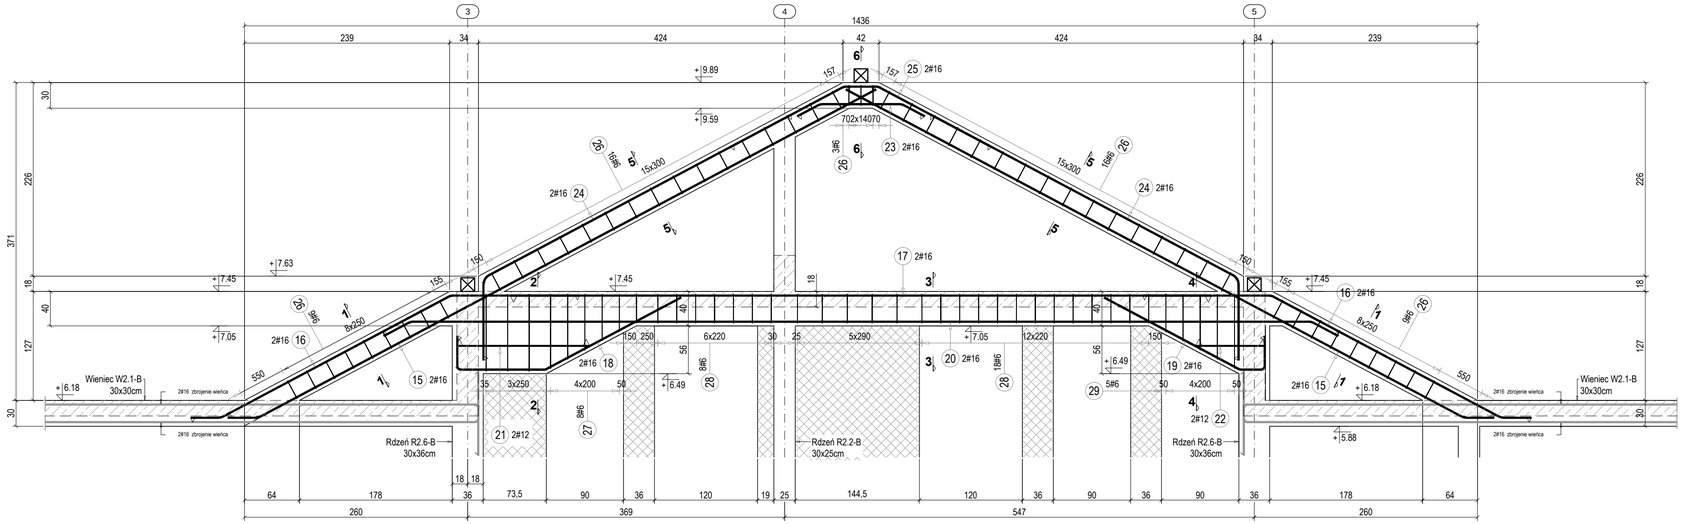

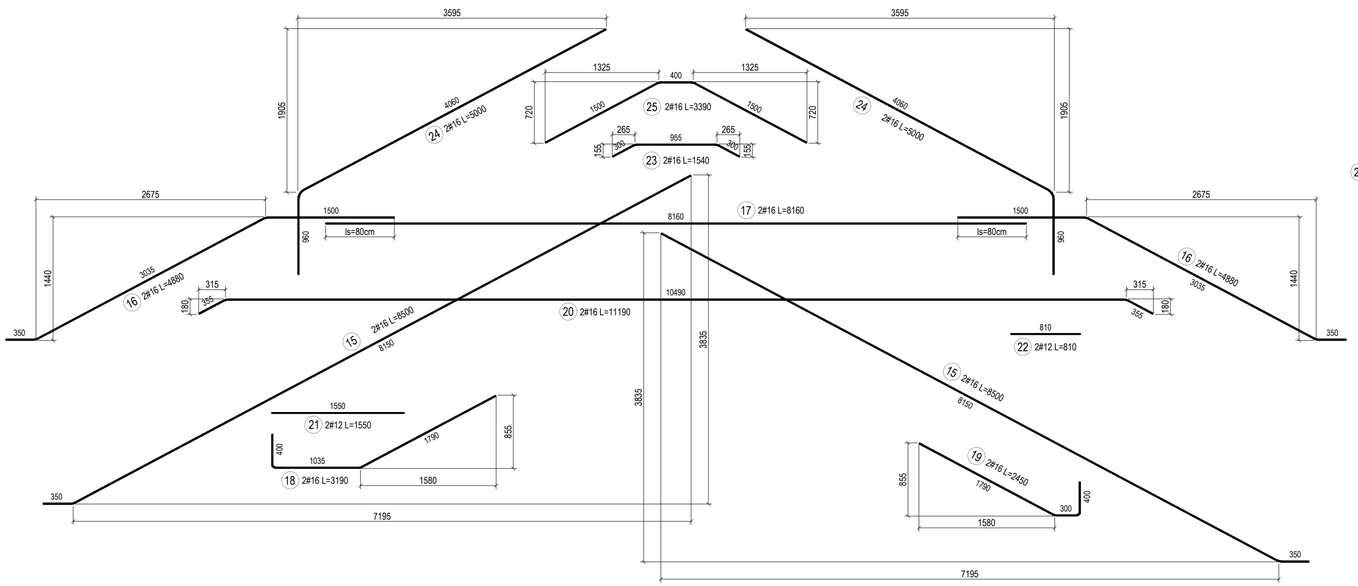

PRZEKRÓJ 6-6
(WIENIEC W2.1-B)

SKALA 1:20

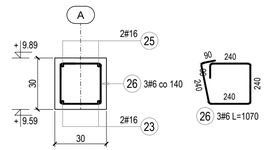

PRZEKRÓJ 1-1
(WIENIEC W2.1-B - po skosie)

SKALA 1:20

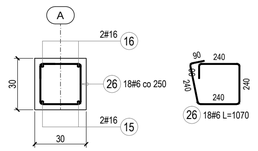

PRZEKRÓJ 5-5
(WIENIEC W2.1-B - po skosie)

SKALA 1:20

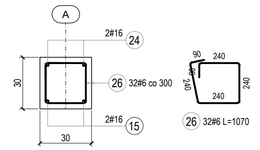

PRZEKRÓJ 2-2
(NADPROŻE W2.3-B)

SKALA 1:20

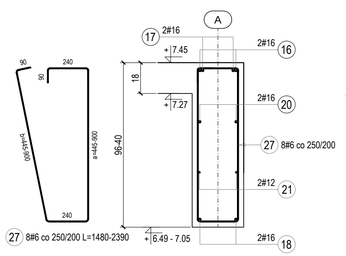

PRZEKRÓJ 3-3
(NADPROŻE W2.3-B)

SKALA 1:20

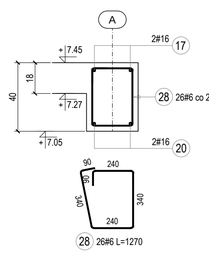

PRZEKRÓJ 4-4
(NADPROŻE W2.3-B)

SKALA 1:20

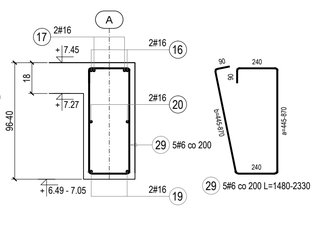

ZESTAWIENIE STALI _ WIENIEC W2.1-B, W2.3-B W OSI A							
Poz.	Długość (mm)	Liczba			Długość łączna (m)		
		w elemencie	elementów	ogółem	A-IIIN		
					# 6	# 12	# 16
15	8500	4	1	4			34,0
16	4880	4	1	4			19,5
17	8160	2	1	2			16,3
18	3190	2	1	2			6,4
19	2450	2	1	2			4,9
20	11190	2	1	2			22,4
21	1550	2	1	2		3,1	
22	810	2	1	2		1,6	
23	1540	2	1	2			3,1
24	5000	4	1	4			20,0
25	3390	2	1	2			6,8
26	1070	53	1	53	56,7		
27	2090 *	8	1	8	16,7		
28	1270	26	1	26	33,0		
29	1900 *	5	1	5	9,5		
Długość wg średnic (m)					116,0	4,7	133,4
Masa 1 m pręta (kg/m)					0,22	0,89	1,58
Masa łączna wg średnic (kg)					25,7	4,2	210,7
Masa łączna wg gatunku stali (kg)					240,6		
Ogółem (kg)					241		

* Średnia długość

Poz.	Ilość	a (mm)	Długość (mm)	Długość całkowita (mm)
27.1	3	900	2390	7170
27.2	1	870	2330	2330
27.3	1	760	2110	2110
27.4	1	655	1900	1900
27.5	1	550	1690	1690
27.6	1	445	1480	1480

* Średnia długość

Poz.	Ilość	a (mm)	Długość (mm)	Długość całkowita (mm)
29.1	1	445	1480	1480
29.2	1	550	1690	1690
29.3	1	655	1900	1900
29.4	1	760	2110	2110
29.5	1	870	2330	2330

UWAGI:

1. Rysunek przedstawia jedynie elementy konstrukcyjne. Należy go rozpatrywać łącznie z pozostałymi rysunkami konstrukcji oraz odpowiednimi projektami branżowymi.
2. Dane materiałowe:

BETON:	B30 (C25/30)
Uziarnienie:	Dmax=16mm
Klasa ekspozycji:	XC1
STAL:	A-IIIN (B500SP)
OTULINA:	30mm

3. Przy wykonywaniu elementów żelbetowych uwzględnić instalację uziemienia budynku zgodnie z projektem branży elektrycznej .
4.(* -0.50) - Oznacza dolny poziom belki / wieńca;

Projektowanie Architektoniczne Krzysztof Petrus
ul. Morgowska 4d
41-408 Mysłowice
T: +48 504 639 835
E: kpe@kpe.com.pl

Nazwa	Rewitalizacja centrum Gogołowej wraz z budową budynku wielofunkcyjnego, parkingów, miejsc postojowych i zagospodarowaniem terenu.	Nr rys.	KB-308/B
Adres	44-323 Gogołowa, ul. Wiejska 28, dz. nr 505, 577, 798, 799, 800, 801, 802	Skala	1:40, 1:20
Tytuł	Wieńce i nadproża ściany szczytowej lukarny w osi A - segment B	Data	12/2020

		spec.	nr upr.	podpis
Projektant:	mgr inż. Michał Skorupa	konst-bud	SLO/4268/POOK/12	
Sprawdzający:	mgr inż. Jerzy Kajzar	konst-bud	198/92	

Faza	PT
Branża	konstrukcja
Nr strony	

Prawa autorskie zastrzeżone. Przerysowywanie, odtwarzanie niniejszego rysunku komukolwiek bez pisemnej zgody autora jest zabronione.