


C.O.2

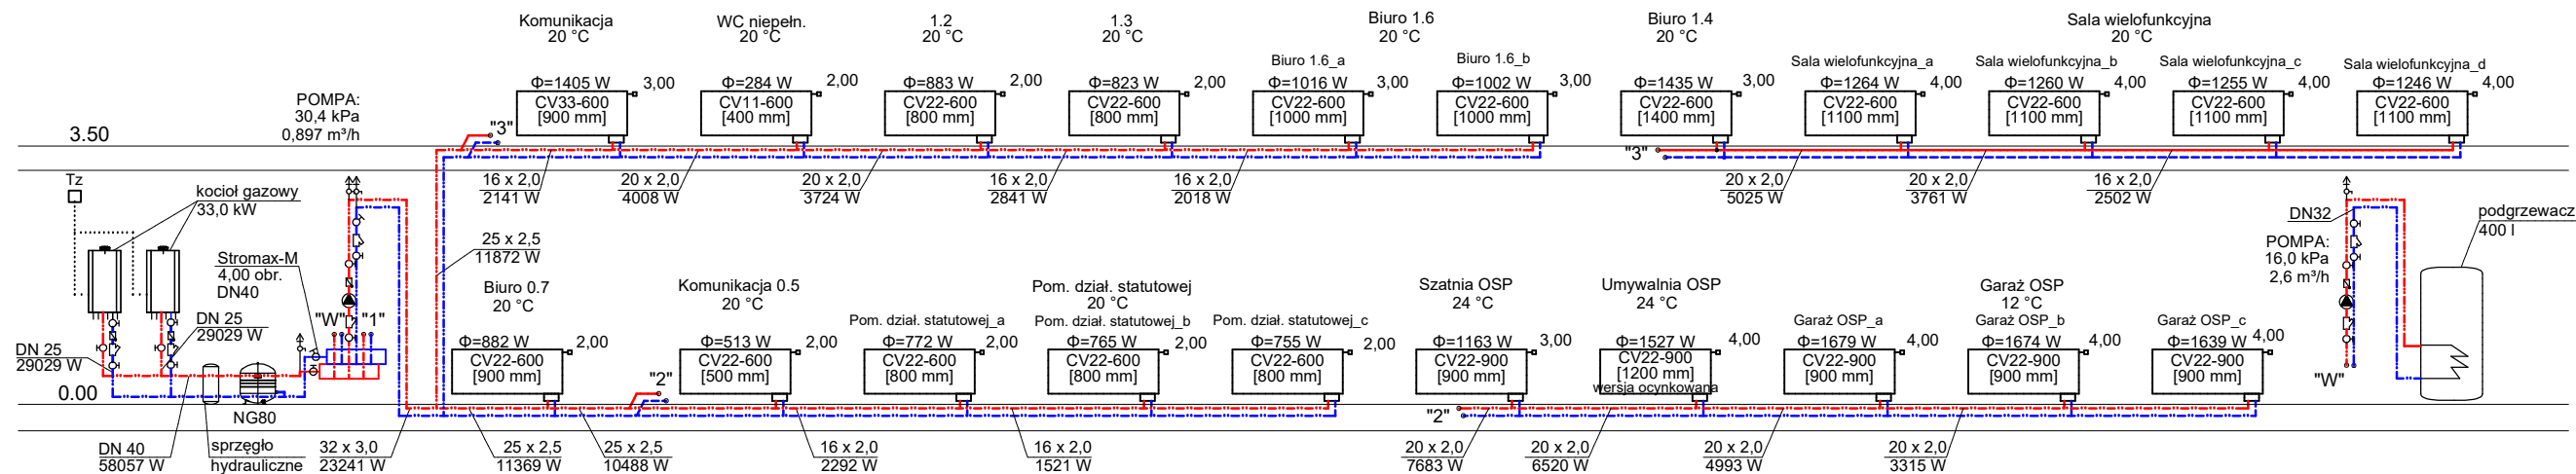

#### LEGENDA:

- przewód c.o. zasilający
- przewód c.o. powrotny
- rozdzielacz obiegów
- odpowietrznik automatyczny z zaworem odcinającym
- zawór równoważący przepływ
- zawór zwrotny
- pompa
- filtr
- Q zapotrzebowanie, 5,00 - nastawa na zaworze termostatycznym
- CV- typ grzejnika, 900- wysokość grzejnika
- długość grzejnika
- zawór odcinający grzejnikowy DN15

 Projektowanie Architektoniczne Krzysztof Petrus ul. Morgowska 4d 41-408 Mysłowice				T: +48 504 639 835 E: kpe@kpe.com.pl	
Nazwa	Rewitalizacja centrum Gogołowej wraz z budową budynku wielofunkcyjnego, parkingów, miejsc postojowych i zagospodarowania terenu			Nr rys.	CO-3
Adres	44-323 Gogołowa, ul. Wiejska 28, dz. nr 505, 577, 798, 799, 800, 801, 802			Skala	%
Tytuł	ROZWINIĘCIE - INSTALACJA CENTRALNEGO OGRZEWANIA CZ. 1			Data	01/2021
Projektant	mgr inż. Anna Żwirowska-Folga	sanit.	MAP0367/PWOS08	Faza	PT
Sprawdzający	mgr inż. Beata Gowin	sanit.	SLK1239/PWOS06	Branża	IS
Prawa autorskie zastrzeżone. Przerysowywanie, uzupełnianie, odstępowanie niniejszego rysunku komukolwiek bez pisemnej zgody autora jest zabronione.					Nr strony