C.O.1

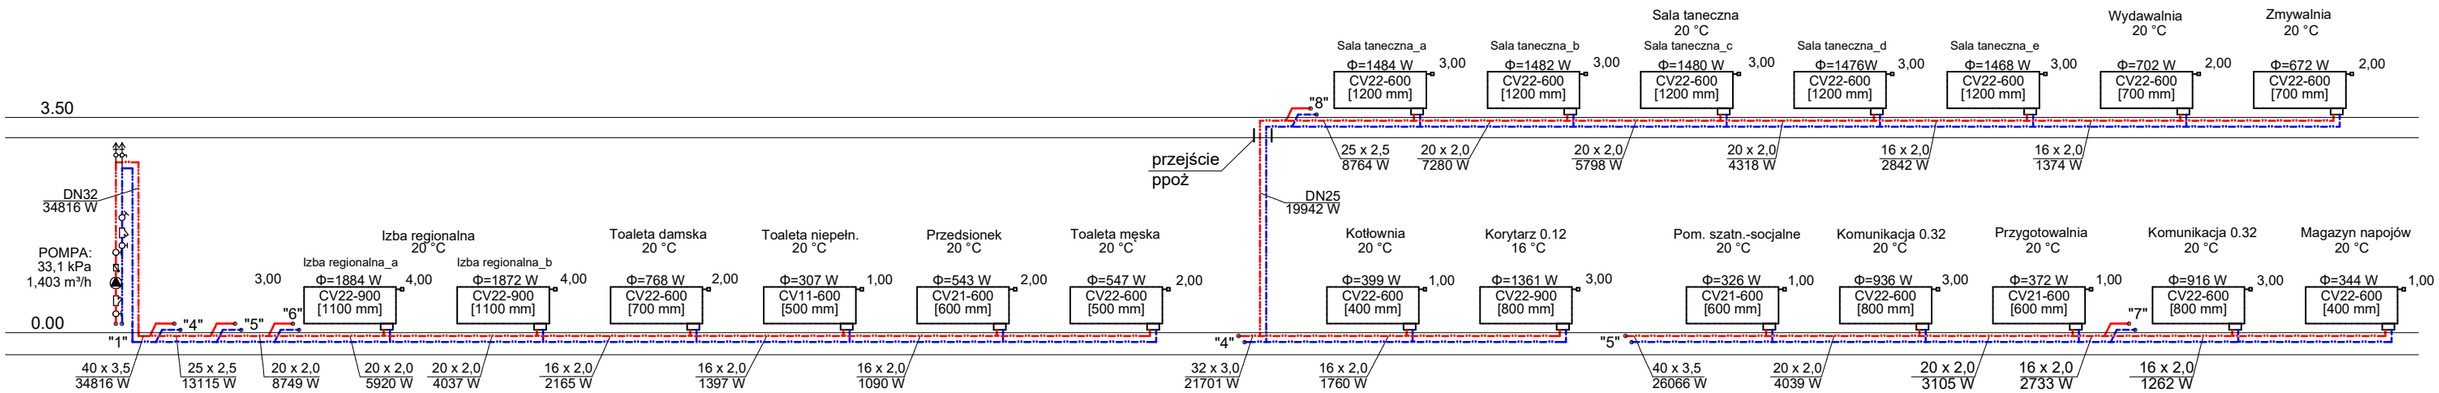

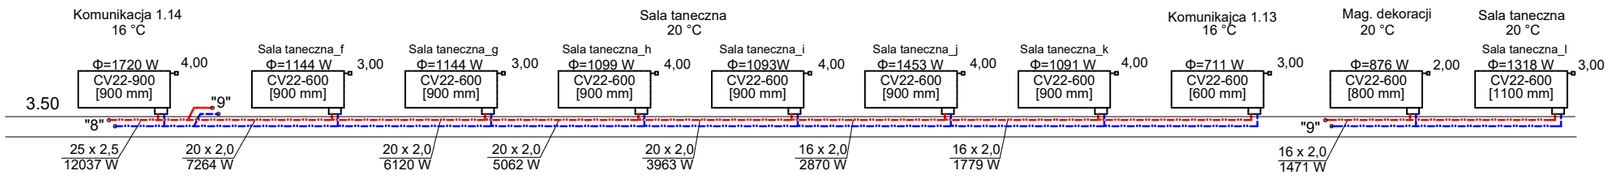

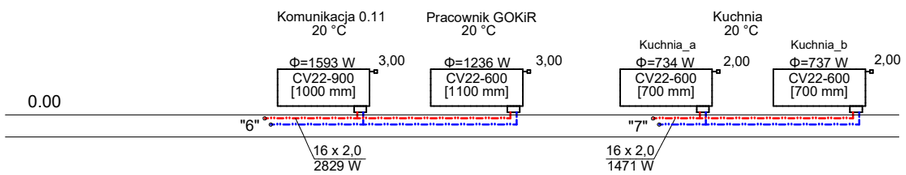

LEGENDA:

- przewód c.o. zasilający
- przewód c.o. powrotny
- odpowietrznik automatyczny z zaworem odcinajacym
- zawór równoważący przepływ
- zawór zwrotny
- pompa
- filtr
- Φ=2097 W / CV22-900 / [1400 mm] — 5,00 — Q zapotrzebowanie, 5,00 - nastawa na zaworze termostatycznym; CV- typ grzejnika, 900- wysokość grzejnika, długość grzejnika
- zawór odcinający grzejnikowy DN15

Projektowanie Architektoniczne Krzysztof Petrus
ul. Morgowska 4d
41-408 Mysłowice
T: +48 504 639 835
E: kpe@kpe.com.pl

Nazwa	Rewitalizacja centrum Gogołowej wraz z budową budynku wielofunkcyjnego, parkingów, miejsc postojowych i zagospodarowania terenu			Nr rys.	CO-4
Adres	44-323 Gogołowa, ul. Wiejska 28, dz. nr 505, 577, 798, 799, 800, 801, 802			Skala	%
Tytuł	ROZWINIĘCIE - INSTALACJA CENTRALNEGO OGRZEWANIA CZ. 2			Data	01/2021
	spec.	nr upr.	podpis		
Projektant	mgr inż. Anna Żwirowska-Folga	sanit.	MAP/0367/PWOS/08	Faza	PT
Sprawdzający	mgr inż. Beata Gowin	sanit.	SLK/1239/PWOS/06	Branża	IS

Prawa autorskie zastrzeżone. Przerysowywanie, uzupełnianie, odstępowanie niniejszego rysunku komukolwiek bez pisemnej zgody autora jest zabronione.

Nr strony